




BO-0200 BO-0205 BO-0500 BO-0220 BO-0240
BEGANE GROND BEGANE GROND BEGANE GROND BEGANE GROND BEGANE GROND

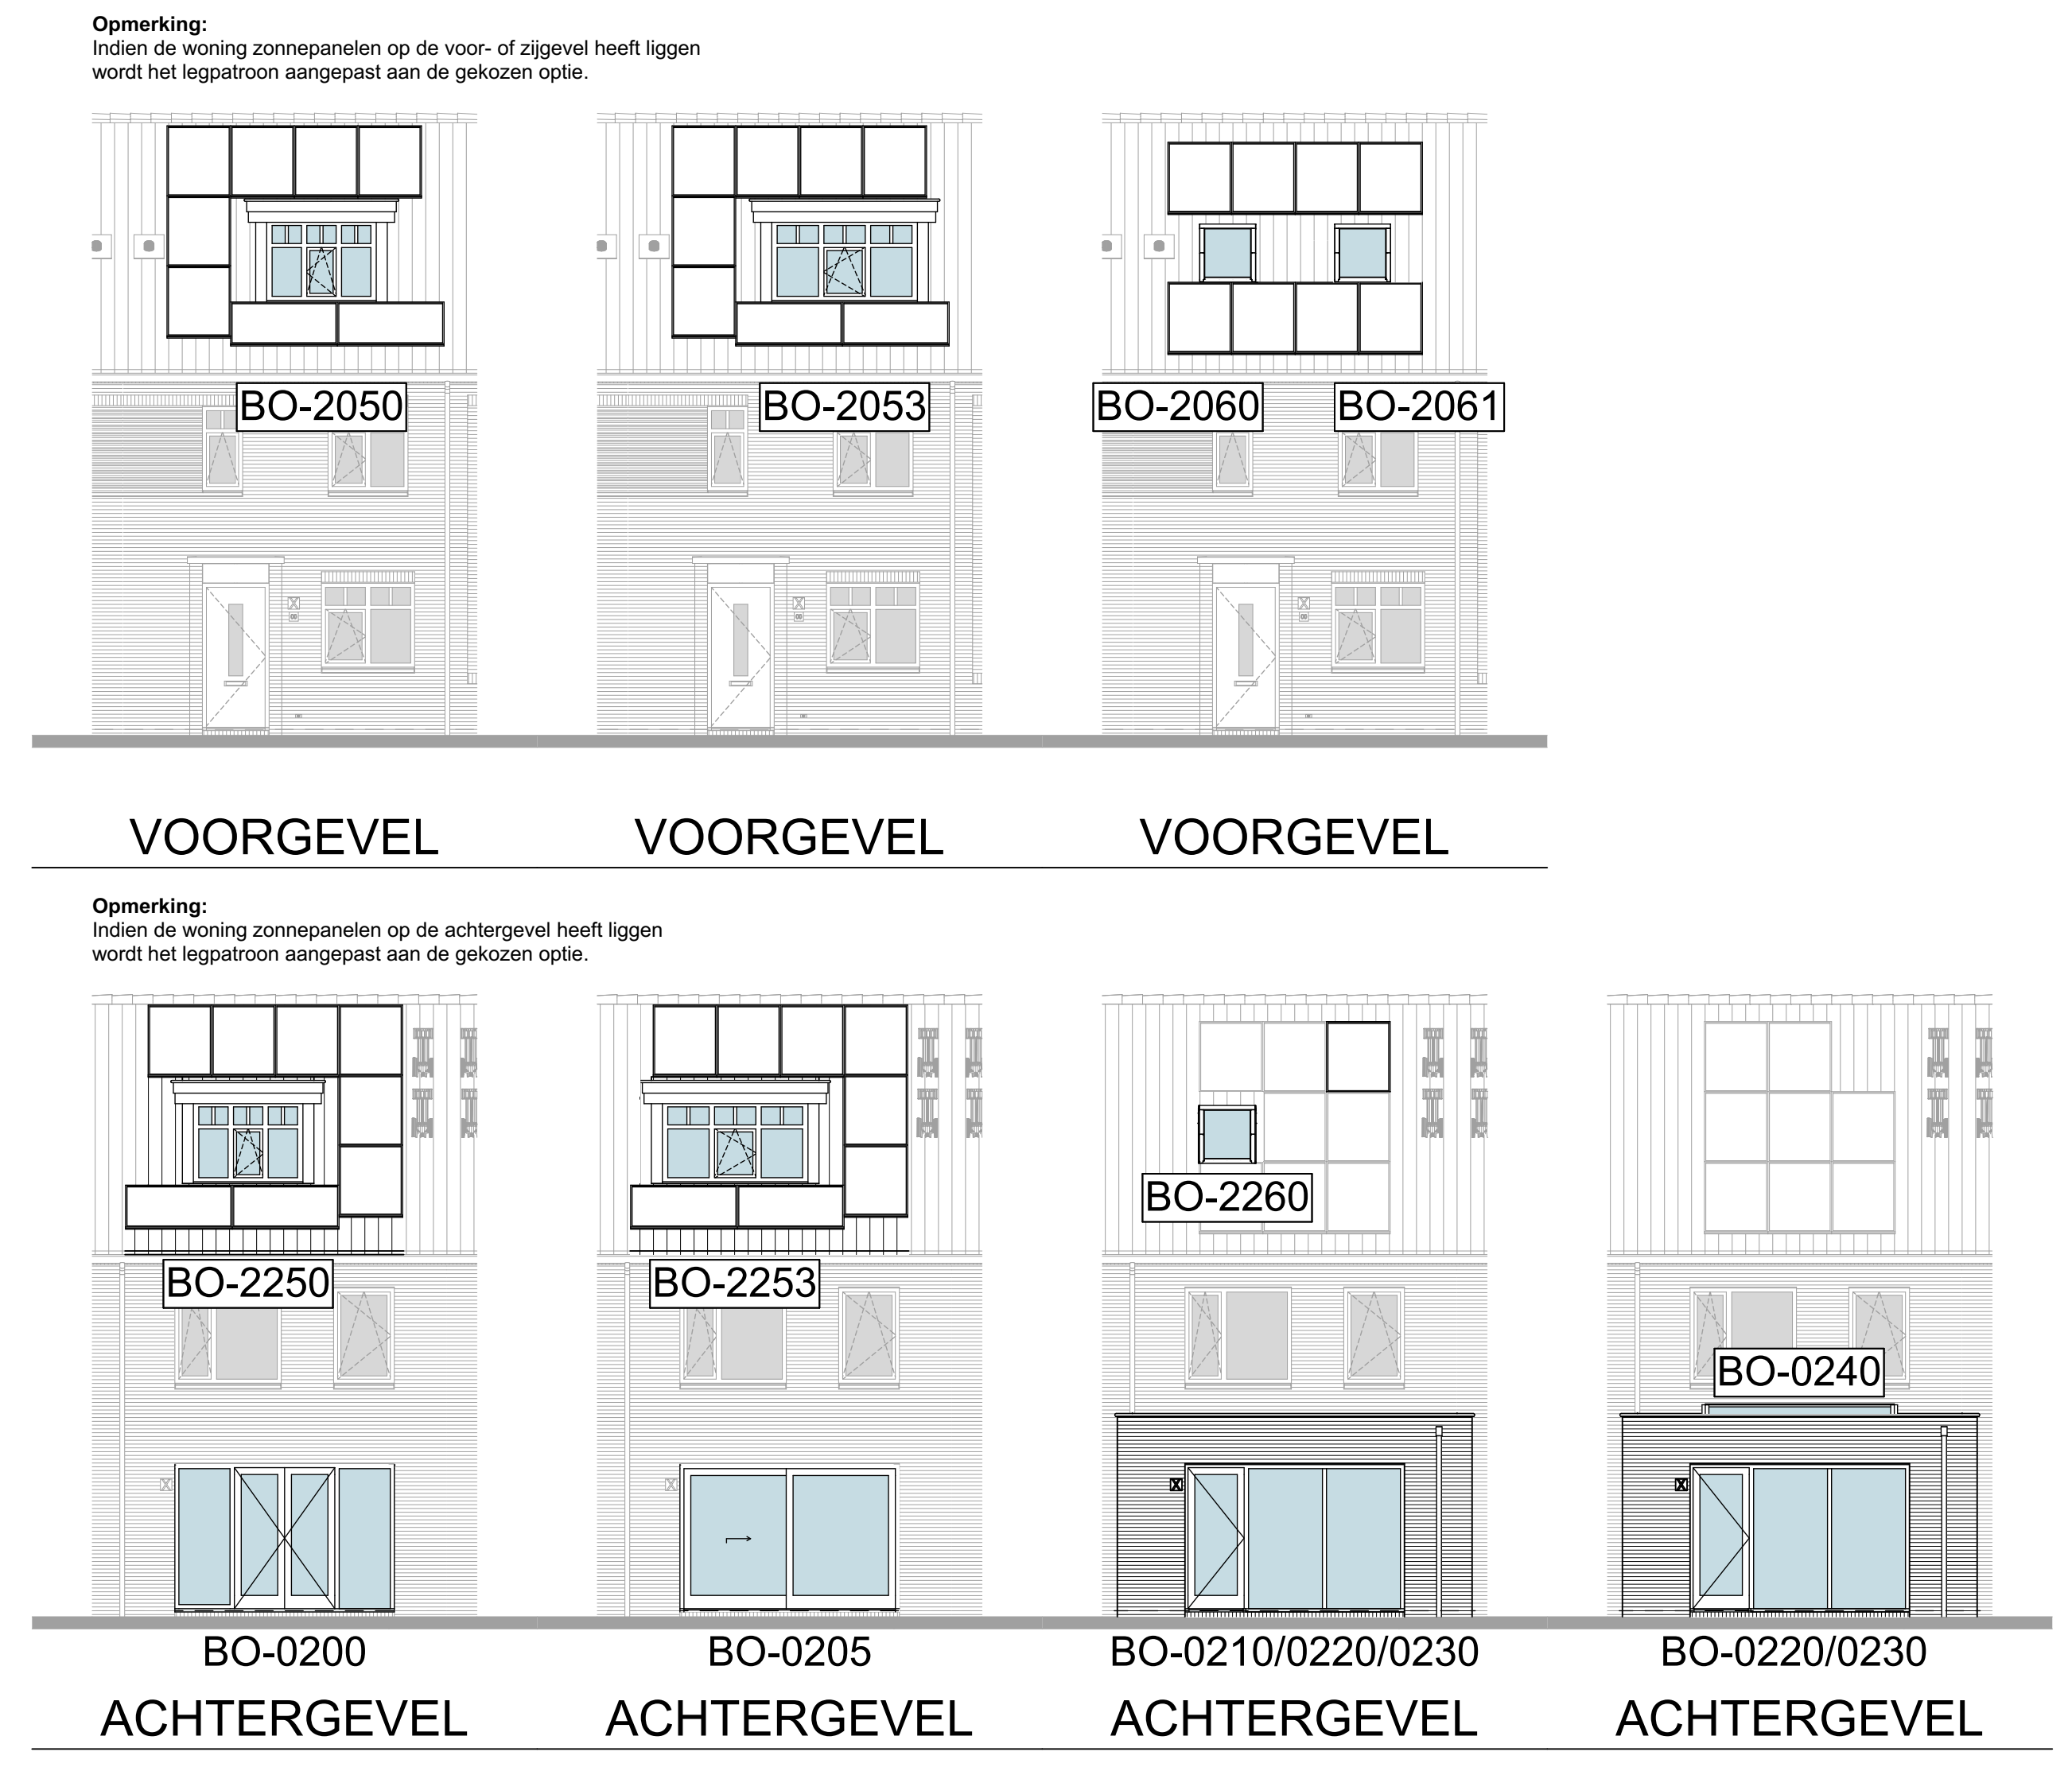

VOORGEVEL VOORGEVEL VOORGEVEL
BO-2050 BO-2053 BO-2060 BO-2061
BO-2250 BO-2253 BO-2260 BO-0240
ACHTERGEVEL ACHTERGEVEL ACHTERGEVEL ACHTERGEVEL

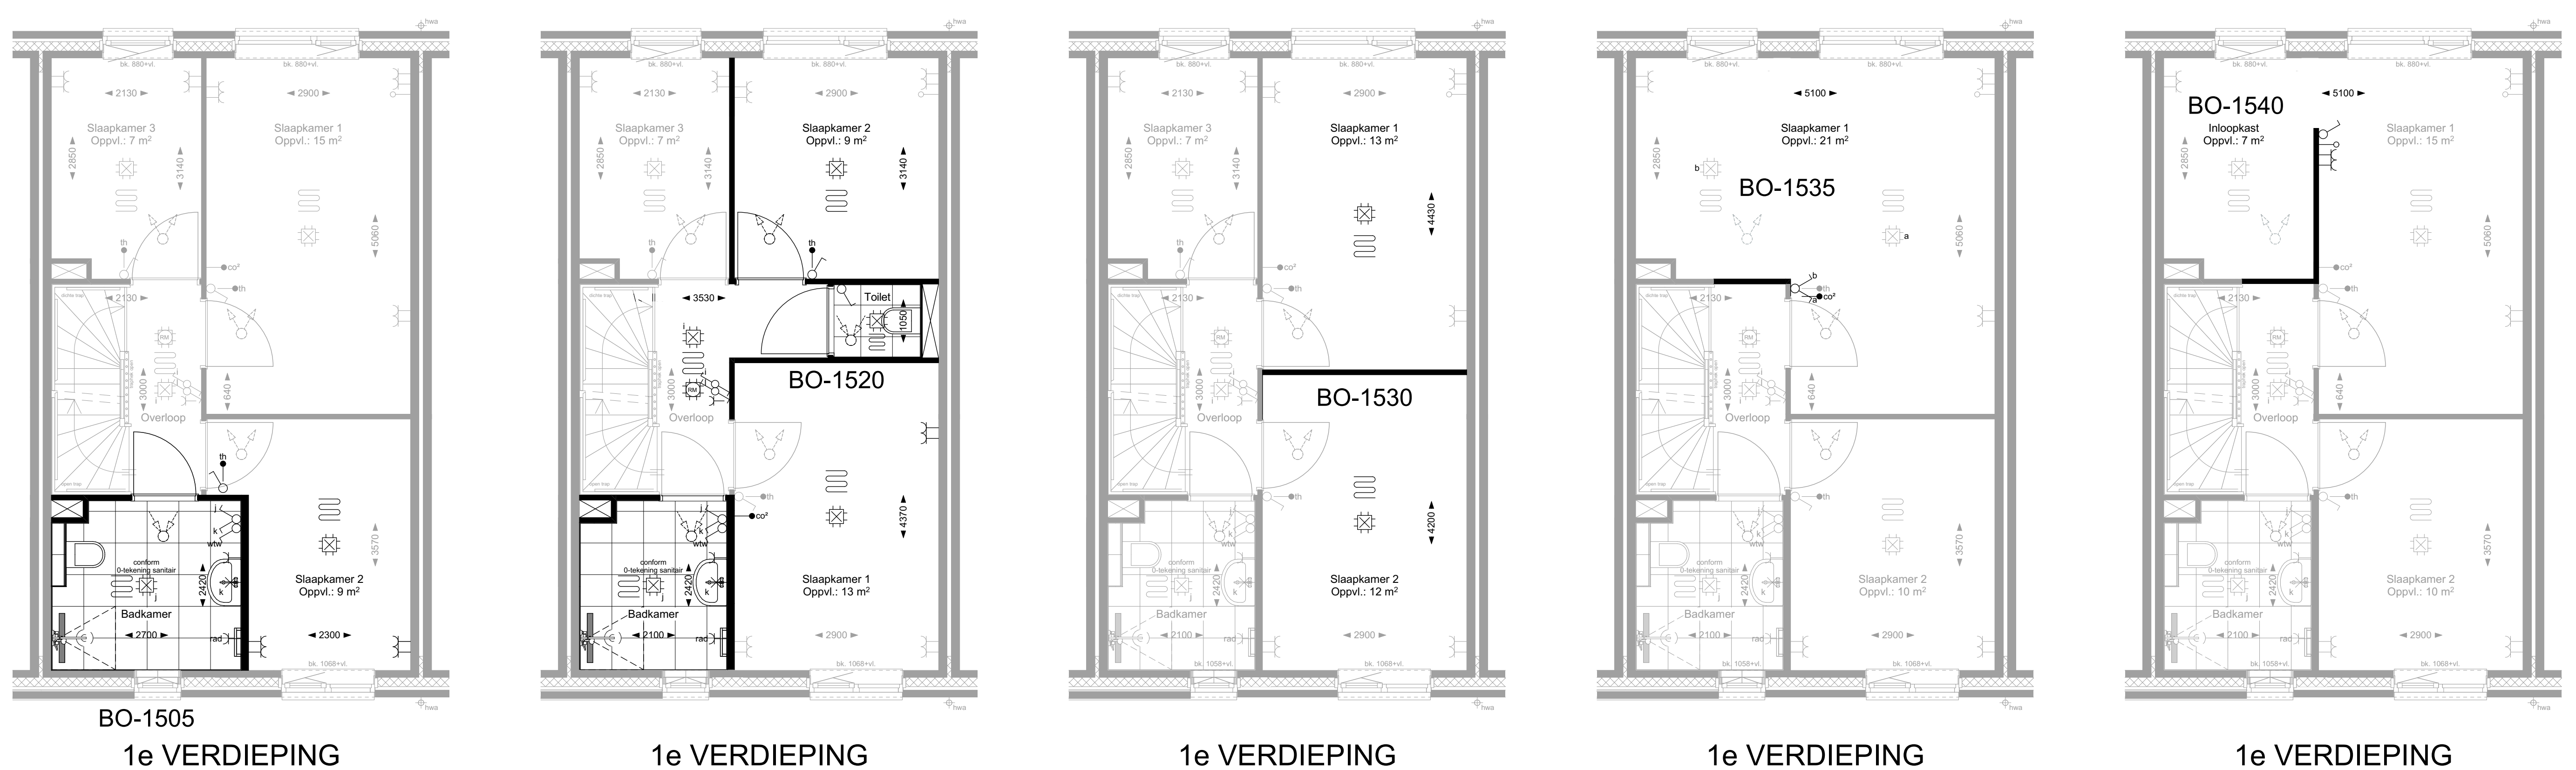

BO-1505 BO-1520 BO-1530 BO-1535 BO-1540
1e VERDIEPING 1e VERDIEPING 1e VERDIEPING 1e VERDIEPING 1e VERDIEPING

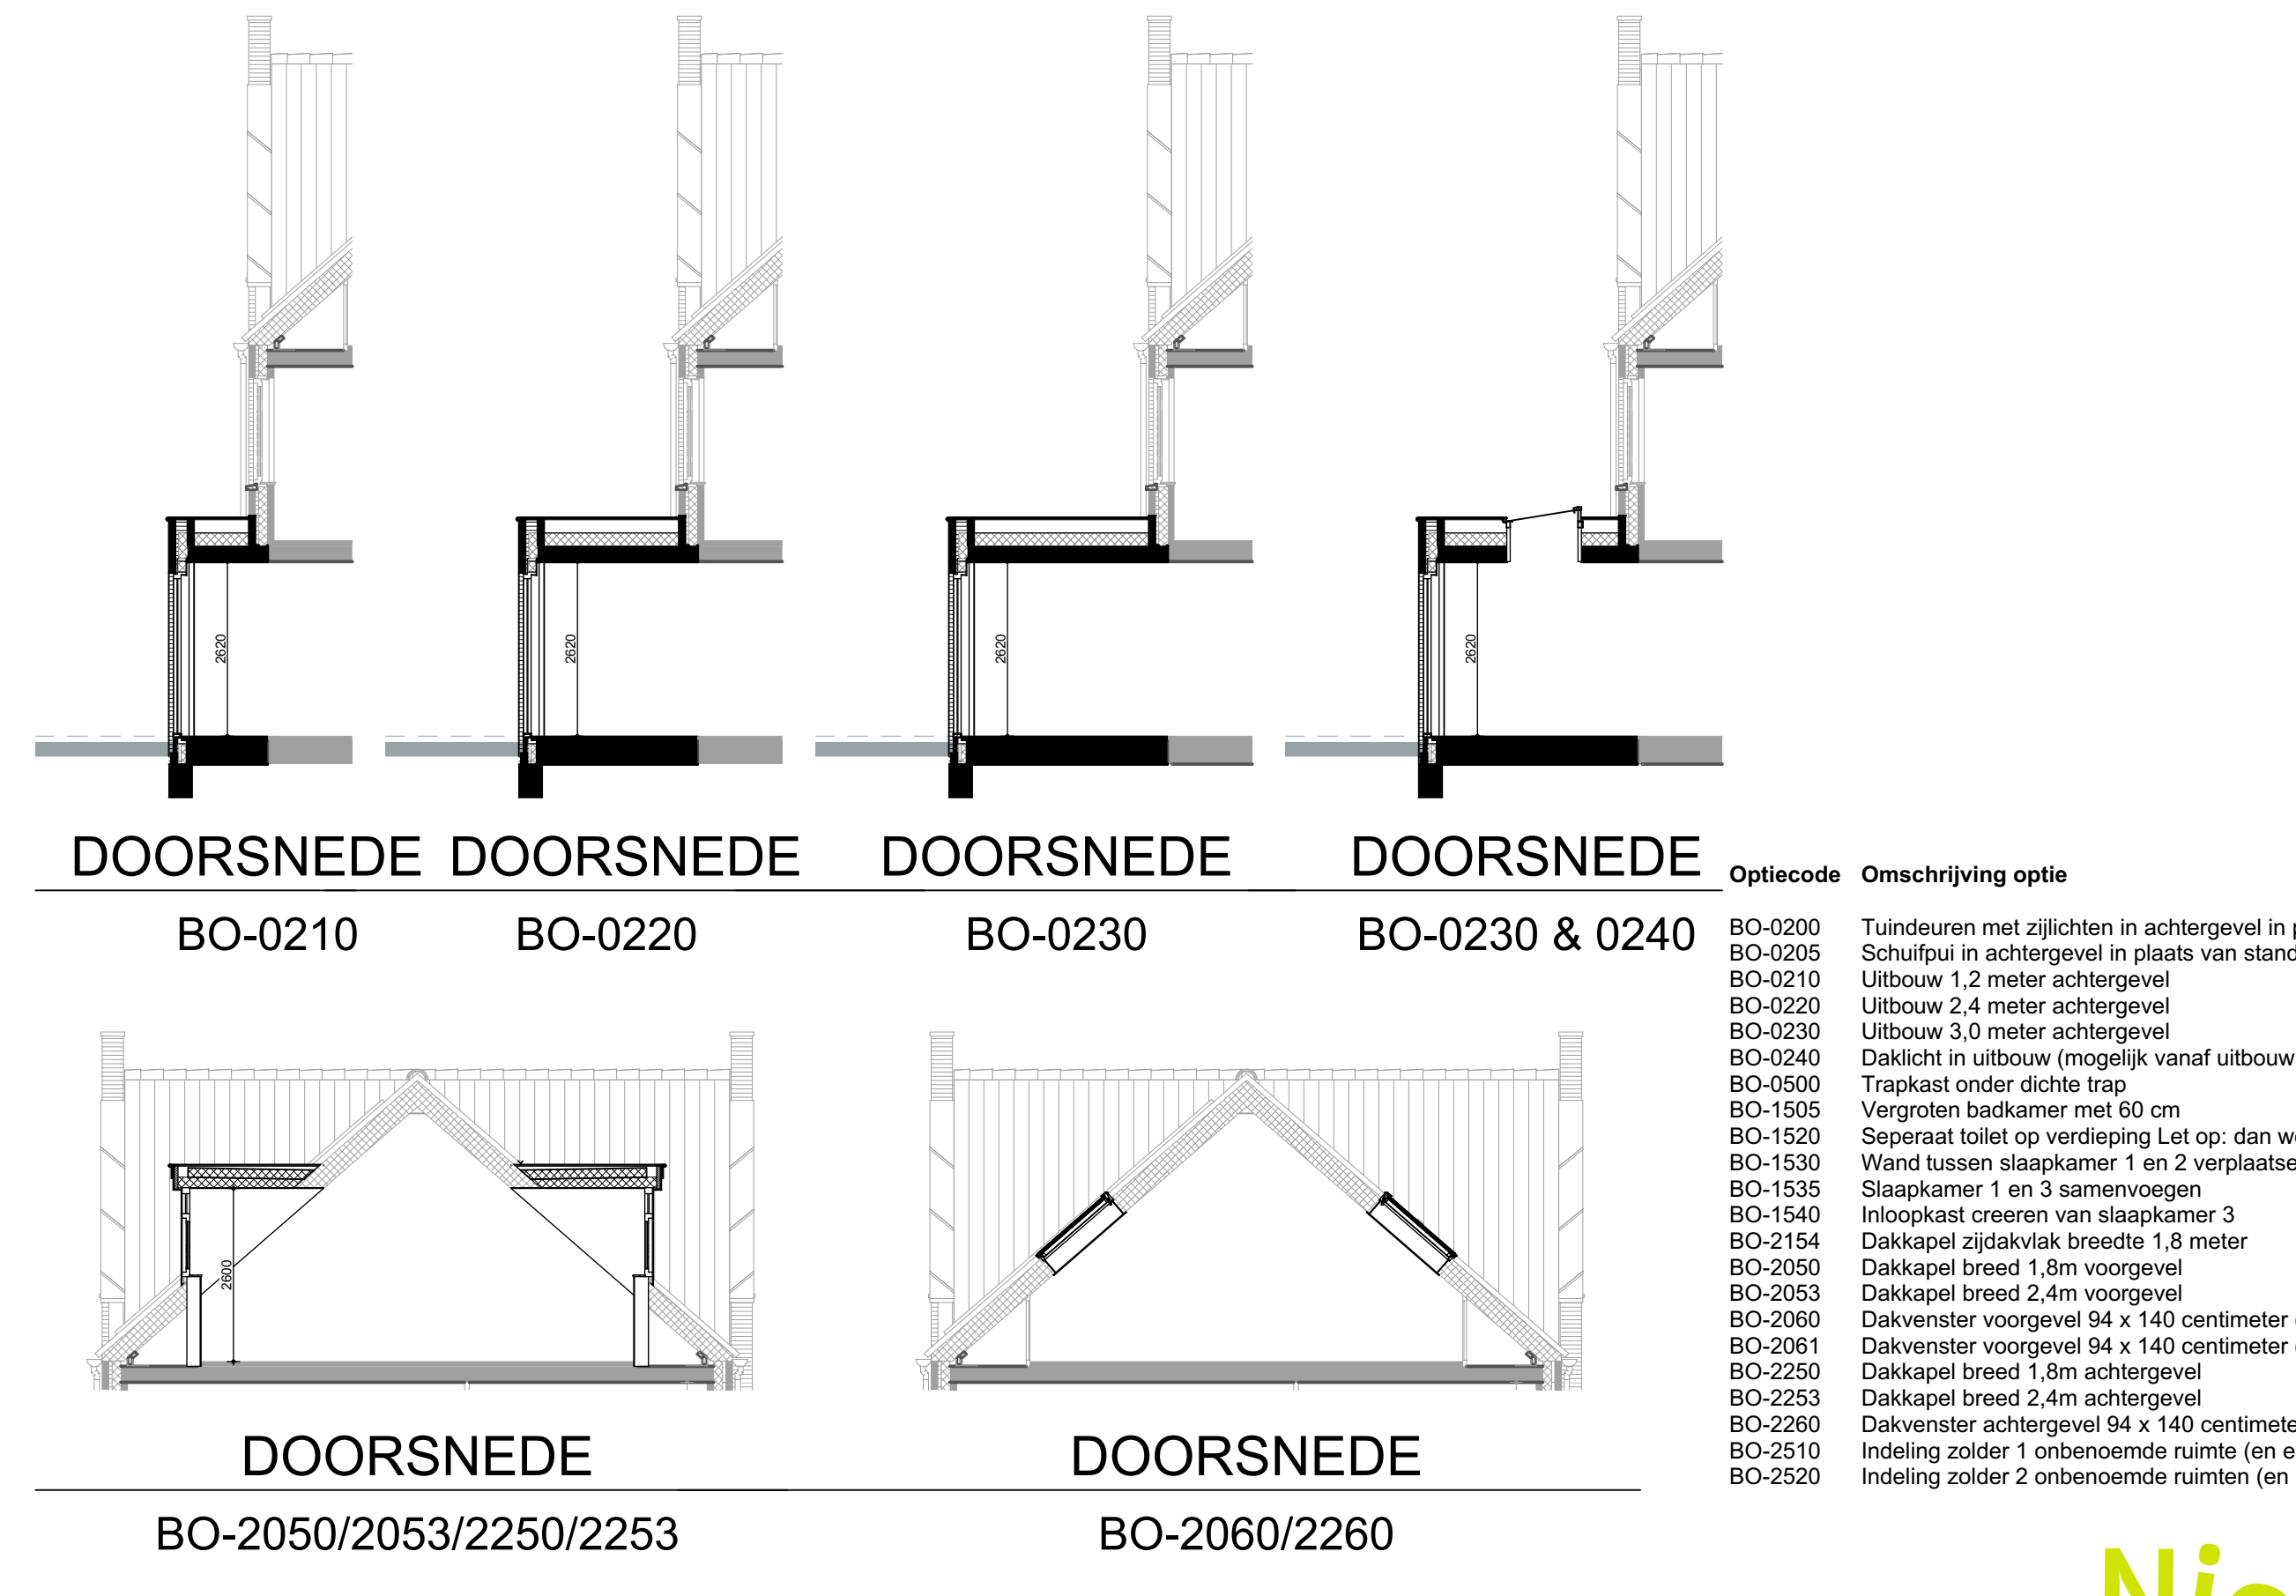

DOORSNEDE DOORSNEDE DOORSNEDE DOORSNEDE
BO-0210 BO-0220 BO-0230 BO-0230 & 0240
DOORSNEDE DOORSNEDE
BO-2050/2053/2250/2253 BO-2060/2260

| Optiecode | Omschrijving optie |
|-----------|---|
| BO-0200 | Tuindeuren met zijlichten in achtergevel in plaats van standaard pui |
| BO-0205 | Schuifpui in achtergevel in plaats van standaard pui |
| BO-0210 | Uitbouw 1,2 meter achtergevel |
| BO-0220 | Uitbouw 2,4 meter achtergevel |
| BO-0230 | Uitbouw 3,0 meter achtergevel |
| BO-0240 | Daklicht in uitbouw (mogelijk vanaf uitbouw 2,4 meter) |
| BO-0500 | Trappkast onder dichte trap |
| BO-1505 | Vergroten badkamer met 60 cm |
| BO-1520 | Separat toilet op verdieping. Let op: dan wel standleiding in woonkamer en zolder |
| BO-1530 | Wand tussen slaapkamer 1 en 2 verplaatsen |
| BO-1535 | Slaapkamer 1 en 3 samenvoegen |
| BO-1540 | Intloopkast creëren van slaapkamer 3 |
| BO-2154 | Dakkapel zijvlak breedte 1,8 meter |
| BO-2050 | Dakkapel breed 1,8m voorgevel |
| BO-2053 | Dakkapel breed 2,4m voorgevel |
| BO-2060 | Dakvenster voorgevel 94 x 140 centimeter (links van buitenaf gezien) |
| BO-2061 | Dakvenster voorgevel 94 x 140 centimeter (rechts van buitenaf gezien) |
| BO-2250 | Dakkapel breed 1,8m achtergevel |
| BO-2253 | Dakkapel breed 2,4m achtergevel |
| BO-2260 | Dakvenster achtergevel 94 x 140 centimeter (links van buitenaf gezien) |
| BO-2510 | Indeling zolder 1 onbenoemde ruimte (en een techniekruimte) |
| BO-2520 | Indeling zolder 2 onbenoemde ruimten (en een techniekruimte) |



BO-2250 BO-2253 BO-2060 BO-2061 BO-2510 BO-2520
2e VERDIEPING 2e VERDIEPING 2e VERDIEPING 2e VERDIEPING 2e VERDIEPING

Nieuwbouw
IN DE BUURT
Broekgraaf

BLAD
VK-21, Verkooptekening opties rijwoningen
PROJECT
"In de buurt" Broekgraaf te Leerdam
Plattegronden en gevels
Rijwoningen, Rt (sp)
DATUM
14-04-2023
SCHAAL
1:50/100

