


DOORSNEDE
BO-0210




BO-0205
ACHTERGEVEL




BO-0210
ACHTERGEVEL

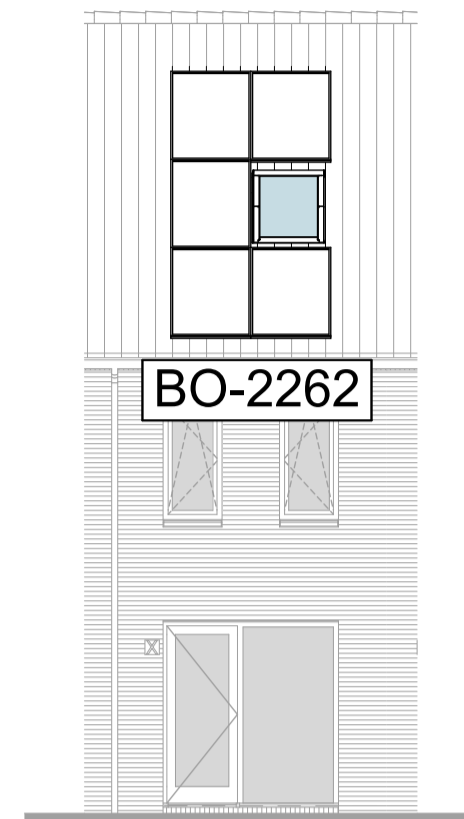

BO-2262
ACHTERGEVEL

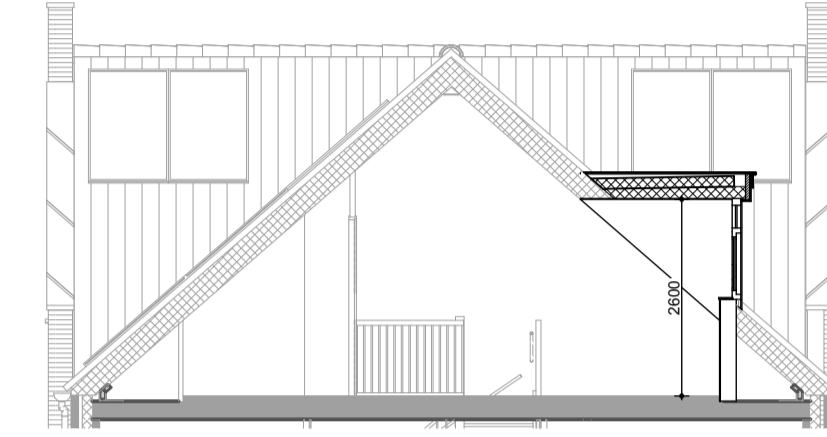


DOORSNEDE
BO-2250

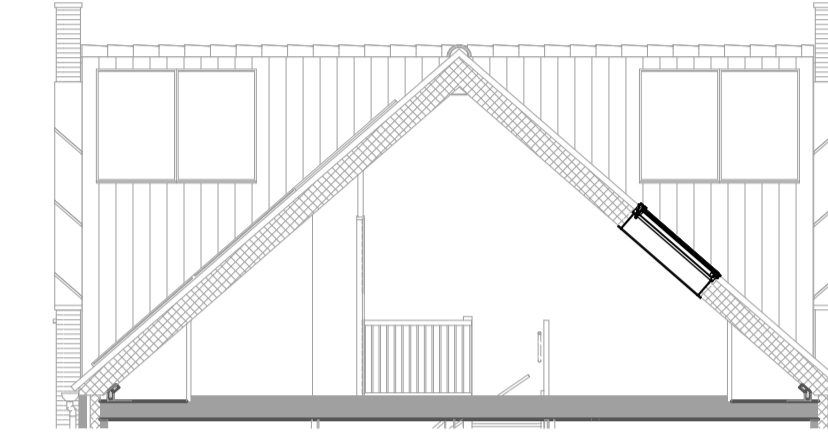


DOORSNEDE
BO-2260


Optiecode	Omschrijving optie
BO-0205	Schuifpui in achtergevel in plaats van standaard pui
BO-0210	Uitbouw 1,2 meter achtergevel
BO-0501	Trapkast onder open trap
BO-2250	Dakkapel breed 1,8m achtergevel (* behoudens bij blok 17, bnrs. 56,57,58,59)
BO-2260	Bestaand dakvenster vergroten naar 94 x 140 cm (* behoudens bij blok 17, bnrs. 56,57,58,59)
BO-2262	Dakvenster 94 x 140 cm in achtergevel bij blok 17 (bnrs. 56,57,58,59) en verplaatsen PV-paneel

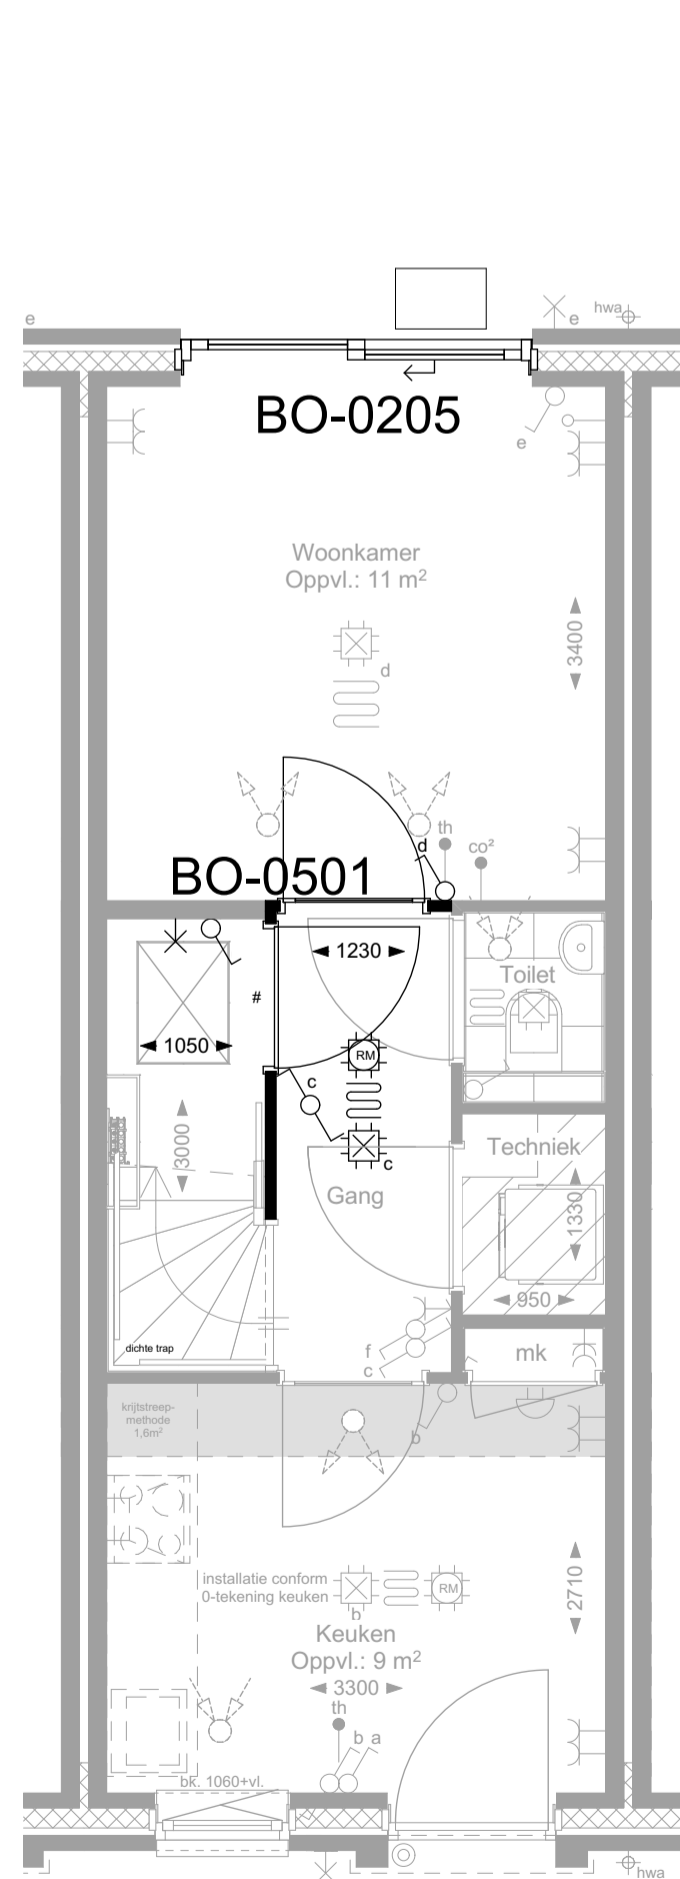


BEGANE GROND

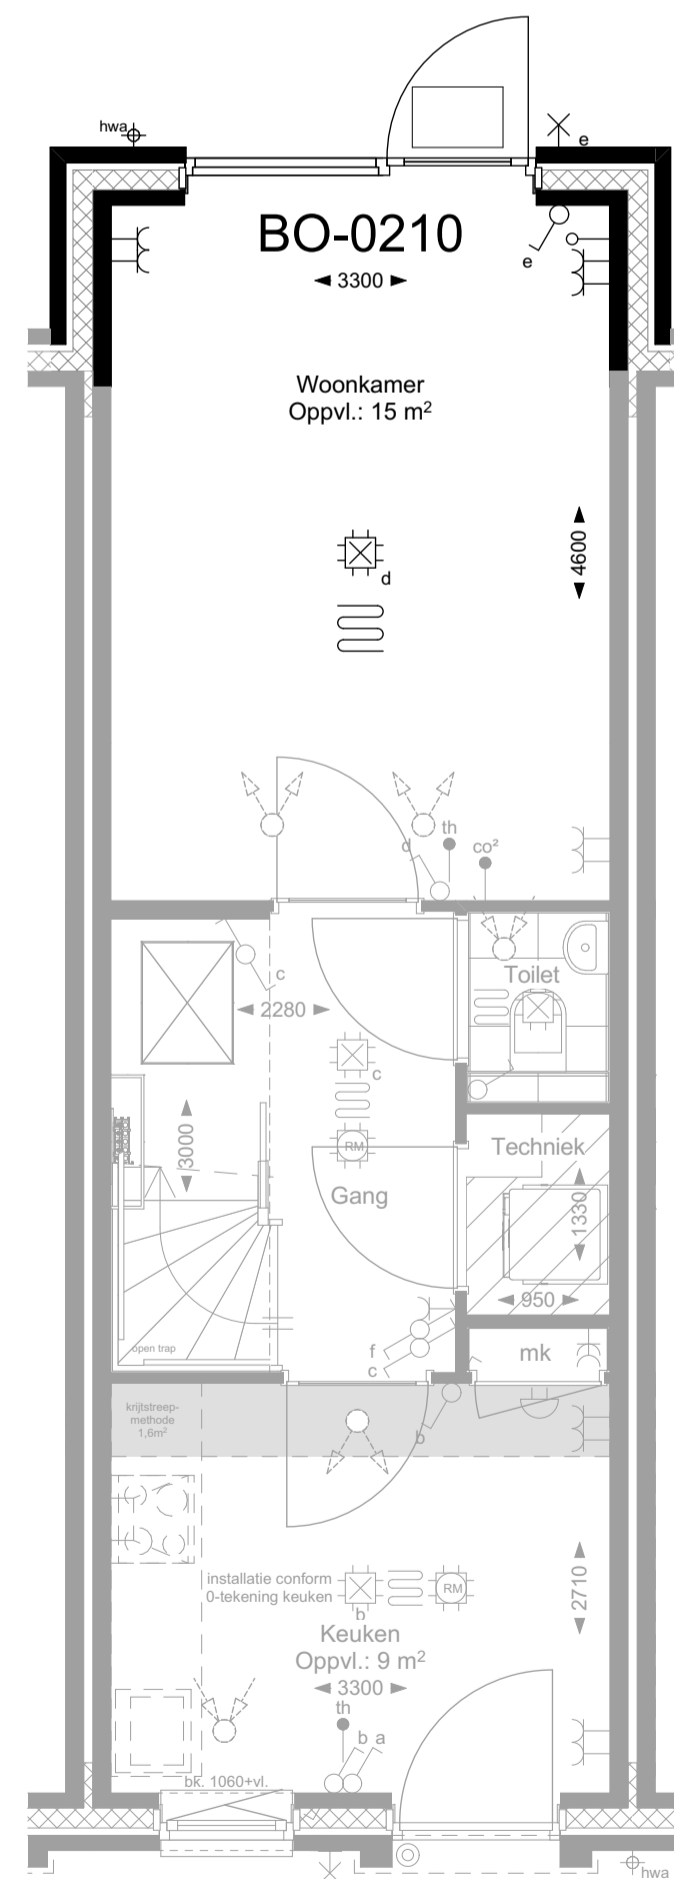

BEGANE GROND

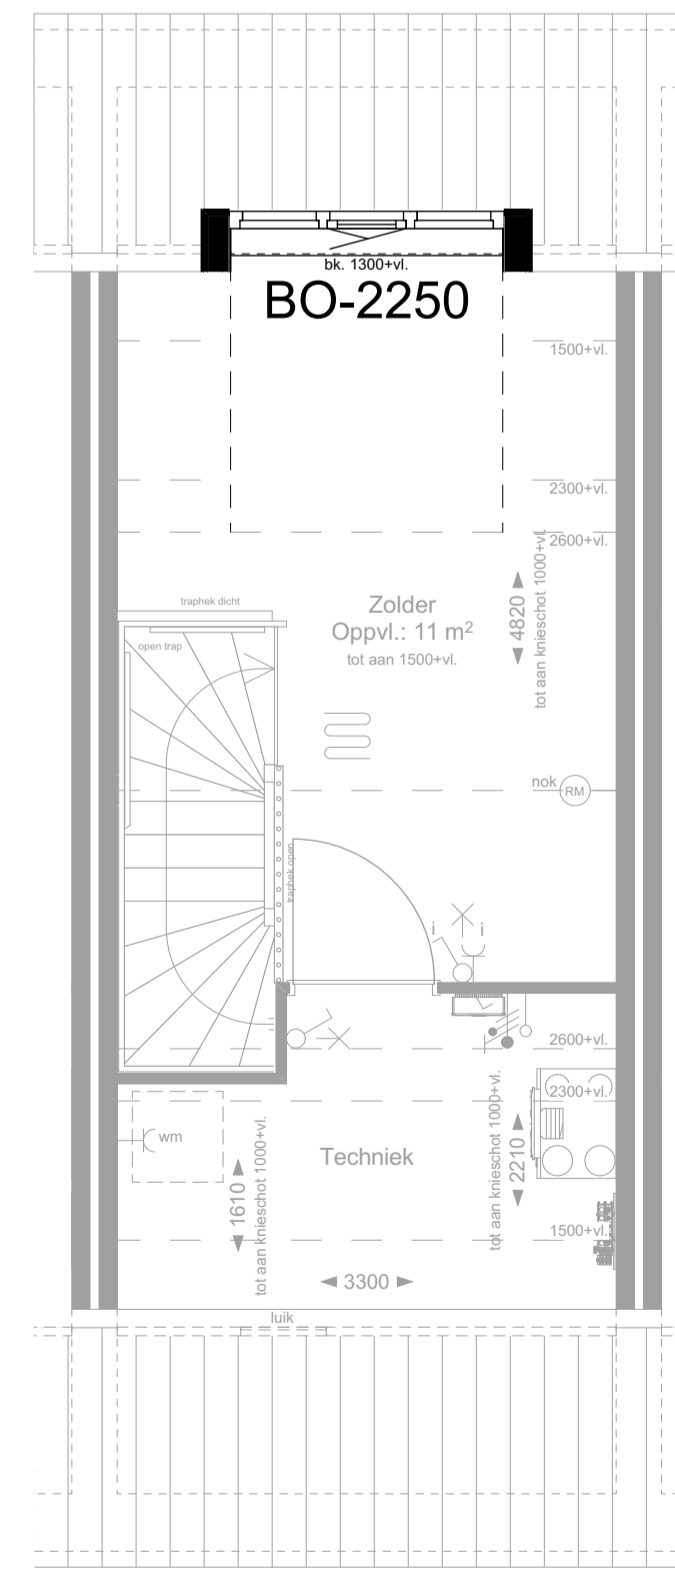

2e VERDIEPING

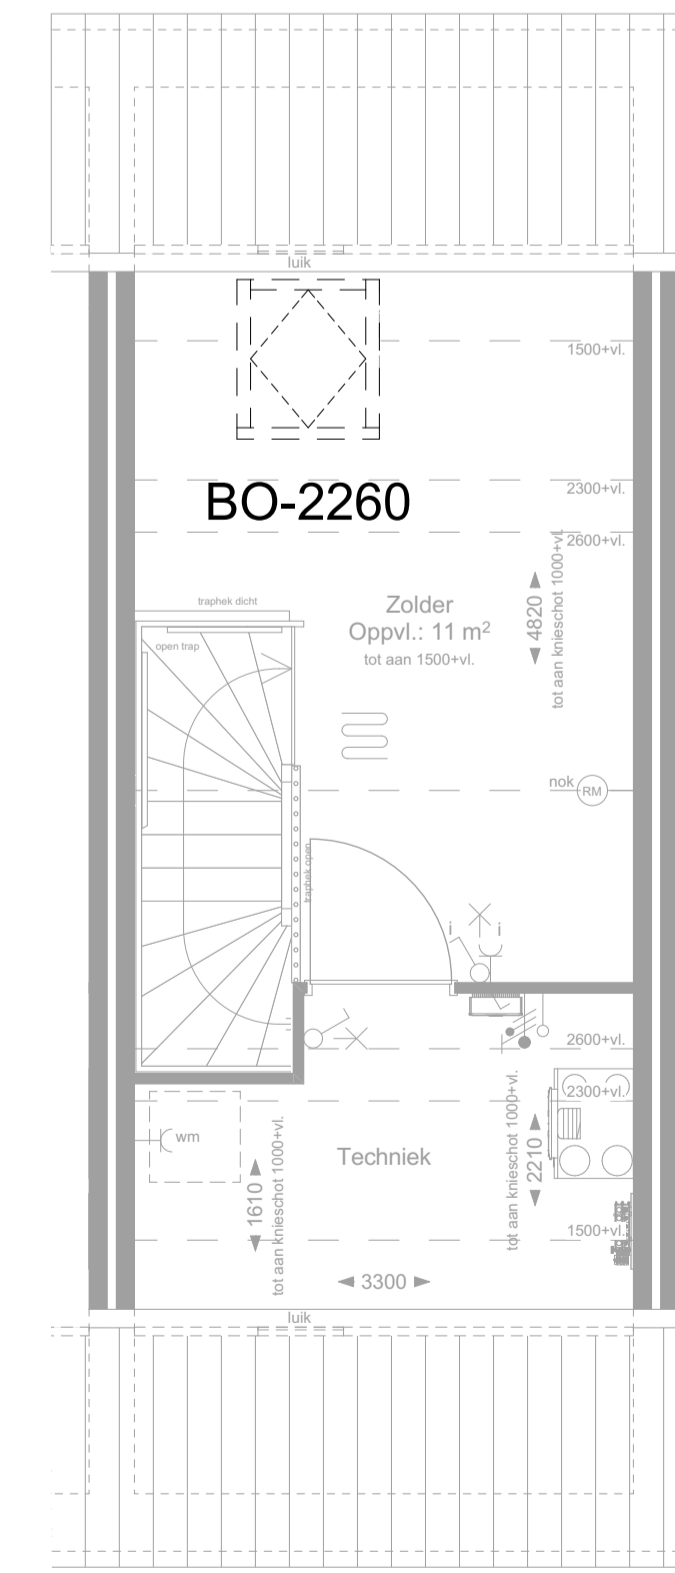

2e VERDIEPING

Nieuwbouw
IN DE BUURT
Broekgraaf

BLAD
VK-22, Verkooptekening opties rijwoningen

PROJECT
"In de buurt" Broekgraaf te Leerdam

Plattegronden en gevels

Rijwoningen, Rts (-f sp)

DATUM
14-04-2023

SCHAAL
1:50/100