



VOORGEVEL




RECHTERGEVEL




ACHTERGEVEL




LINKERGEVEL

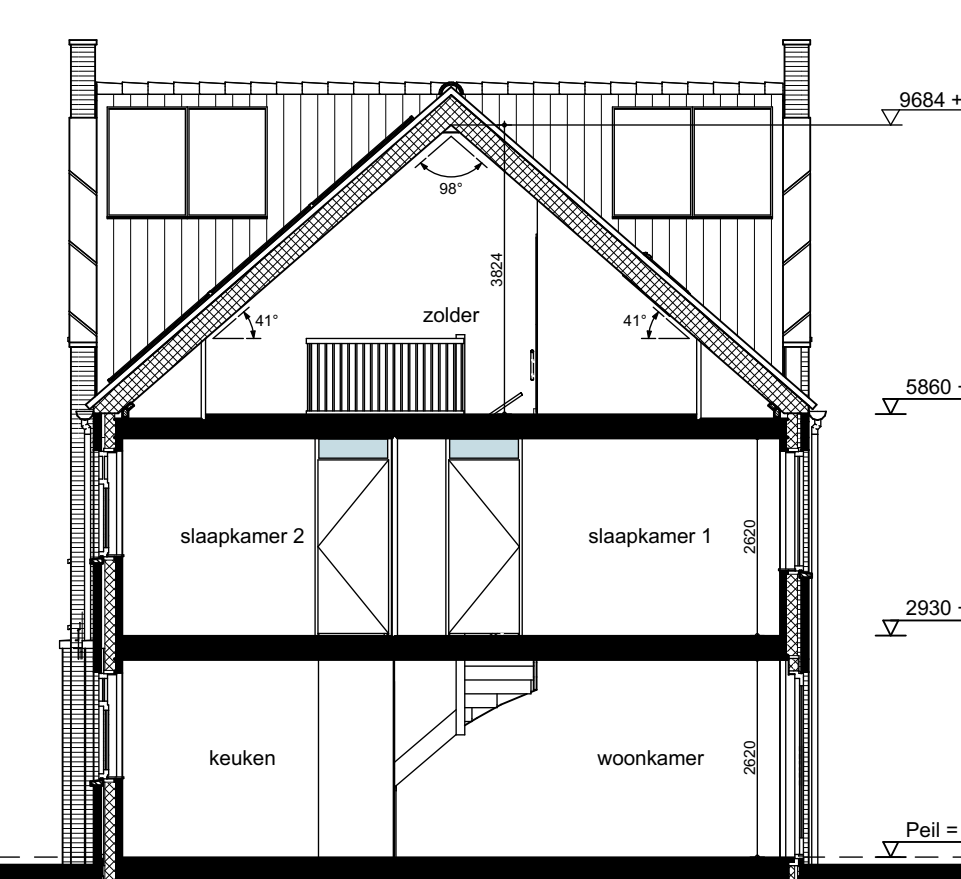


DOORSNEDE A-A

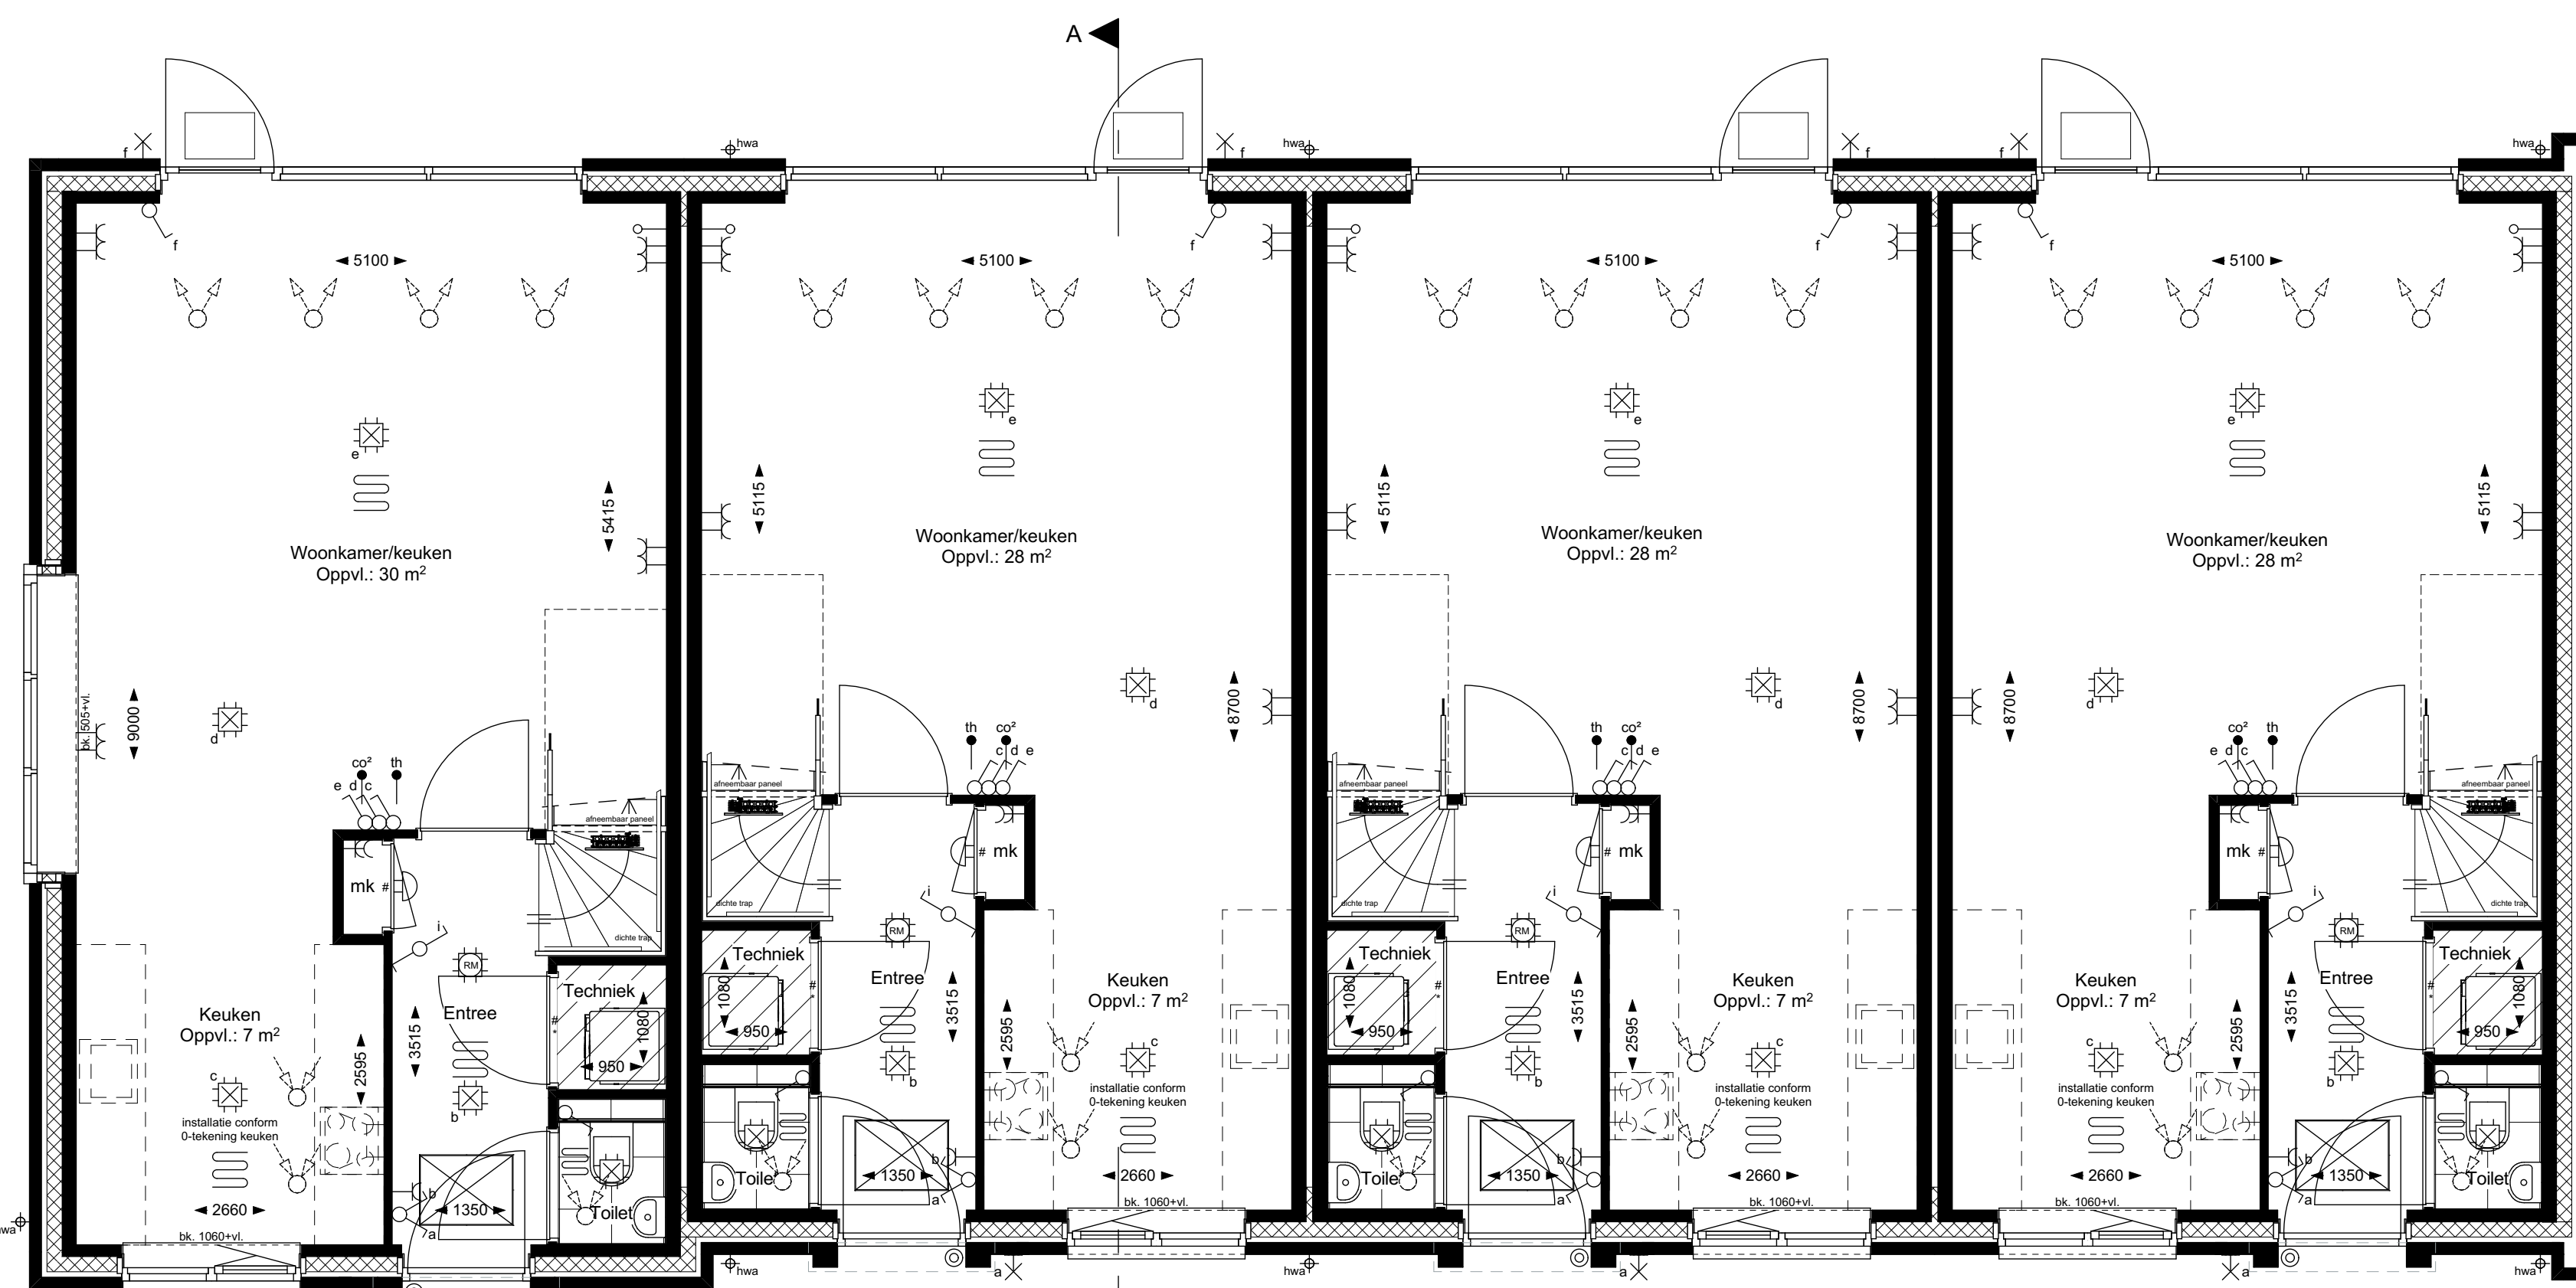


BEGANE GROND

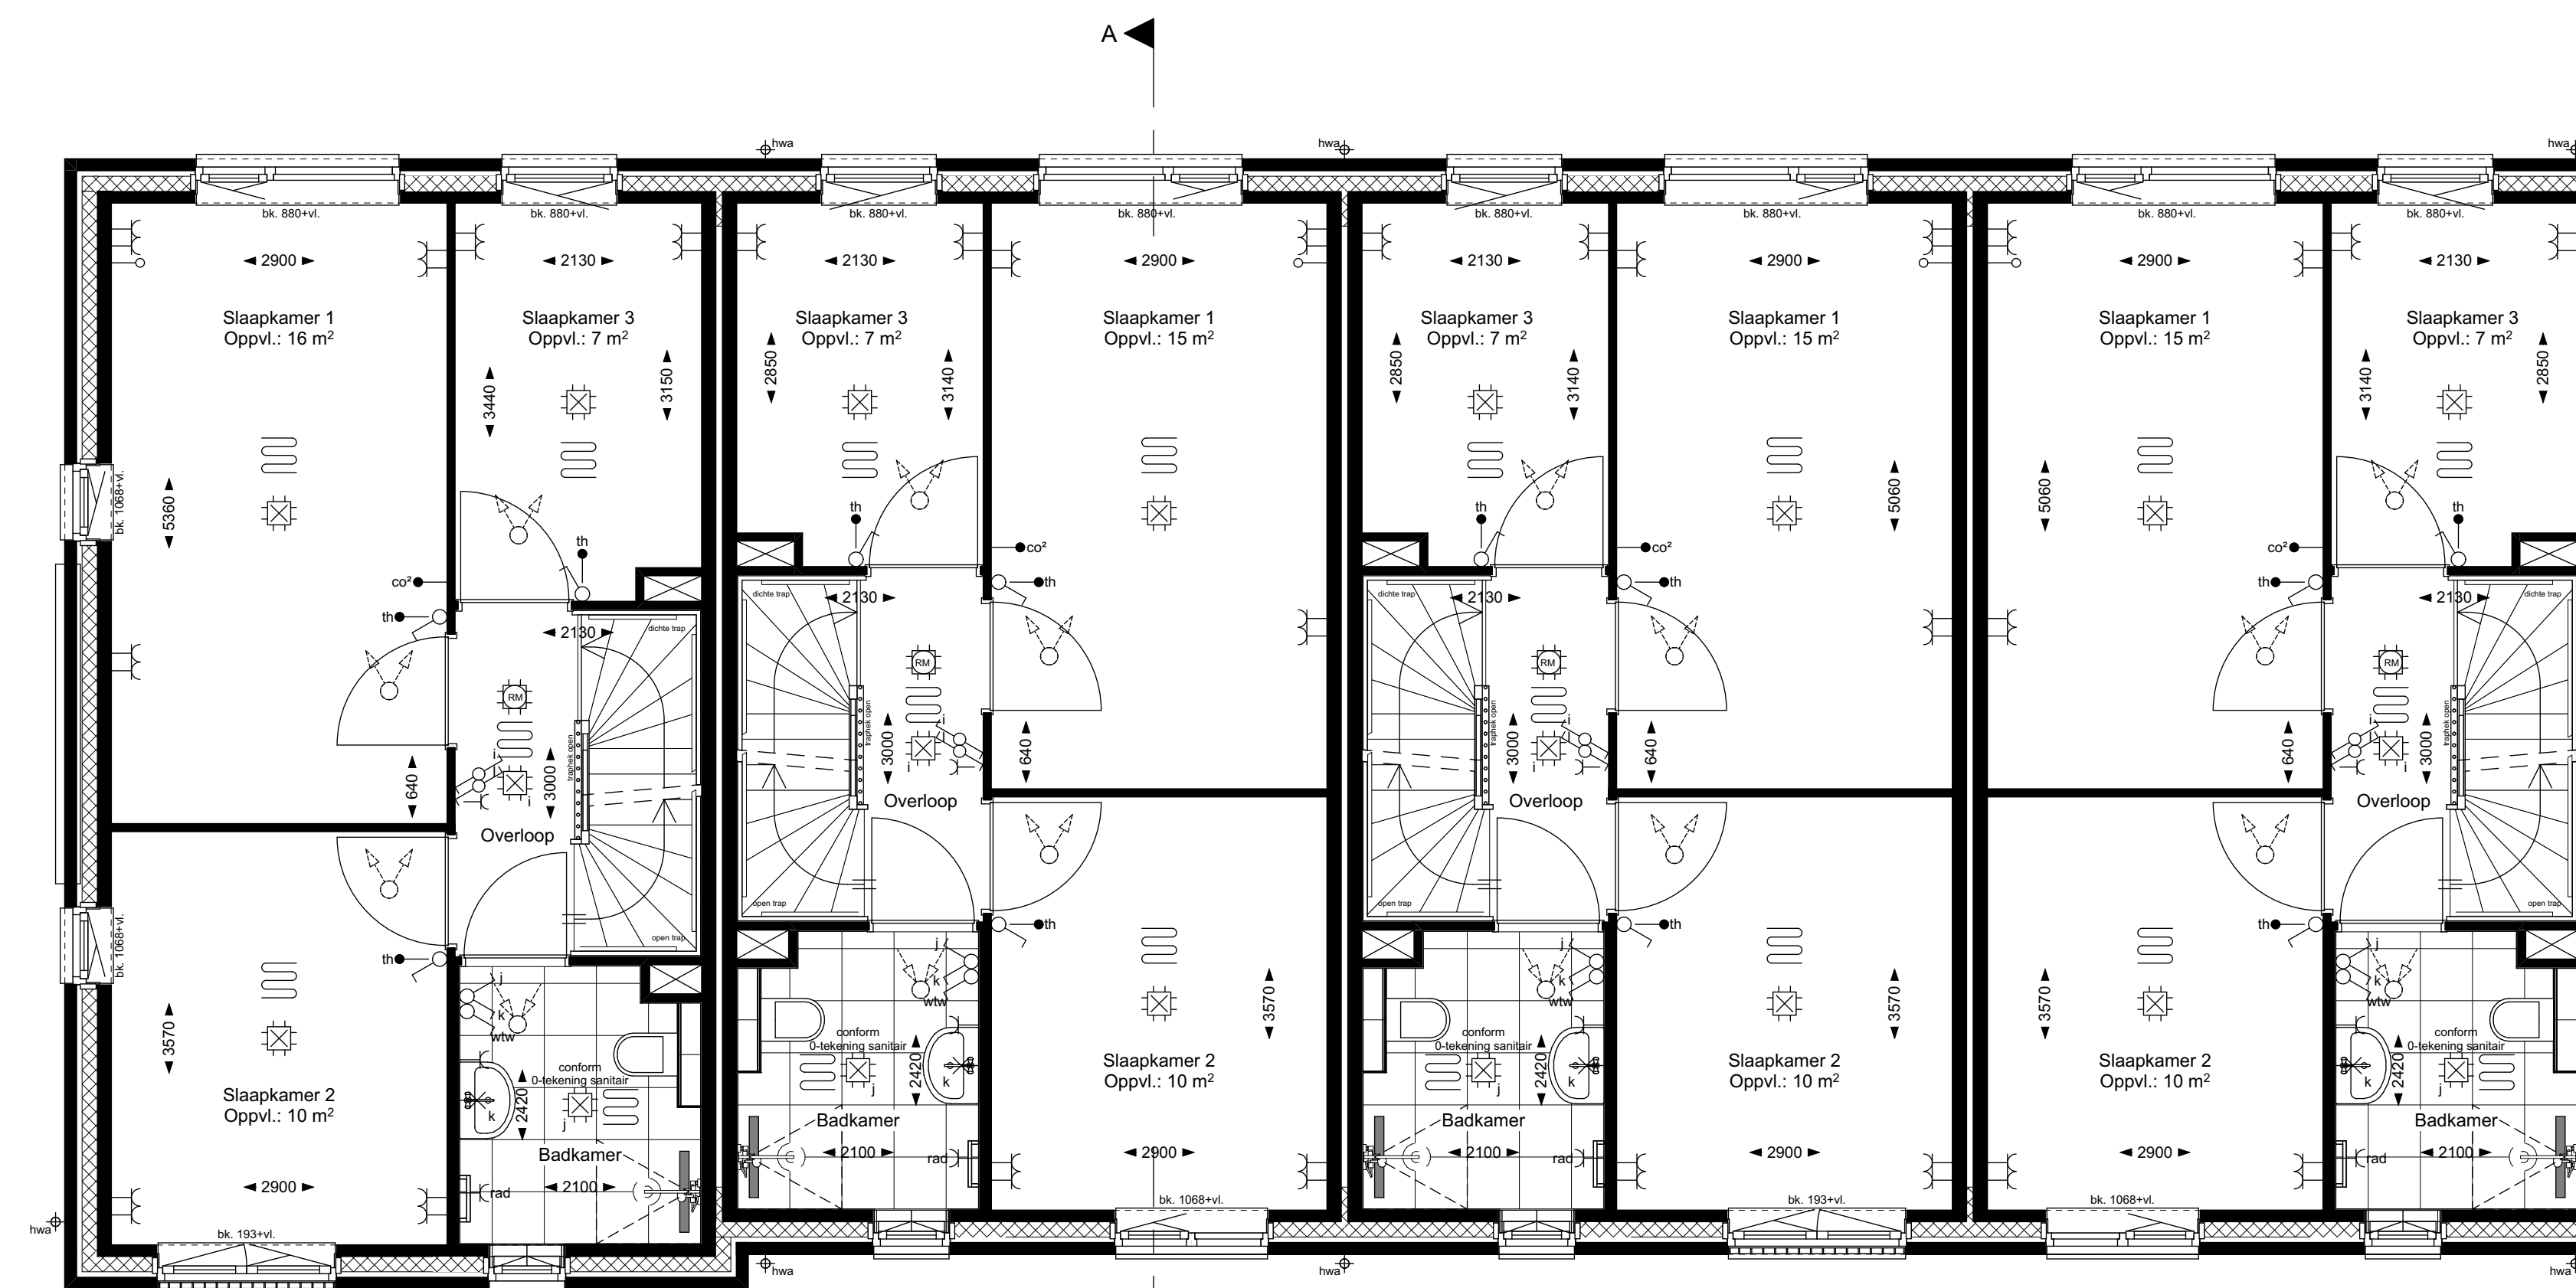

1e VERDIEPING

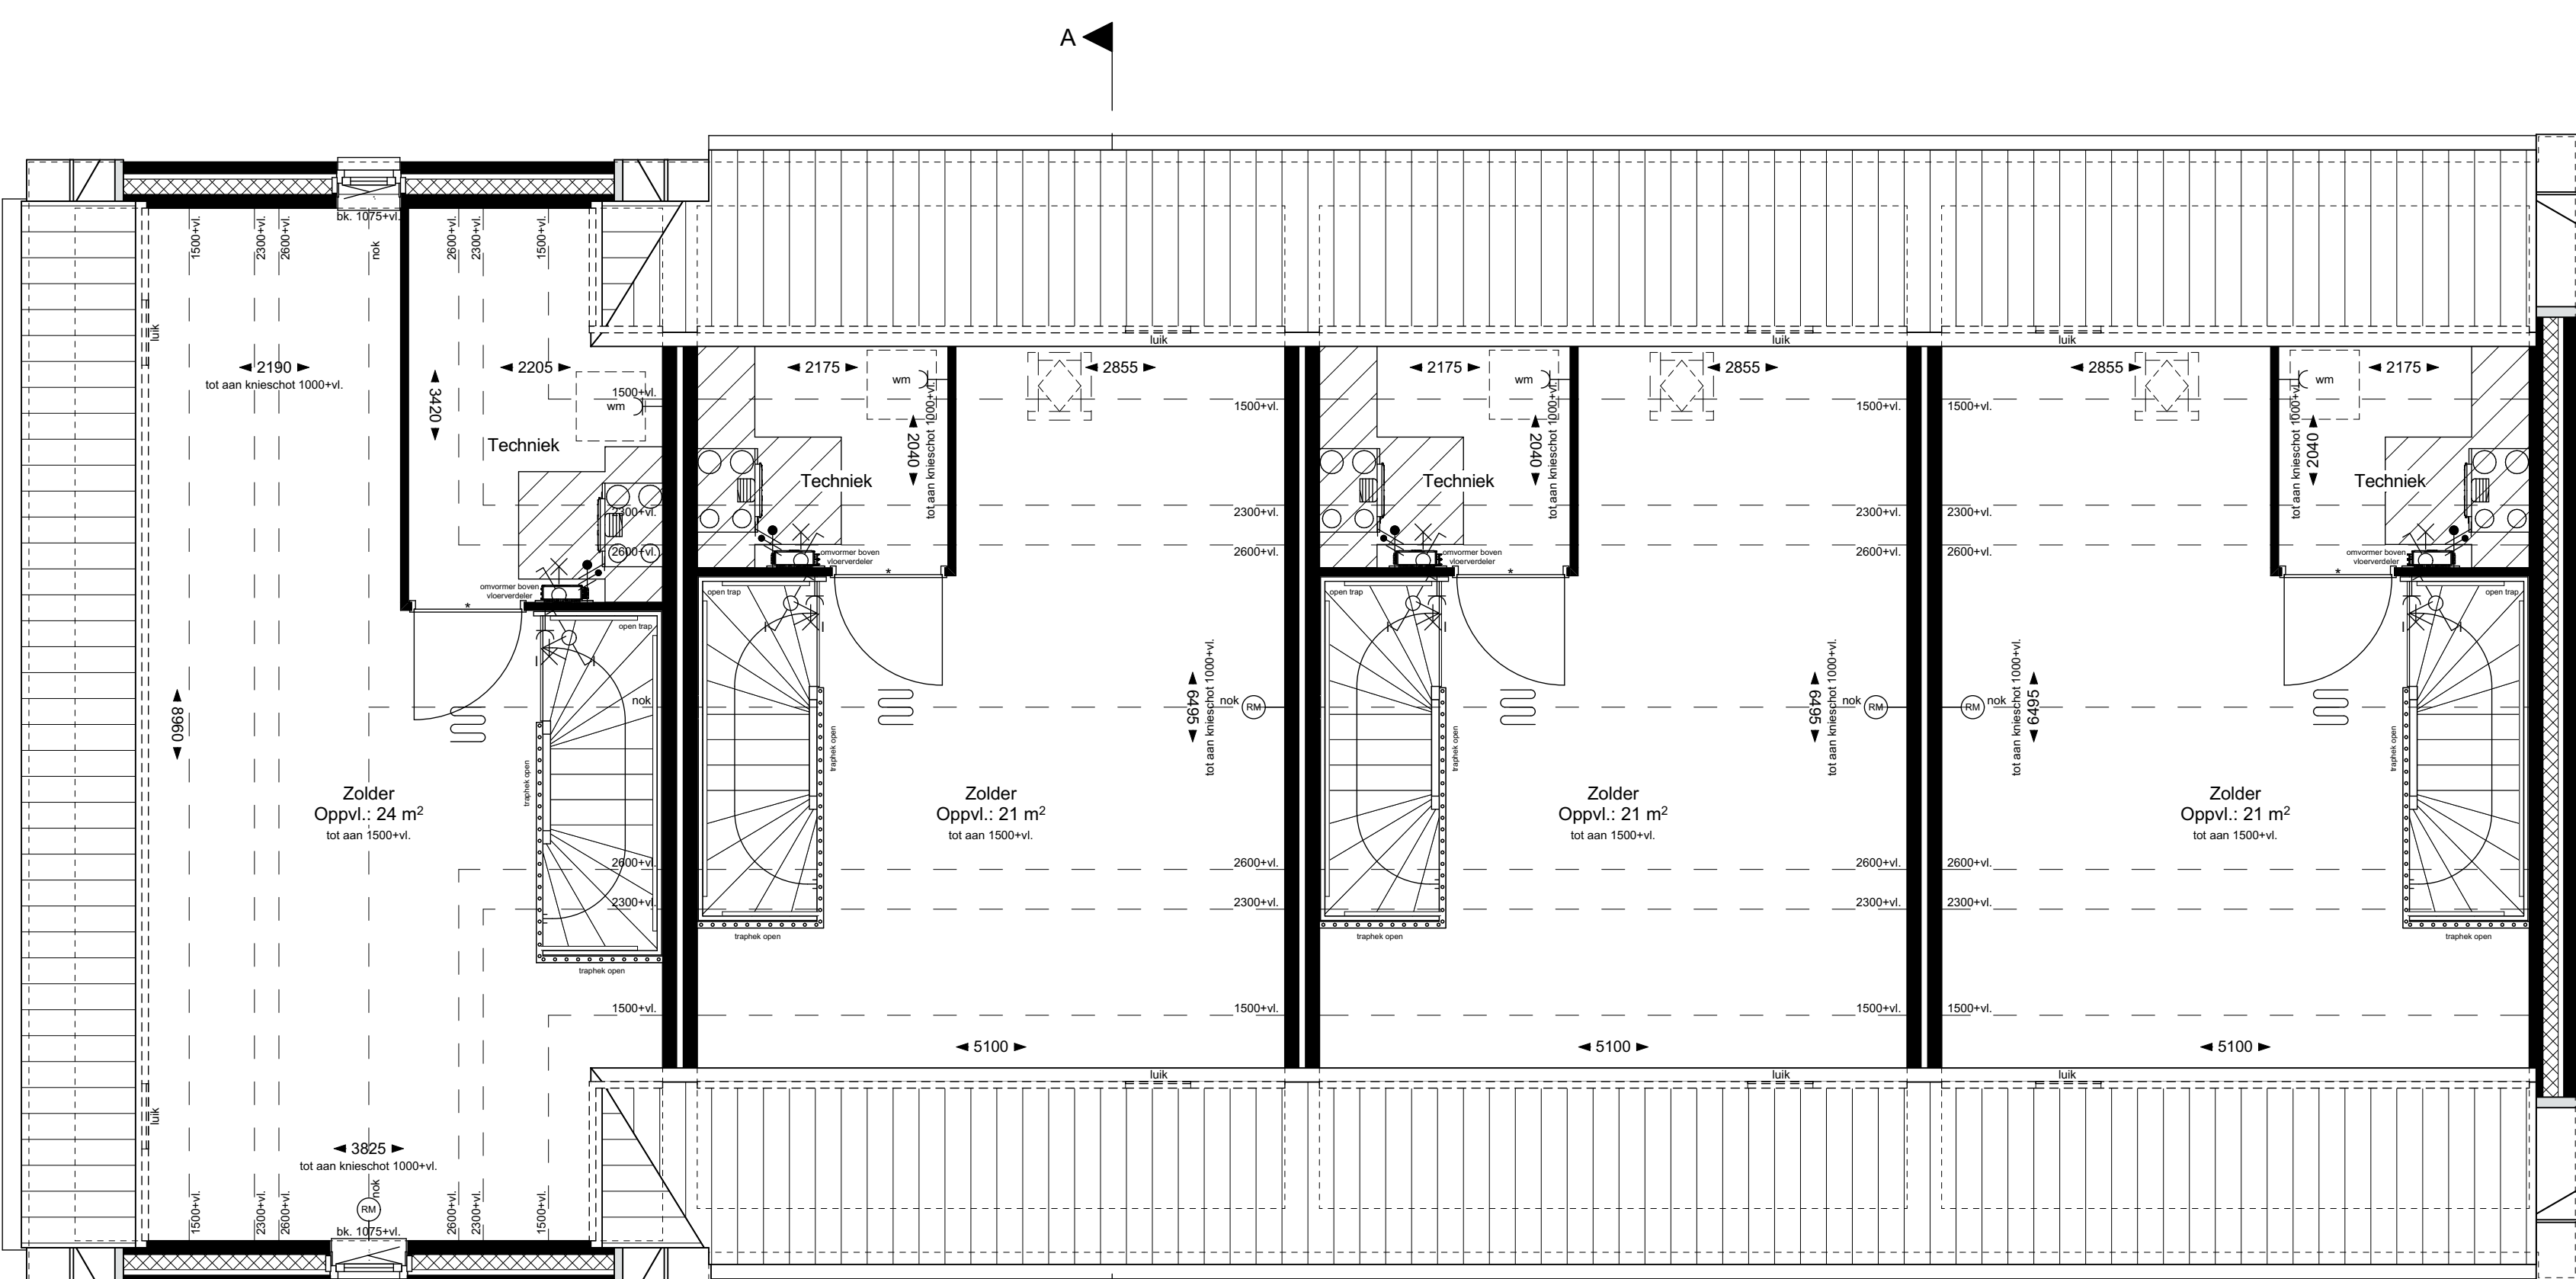

2e VERDIEPING

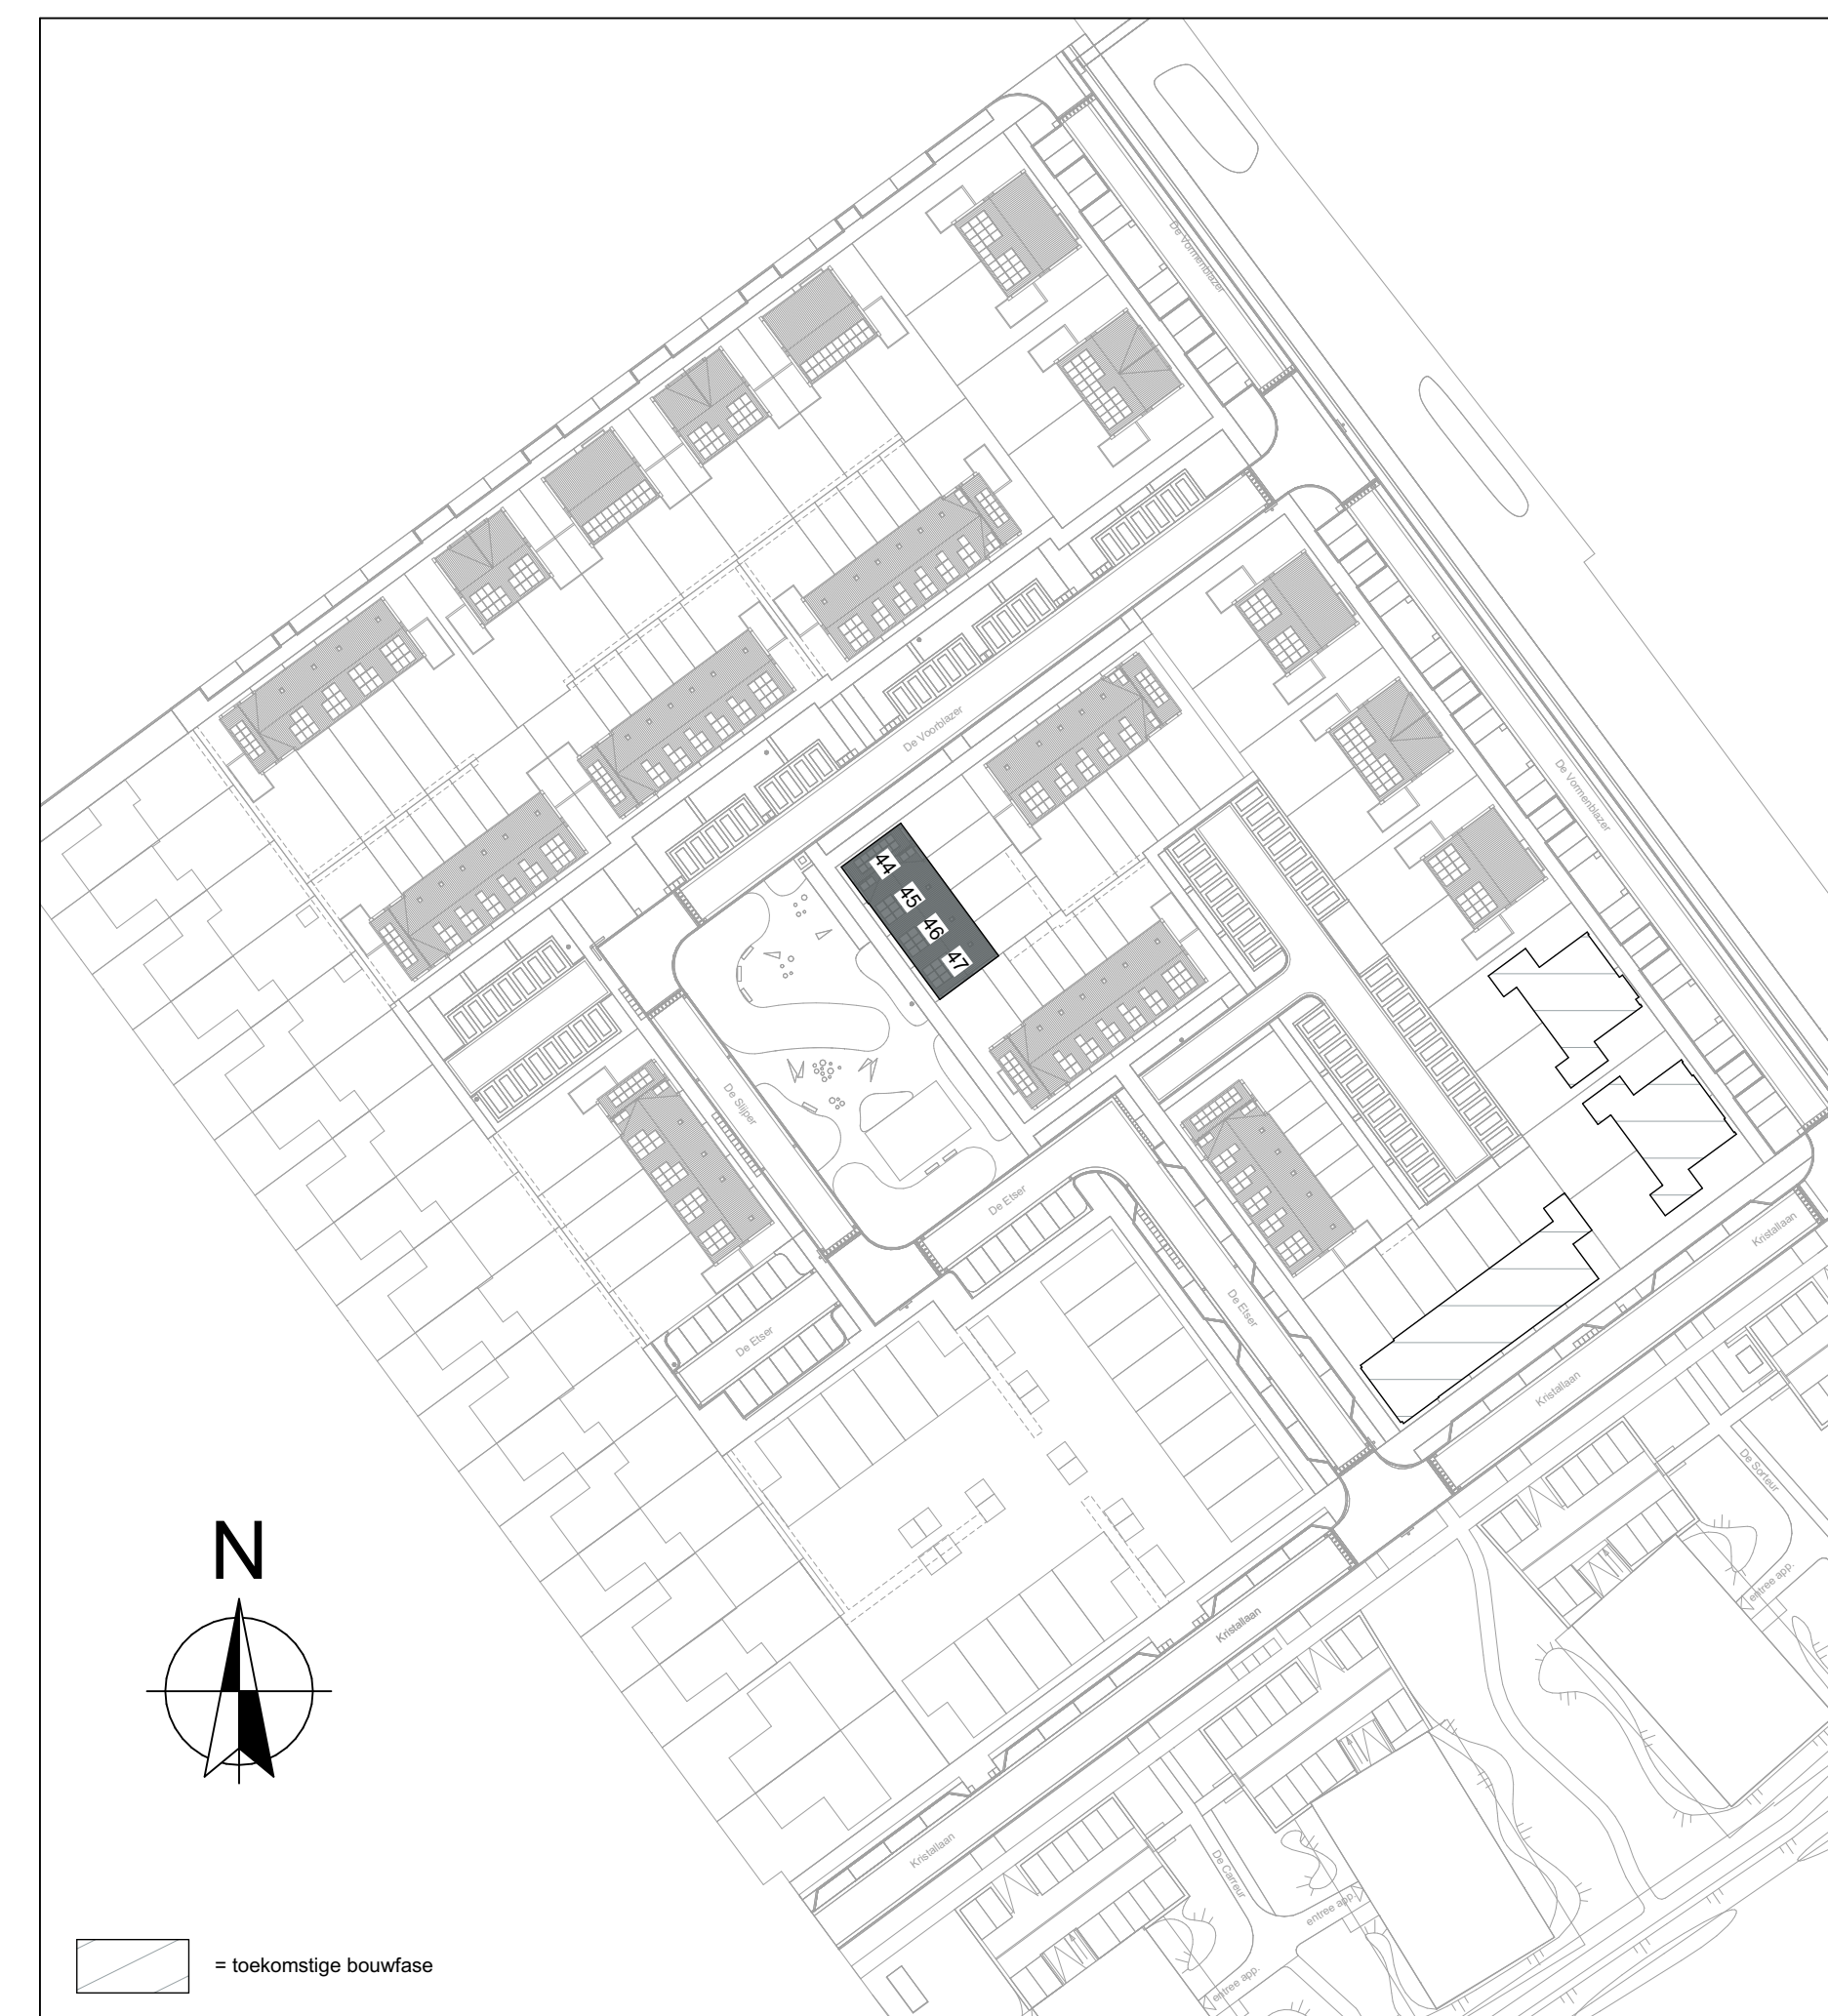

Renvooi symbolen

- opsteplaats wasmachine
- opsteplaats warmtepompunit met de benodigde ruimte voor ledigen en onderhoud
- opsteplaats mechanische ventilatie unit voorzien van warmte terugwinning met de benodigde ruimte voor ledigen en onderhoud
- knipstuk (geïsoleerd)
- ruimte voorzien van vloerverwarming
- verdelers vloerverwarming met of zonder omkasting
- verwarming (elektrische radiator)
- luchtovervoerpunten mechanische ventilatie (plafond)
- luchtovervoerpunten mechanische ventilatie (plafond)
- omvormer pv-installatie
- verhite waterstator
- stalen montagekozijn, met glas in bovenlicht
- # stalen montagekozijn, met paneel in bovenlicht van toepassing bij trapwaaierdeksel
- * stalen montagekozijn, zonder bovenlicht met sneoprofiel in koopt van toepassing bij trapwaaierdeksel
- oppervlakte krijtspoor

Renvooi elektra

- schakelaar enkel
- schakelaar dubbel
- schakelaar wissel
- schakelaar t.b.v. mechanische ventilatie
- wandcontactdoos
- wandcontactdoos dubbel
- aansluitpunt
- aansluitpunt regeling mechanische ventilatie + CD (bedraad)
- aansluitpunt thermostaat (bedraad)
- lichtpunt plafond
- lichtpunt wand
- schel
- bedrukker
- ruimte voorzien van rookmelder (plafondrookmelder)

Renvooi gevelstenen

- Metselwerk Casalis, bruin geannuceerd
- Acornsteen i.c.m. Casalis
- Glaassteen lichtblauw nuance
- Metselwerk Salto, roof geannuceerd
- Acornsteen i.c.m. Salto
- Glaassteen blauw nuance
- Metselwerk Carmis, grijs geannuceerd
- Acornsteen Carmis
- Glaassteen geel nuance
- Metselwerk Robinia, oranje geannuceerd
- Acornsteen i.c.m. Robinia
- Glaassteen groen nuance

Disclaimer

De op deze tekeningen aangegeven maten zijn circa maten in millimeters en kunnen de afwijkingen gemeten, waarbij geen rekening is gehouden met enige wanddikte, dinten, afbakening, etc. Aan de op deze tekening aangegeven maten kunnen geen rechten worden ontleend. De posities van aansluitingen en installatie onderdelen zijn indicatief en kunnen wijzigingen ondergaan. De exacte posities en posities zullen na berekening in het werk door de installateur worden bepaald en kunnen afwijken van deze tekening.

Nieuwbouw
IN DE BUURT
Broekgraaf

BLAD
VK-13, verkooptekening bouwnummer(s) 44 t/m 47
PROJECT
"In de buurt" Broekgraaf te Leerdam
Plattegronden, gevels en doorsneden
Rijwoningen, woningtype Rh-dfz sp/Rt-f/Rh-sp*
DATUM
14-04-2023
SCHAAL
1:50/100
Blokland GEBROEDERS
samen in ontwikkeling en bouw