




Bouwnummer 68 en 72  
Type T2-e sp  
**VOORGEVEL**




Bouwnummer 67 en 71  
Type T2  
**RECHTERGEVEL**

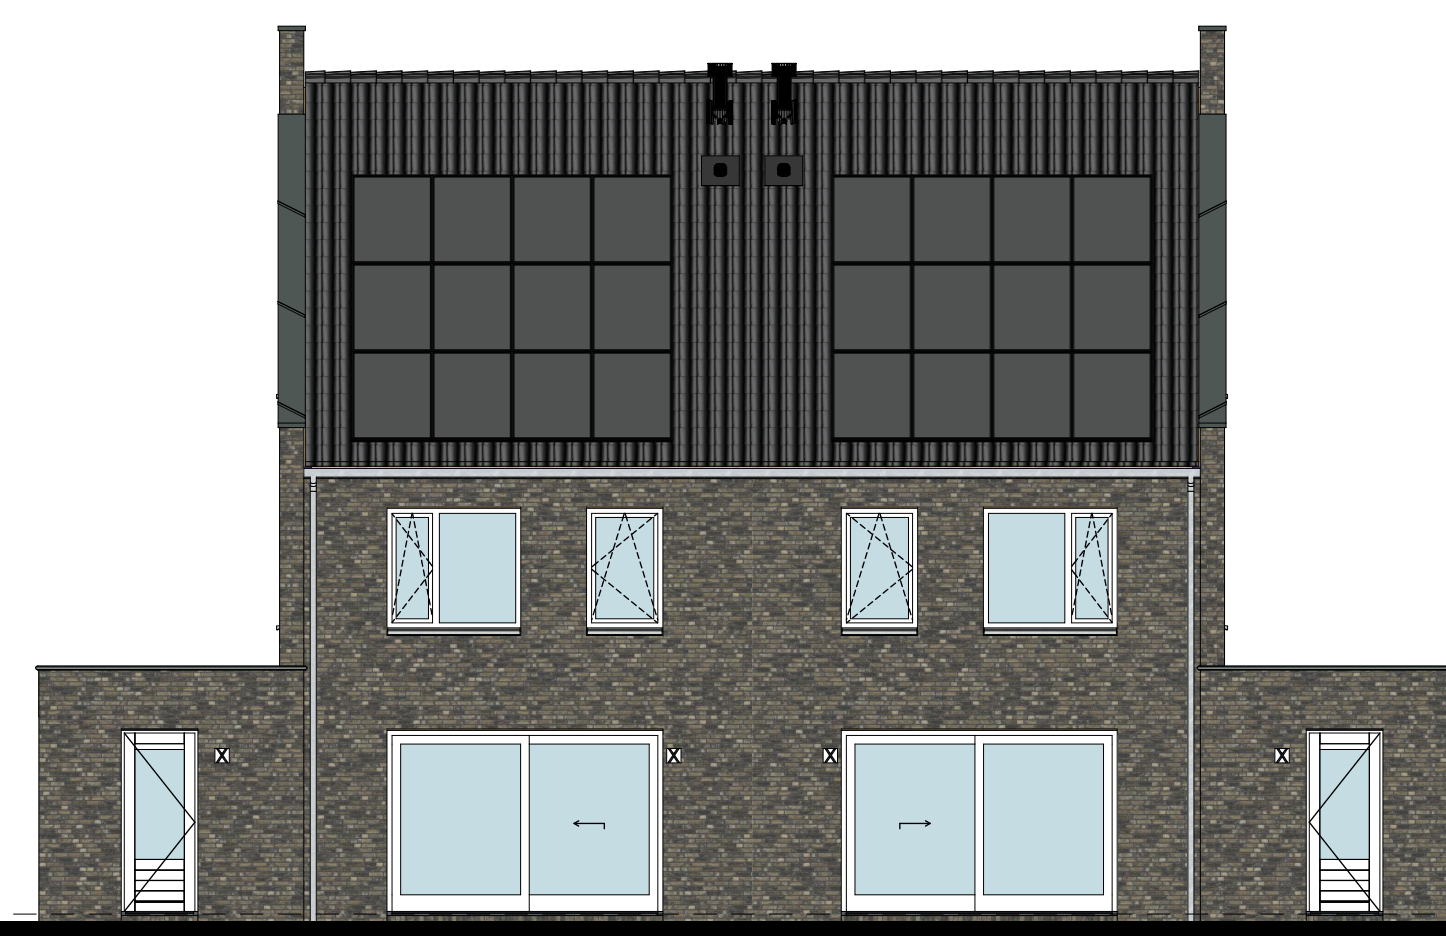


Bouwnummer 67 en 71  
Type T2  
**ACHTERGEVEL**



Bouwnummer 68 en 72  
Type T2-e sp  
**LINKERGEVEL**

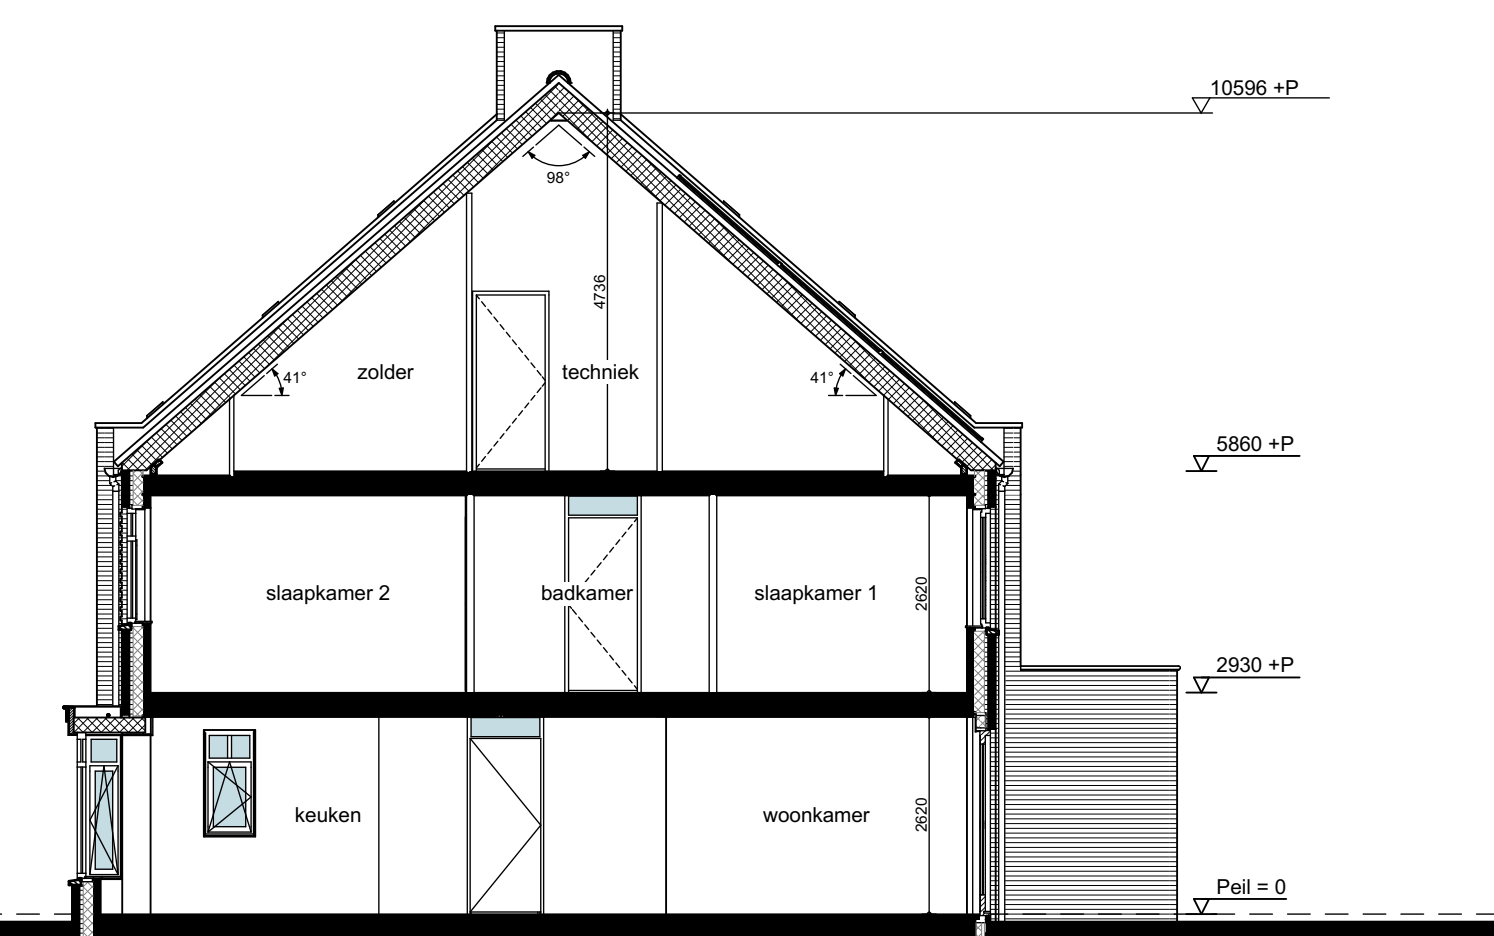


**DOORSNEDE A-A**

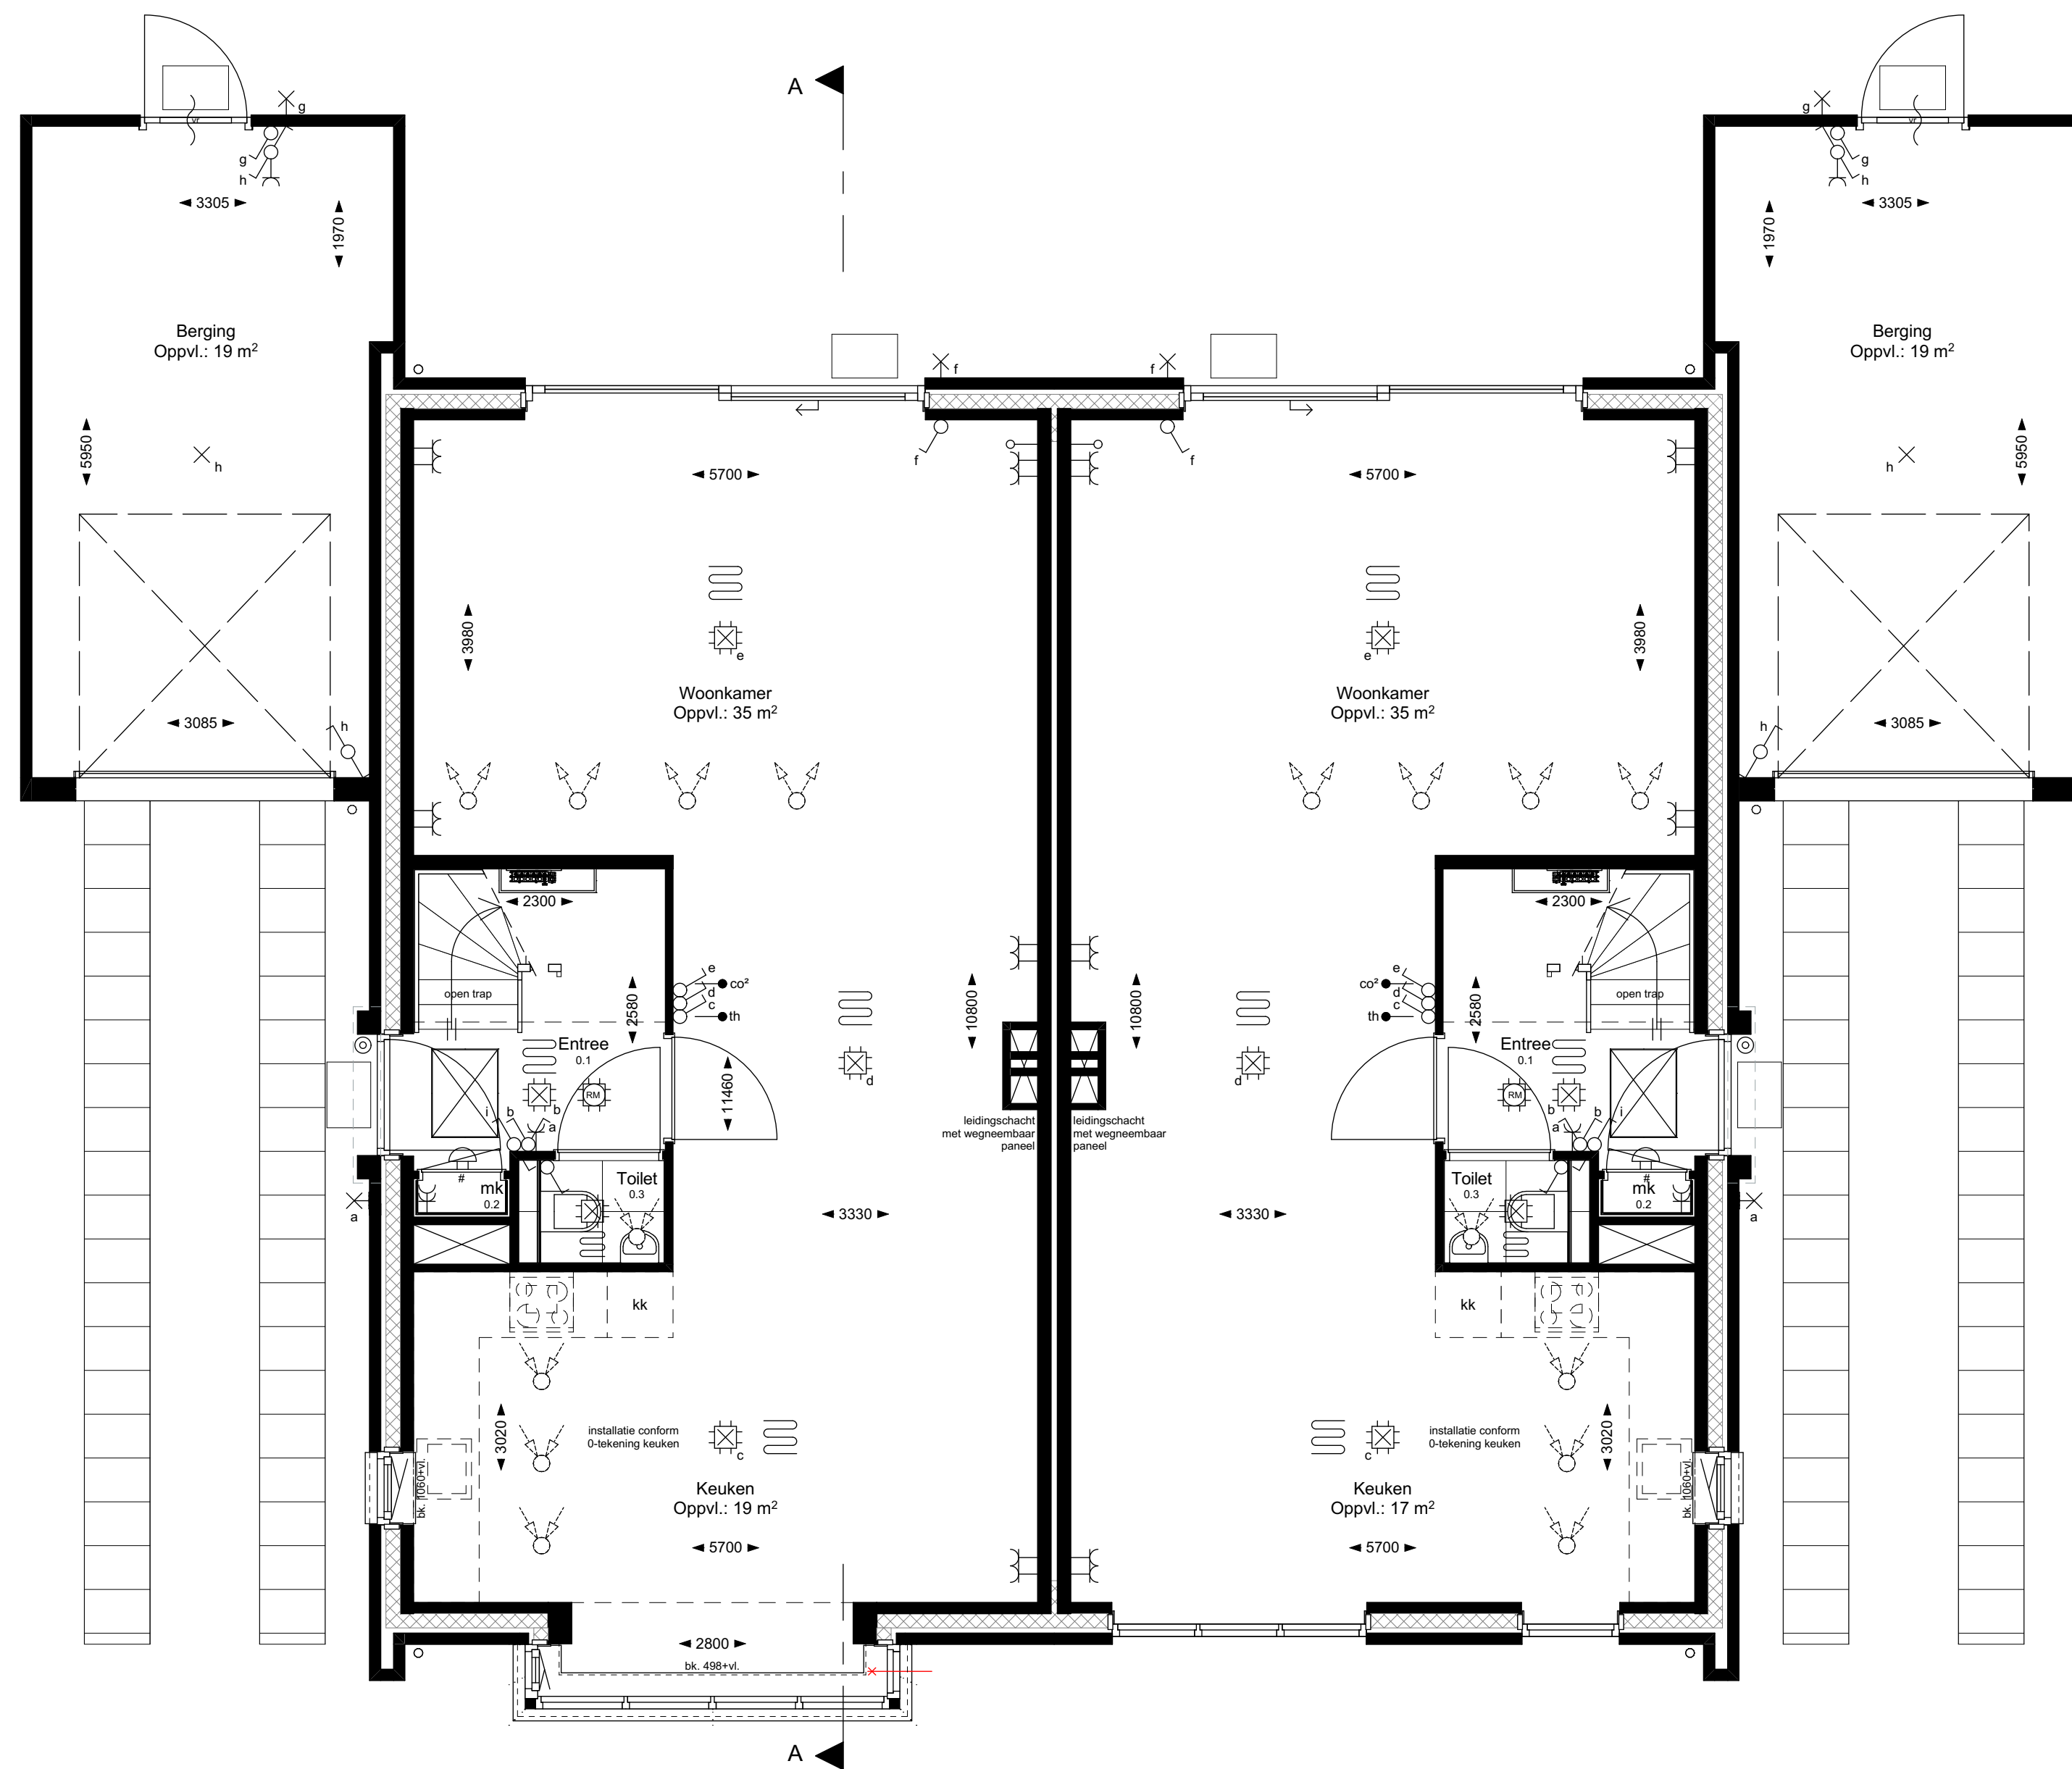


Bouwnummer 68 en 72  
Type T2-e sp  
Bouwnummer 67 en 71  
Type T2

**BEGANE GROND**

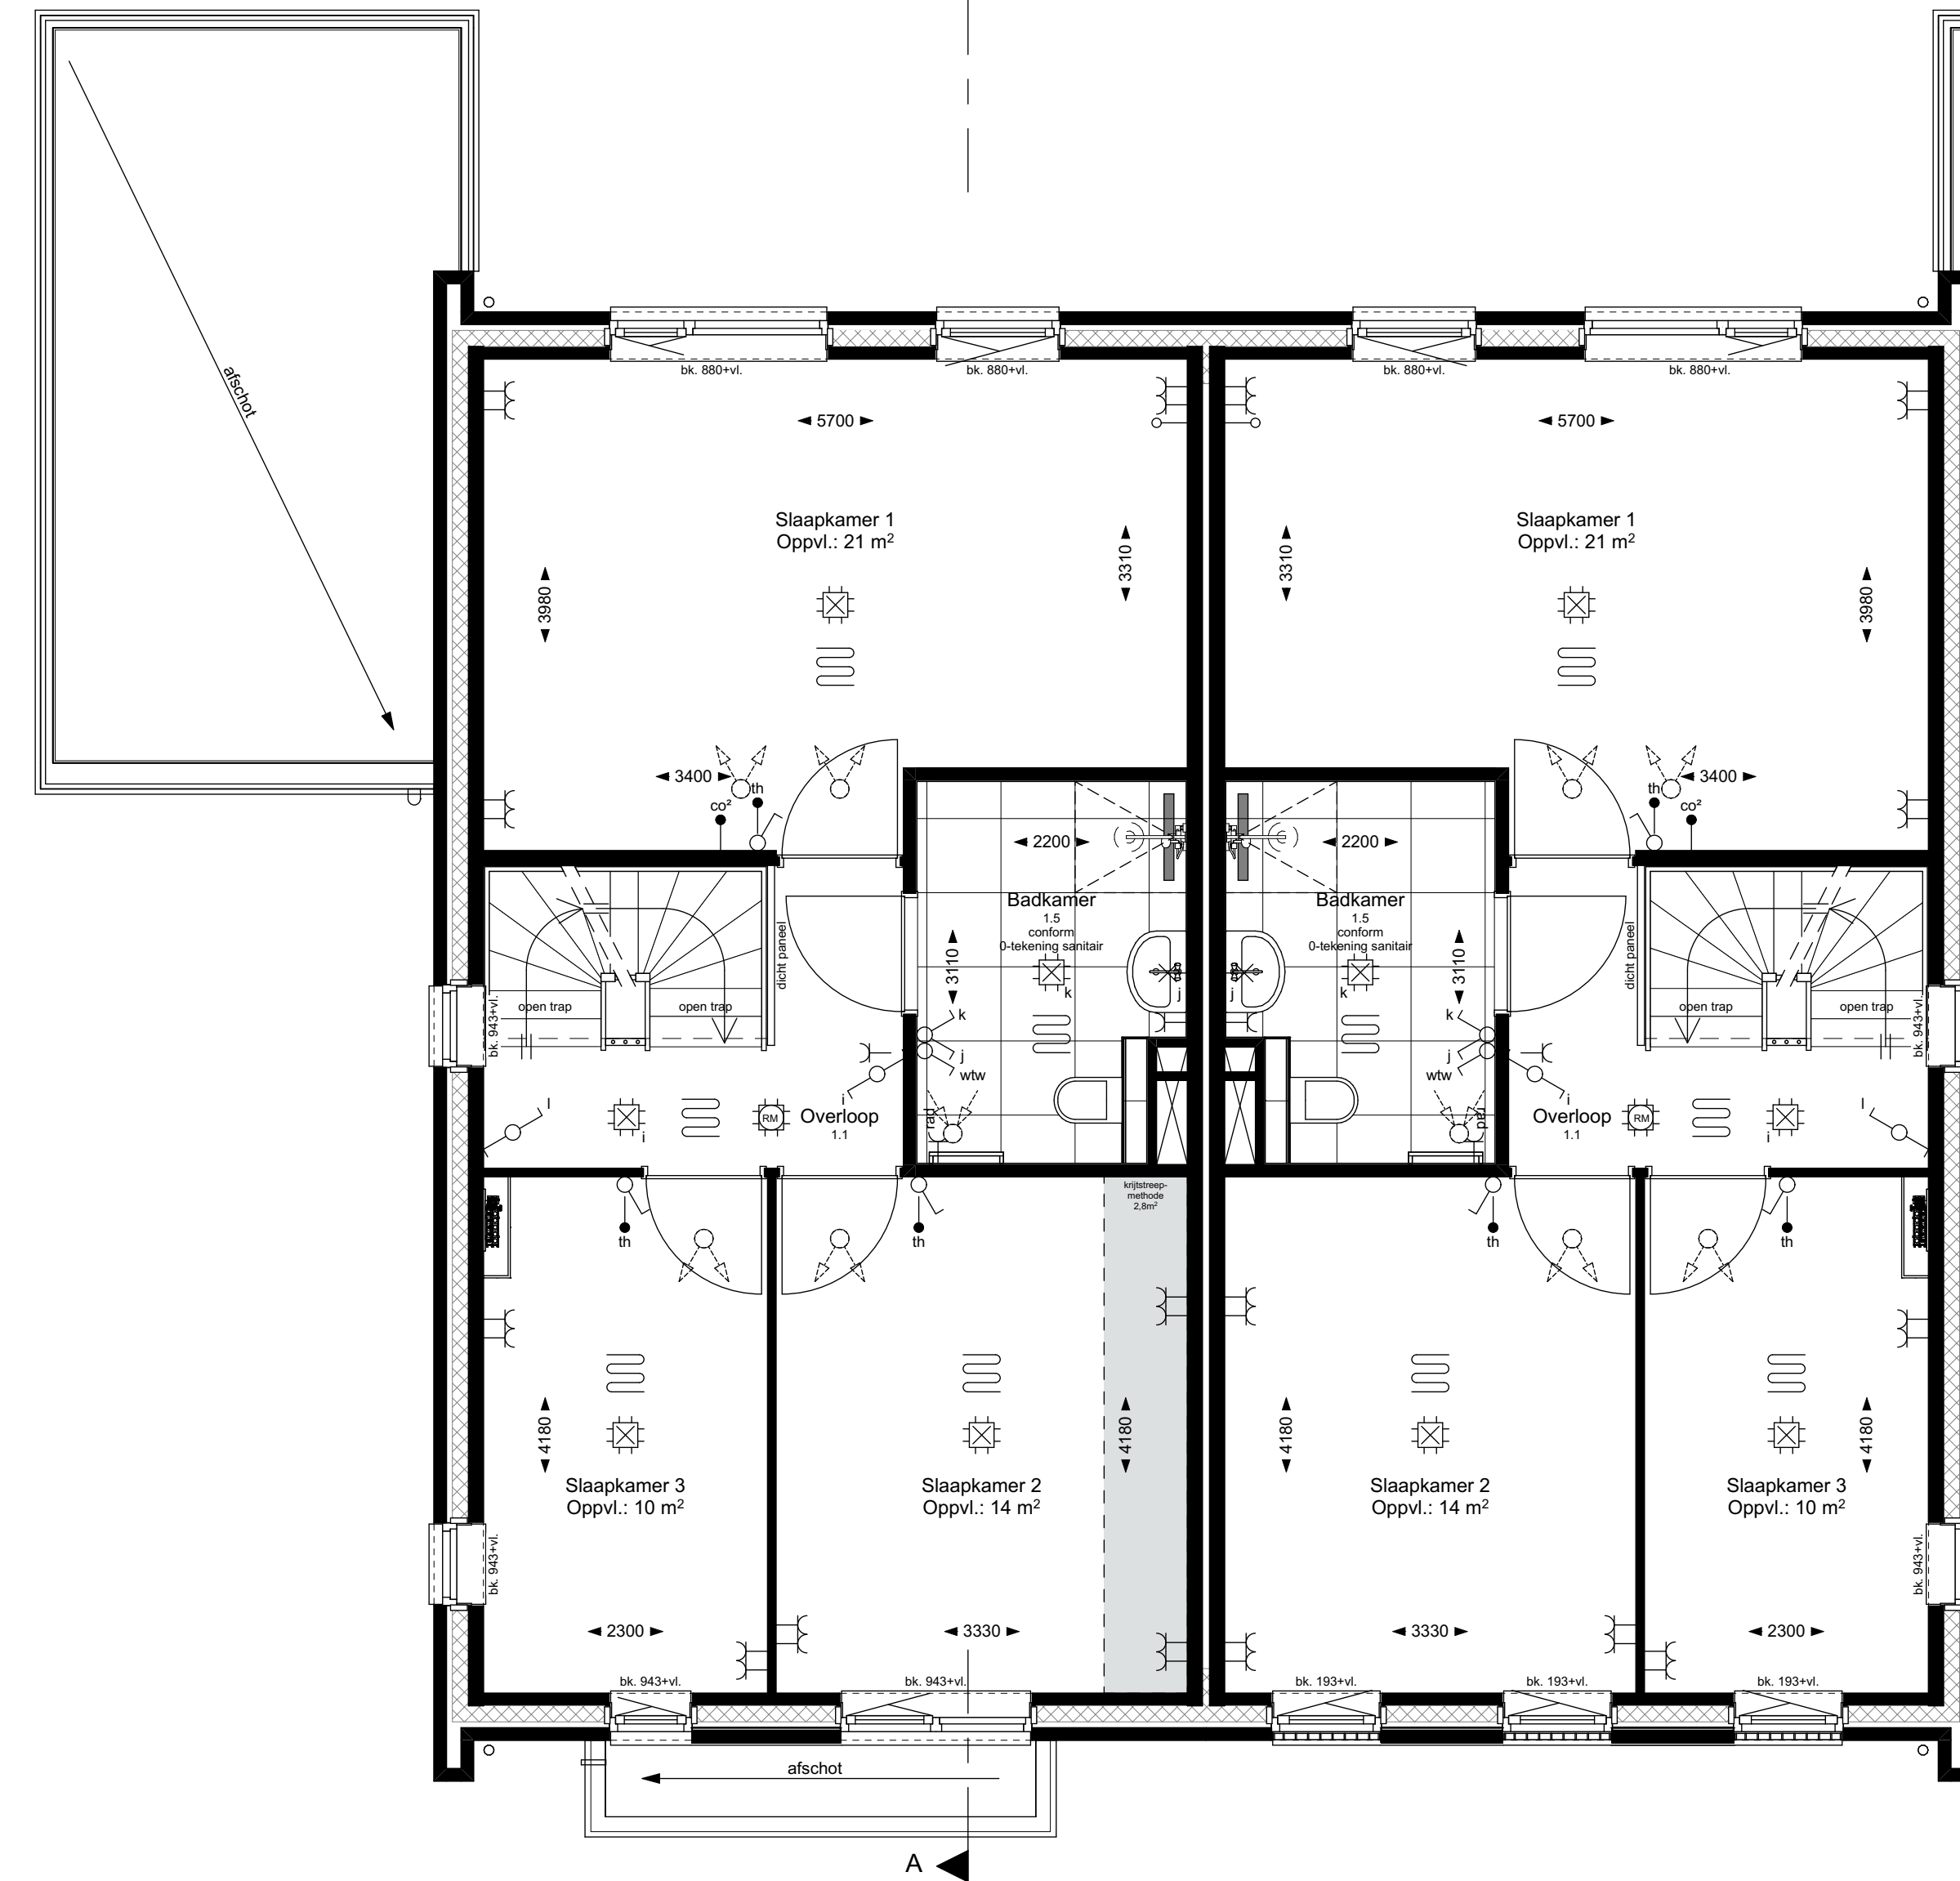


Bouwnummer 68 en 72  
Type T2-e sp  
Bouwnummer 67 en 71  
Type T2

**1e VERDIEPING**

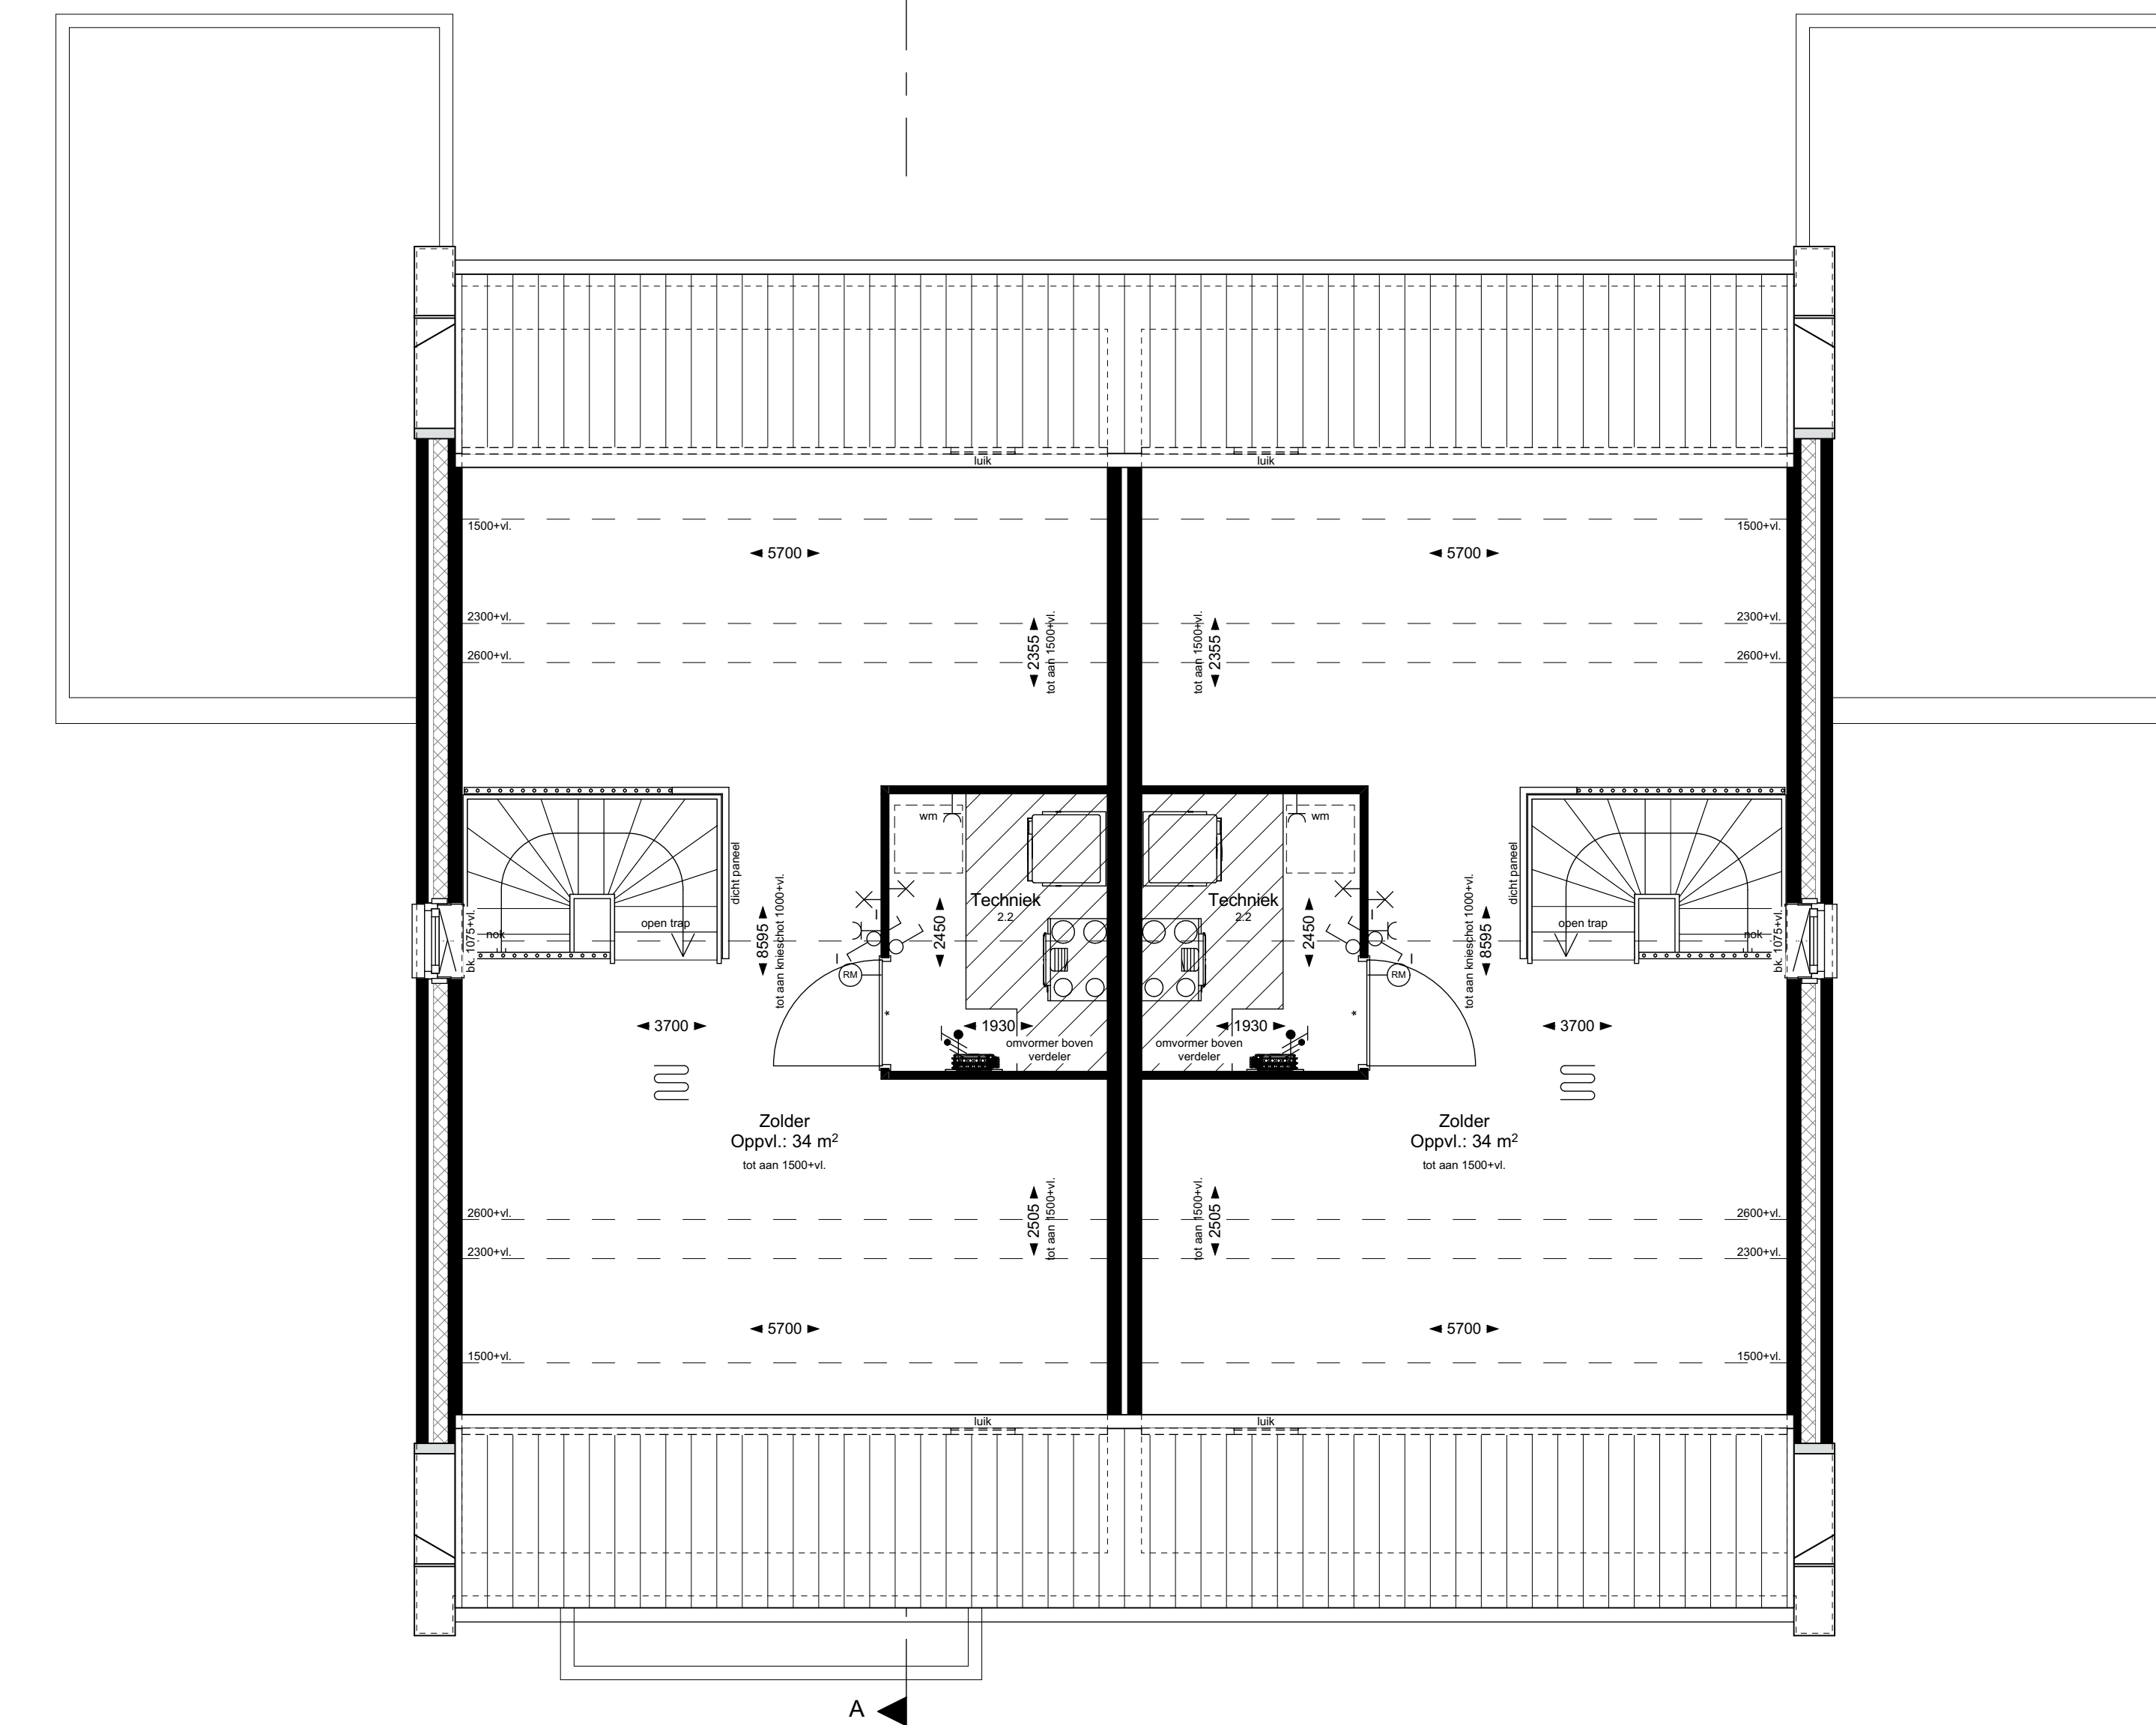

Bouwnummer 68 en 72  
Type T2-e sp  
Bouwnummer 67 en 71  
Type T2

**2e VERDIEPING**

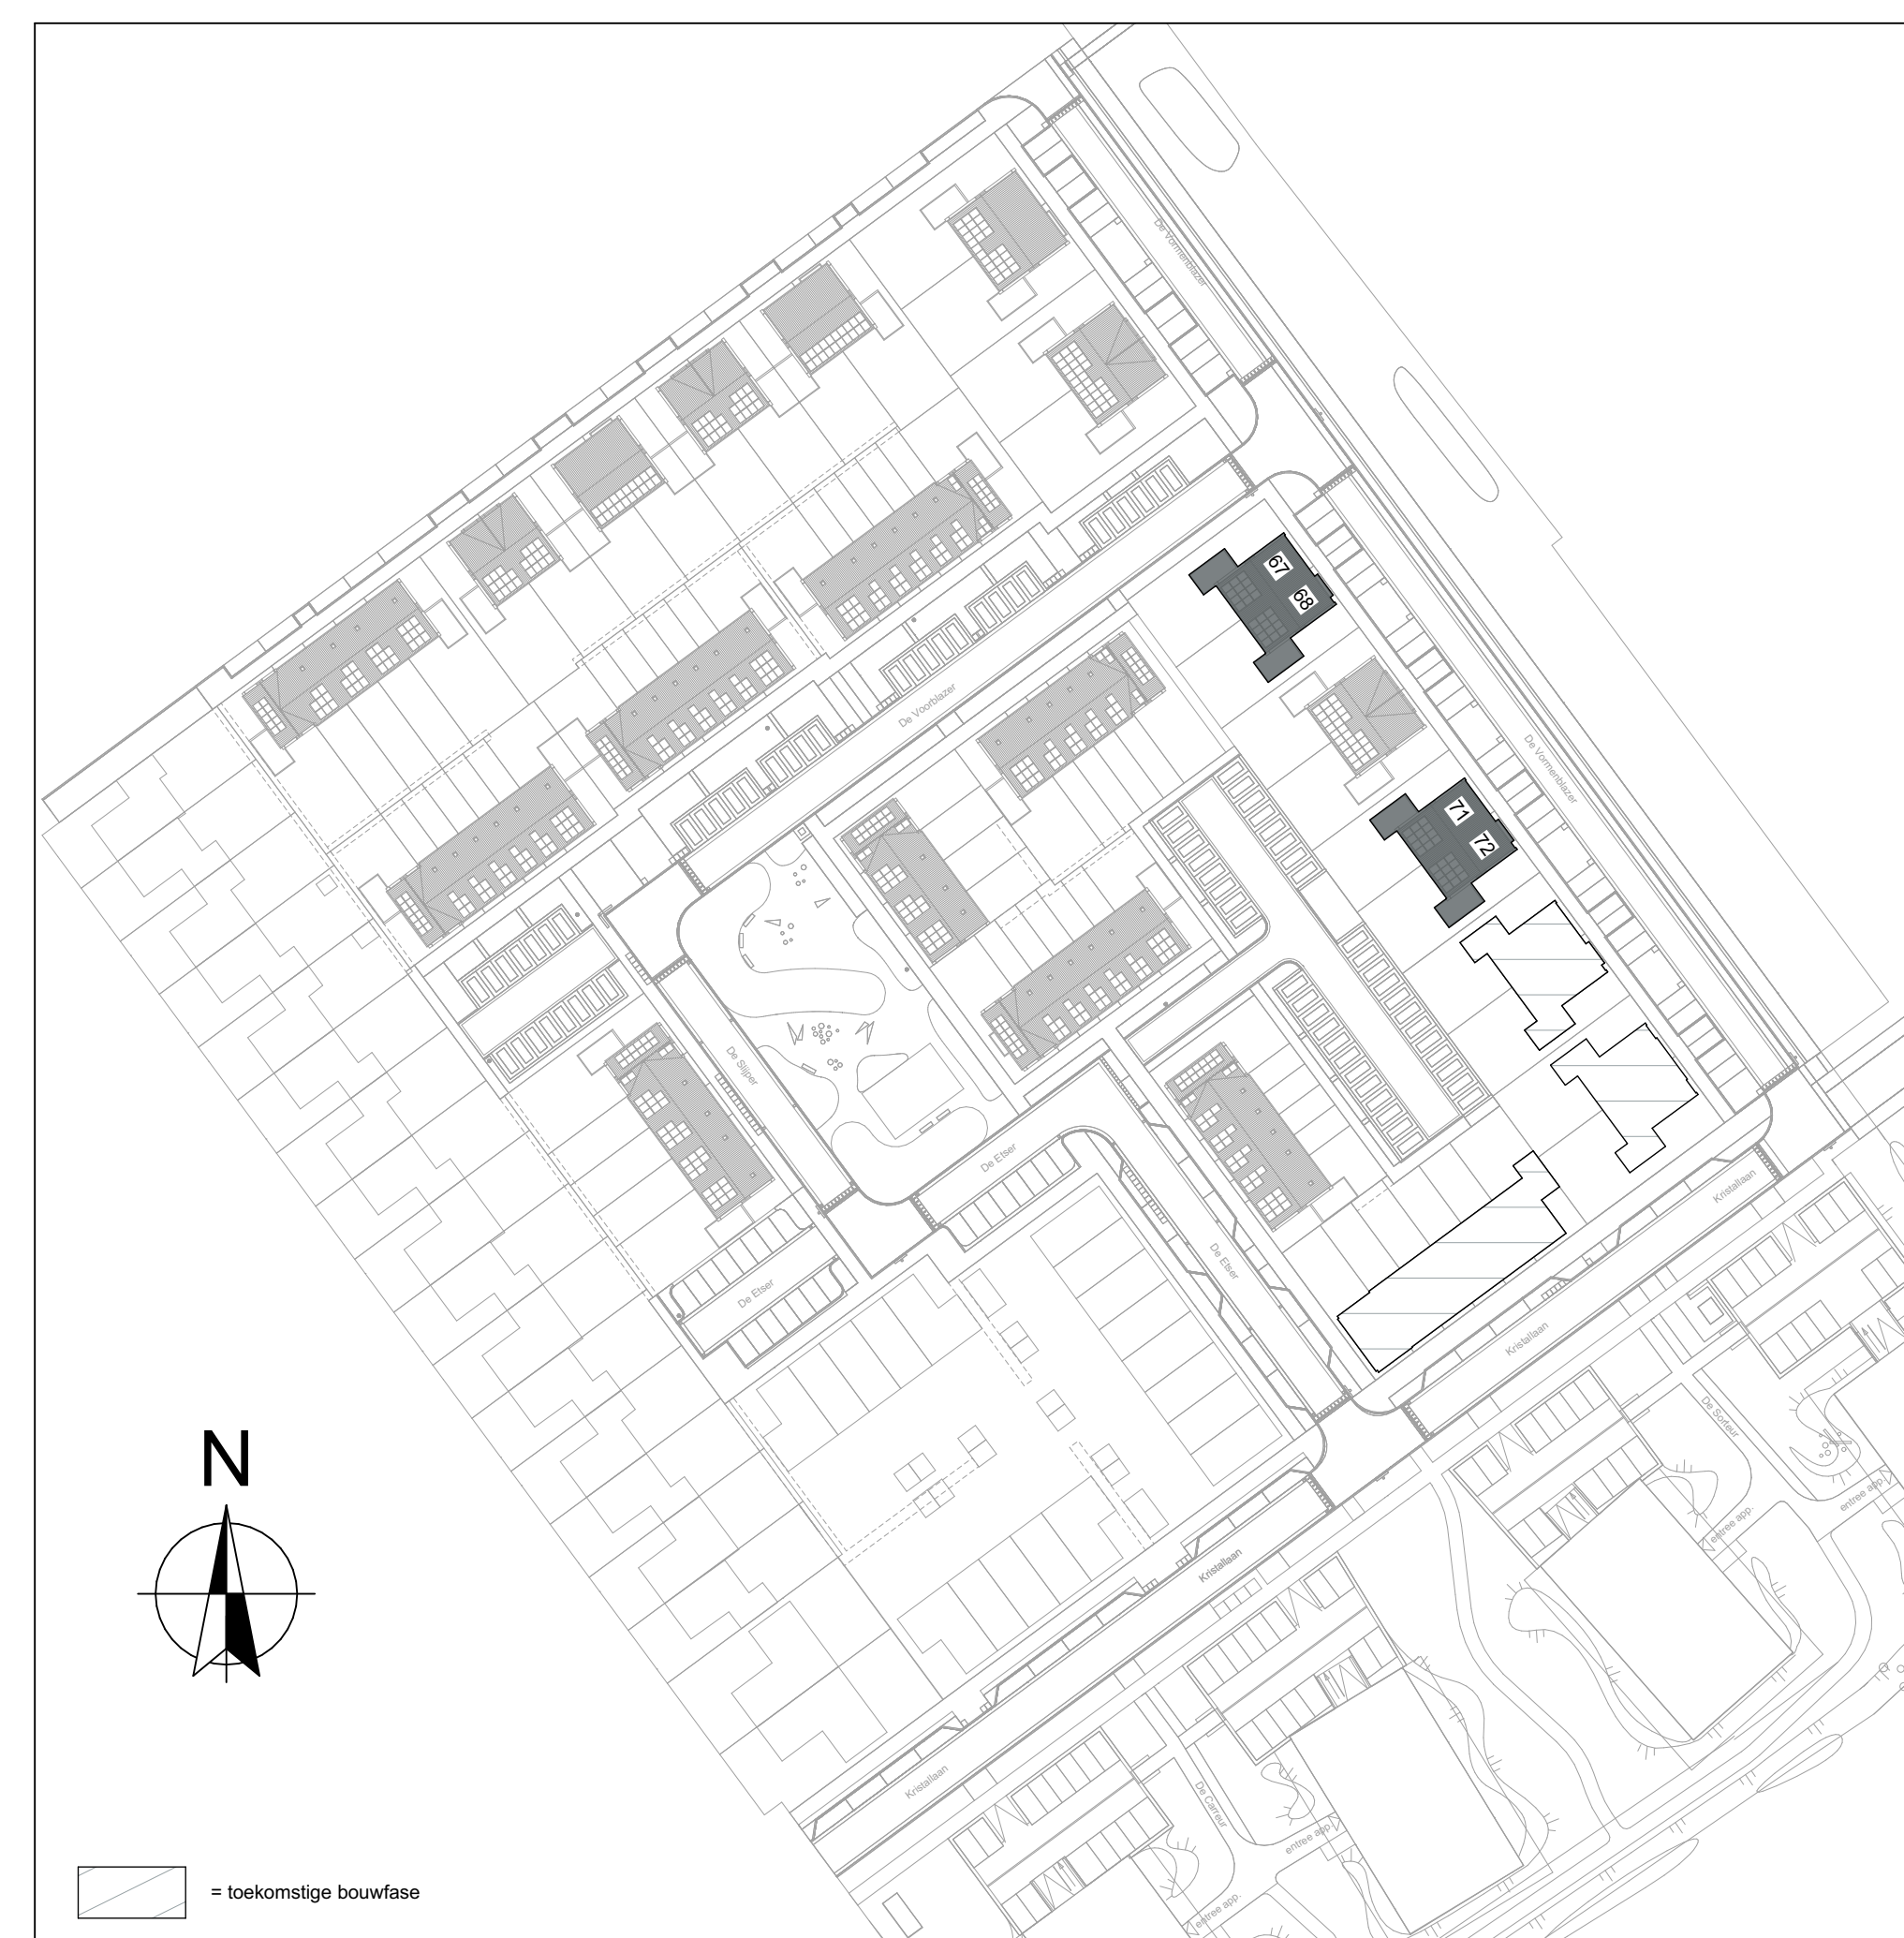

**Renvooi symbolen**

- opstelplaats wasmachine
- opstelplaats mechanische ventilatie unit voorzien van ventilatiegeregeling en warmtepompunit met de benodigde ruimte voor ledigingen en onderflood
- knipsak (gelsolvent)
- ruimte voorzien van vloerverwarming
- verdelers vloerverwarming met of zonder omkasing
- verwarming (elektrische radiator)
- luchtovervoerpunten mechanische ventilatie (plafond)
- luchtovervoerpunten mechanische ventilatie (plafond)
- omvormer-pv-installatie
- ventilatie rooster
- hemelwaterafvoer
- WBBO 30R200° i richting
- stalen montagekozijn, met glas in bovenlicht
- stalen montagekozijn, met paneel in bovenlicht van toepassing bij trackwielmechaniek
- stalen montagekozijn, zonder bovenlicht met inoergraf in zijlijn van toepassing bij trackwielmechaniek
- openlucht krijstreek

**Renvooi elektra**

- schakelaar enkel
- schakelaar dubbel
- schakelaar wissel
- schakelaar t.b.v. mechanische ventilatie
- wandcontactdoos
- wandcontactdoos dubbel
- aansluitpunt loos
- aansluitpunt regeling mechanische ventilatie • CO (bedraad)
- aansluitpunt thermostaat (bedraad)
- lichtpunt plafond
- lichtpunt wand
- schakel
- bedradings
- ruimte voorzien van rookmelder (glasfond/hok/wand)

**Renvooi gevelstenen**

- Metselwerk Cassis, bruin gevereniseerd
- Accentsteen i.c.m. Cassis Glazuursteen lichtbruin nuance
- Metselwerk Sello, rood gevereniseerd
- Accentsteen i.c.m. Sello Glazuursteen blauw nuance
- Metselwerk Carma, grijs gevereniseerd
- Accentsteen Carma Glazuursteen geel nuance
- Metselwerk Robina, oranje gevereniseerd
- Accentsteen i.c.m. Robina Glazuursteen groen nuance

**Disclaimer**

De op deze tekening aangegeven maten zijn circa maten in millimeters en tussen de wanddiktes gemeten, waarbij geen rekening is gehouden met enige verslechtering, slijtage, afwijking, etc. Aan de op deze tekening aangegeven maten kunnen geen rechten worden ontleend. De positie van aansluitingen en installatie onderdelen zijn indicatief en tekening aangegeven. De exacte aansluitingen en positie zullen na berekening in het werk door de installateurs worden bepaald en kunnen afwijken van deze tekening.

**Nieuwbouw**  
**IN DE BUURT**  
**Broekgraaf**

BLAD  
**VK-09, verkooptekening bouwnummer(s) 67, 68, 71 en 72**  
PROJECT  
**72 woningen Broekgraaf te Leerdam**  
Plattegronden, gevels en doorsneden  
Tweekapper met erker, woningtype T2/T2-e sp

DATUM  
14-04-2023  
SCHAAL  
1:50/100

