


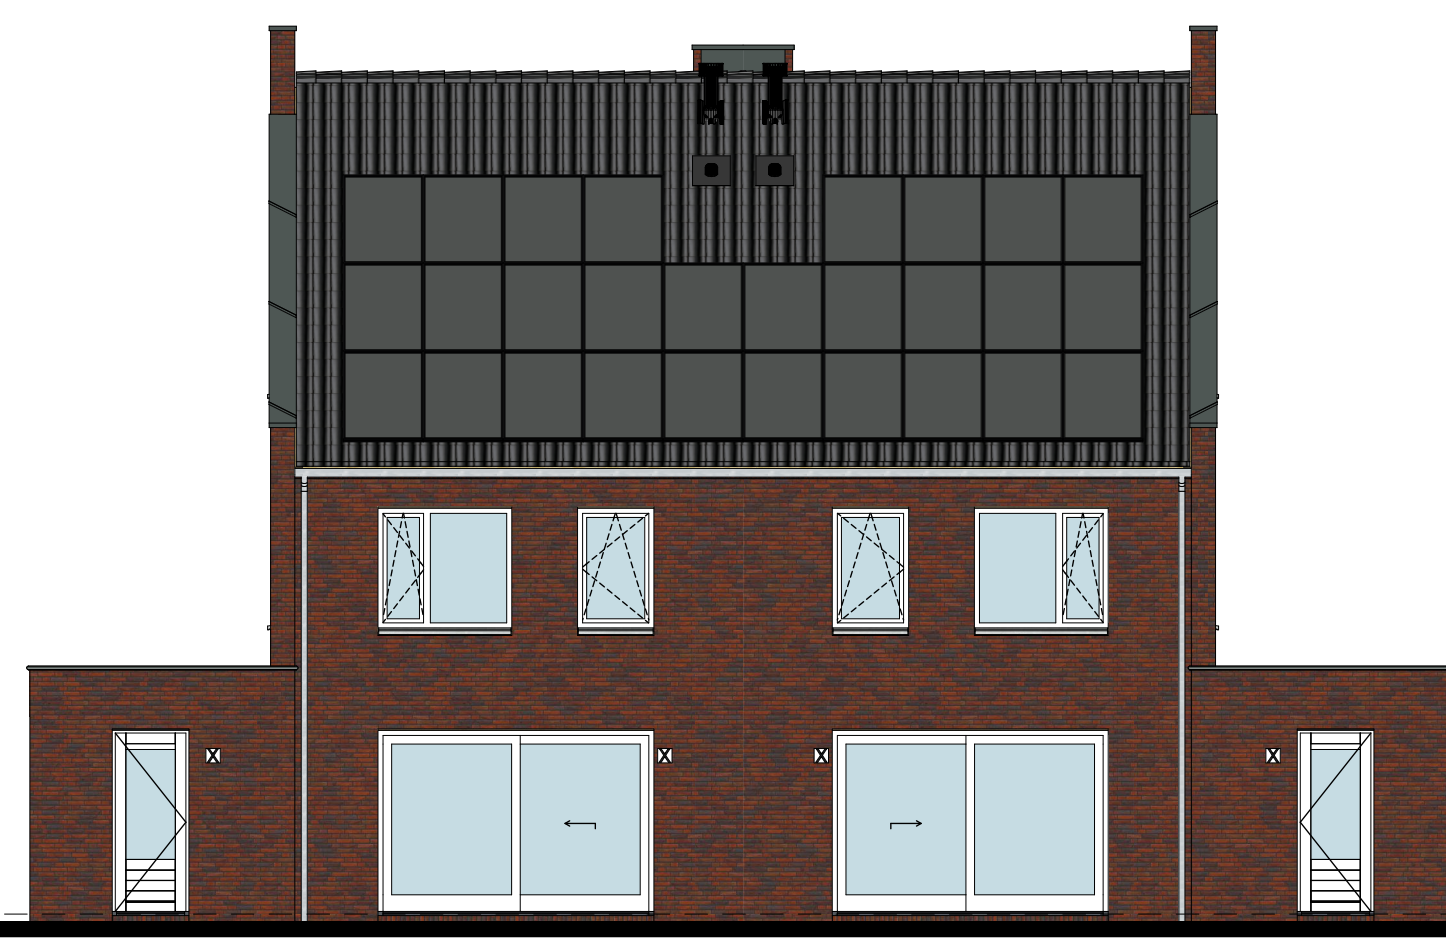

Bouwnummer 70  
Type T2-1 sp




Bouwnummer 69  
Type T2-1




Bouwnummer 69  
Type T2-1



Bouwnummer 70  
Type T2-1 sp

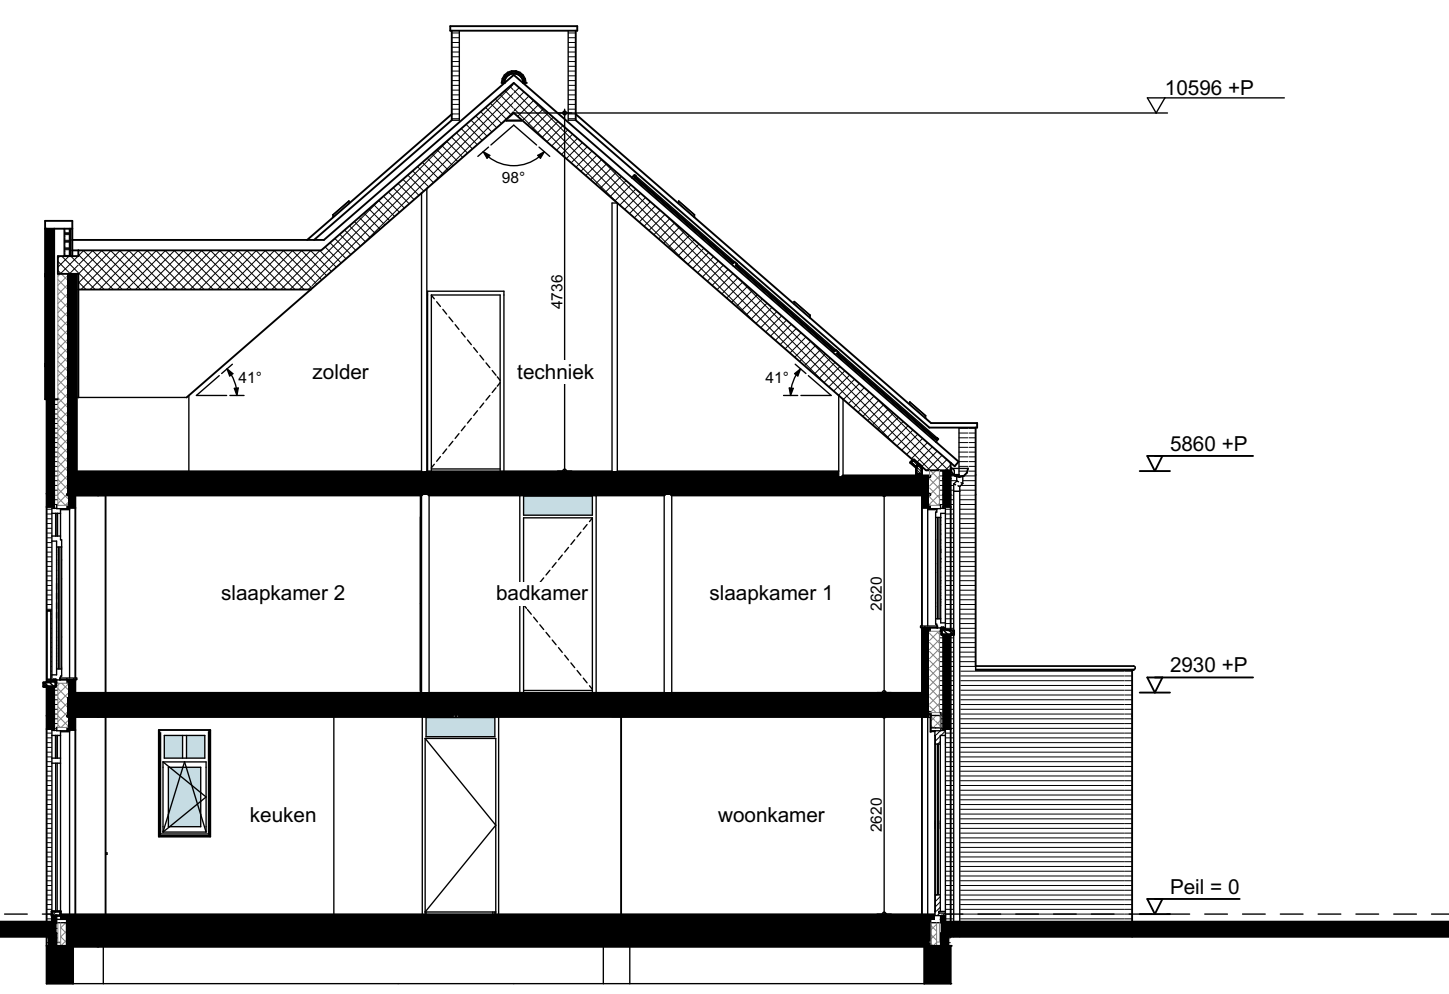


DOORSNEDE B-B

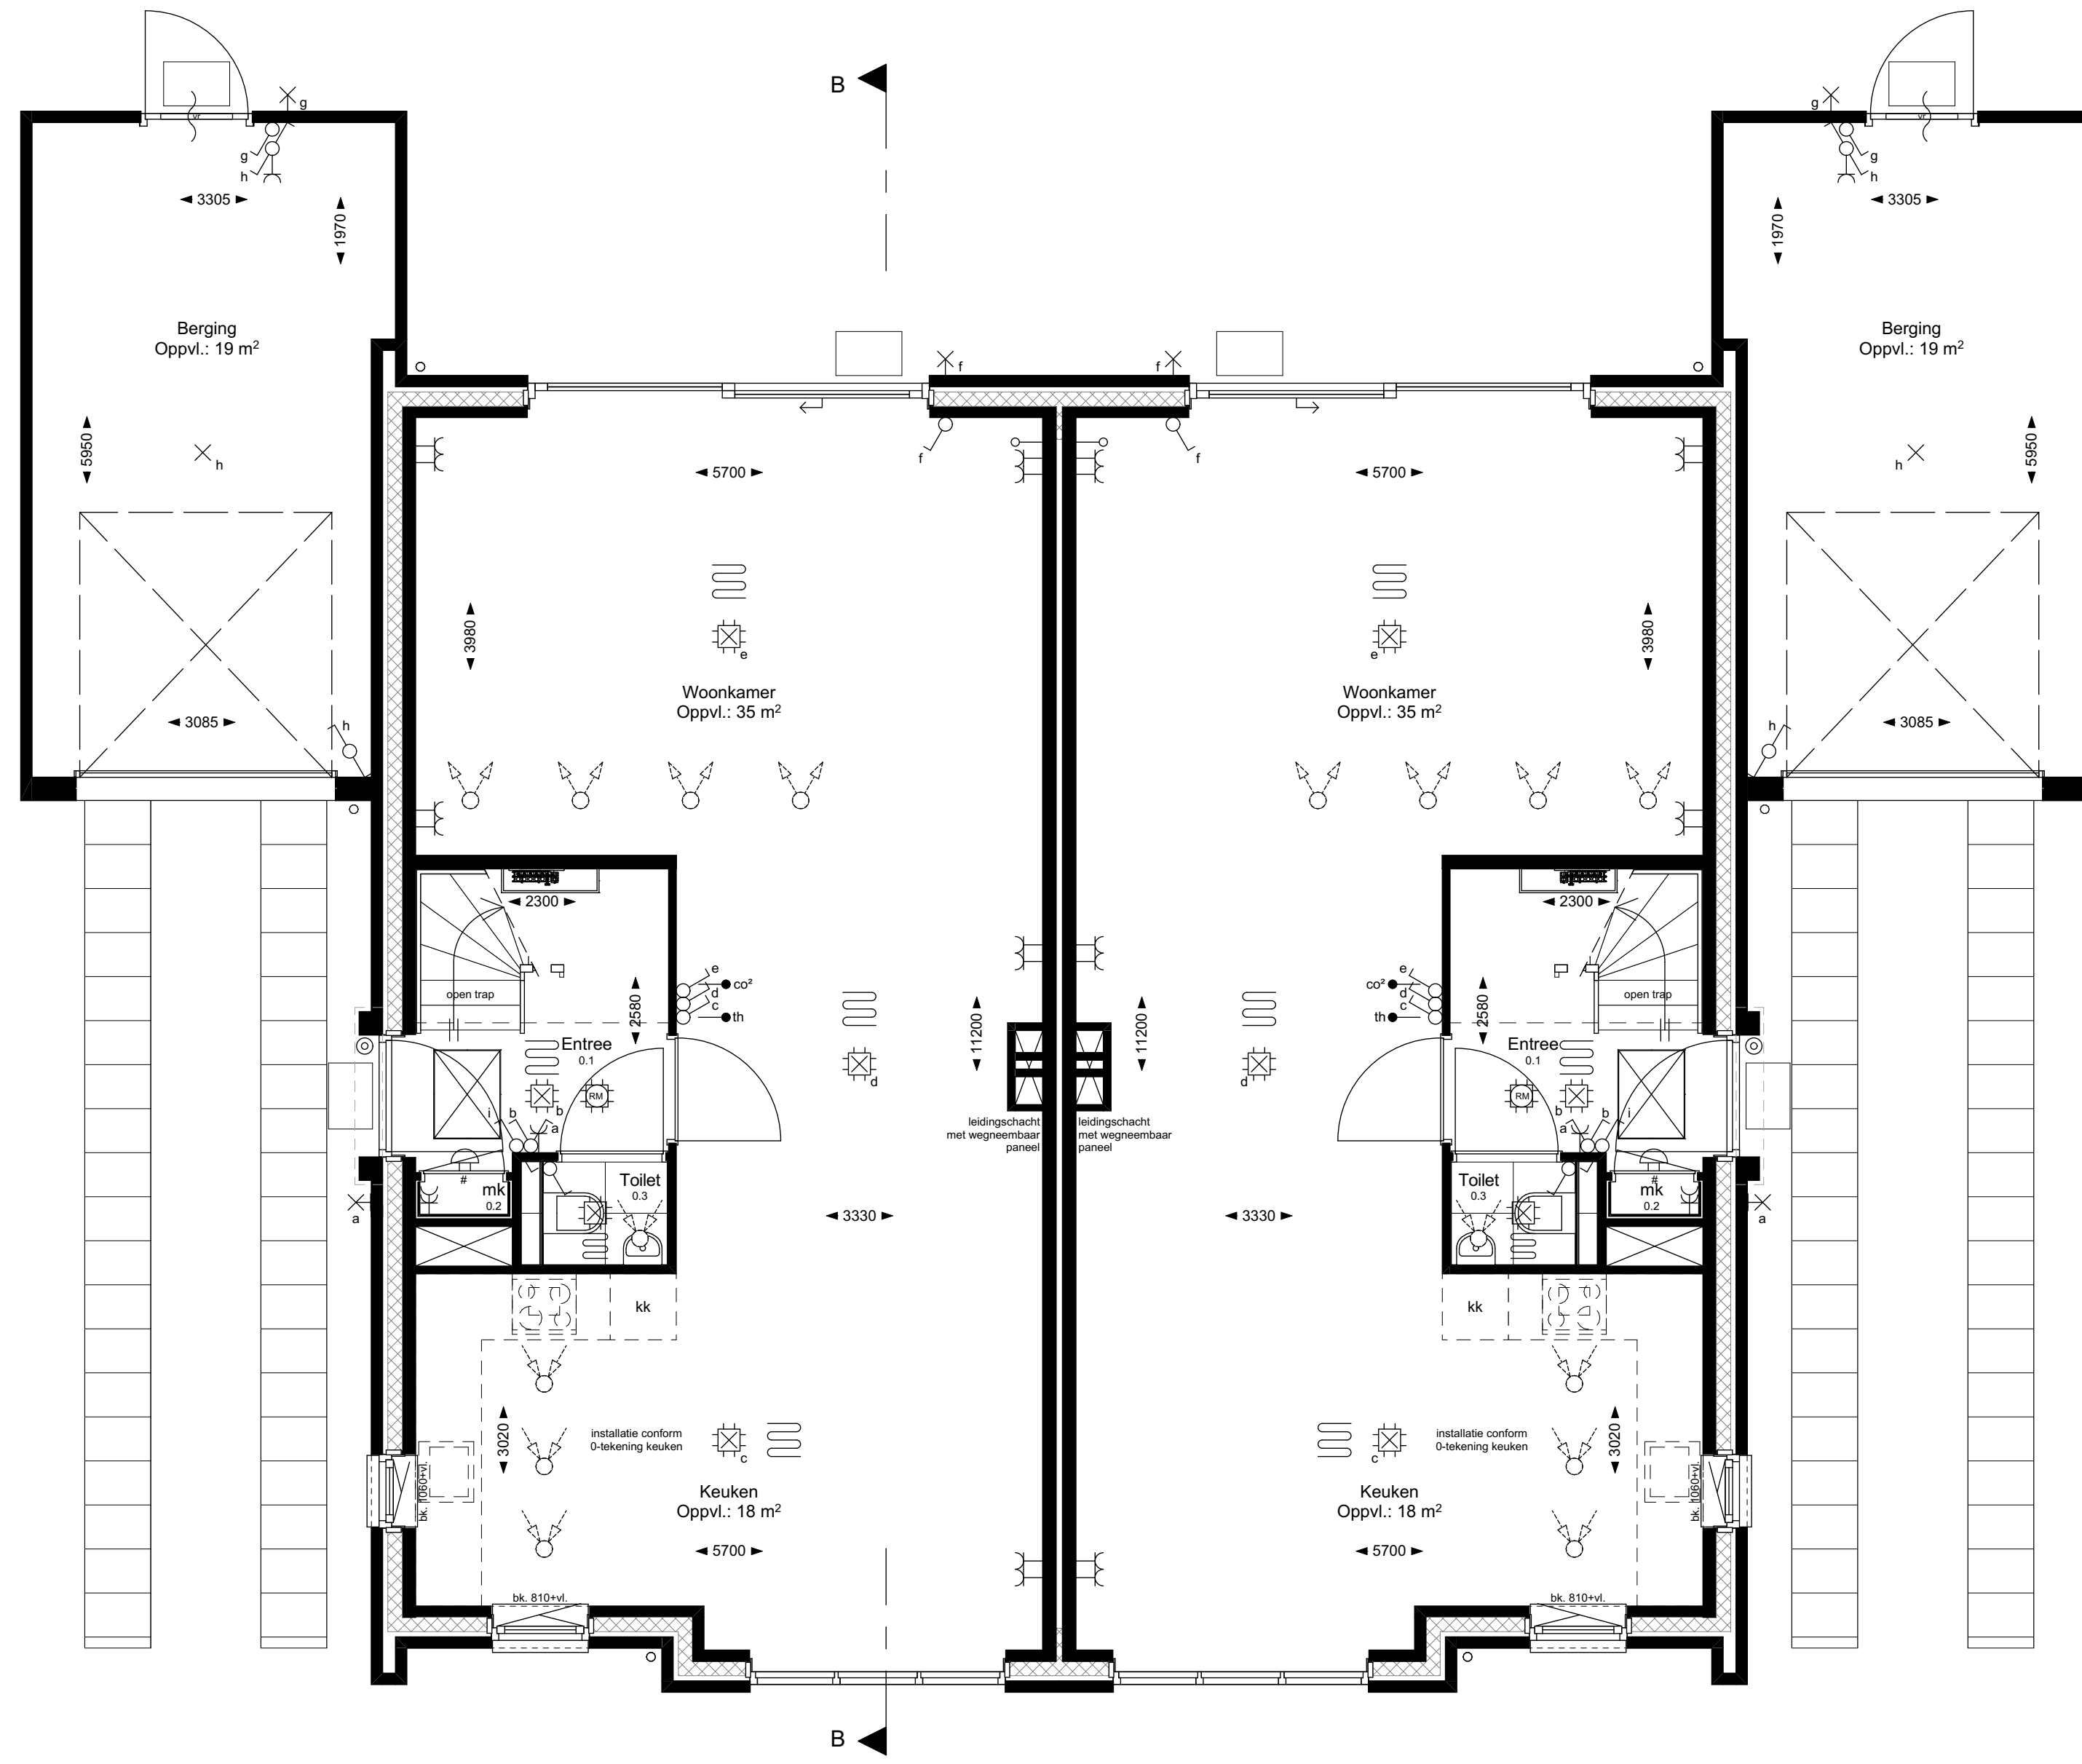

Bouwnummer 70  
Type T2-1 sp

Bouwnummer 69  
Type T2-1


BEGANE GROND

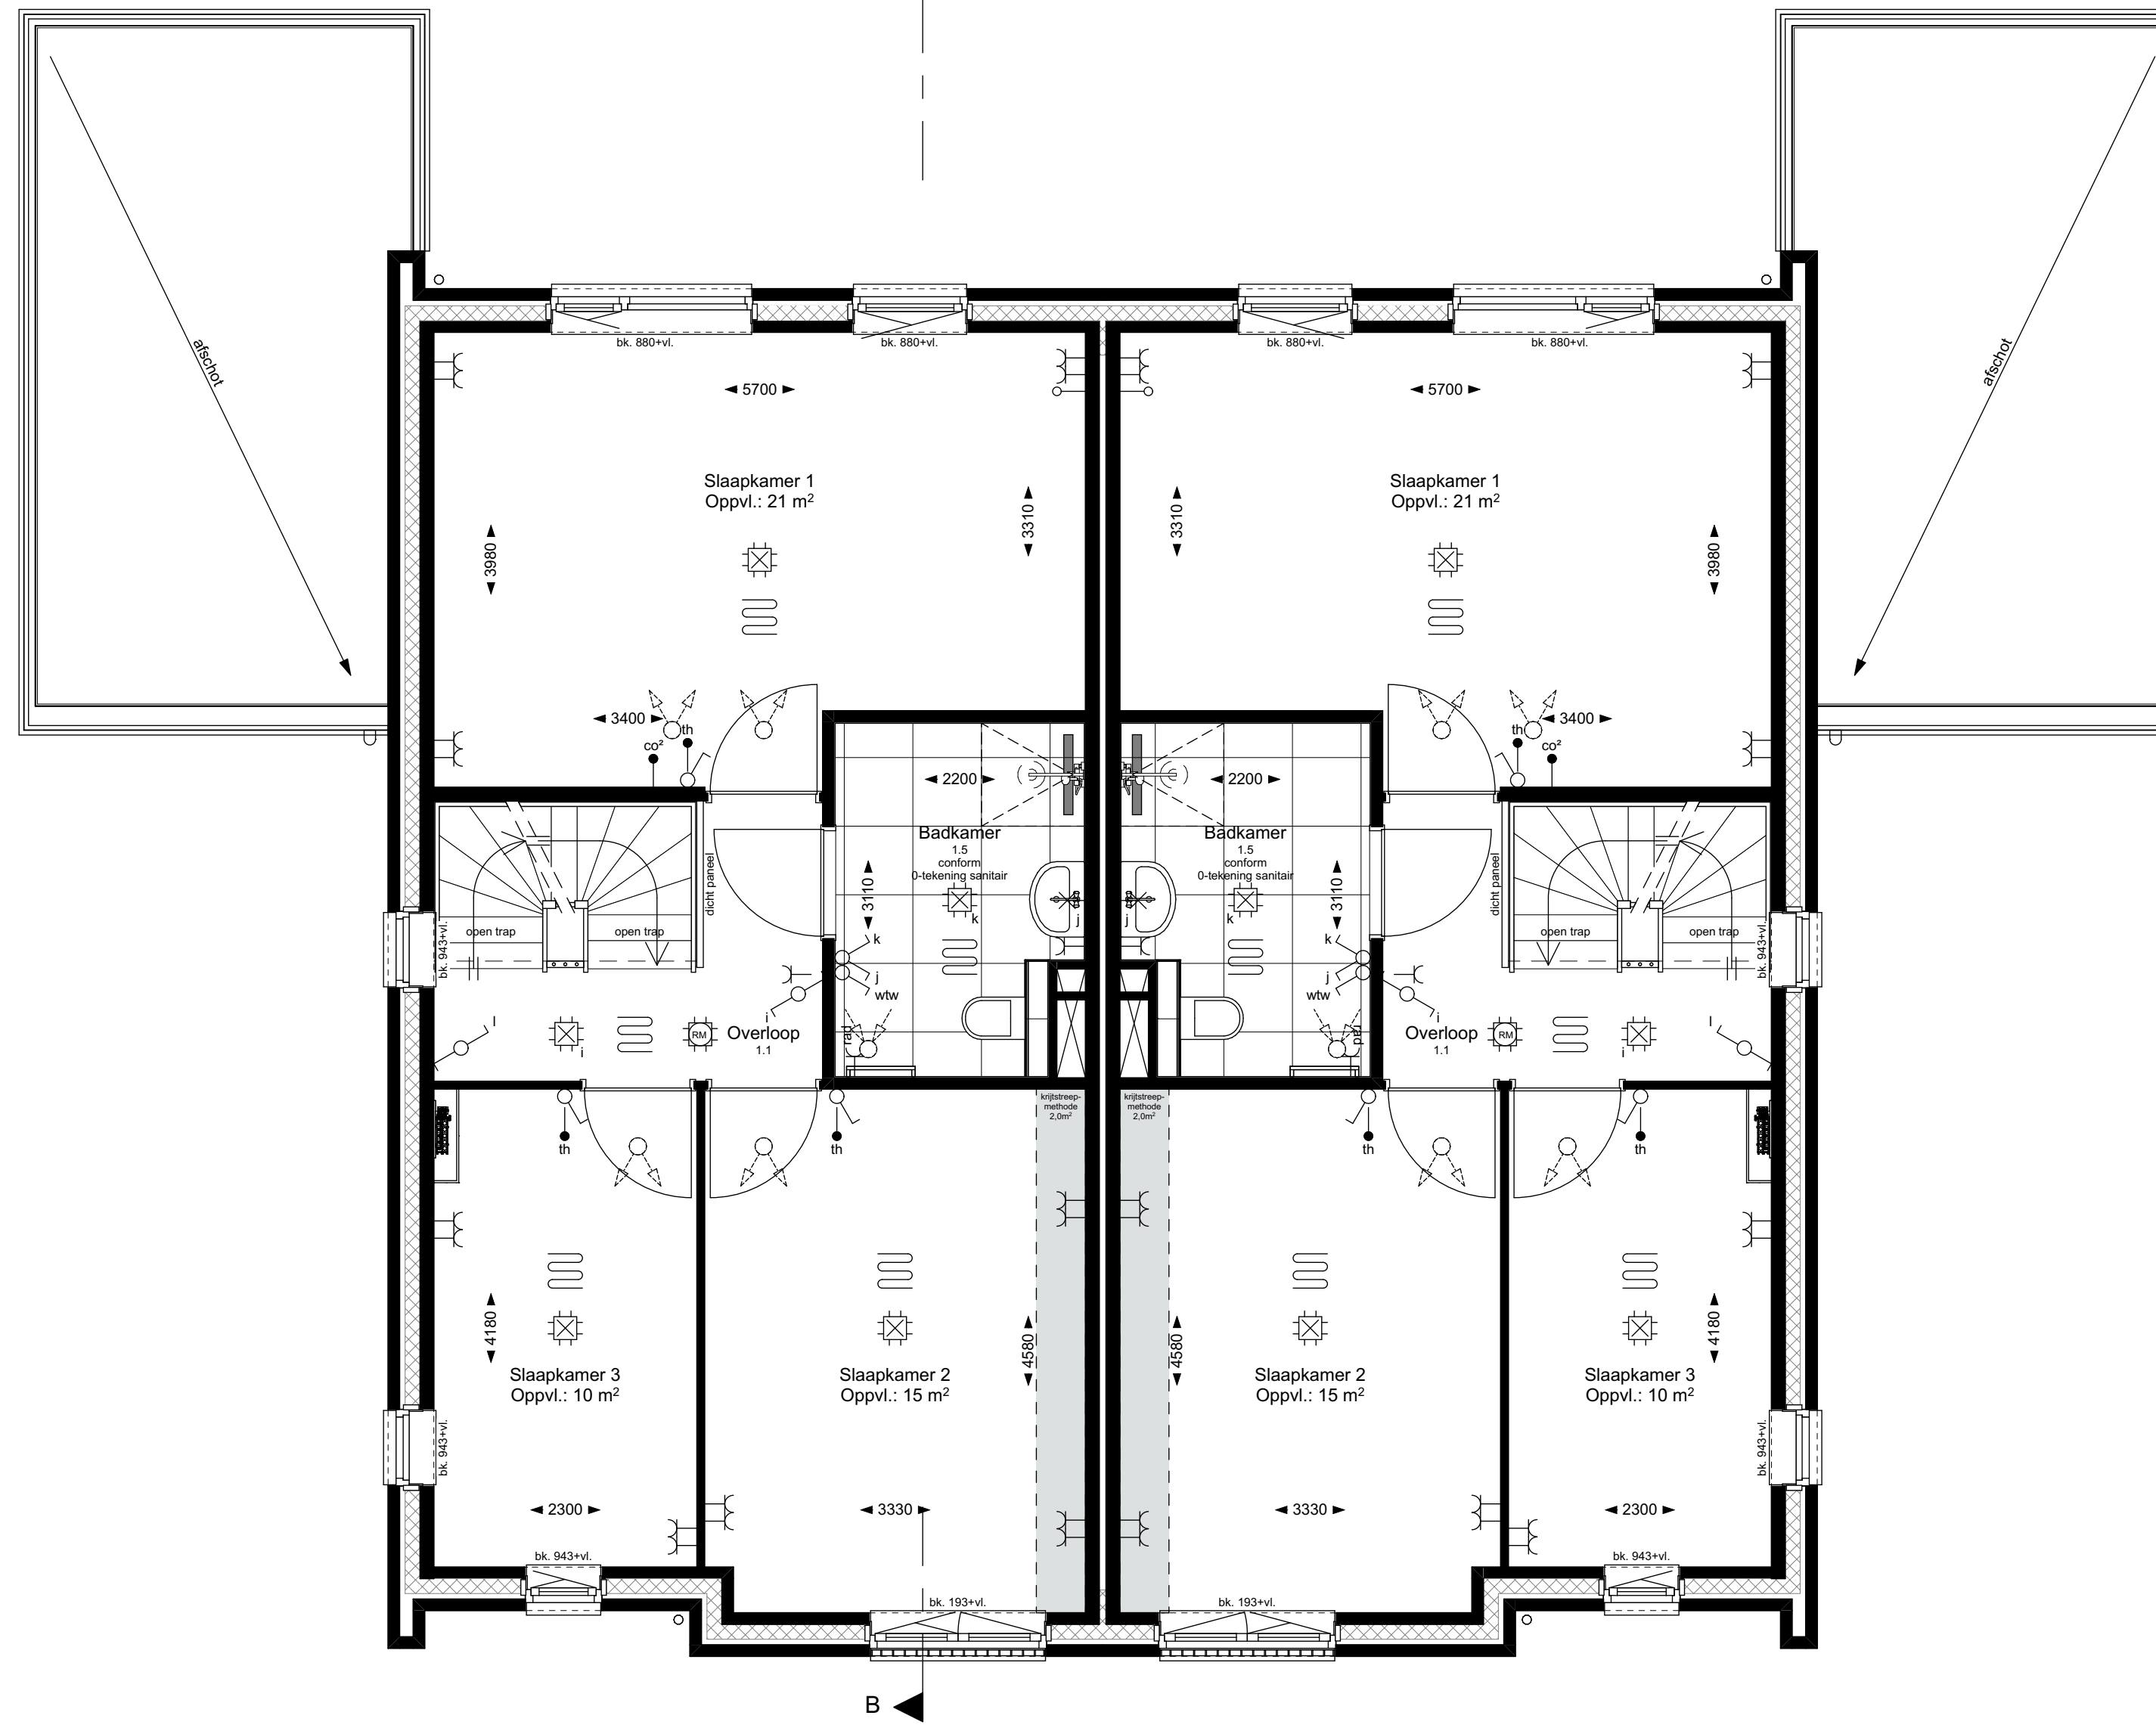

Bouwnummer 70  
Type T2-1 sp

Bouwnummer 69  
Type T2-1



1e VERDIEPING

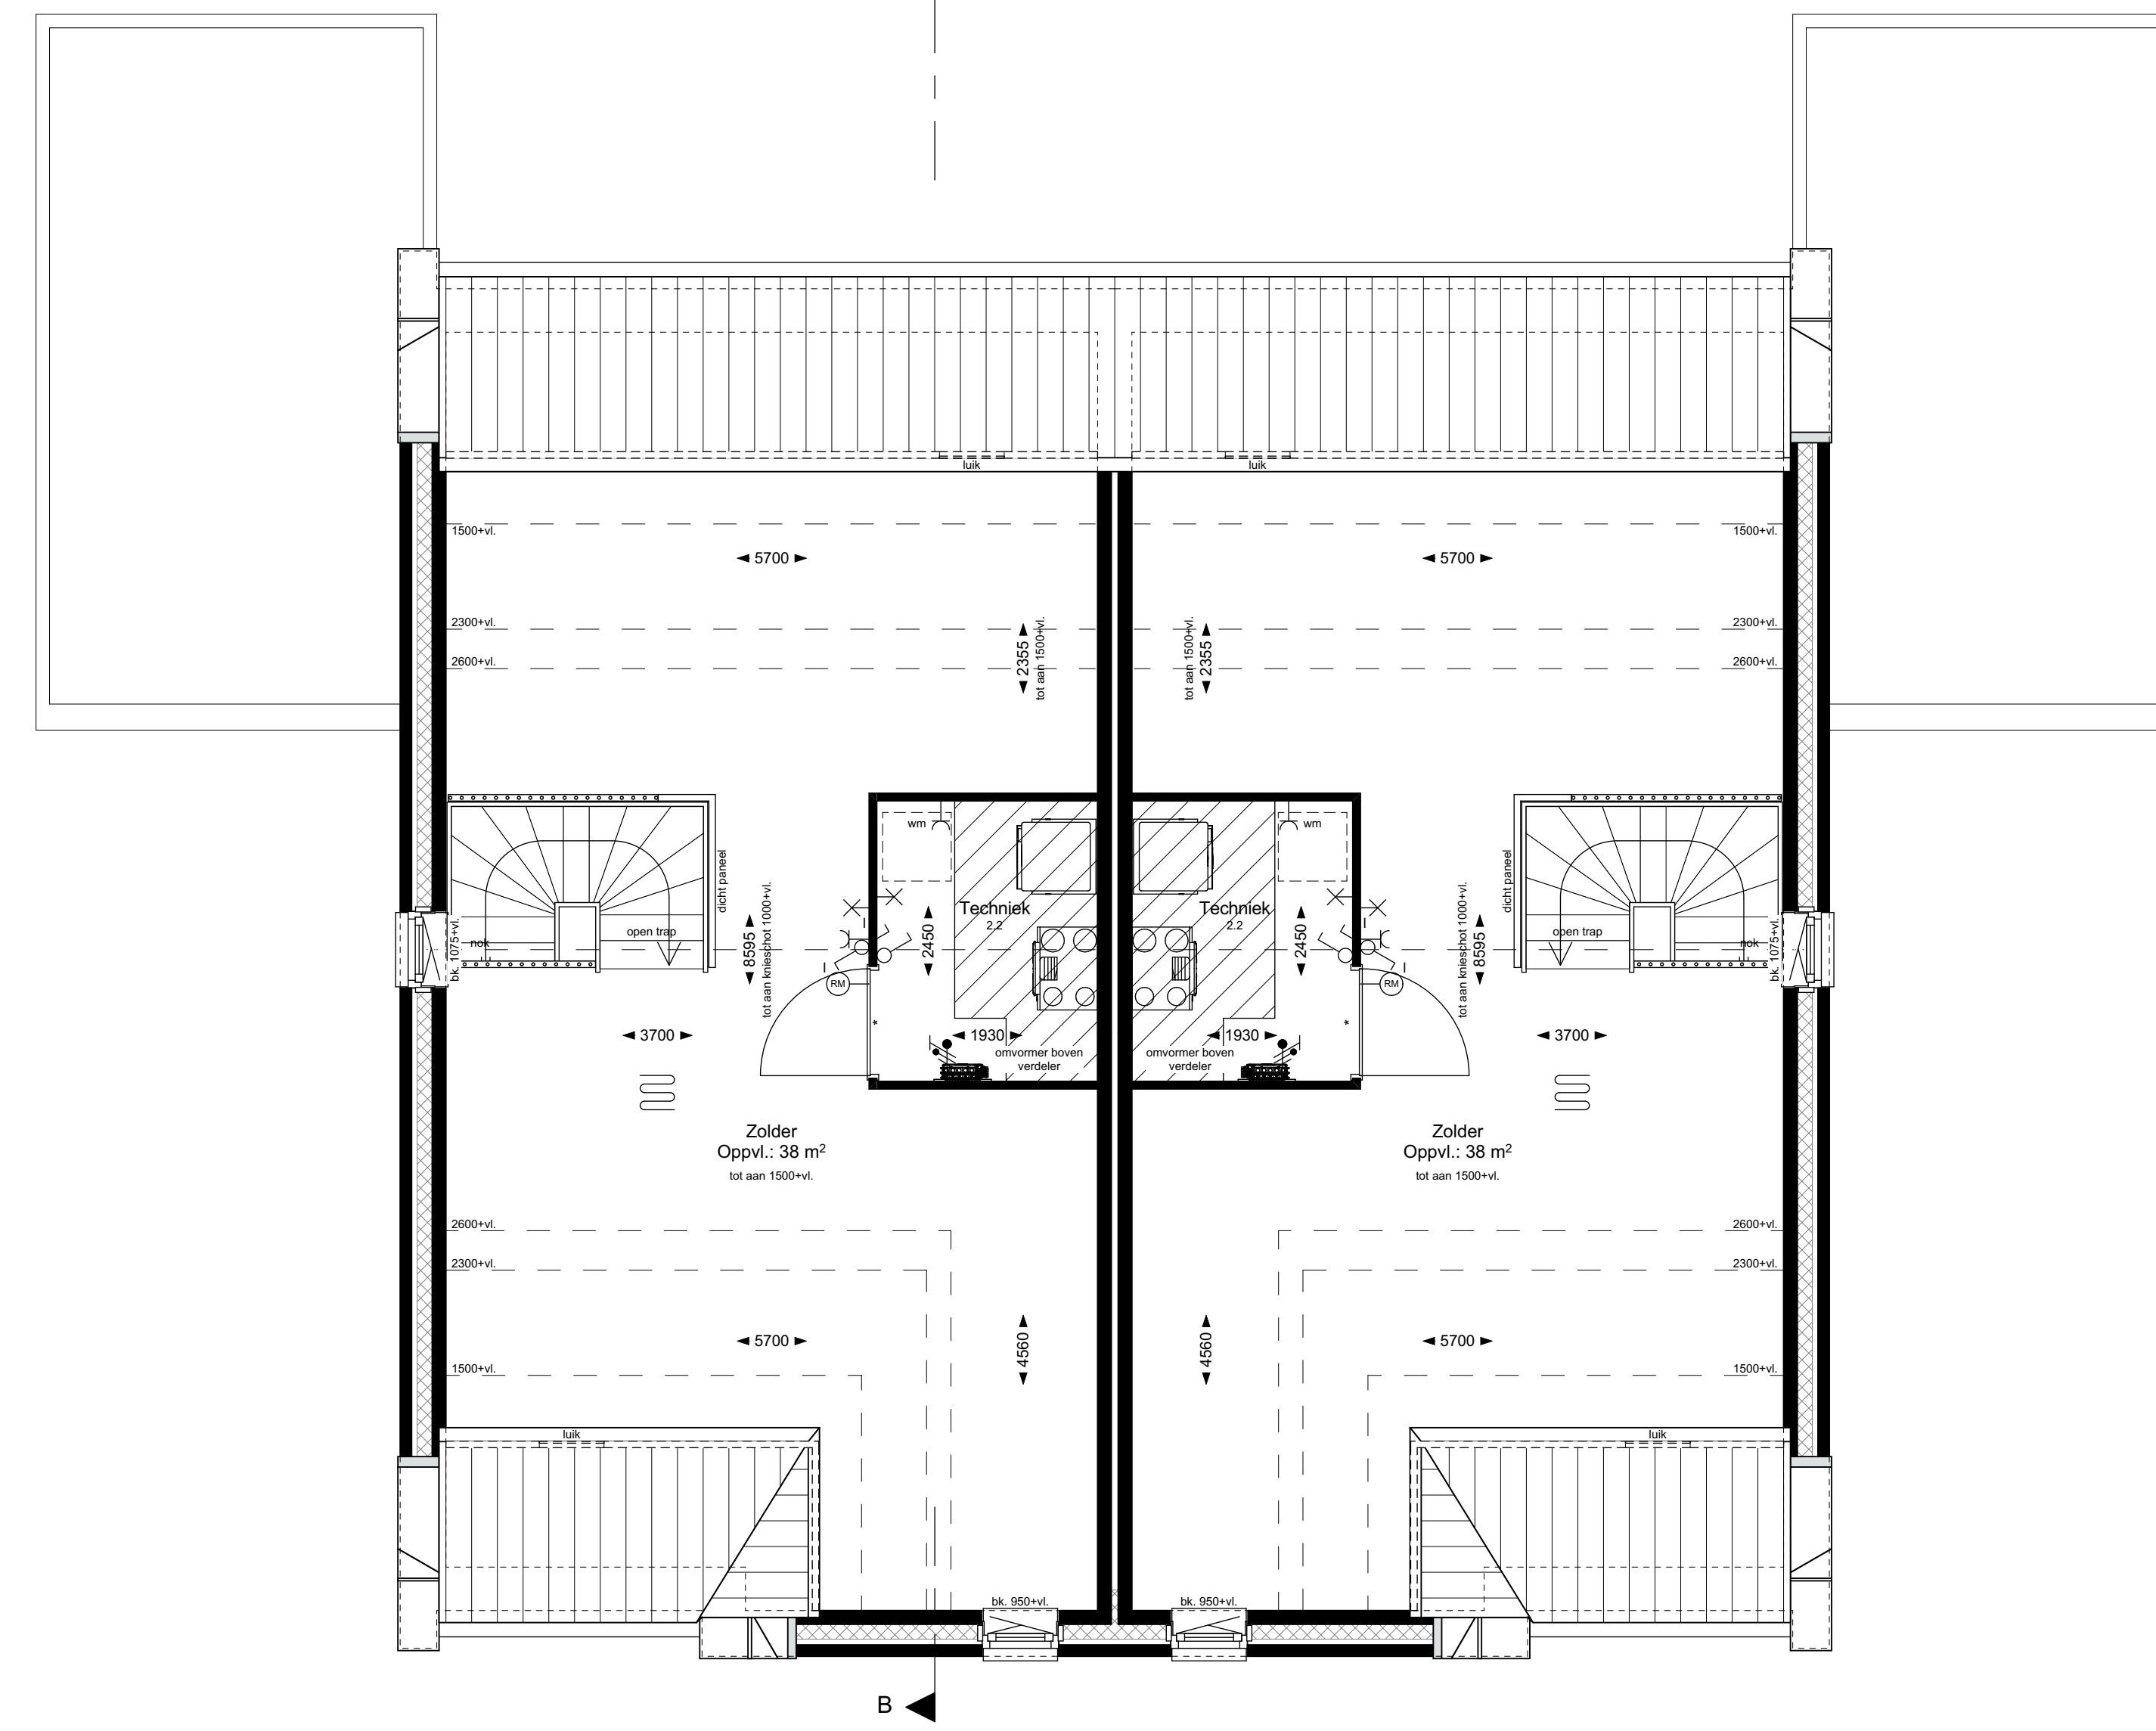

Bouwnummer 70  
Type T2-1 sp

Bouwnummer 69  
Type T2-1

2e VERDIEPING

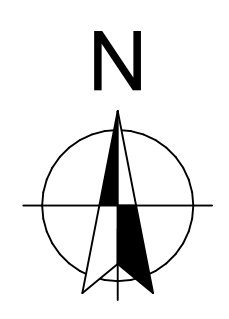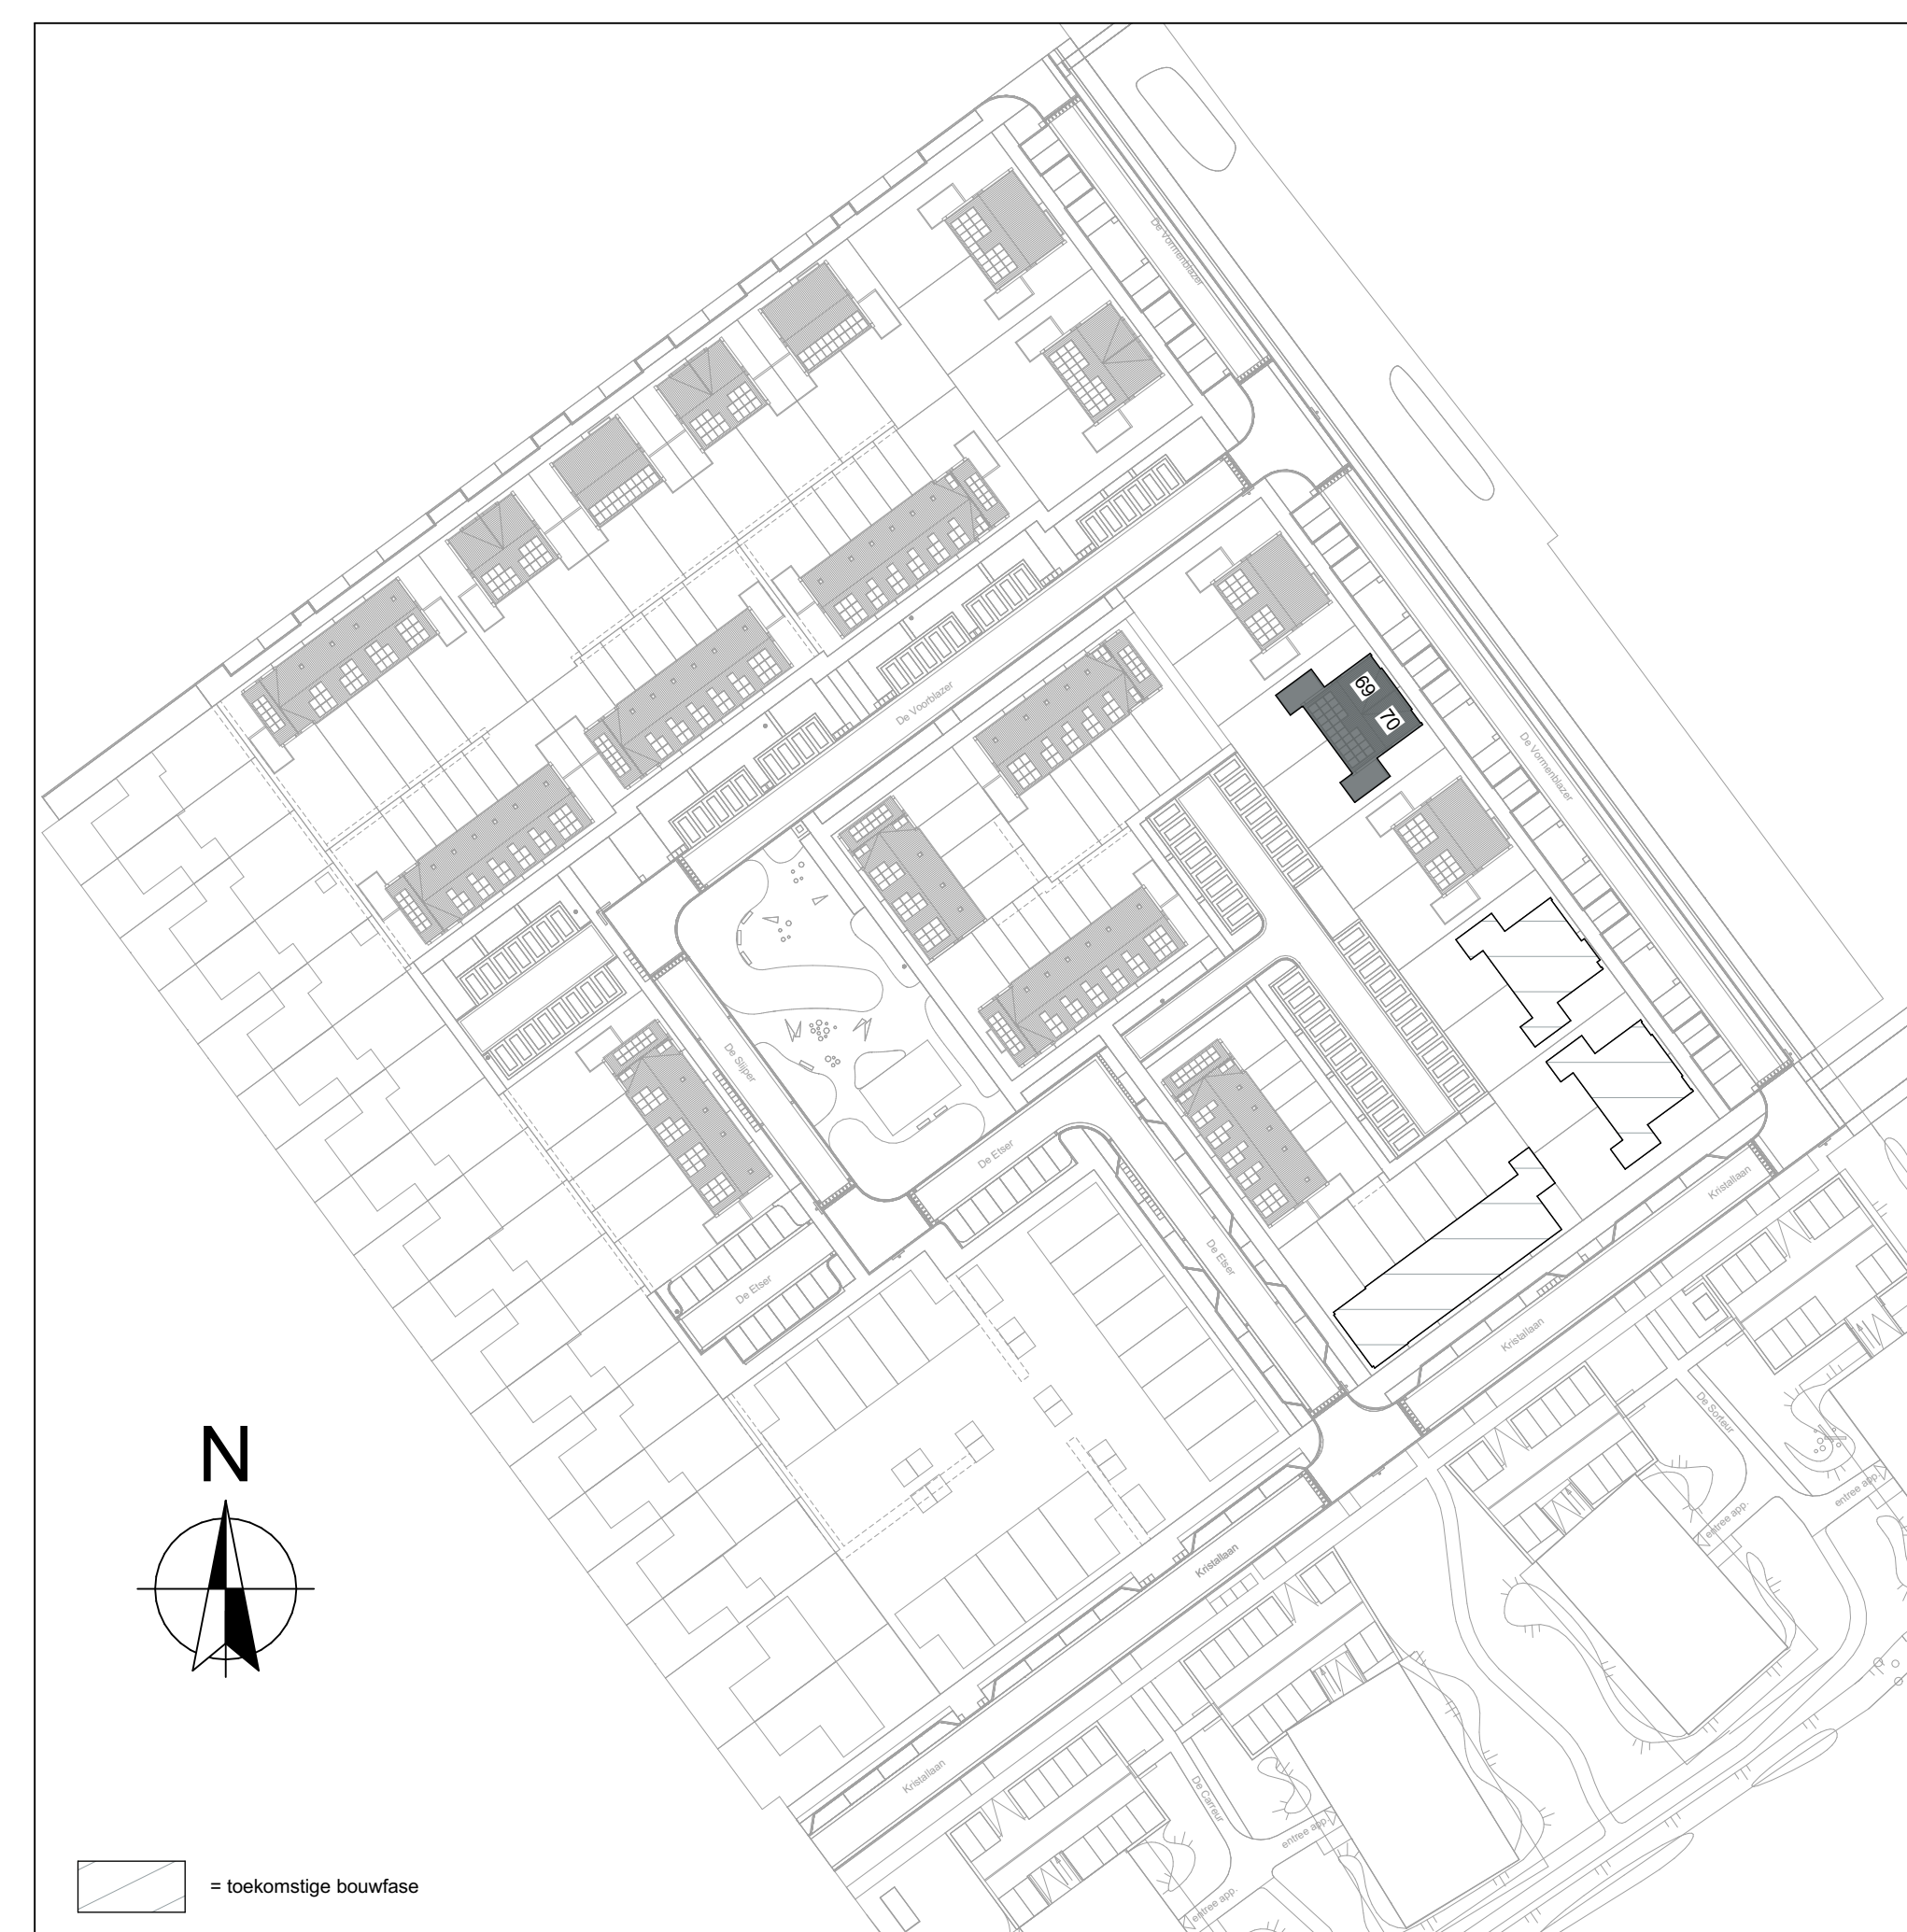

toekomstige bouwtafel

**Renvooi symbolen**

- opstelplaats wasmachine
- opstelplaats mechanische ventilatie unit voorzien van ventilatiegeregeling en warmtepompunit met de benodigde ruimte voor ledigingen en onderflood
- knipsak (gelsolent)
- ruimte voorzien van vloerverwarming
- verdelers vloerverwarming met of zonder omkasting
- verwarming (elektrische radiator)
- luchtovervoerpunten mechanische ventilatie (plafond)
- luchtovervoerpunten mechanische ventilatie (plafond)
- omvormer pv-installatie
- ventilatie rooster
- hemelwaterafvoer
- WBBO 30R200° i richting
- stalen montagekozijn, met glas in bovenlicht
- stalen montagekozijn, met paneel in bovenlicht van toepassing bij trapeziumdaken
- stalen montagekozijn, zonder bovenlicht met inoerprofiel in kozijn van toepassing bij trapeziumdaken
- openlucht krijstreek

**Renvooi elektra**

- schakelaar enkel
- schakelaar dubbel
- schakelaar wissel
- schakelaar t.b.v. mechanische ventilatie
- wandcontactdoos
- wandcontactdoos dubbel
- aansluitpunt loos
- aansluitpunt regeling mechanische ventilatie • CO (bedraad)
- aansluitpunt thermostaat (bedraad)
- lichtpunt plafond
- lichtpunt wand
- schakel
- bedrader
- ruimte voorzien van rookmelder (glasfond/hok/wand)

**Renvooi gevelstenen**

- Metselwerk Cassis, bruin gevereniseerd
- Accentsteen i.c.m. Cassis Glasuursteen lichtbruin nuance
- Metselwerk Sello, rood gevereniseerd
- Accentsteen i.c.m. Sello Glasuursteen blauw nuance
- Metselwerk Carma, grijs gevereniseerd
- Accentsteen Carma Glasuursteen geel nuance
- Metselwerk Robina, oranje gevereniseerd
- Accentsteen i.c.m. Robina Glasuursteen groen nuance

**Disclaimer**

De op deze tekening aangegeven maten zijn circa maten in millimeters en tussen de wanden/voeren gemeten, waarbij geen rekening is gehouden met enige verslechtering, slijtage, afwijking, etc. Aan de op deze tekening aangegeven maten kunnen geen rechten worden ontleend. De positie van aansluitingen en installatie onderdelen zijn indicatief op tekening aangegeven. De exacte aansluitingen en posities zullen na berekening in het werk door de installateurs worden bepaald en kunnen afwijken van deze tekening.

**Nieuwbouw**

**IN DE BUURT**

**Broekgraaf**

BLAD  
VK-10, verkooptekening bouwnummer(s) 69 en 70

PROJECT  
72 woningen Broekgraaf te Leerdam

plattegronden, gevels en doorsneden  
Tweekapper met tuigeveld, woningtype T2-1/T2-t sp

DATUM  
14-04-2023

SCHAAL  
1:50/100

**Blokland** GEBROEDERS  
samen in ontwikkeling en bouw