






VOORGEVEL

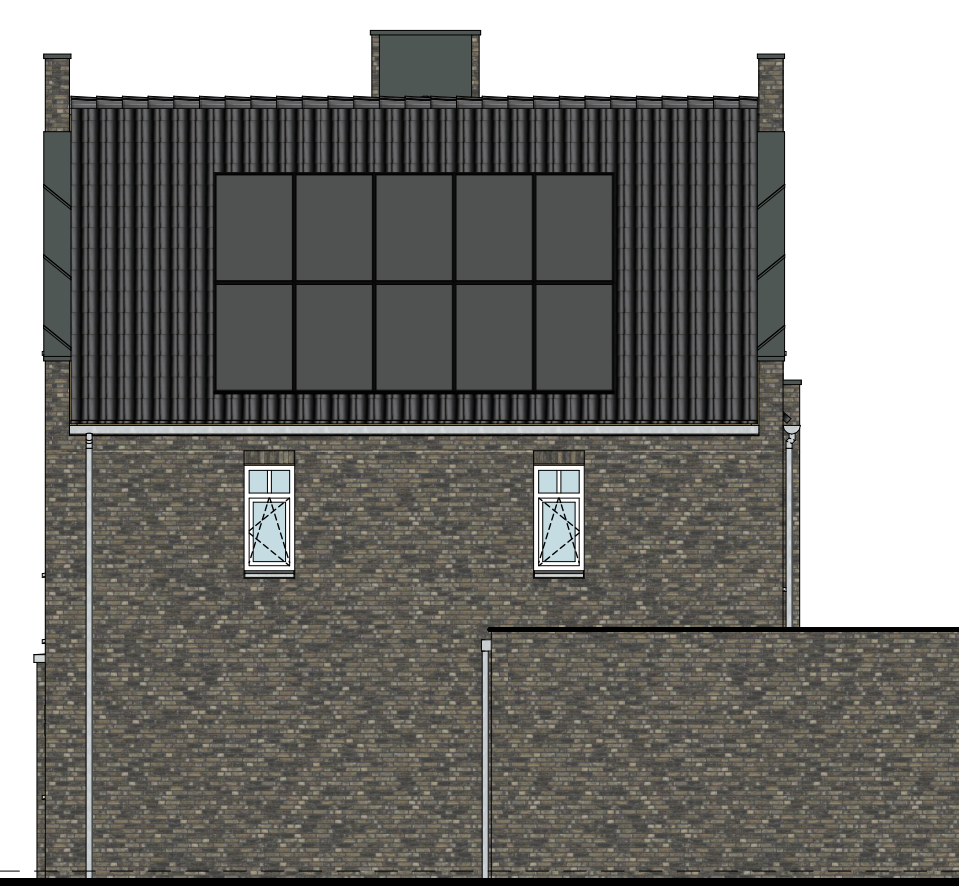


RECHTERGEVEL

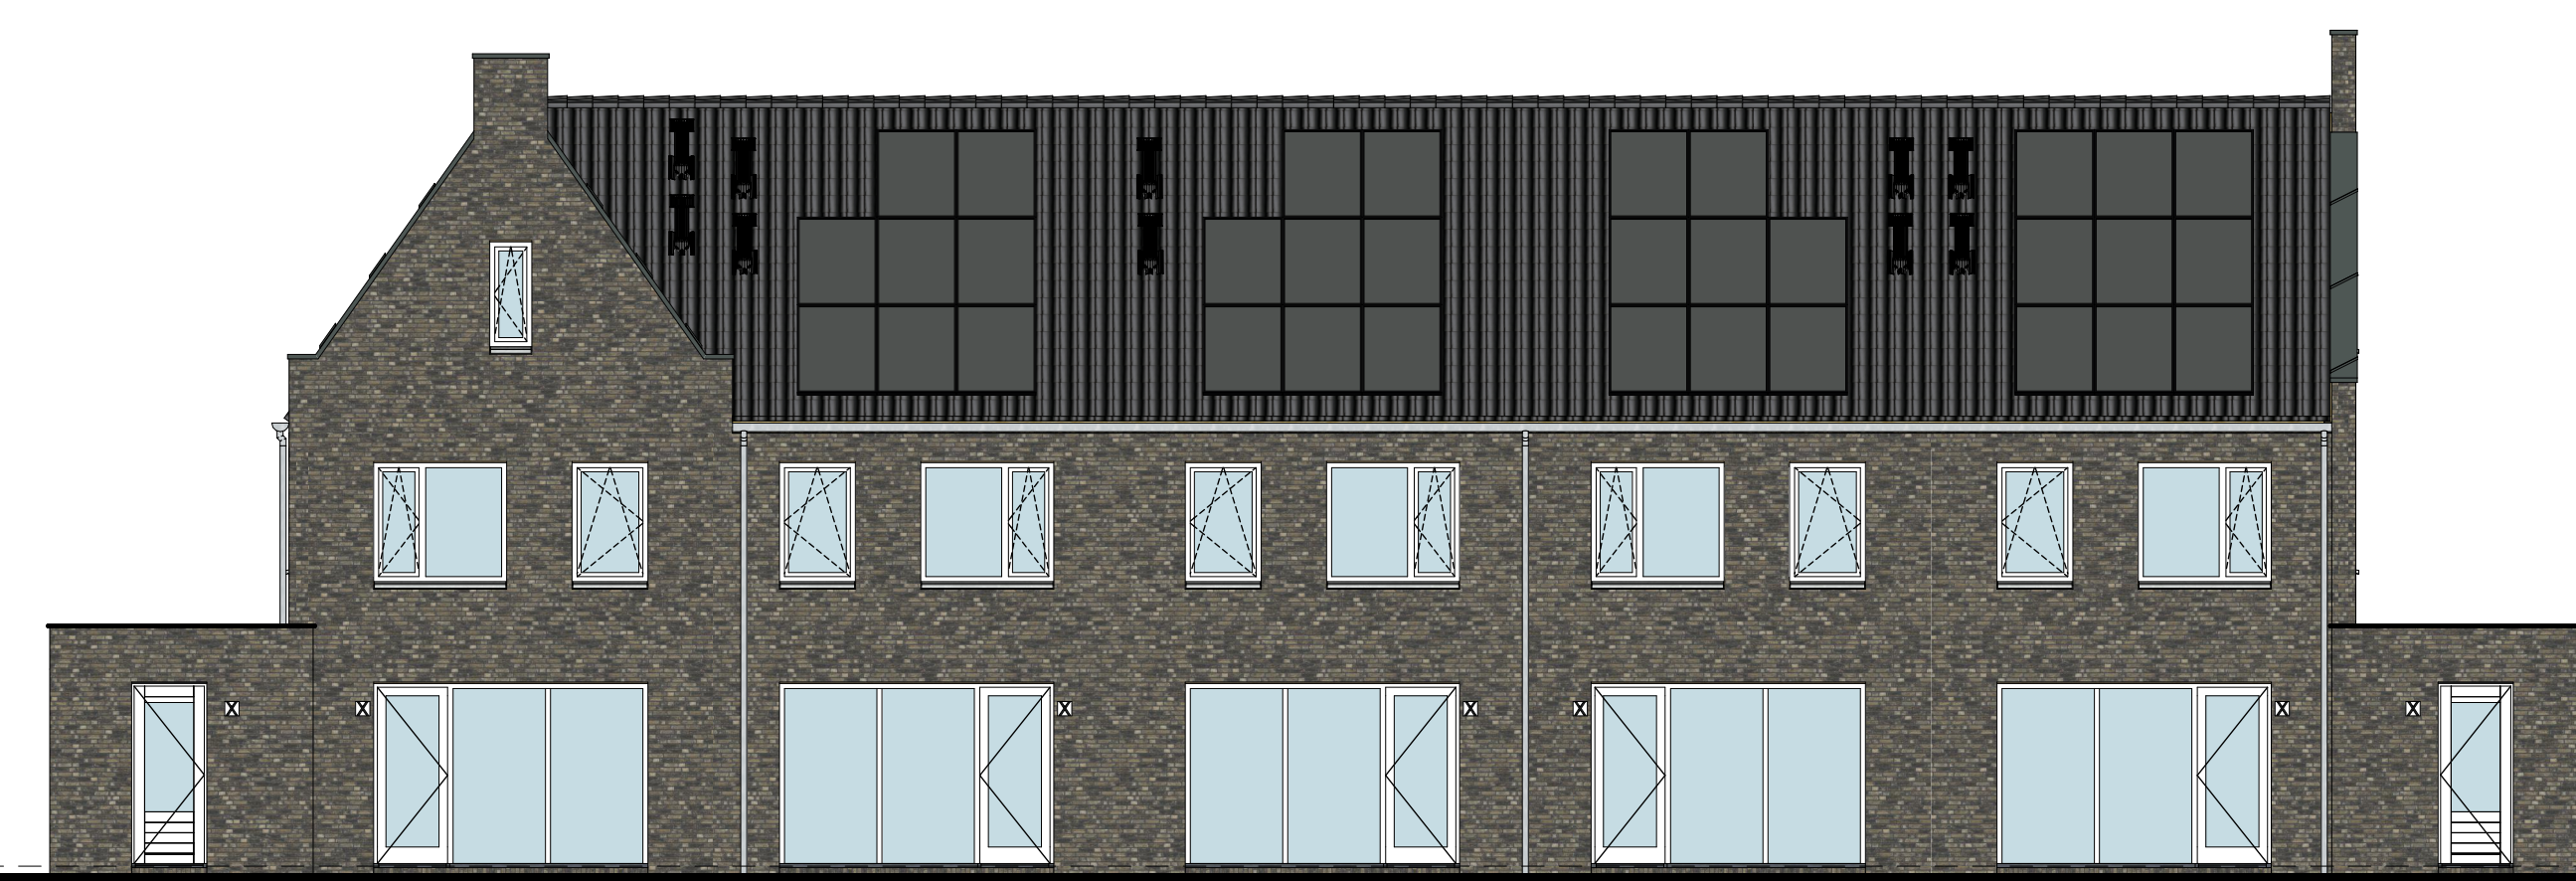


ACHTERGEVEL

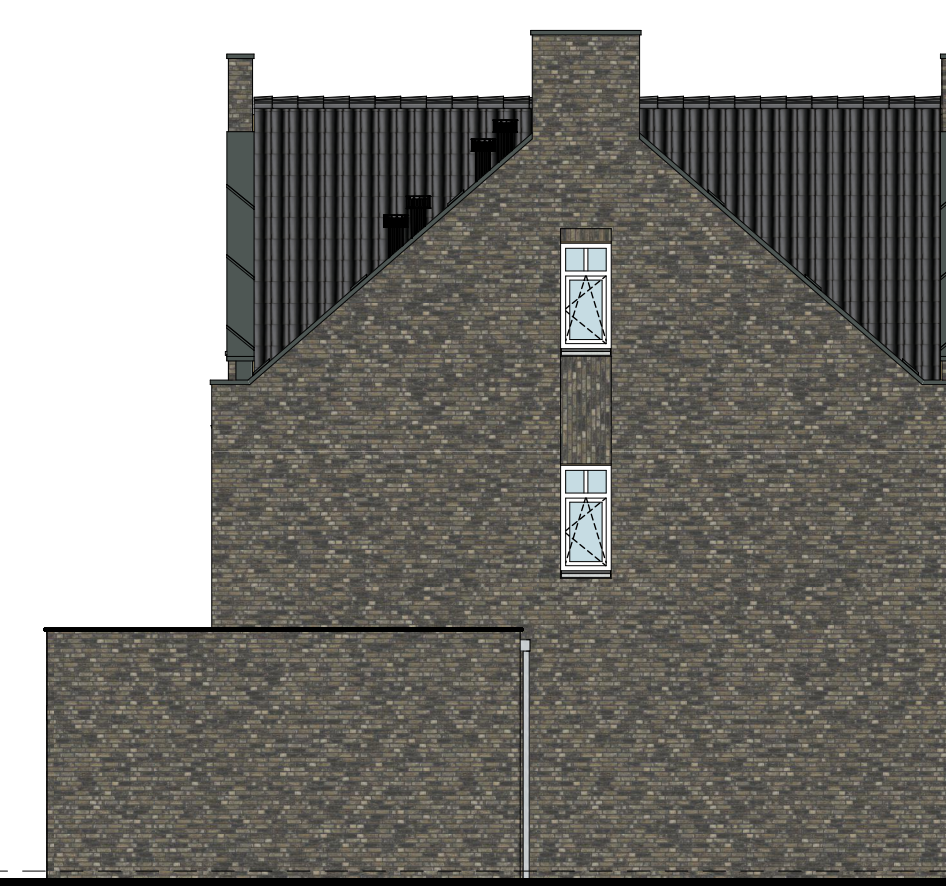


LINKERGEVEL

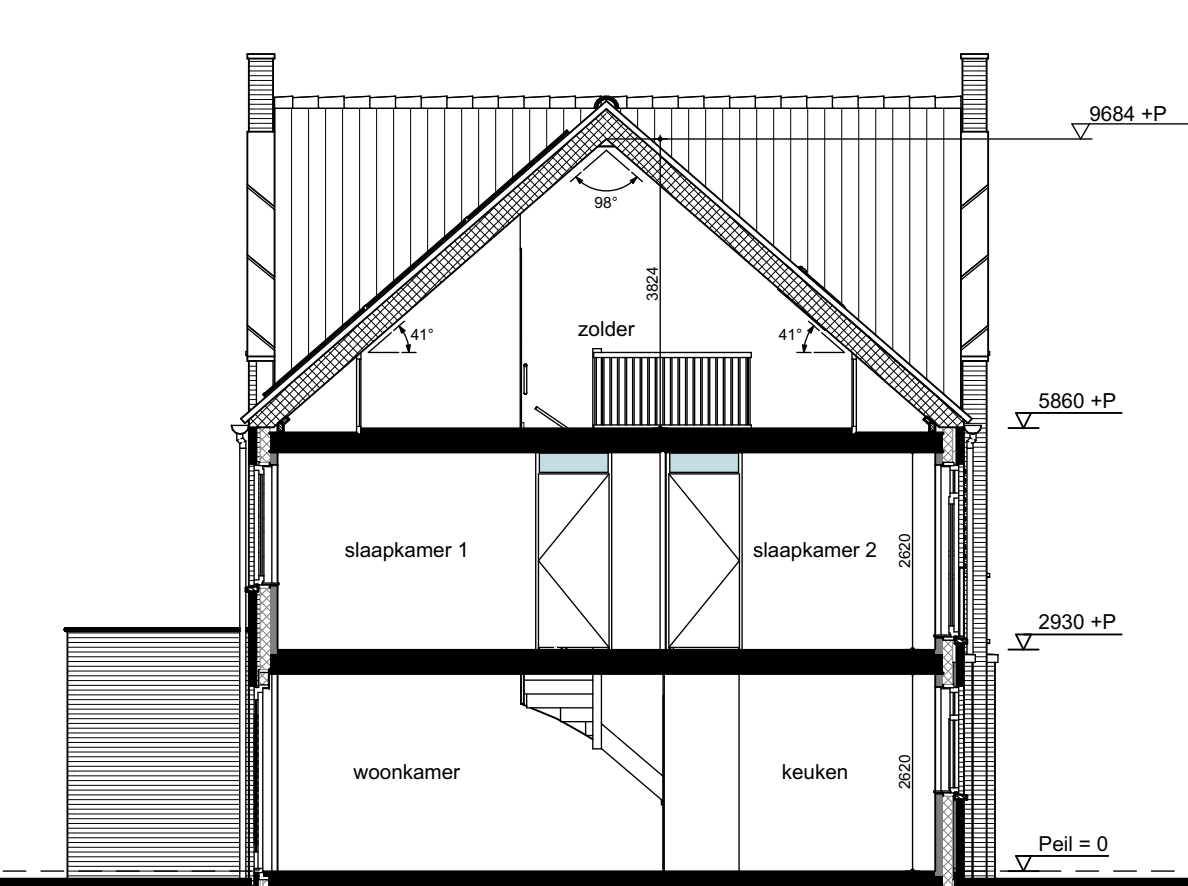


DOORSNEDEN A-A

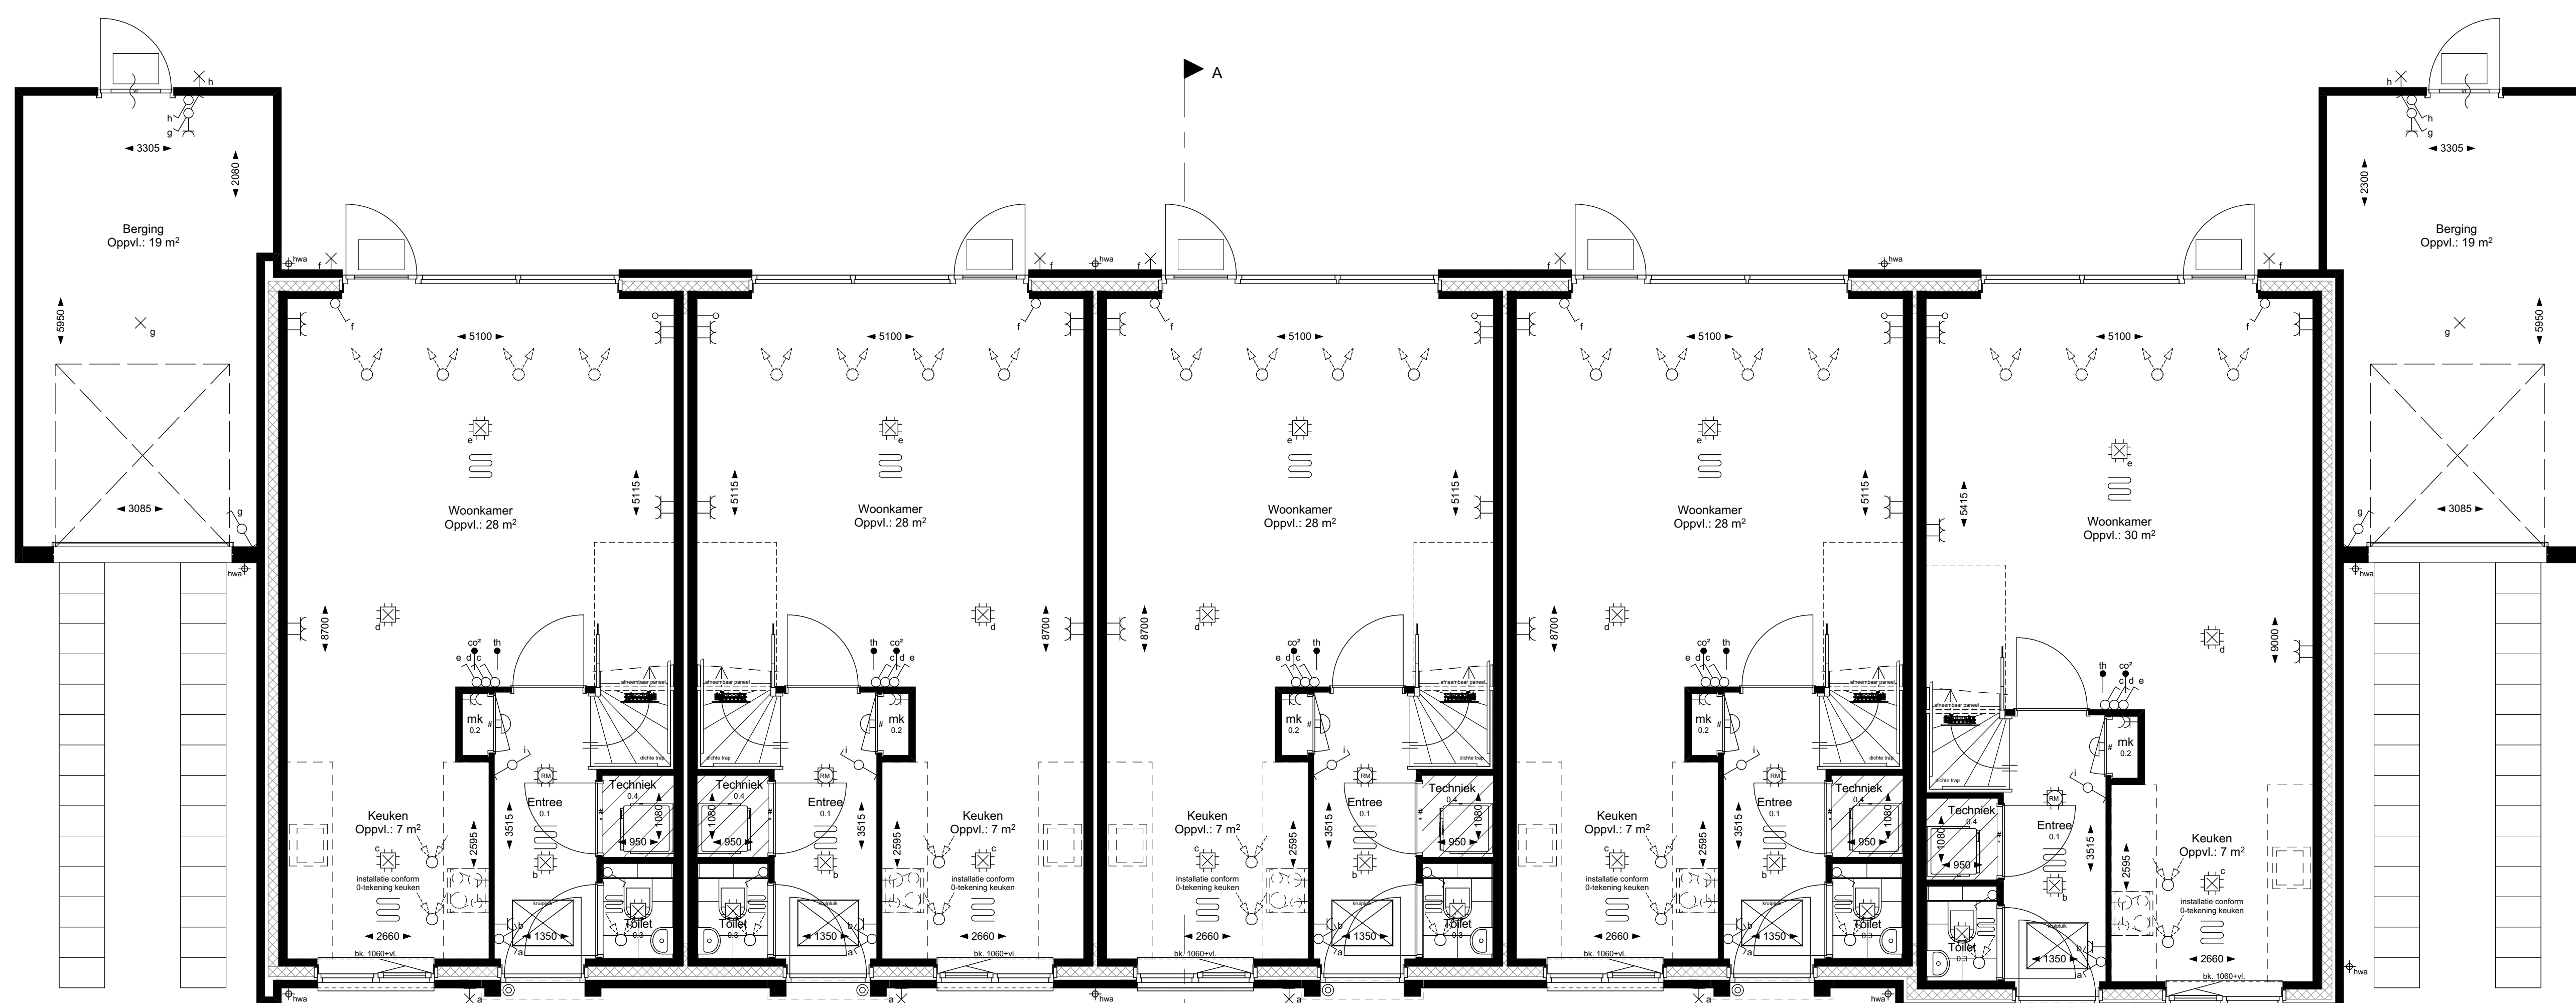


BEGANE GROND

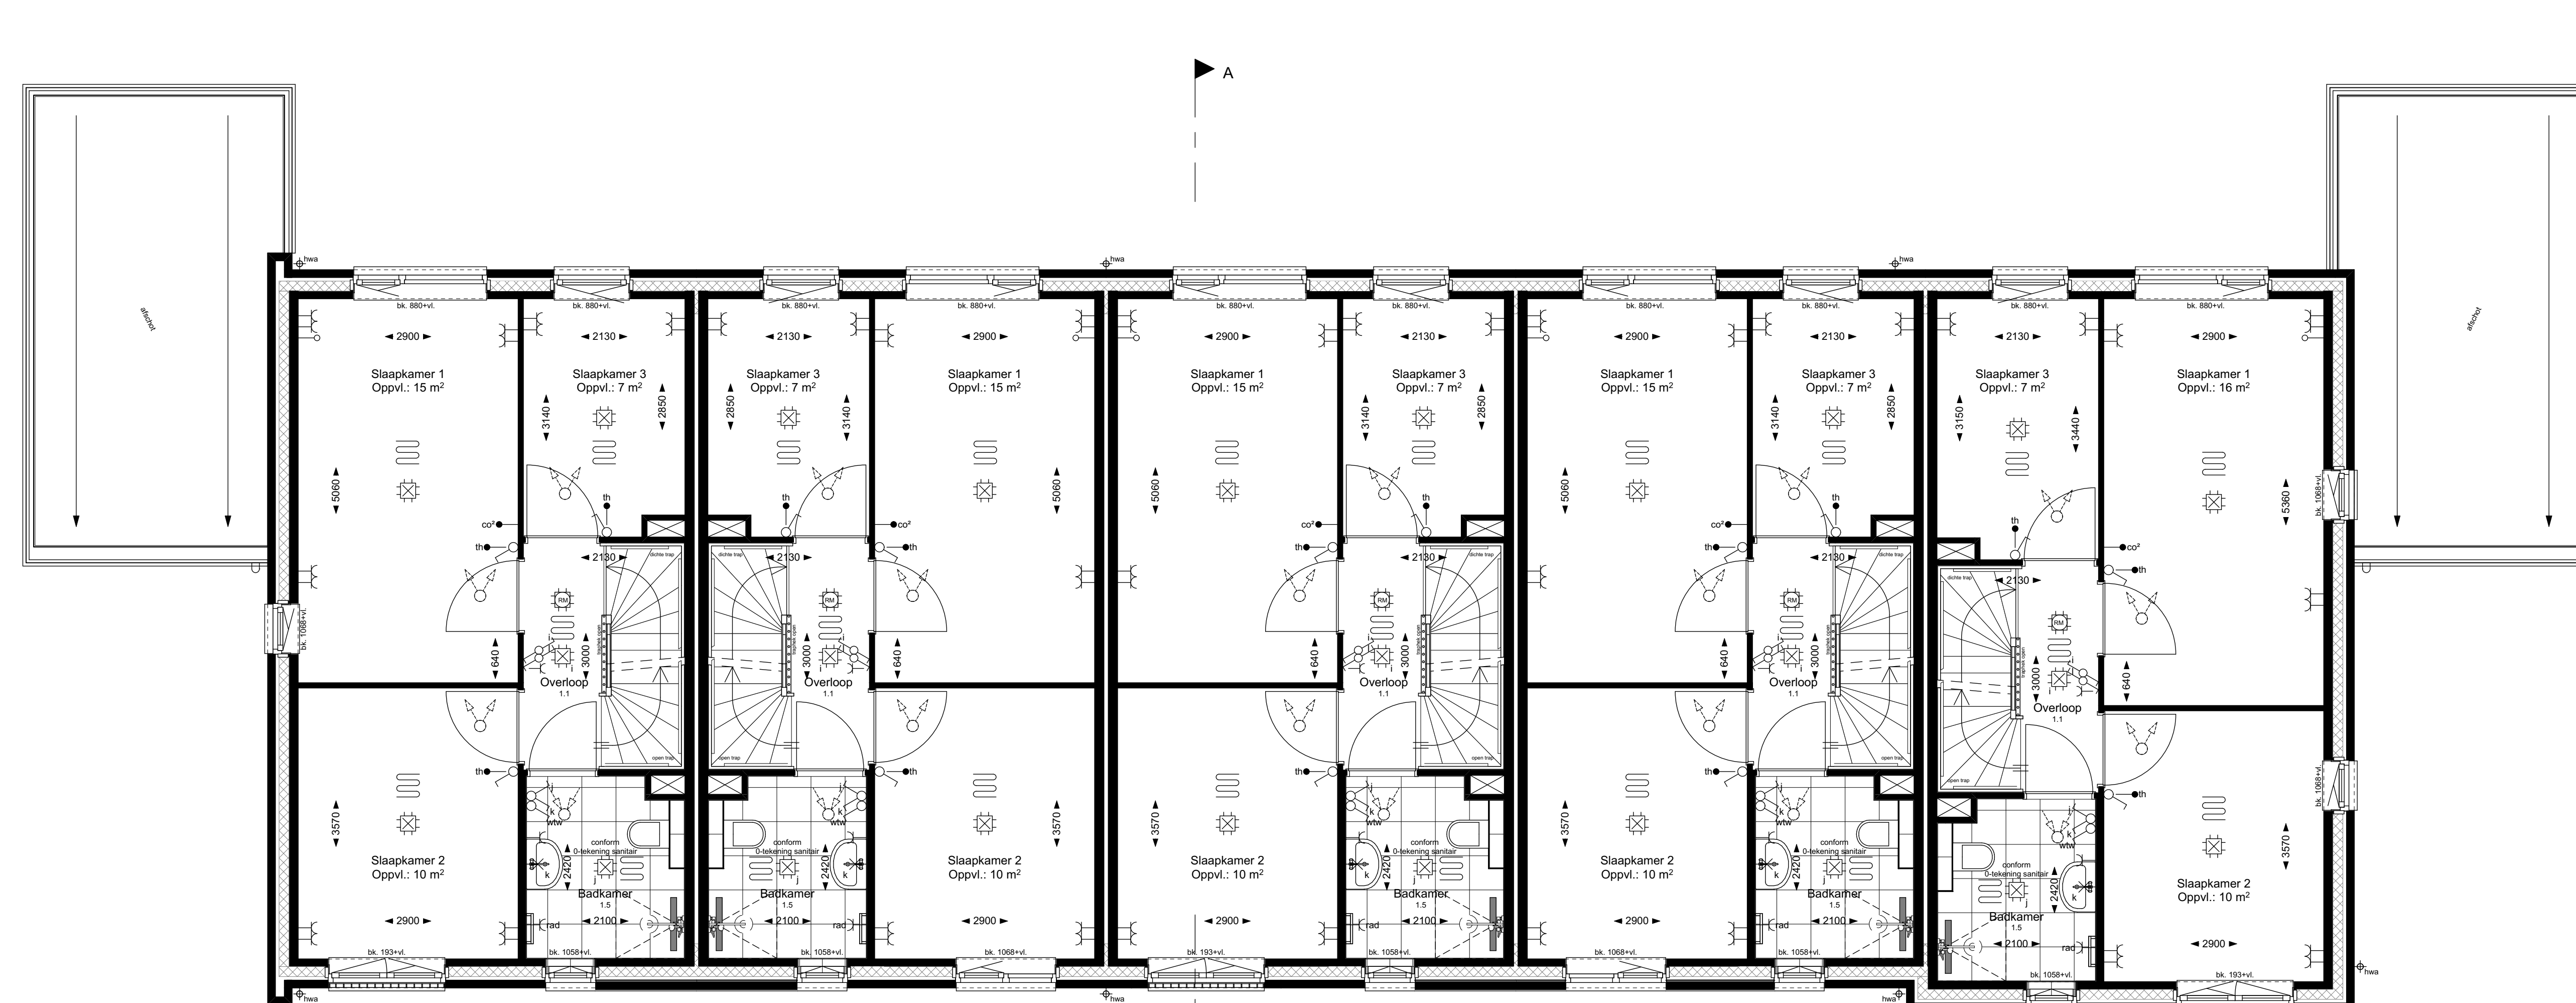

1e VERDIEPING

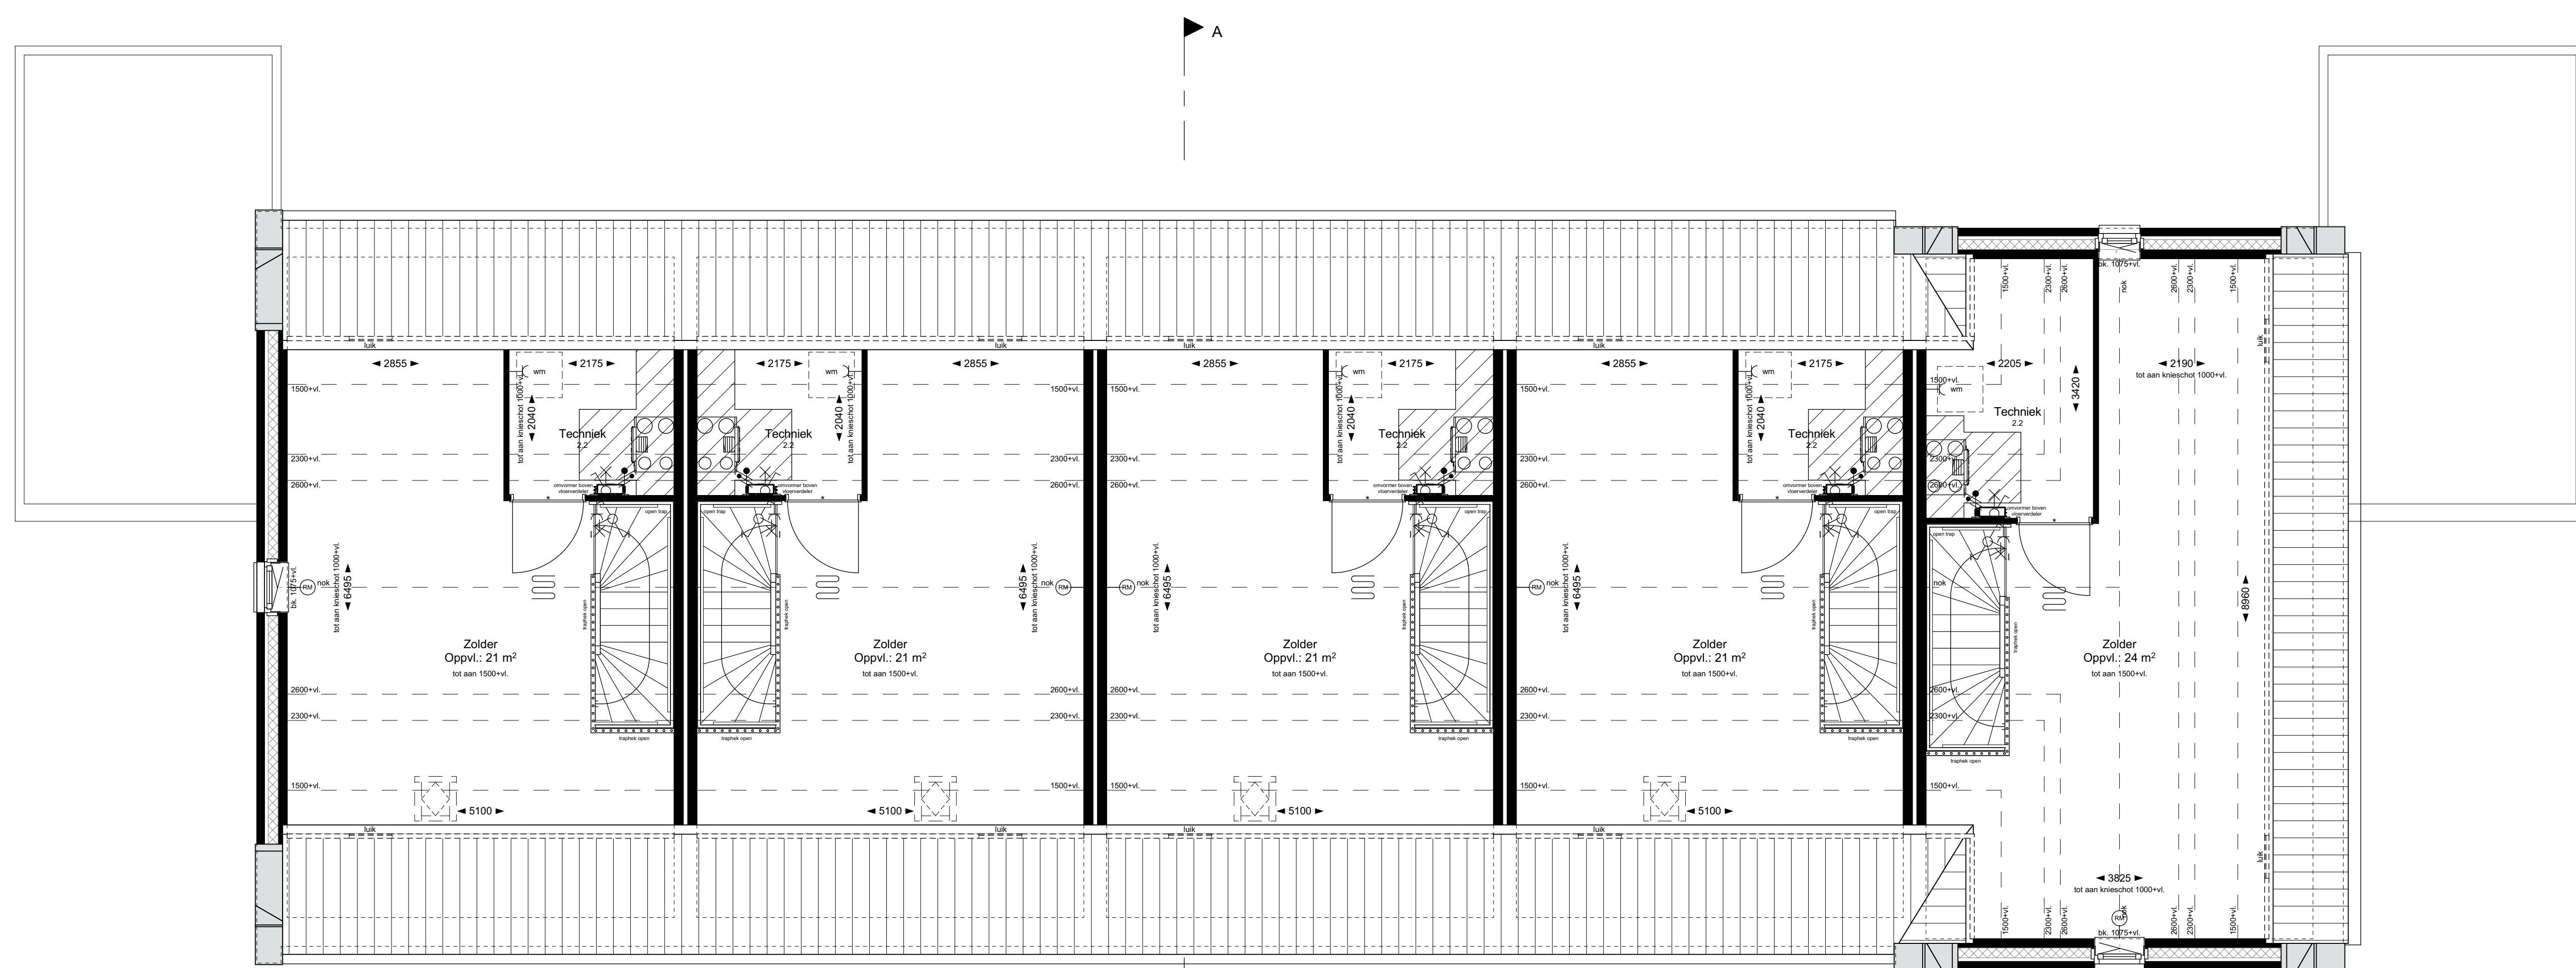

2e VERDIEPING

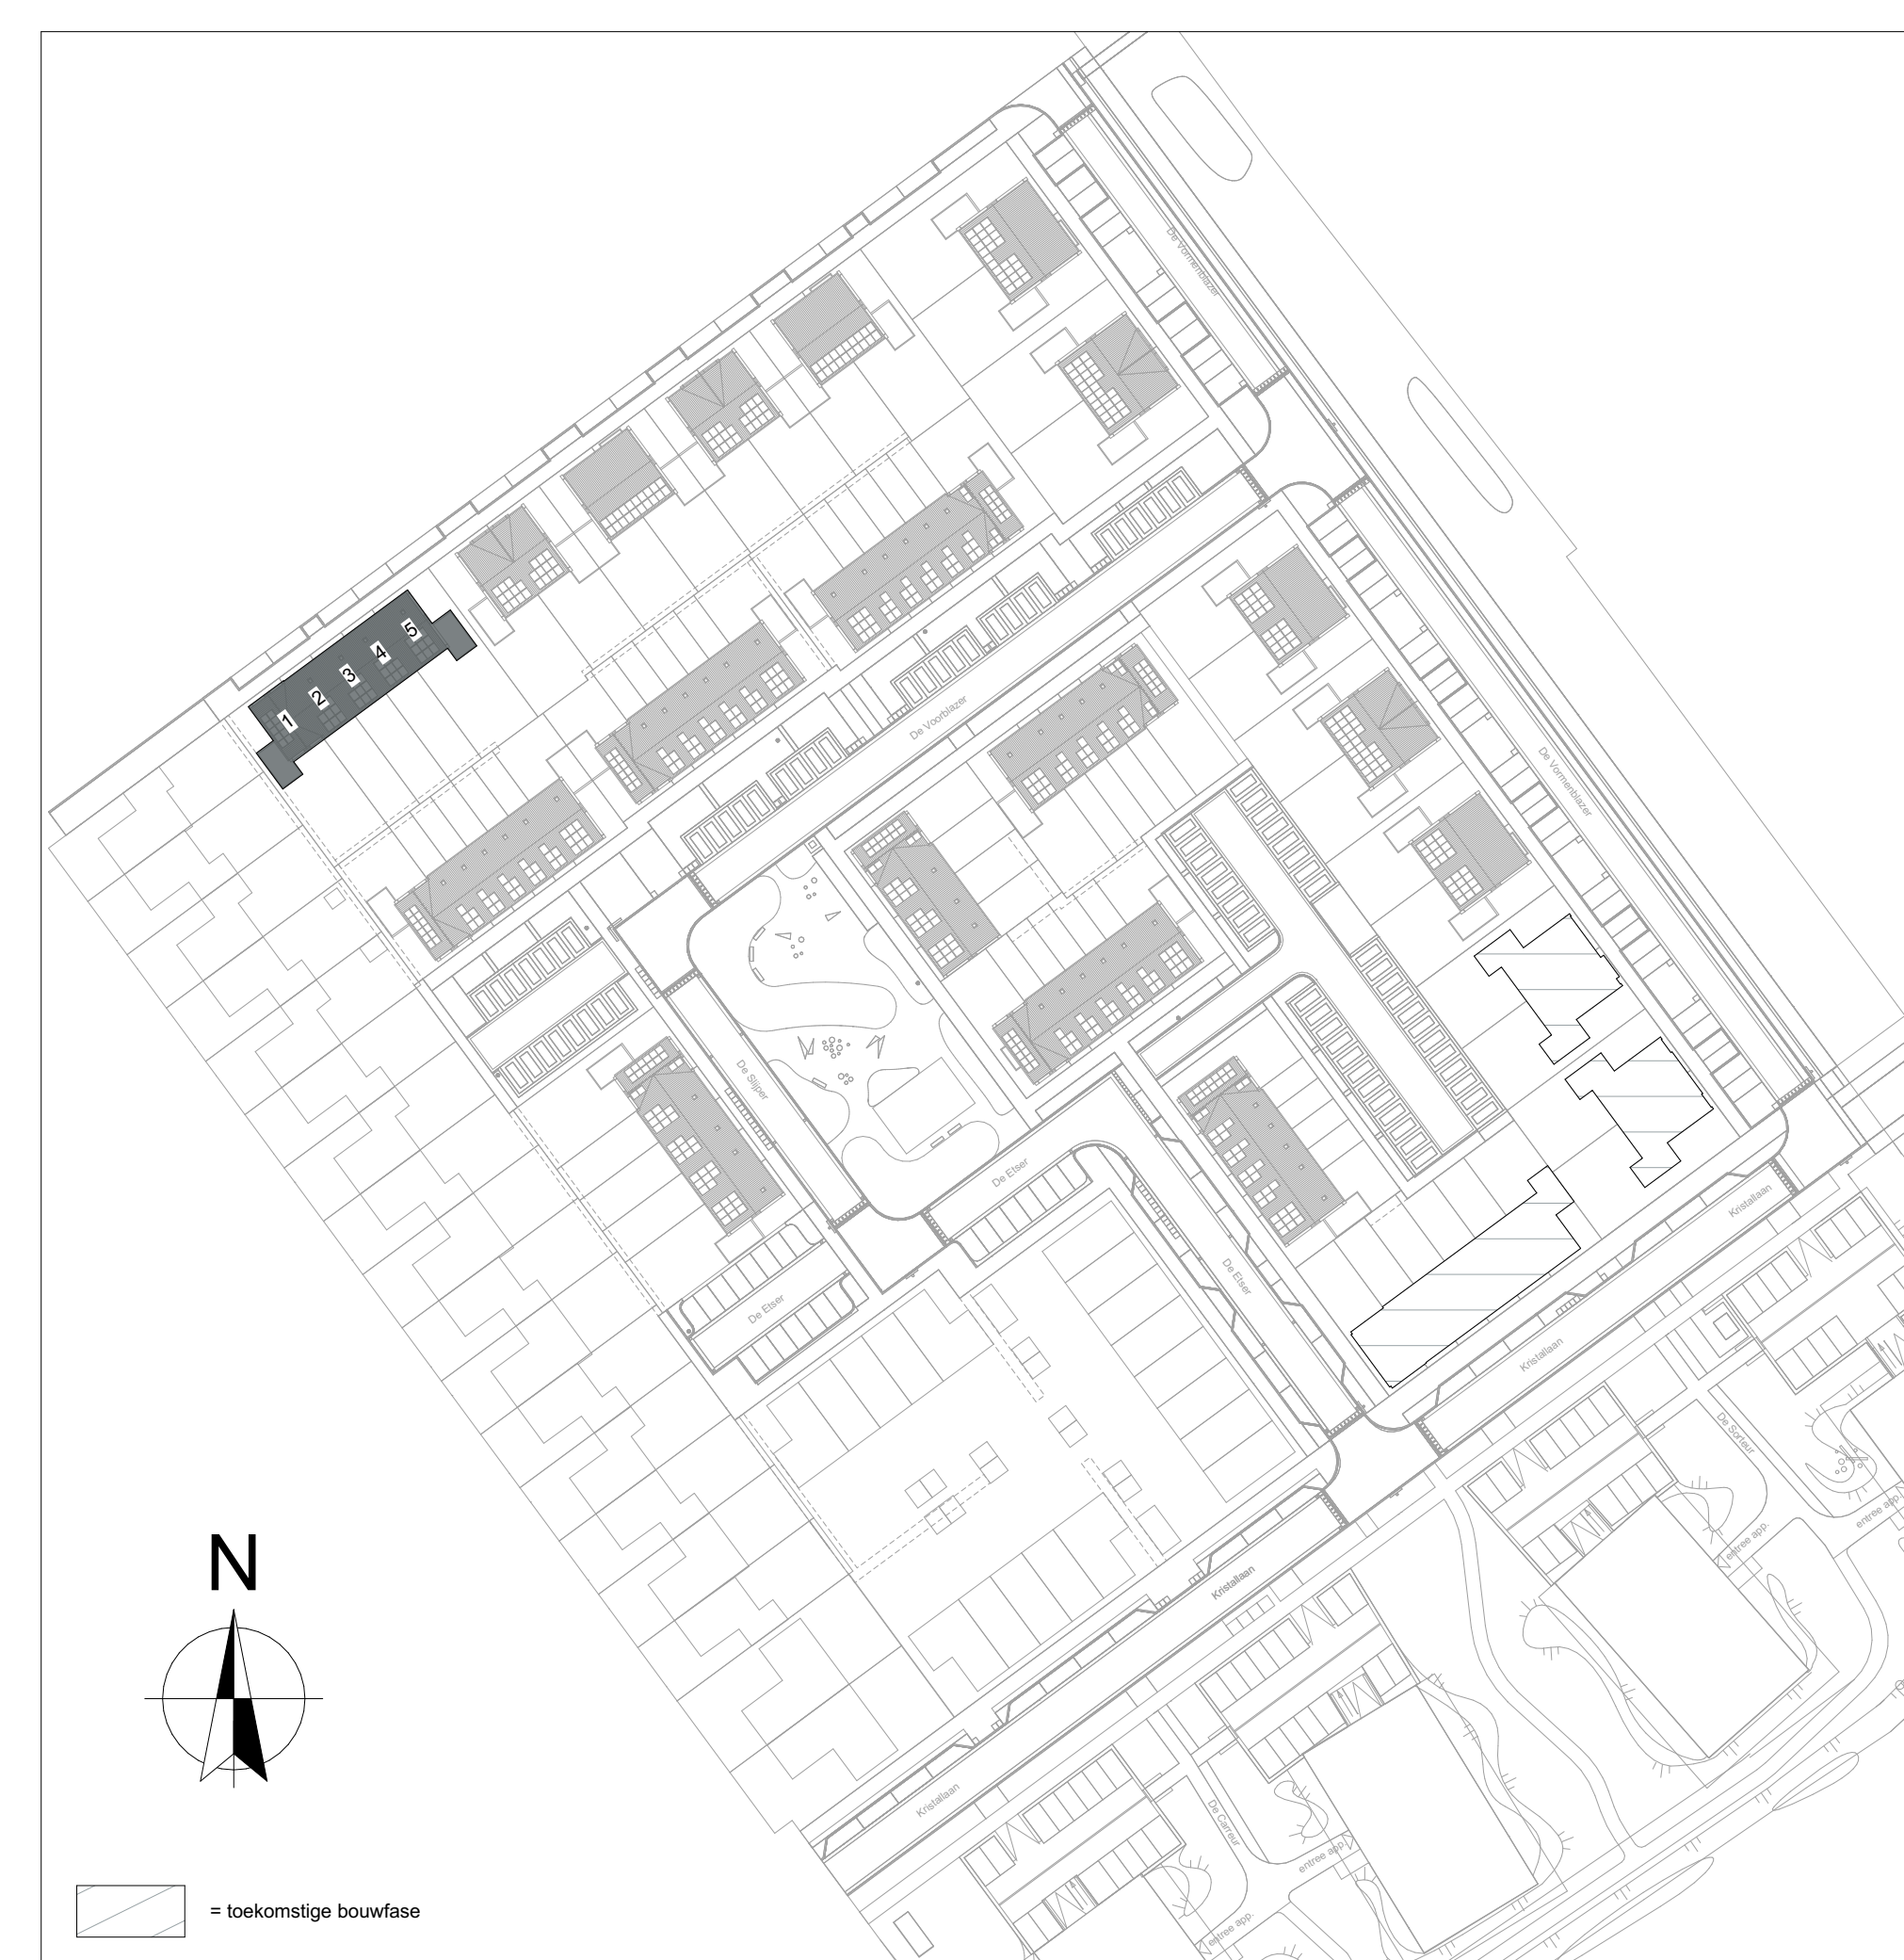

**Renvooi symbolen**

- opstaplaats wasmachine
- opstaplaats warmtepompunit met de benodigde ruimte voor ledigen en onderhoud
- opstaplaats mechanische ventilatie unit voorzien van warmte terugwinning met de benodigde ruimte voor ledigen en onderhoud
- trapklok (geïsoleerd)
- ruimte voorzien van vloerverwarming
- ventilator vloerverwarming met of zonder omkasting
- verwarming (elektrische radiator)
- luchtvoorzienpunten mechanische ventilatie (plafond)
- luchtvoorzienpunten mechanische ventilatie (plafond)
- omvormer pv-installatie
- ventilatie rooster
- harnasafsluiter
- stalen montagekoppeling, met glas in bovenzicht
- # stalen montagekoppeling, met paneel in bovenzicht van koppeling bij trapkluimelement
- opentraplaats kelderpoort

**Renvooi elektra**

- schakelaar enkel
- schakelaar dubbel
- schakelaar anelid
- schakelaar t.b.v. mechanische ventilatie
- wandcontactdoos
- wandcontactdoos dubbel
- aanstapkpunt los
- aanstapkpunt regeling mechanische ventilatie + CO (bedraad)
- aanstapkpunt thermostat (bedraad)
- lichtpunt plafond
- lichtpunt wand
- afsluit
- bedrader
- ruimte voorzien van rookmelder (aestofniet/stand) conform NEN2555

**Renvooi gevelstenen**

- Metselwerk Cassis, bruin geenueanceerd
- Accordsteien i.c.m. Cassis, Glaszandsteen bruin nuance
- Metselwerk Galis, rood geenueanceerd
- Accordsteien i.c.m. Galis, Glaszandsteen rood nuance
- Metselwerk Carma, grijs geenueanceerd
- Accordsteien Carma, Glaszandsteen grijs nuance
- Metselwerk Robink, oranje geenueanceerd
- Accordsteien i.c.m. Robink, Glaszandsteen groen nuance

**Disclaimer**

De op deze tekening aangegeven maken zijn circa maken in afwijkingen en kunnen de werkdrukken genereren, waarbij geen rekening is gehouden met enige overbelasting, please, afstemming. Het Aan de op deze tekening aangegeven maken kunnen geen rechten worden ontleend. De opdrachtgever aan te wijzen en installatie onderdelen zijn indicatief op tekening aangegeven. De exacte afmetingen en profielen zullen bij de bestelling in het werk door de installateur worden bepaald en kunnen afwijken van deze tekening.

**Nieuwbouw**  
**IN DE BUURT**  
**Broekgraaf**

BLAD  
**VK-02, Verkooptekening bouwnummer(s) 1 t/m 5**  
PROJECT  
**"In de buurt" Broekgraaf te Leerdam - Fase 2**  
Plattegronden, gevels en doorsneden  
Rijwoningen, woningtype Rh-dfg/Rt-sp/Rt-f sp/RU/Rh-fg sp  
DATUM  
25-01-2024  
SCHAAL  
1:500/100  
**Blokland** GEBROEDERS  
samen in ontwikkeling en bouw