



Bouwnummer 07  
Type T1-t-sp

Bouwnummer 06  
Type T1-t

**VOORGEVEL**



Bouwnummer 06  
Type T1-t

**RECHTERGEVEL**



Bouwnummer 06  
Type T1-t


Bouwnummer 07  
Type T1-t-sp

**ACHTERGEVEL**




Bouwnummer 07  
Type T1-t-sp

**LINKERGEVEL**

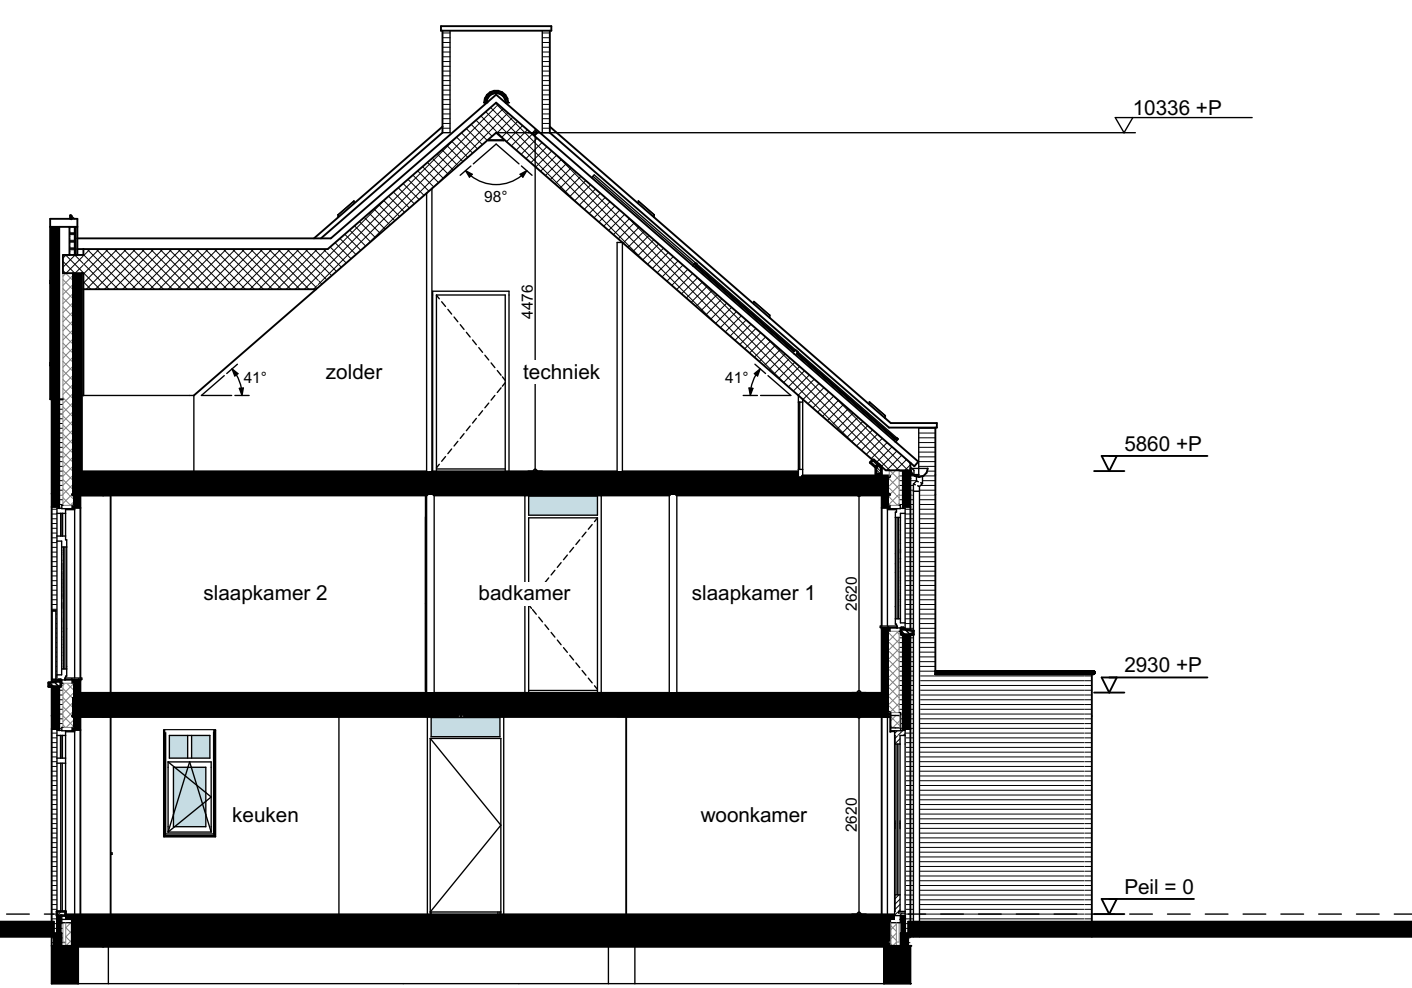


**DOORSNEDE B-B**

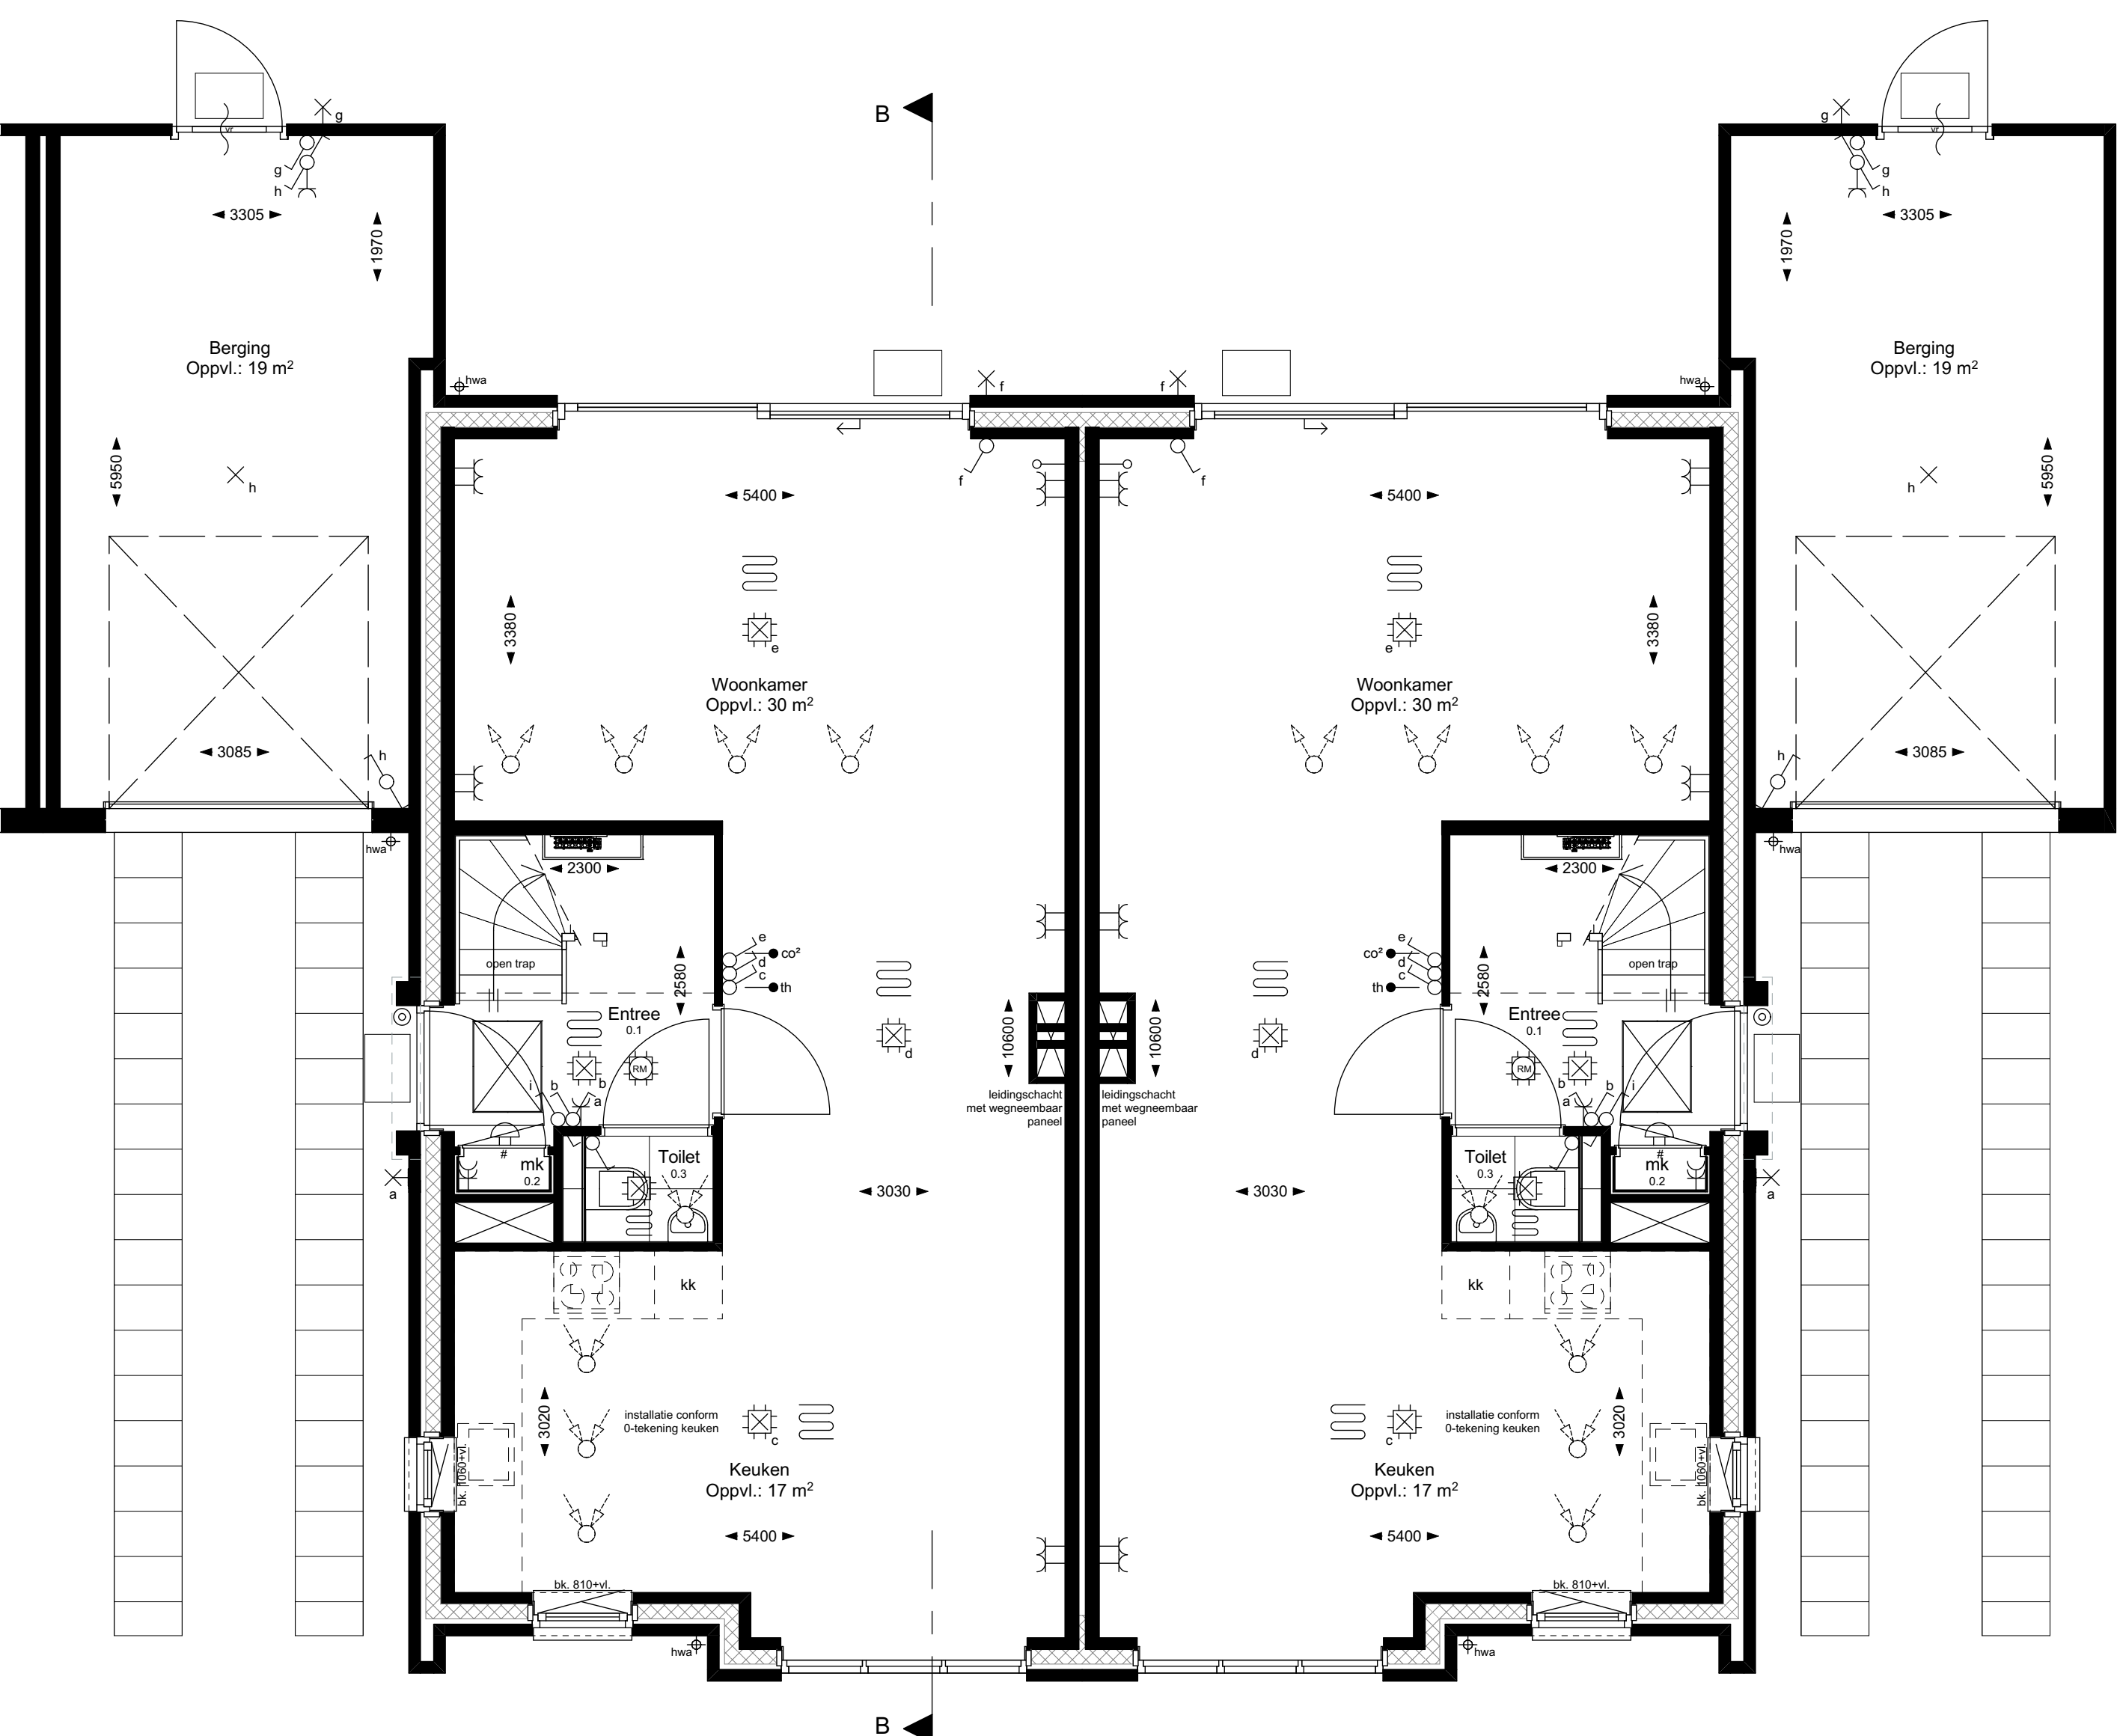

Bouwnummer 07  
Type T1-t-sp

Bouwnummer 06  
Type T1-t


**BEGANE GROND**

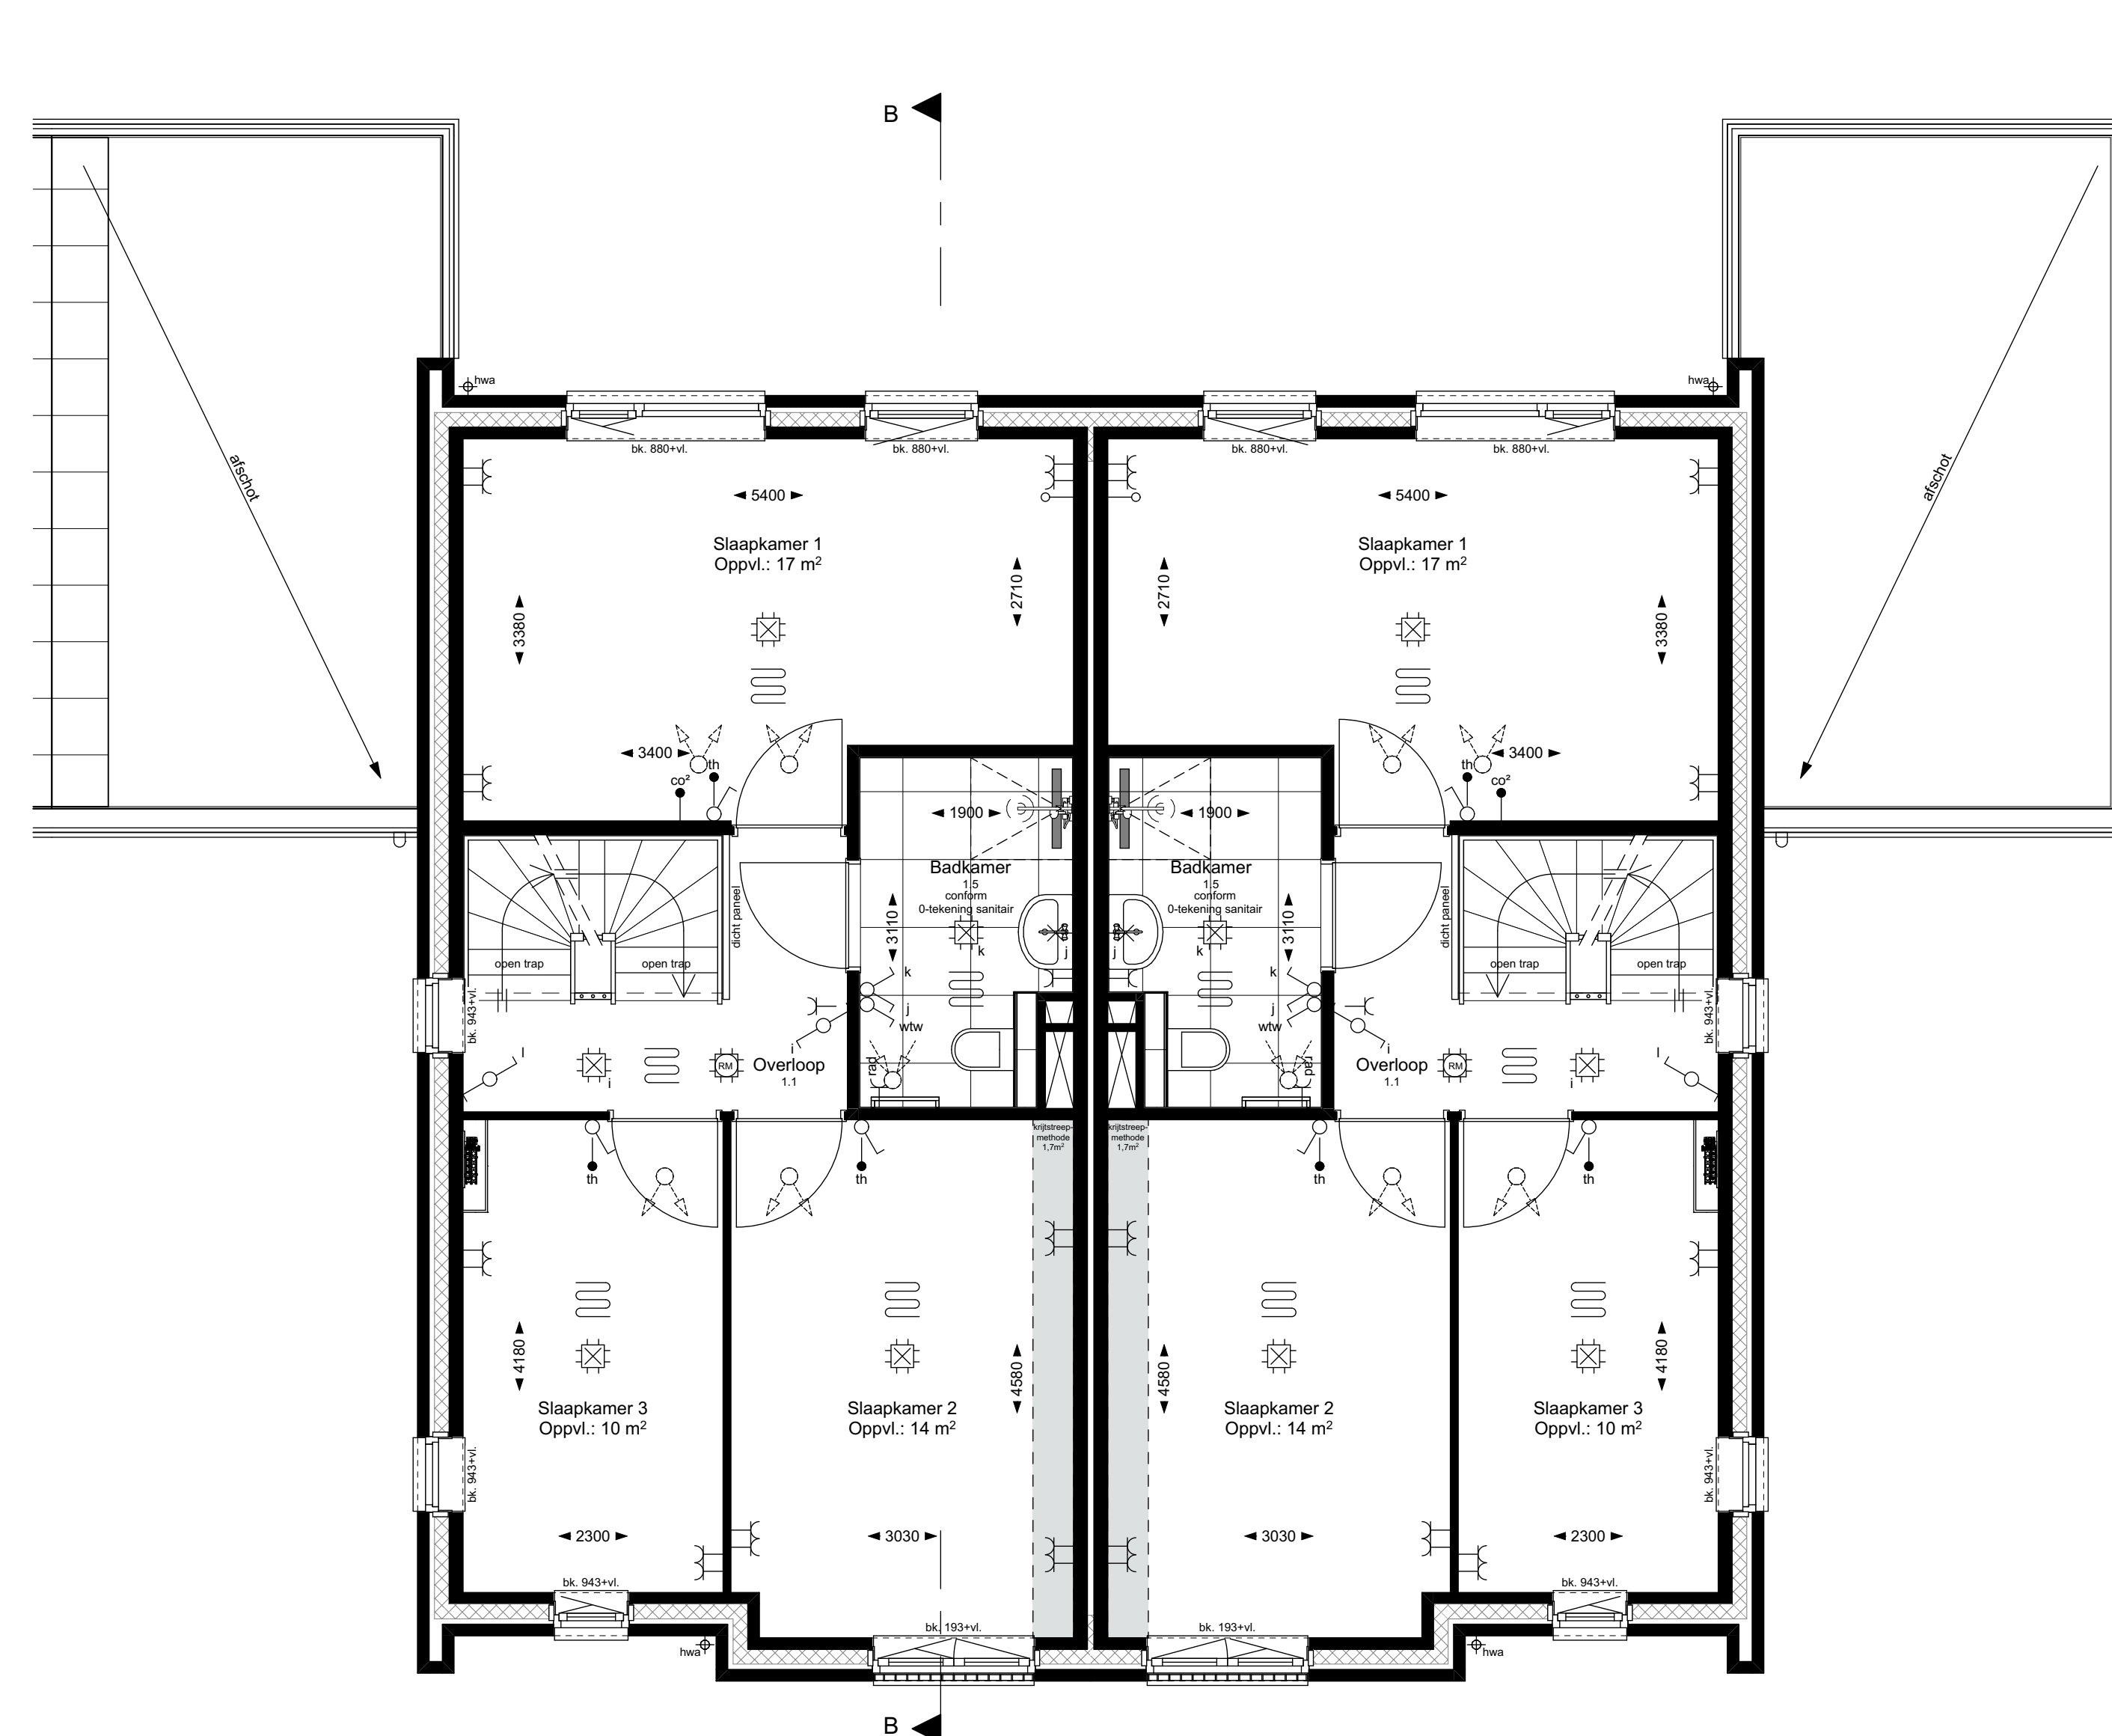

Bouwnummer 07  
Type T1-t-sp

Bouwnummer 06  
Type T1-t


**1e VERDIEPING**

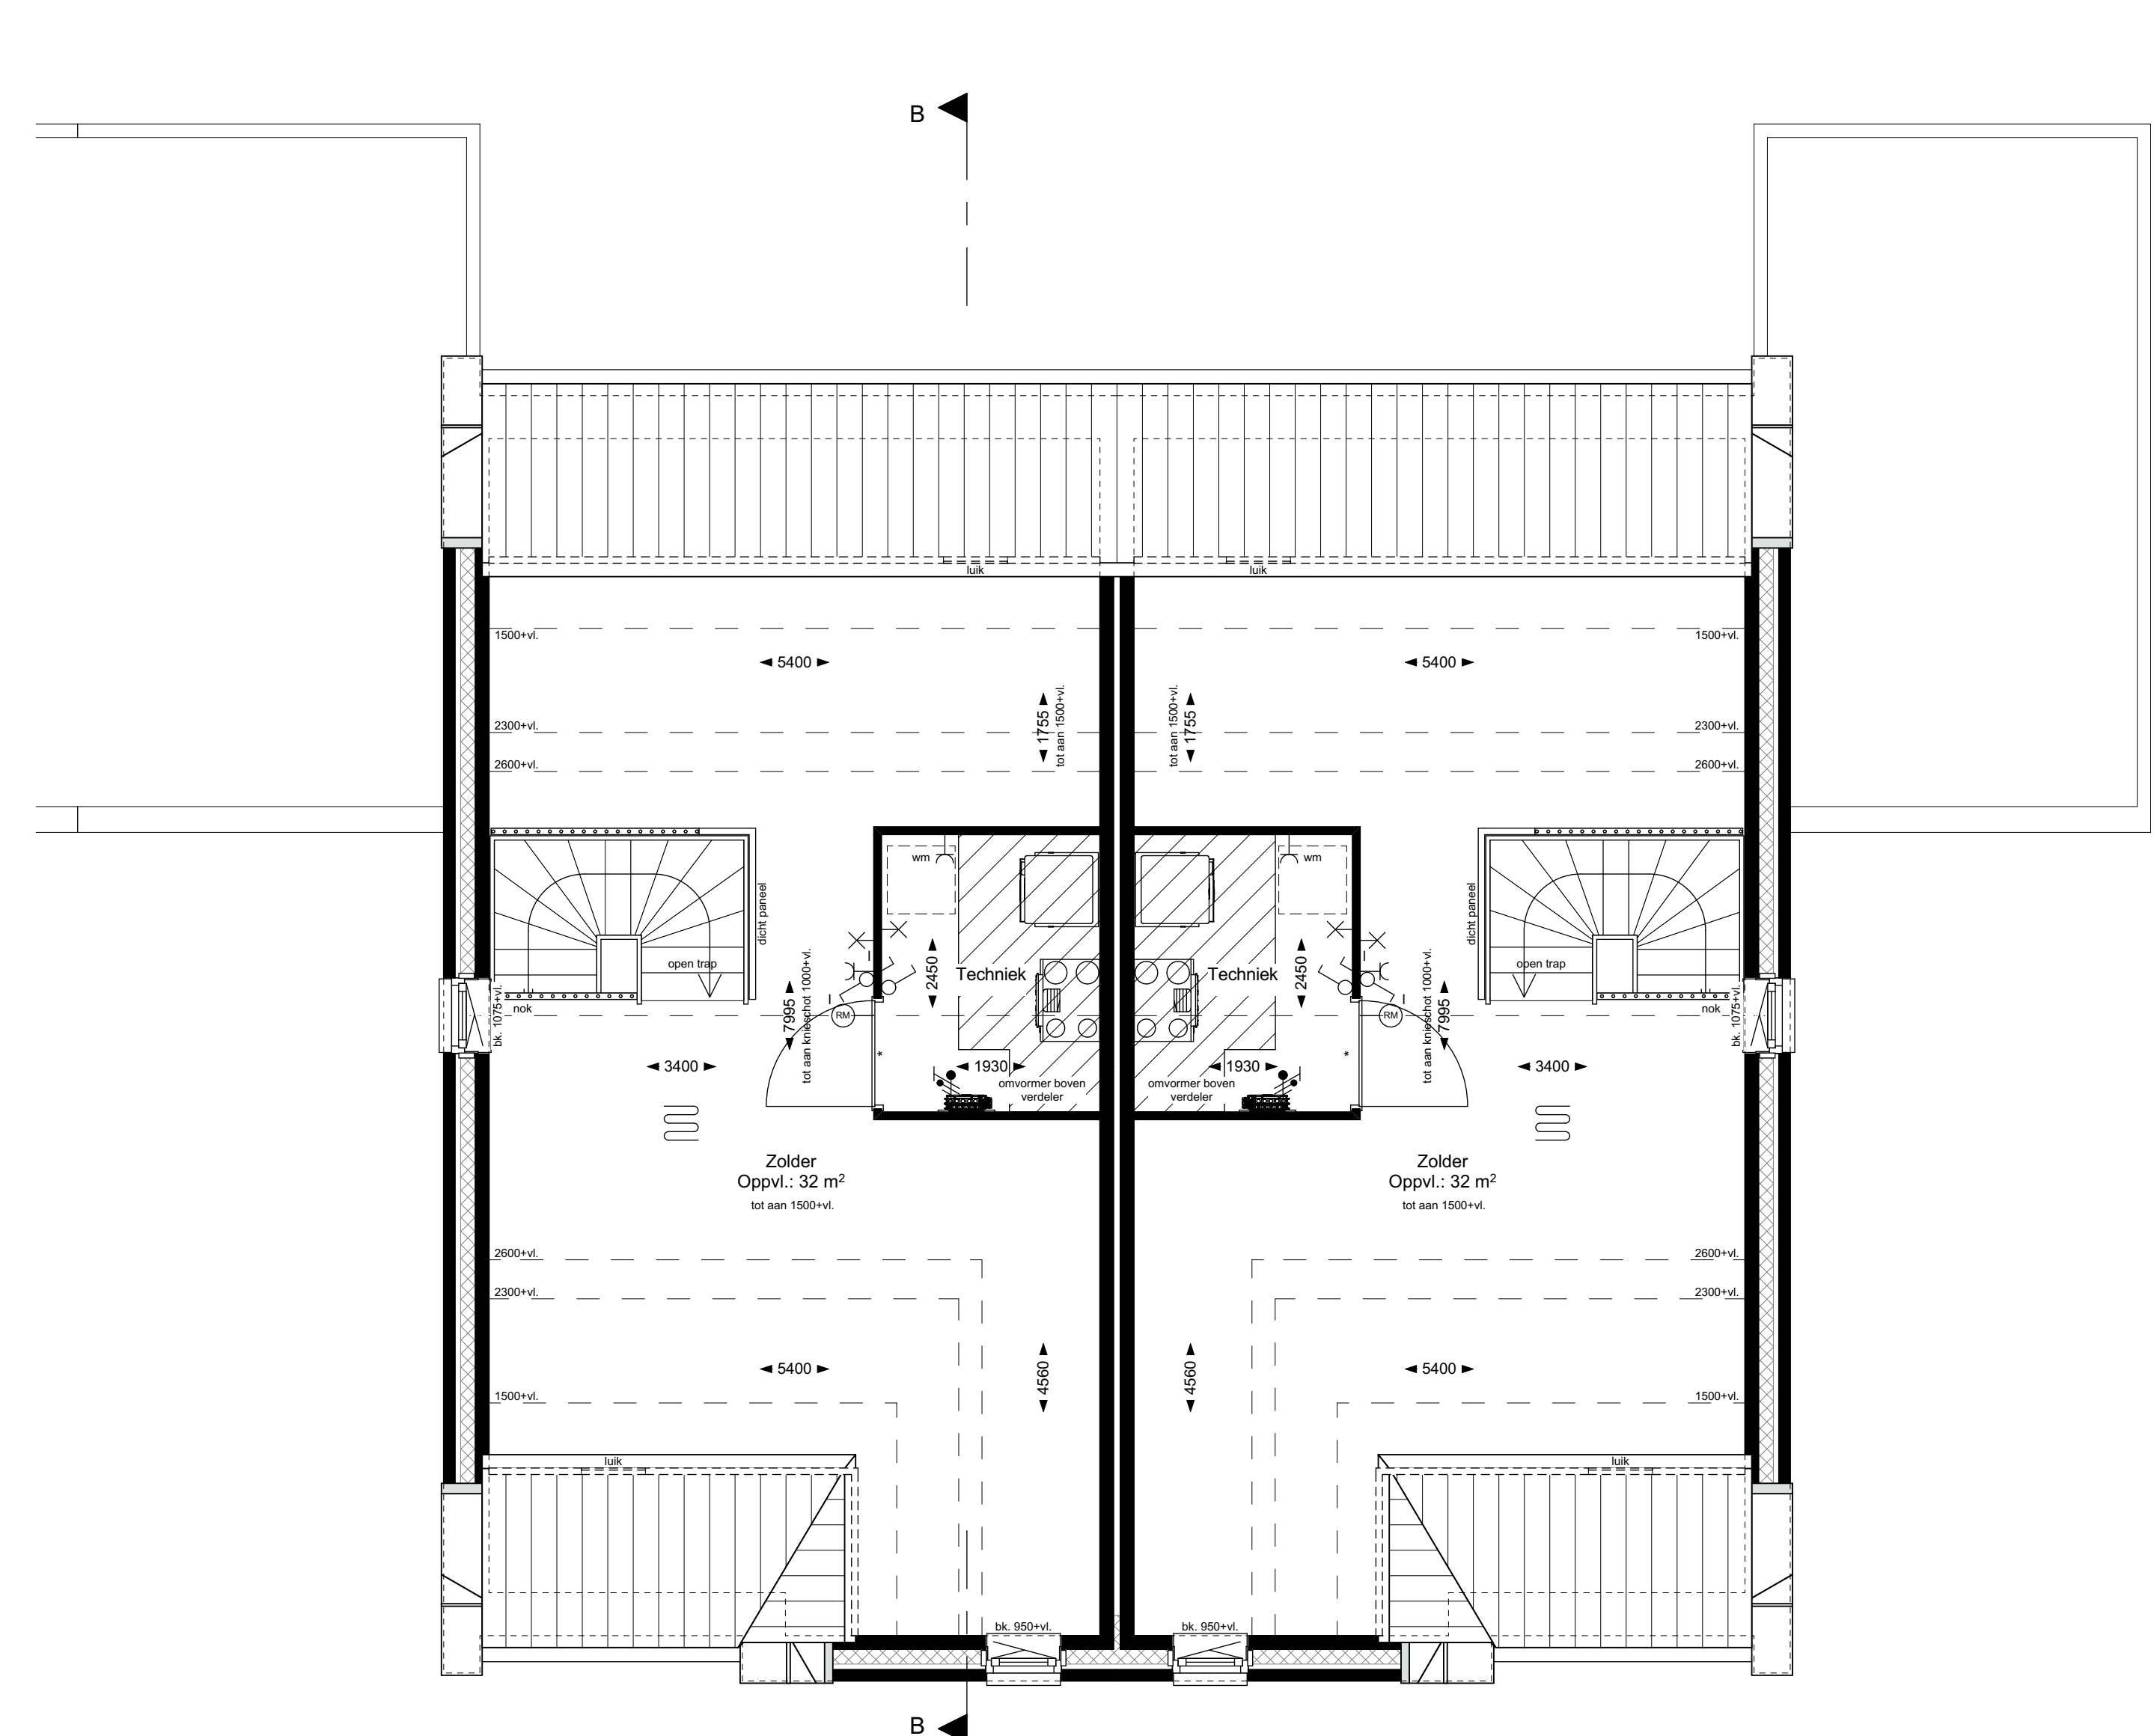

Bouwnummer 07  
Type T1-t-sp

Bouwnummer 06  
Type T1-t

**2e VERDIEPING**

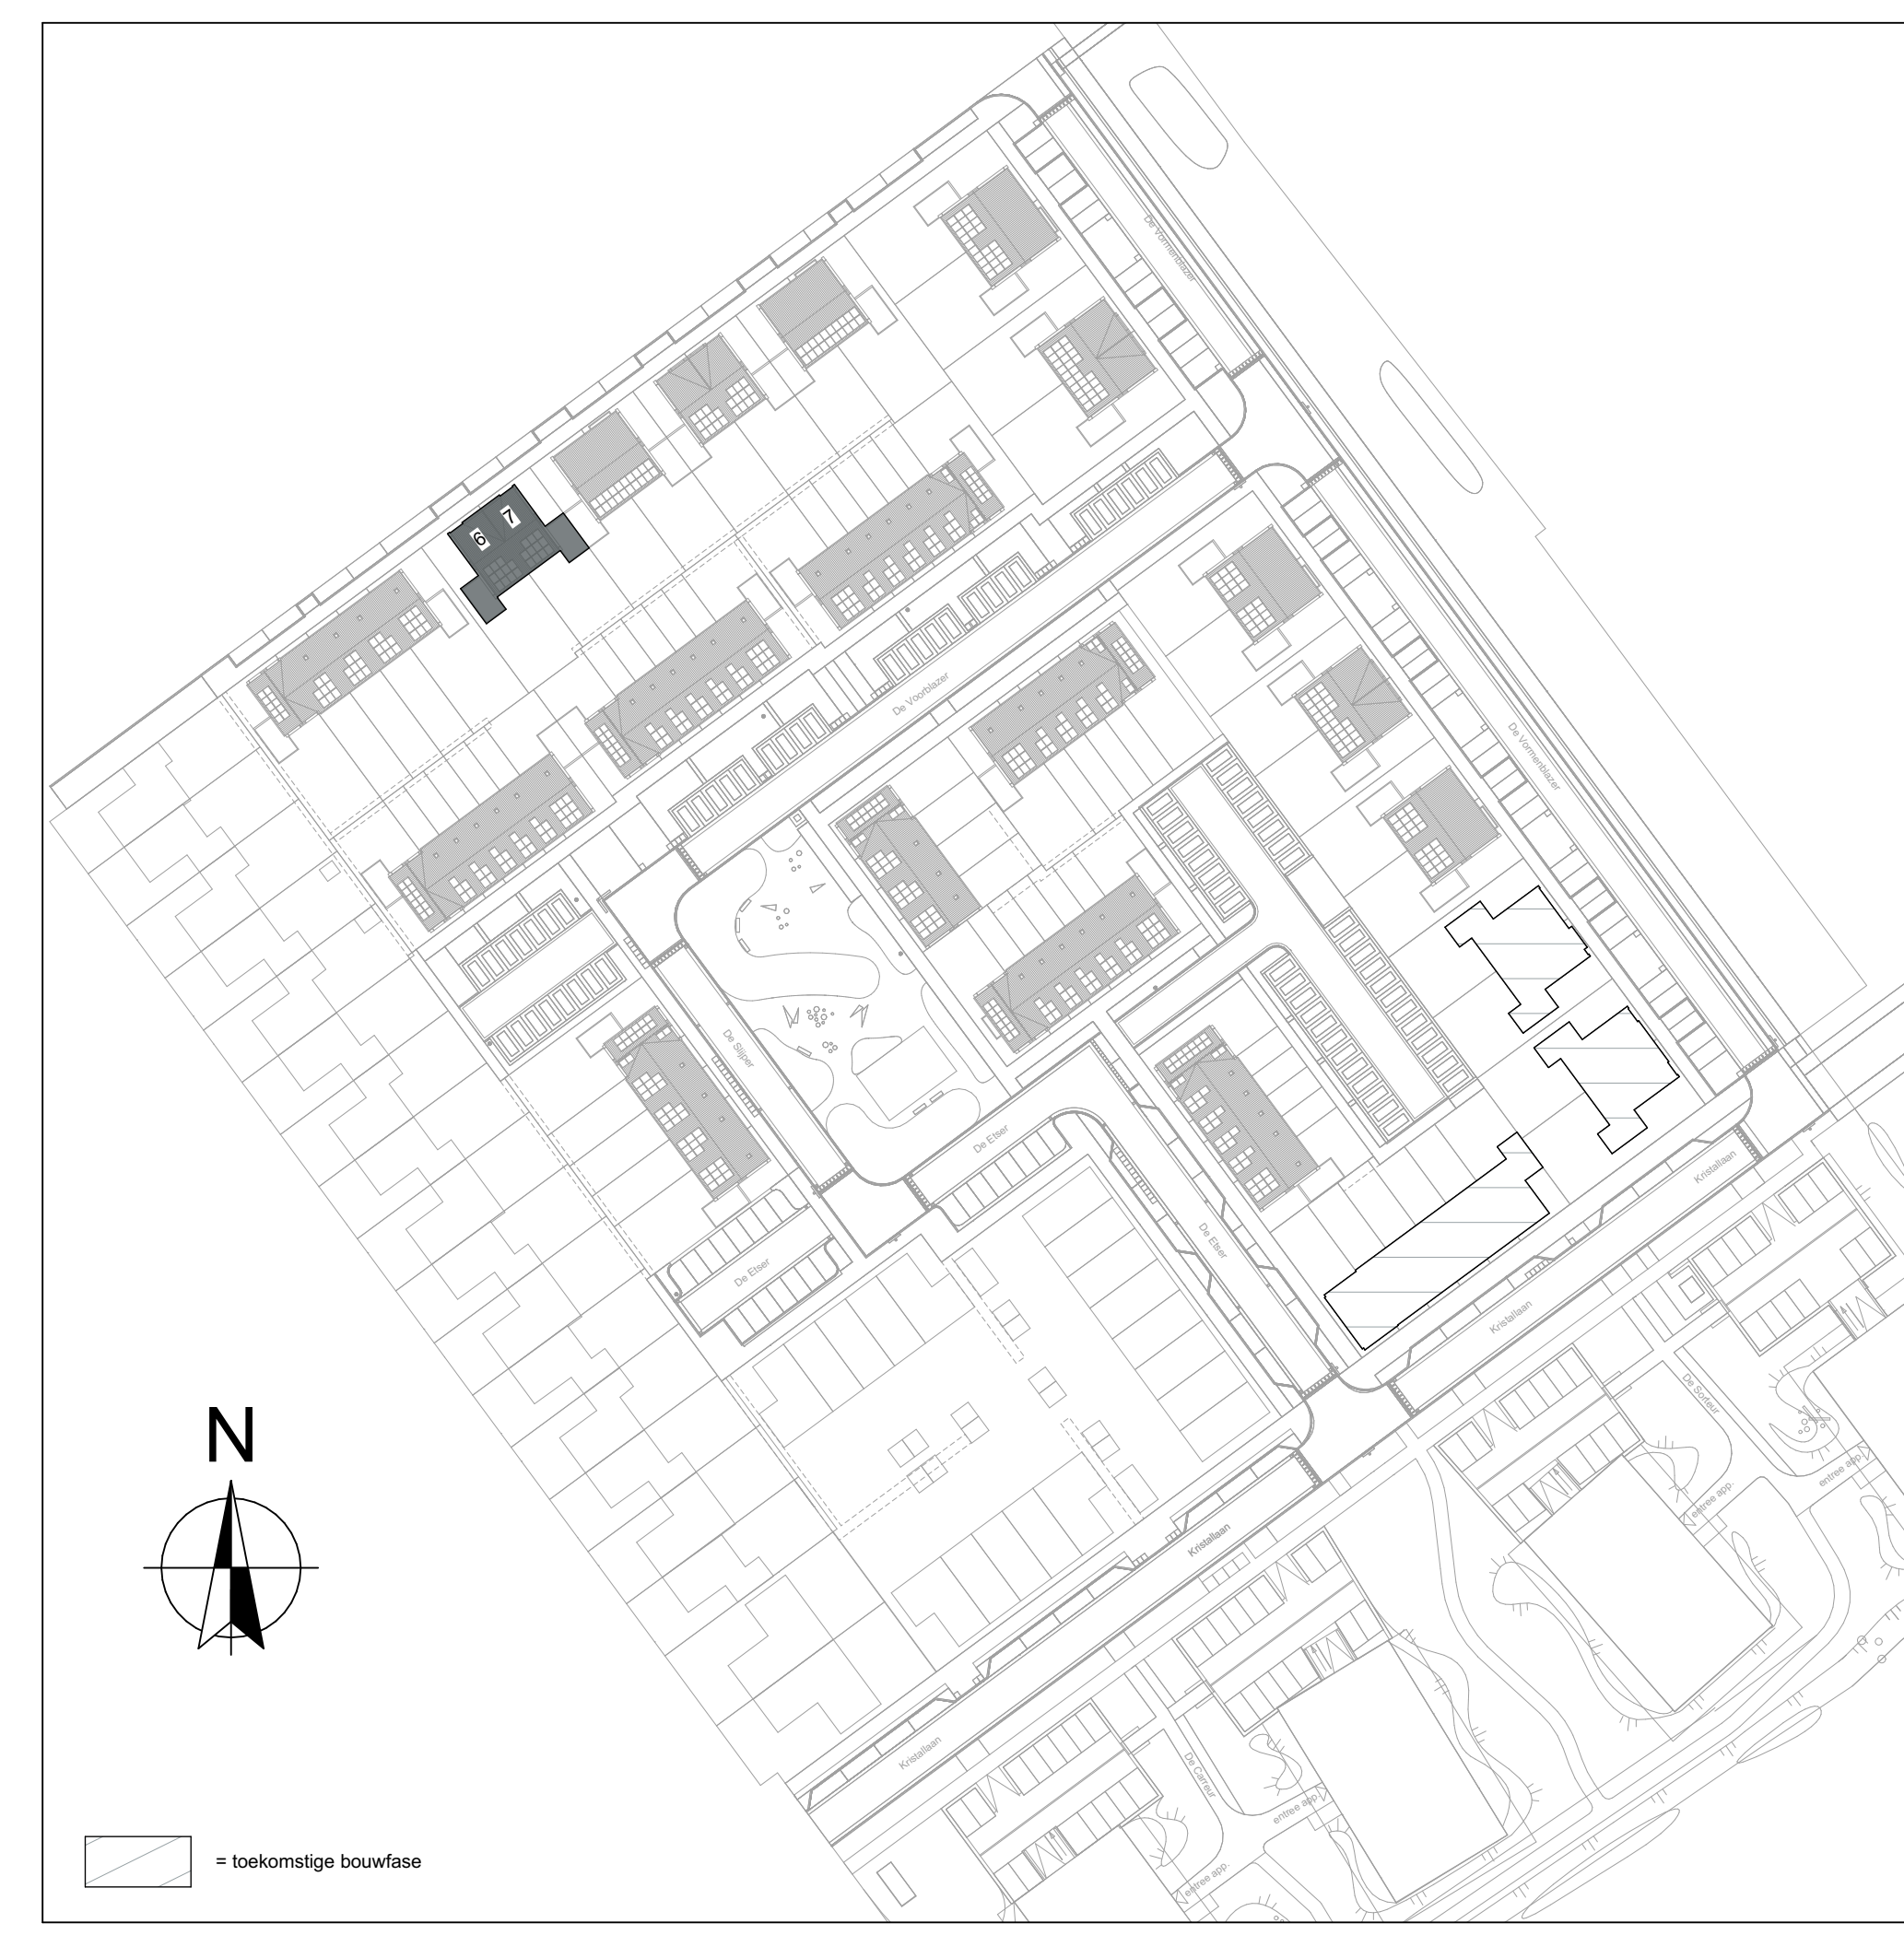

**Renvooi symbolen**

- opstelplaats wasmachine
- opstelplaats mechanische ventilatie unit voorzien van warmte terugwinning en warmtepompunit met de benodigde ruimte voor ledigingen en onderflood
- knusplak (geïsoleerd)
- ruimte voorzien van vloerverwarming
- verdelers vloerverwarming met of zonder omkasting
- verwarming (elektrische radiator)
- luchtovervoerpunten mechanische ventilatie (plafond)
- luchtovervoerpunten mechanische ventilatie (plafond)
- omvormer pv-installatie
- ventilatie rooster
- hemelwaterafvoer
- WBBO 30R200° i richting
- stalen montagekozijn, met glas in bovenlicht
- stalen montagekozijn, met paneel in bovenlicht van toepassing bij trackwielmechaniek
- stalen montagekozijn, zonder bovenlicht met snorprofiel in kozijn van toepassing bij trackwielmechaniek
- oppervlakte krijstrep

**Renvooi elektra**

- schakelaar enkel
- schakelaar dubbel
- schakelaar wissel
- schakelaar t.b.v. mechanische ventilatie
- wandcontactdoos
- wandcontactdoos dubbel
- aansluitpunt los
- aansluitpunt regeling mechanische ventilatie + CO (bedraad)
- aansluitpunt thermostaat (bedraad)
- lichtpunt plafond
- lichtpunt wand
- schakel
- bedradings
- ruimte voorzien van rookmelder (plafond/hook/wand) conform NEN2555

**Renvooi gevelstenen**

- Metselwerk Cassis, bruin gevereniseerd
- Accentsteen i.c.m. Cassis Glasuursteen lichtbruin nuance
- Metselwerk Sello, rood gevereniseerd
- Accentsteen i.c.m. Sello Glasuursteen blauw nuance
- Metselwerk Carma, grijs gevereniseerd
- Accentsteen Carma Glasuursteen geel nuance
- Metselwerk Robina, oranje gevereniseerd
- Accentsteen i.c.m. Robina Glasuursteen groen nuance

**Disclaimer**

De op deze tekening aangegeven maten zijn circa maten in millimeters en tussen de wanden/voeren gemeten, waarbij geen rekening is gehouden met enige vervorming, slijtage, afwijking, etc. Aan de op deze tekening aangegeven maten kunnen geen rechten worden ontleend. De positie van aansluitingen en installatie onderdelen zijn indicatief op tekening aangegeven. De exacte maten en posities zullen na berekening in het werk door de installateur worden bepaald en kunnen afwijken van deze tekening.

**Nieuwbouw**

**IN DE BUURT**

**Broekgraaf**

BLAD  
**VK-03, verkooptekening bouwnummer(s) 6 en 7**

PROJECT  
**"In de buurt" Broekgraaf te Leerdam - Fase 2**

Plattegronden, gevels en doorsneden  
Tweekapper met tuigeveld, woningtype T1-t/T1-t-sp

DATUM  
25-01-2024

SCHAAL  
1:50/100

