



VOORGEVEL




RECHTERGEVEL




ACHTERGEVEL



LINKERGEVEL

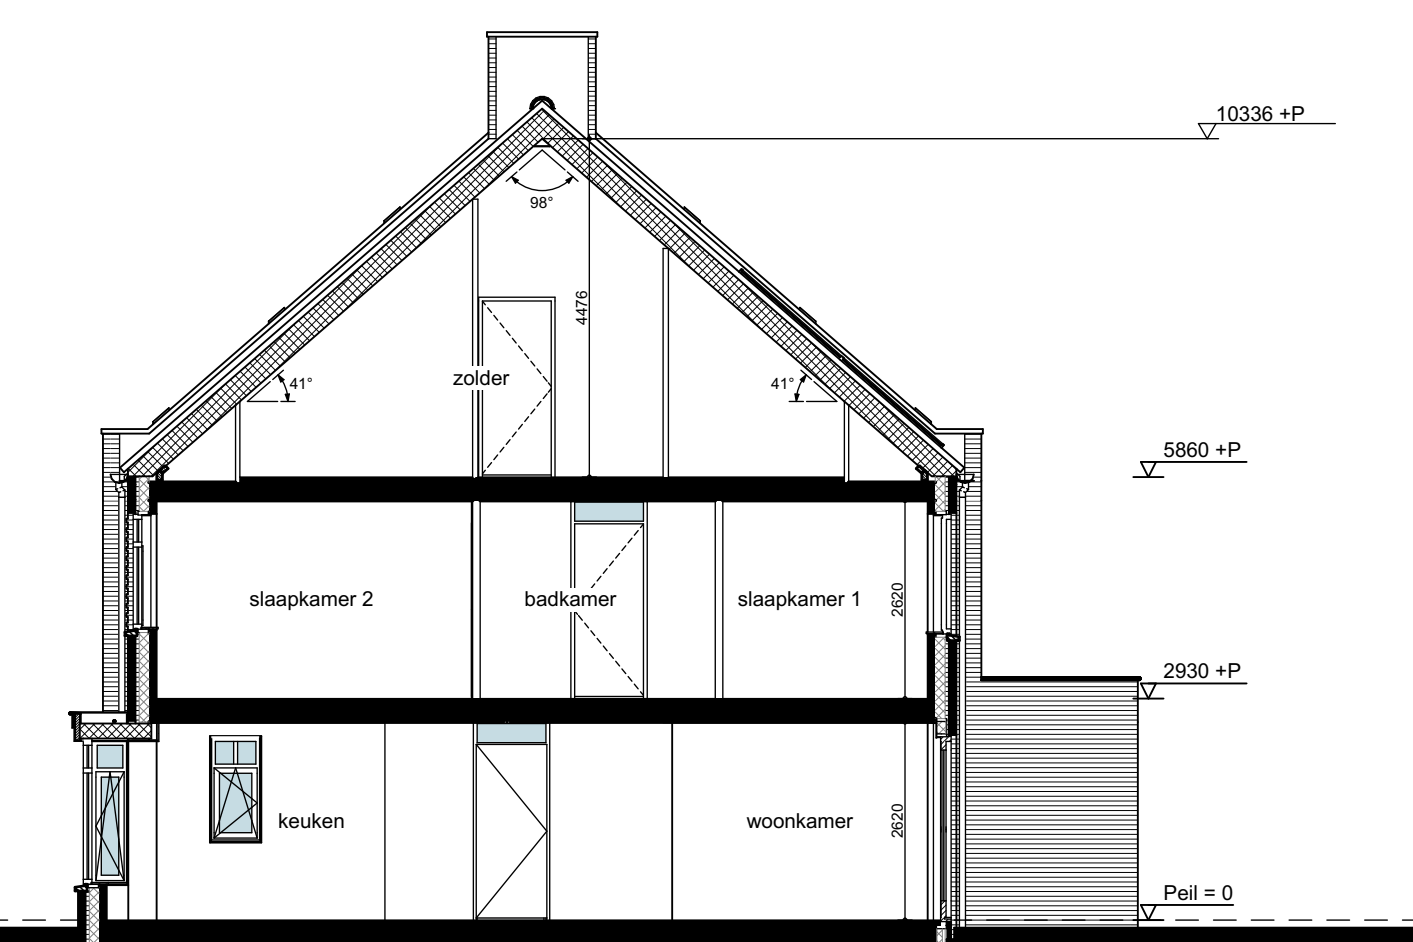


DOORSNED E A-A

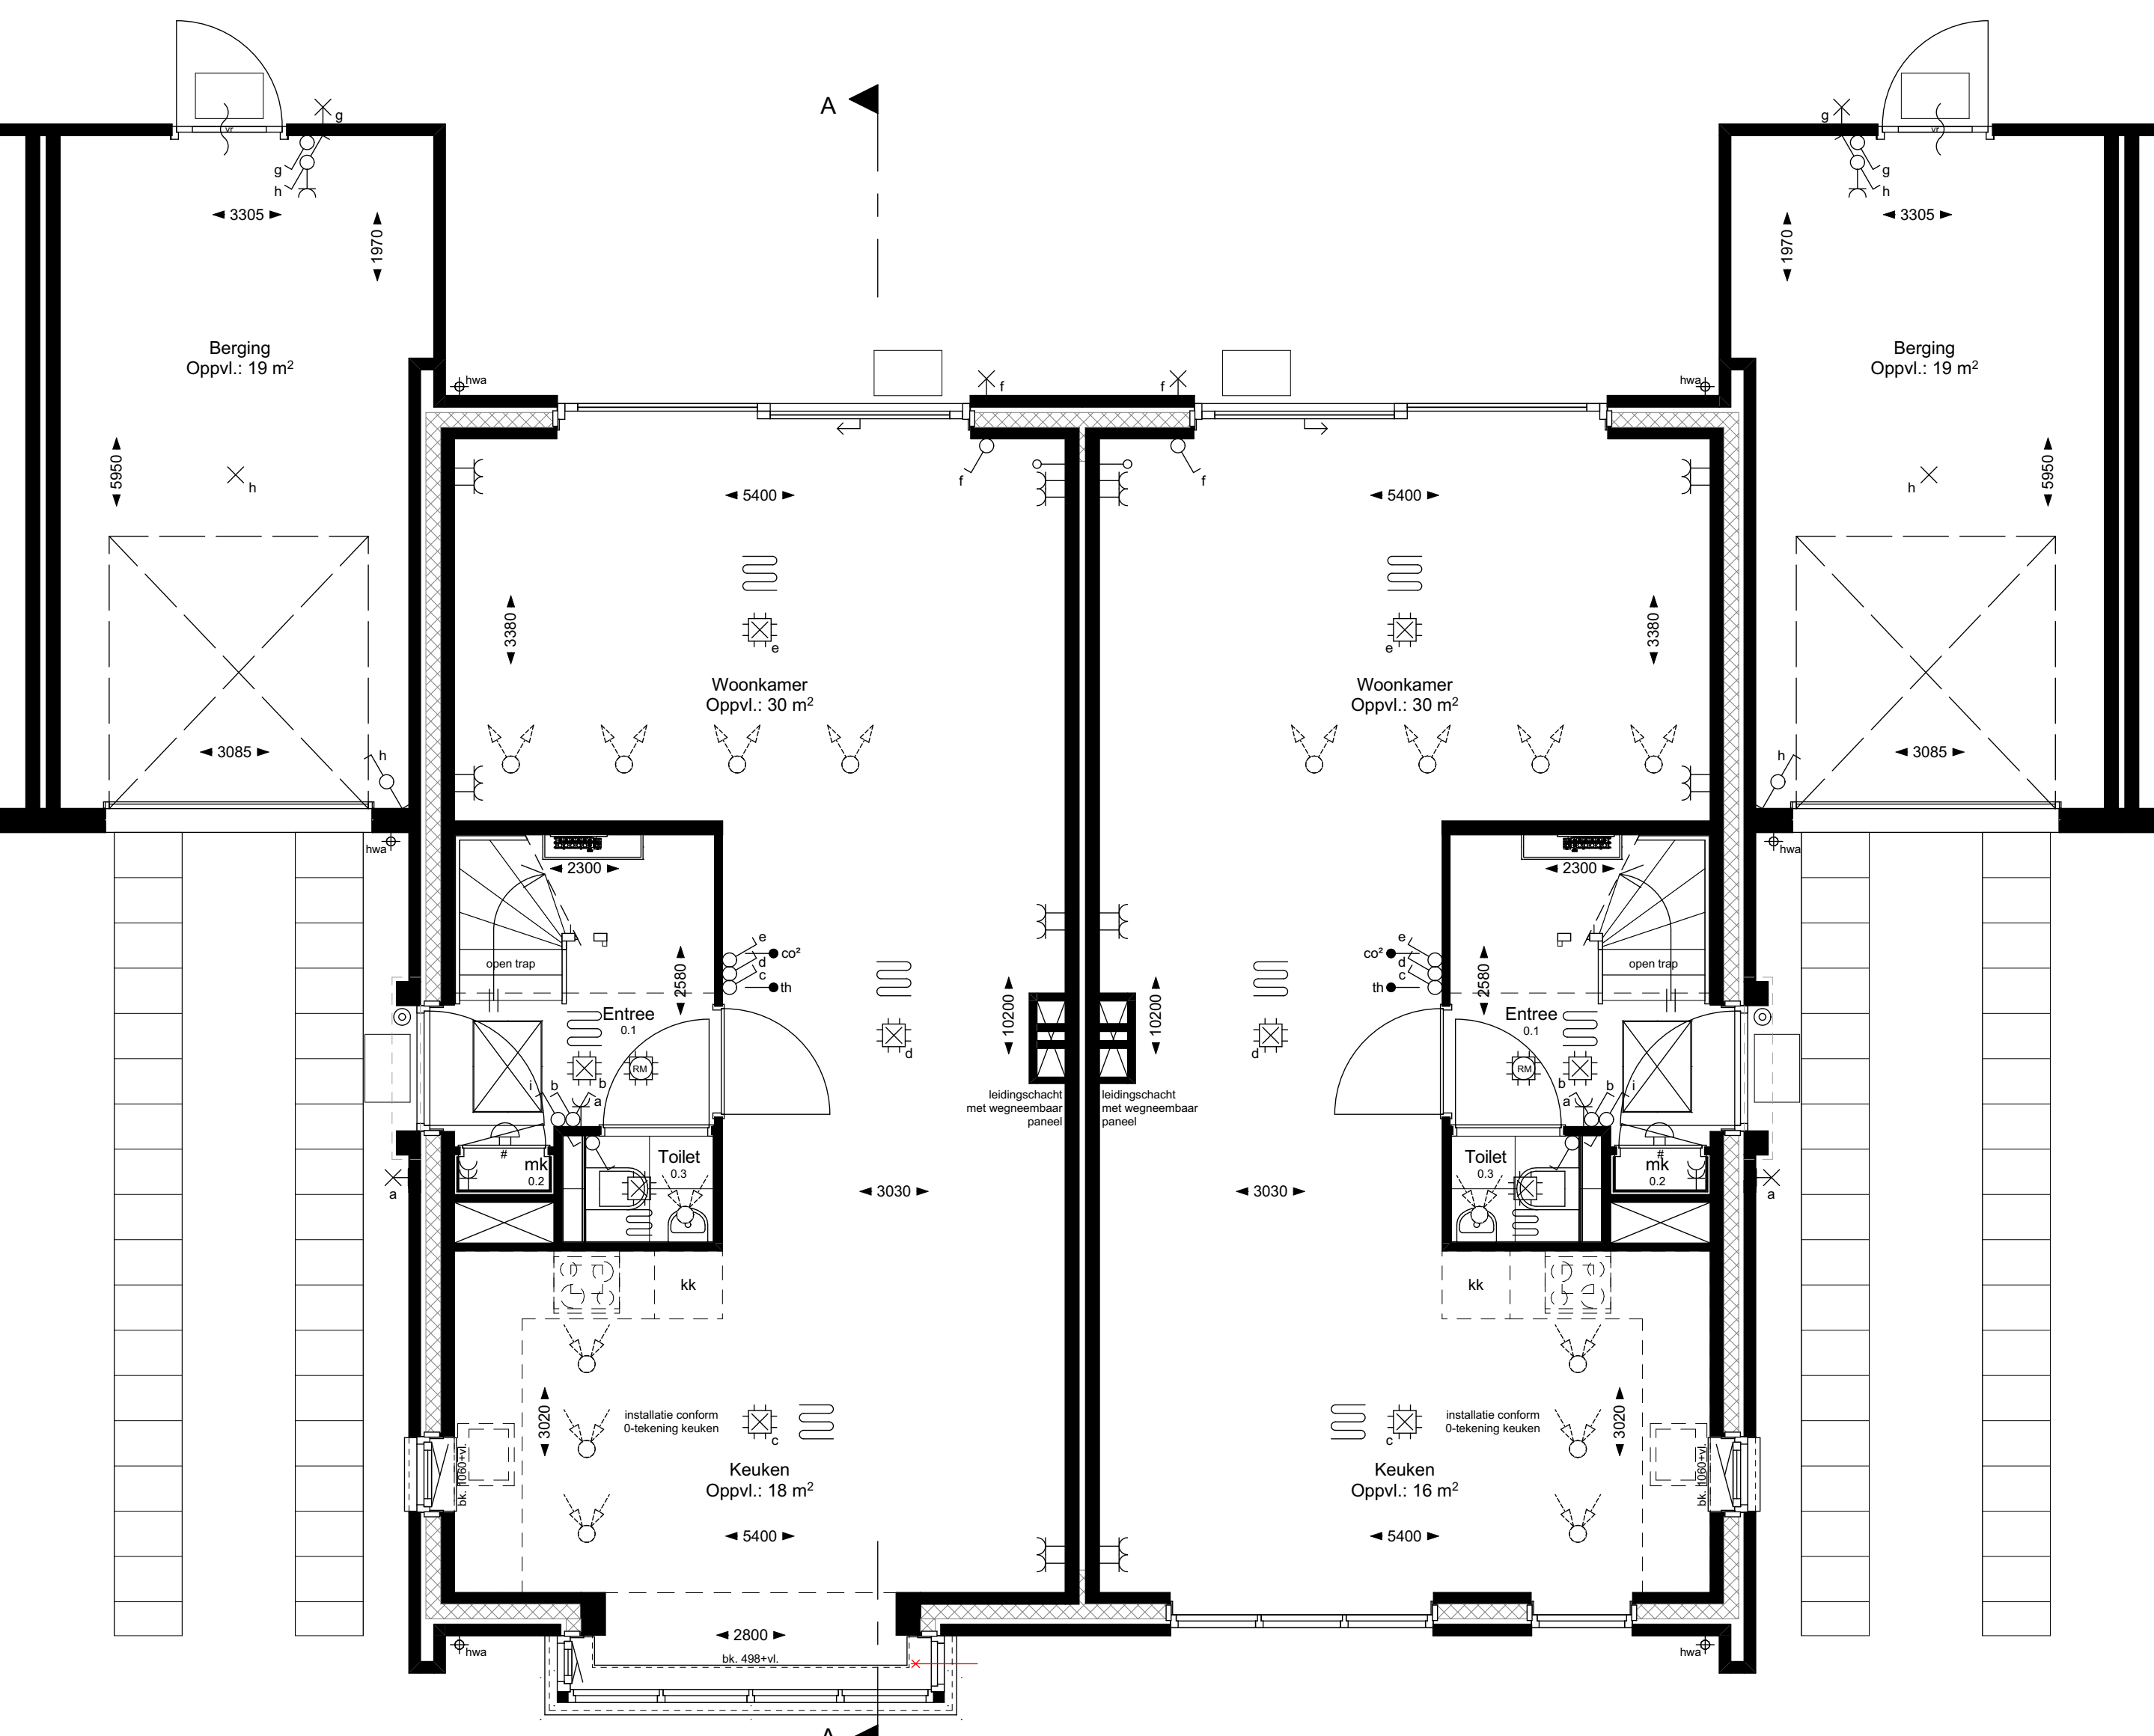


Bouwnummer 09
Type T1-e sp

BEGANE GROND

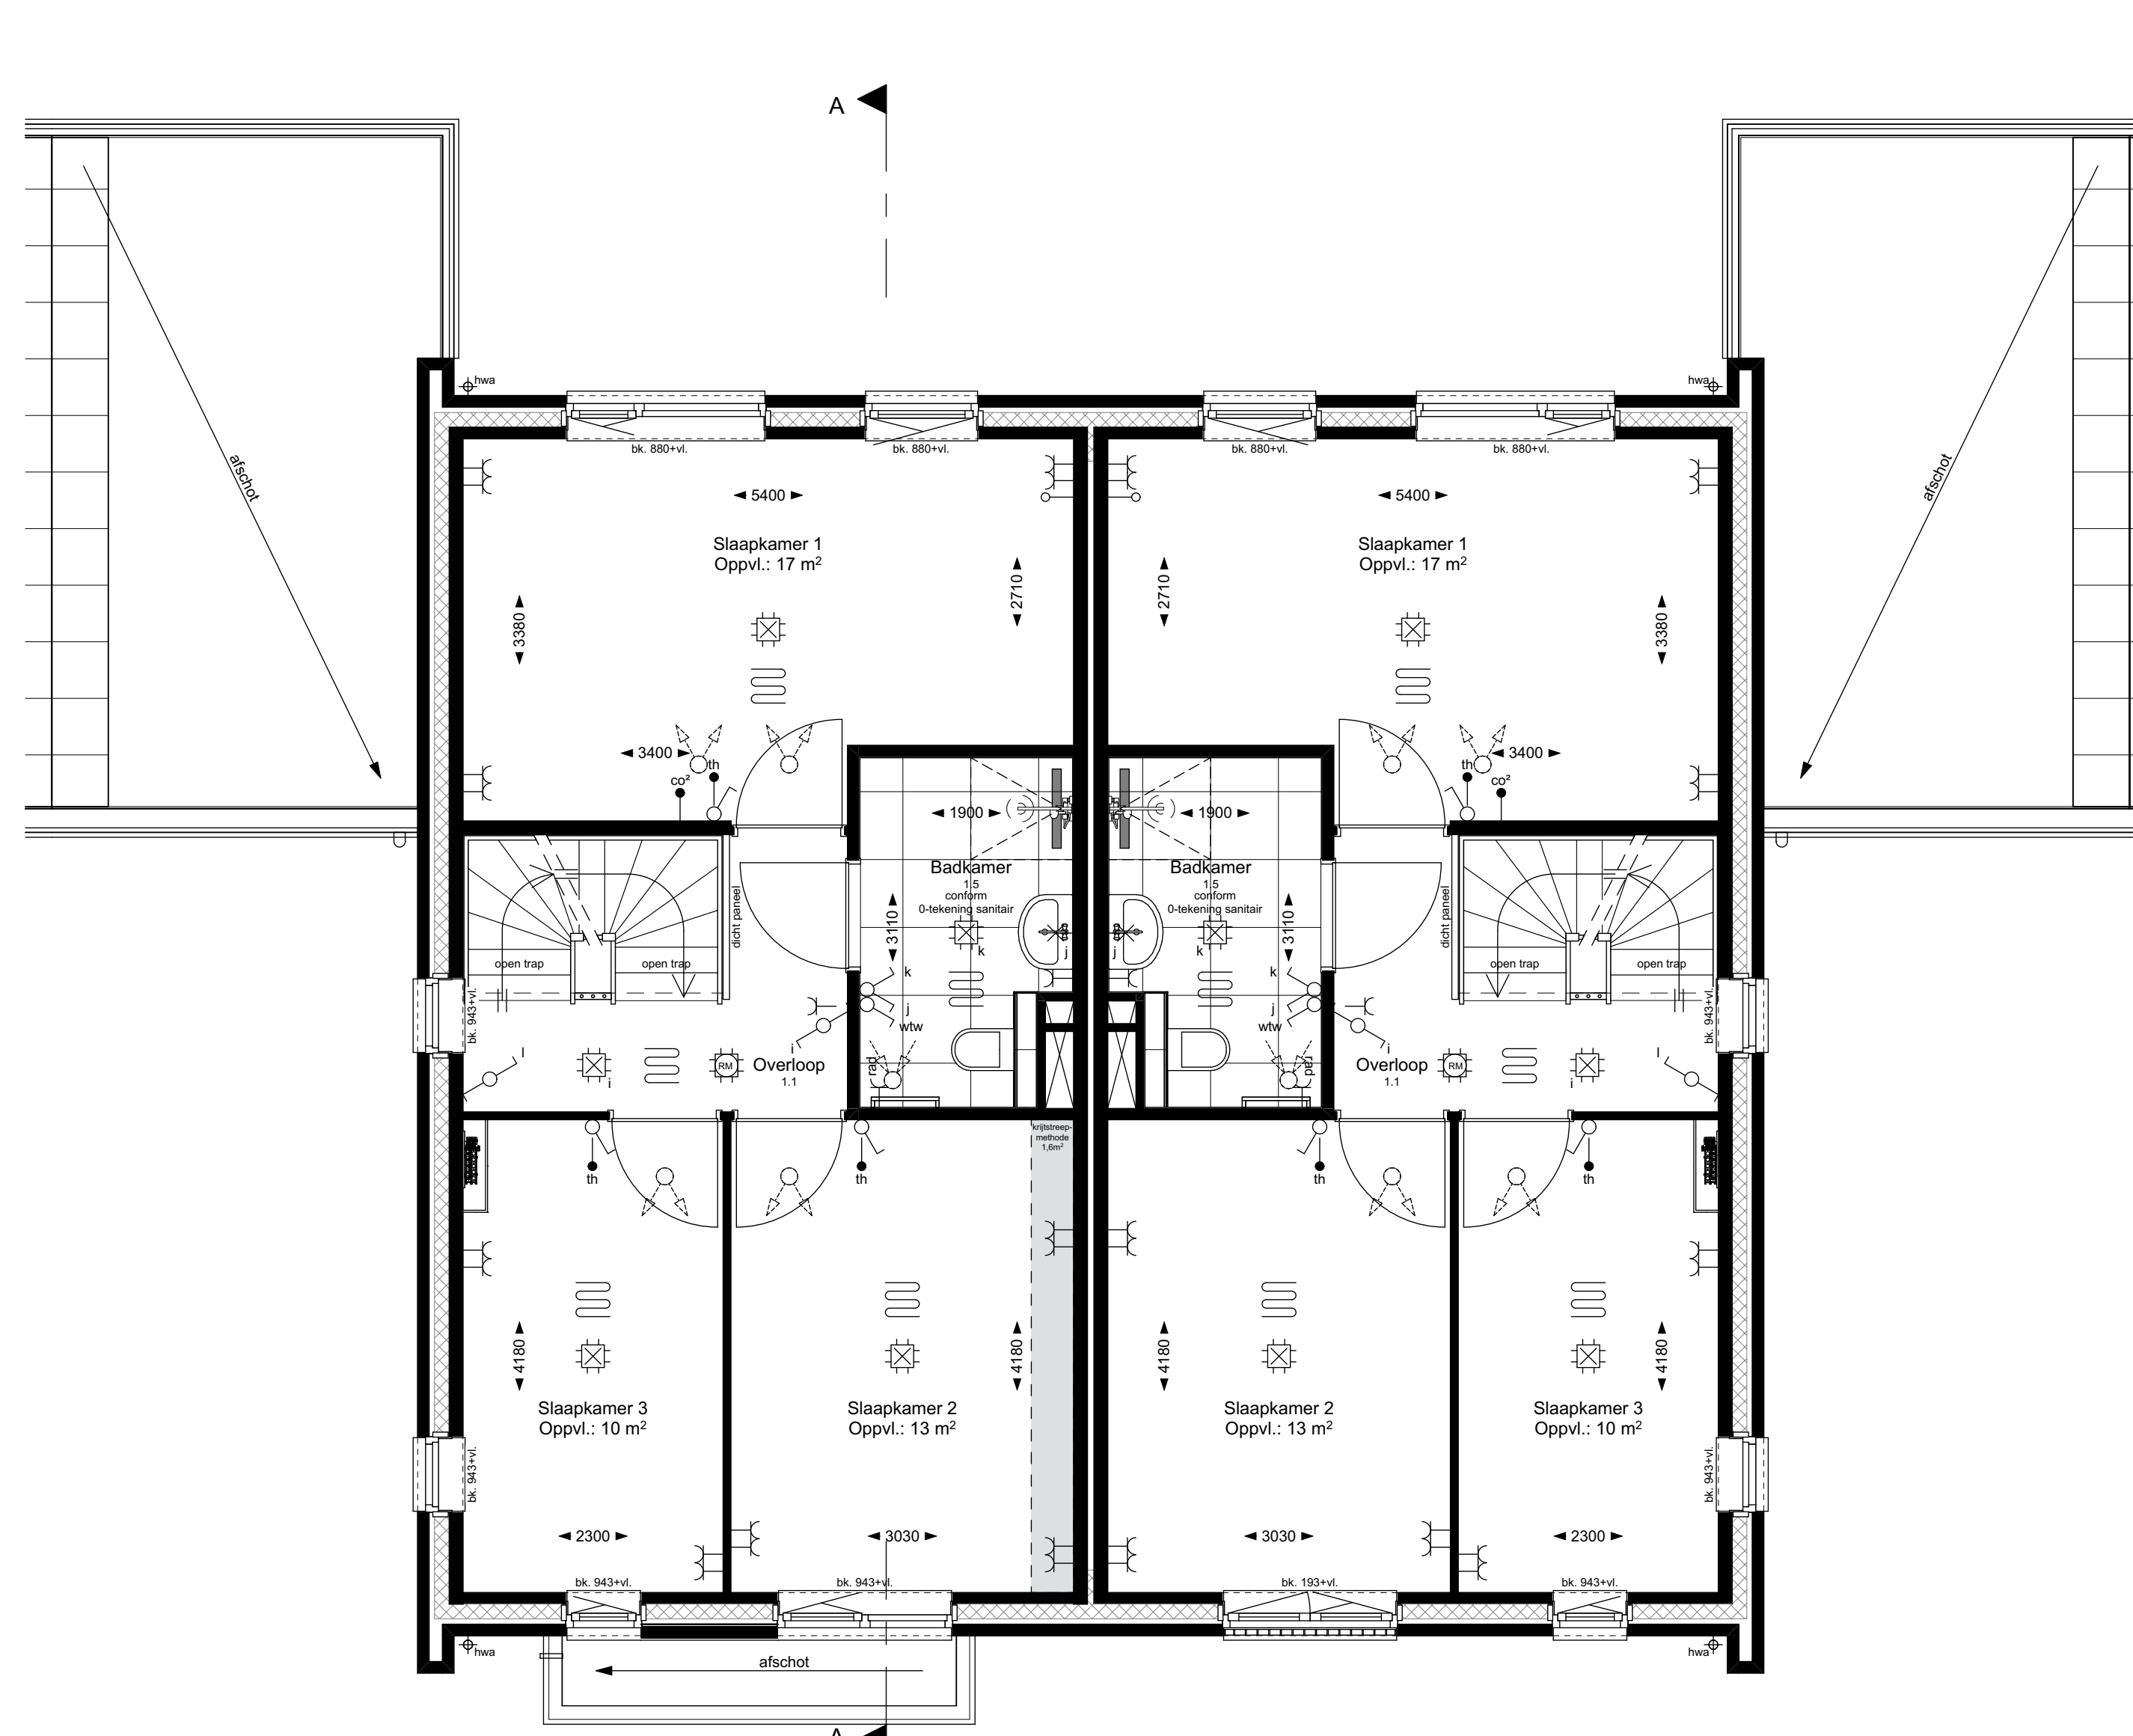


Bouwnummer 09
Type T1

1e VERDIEPING

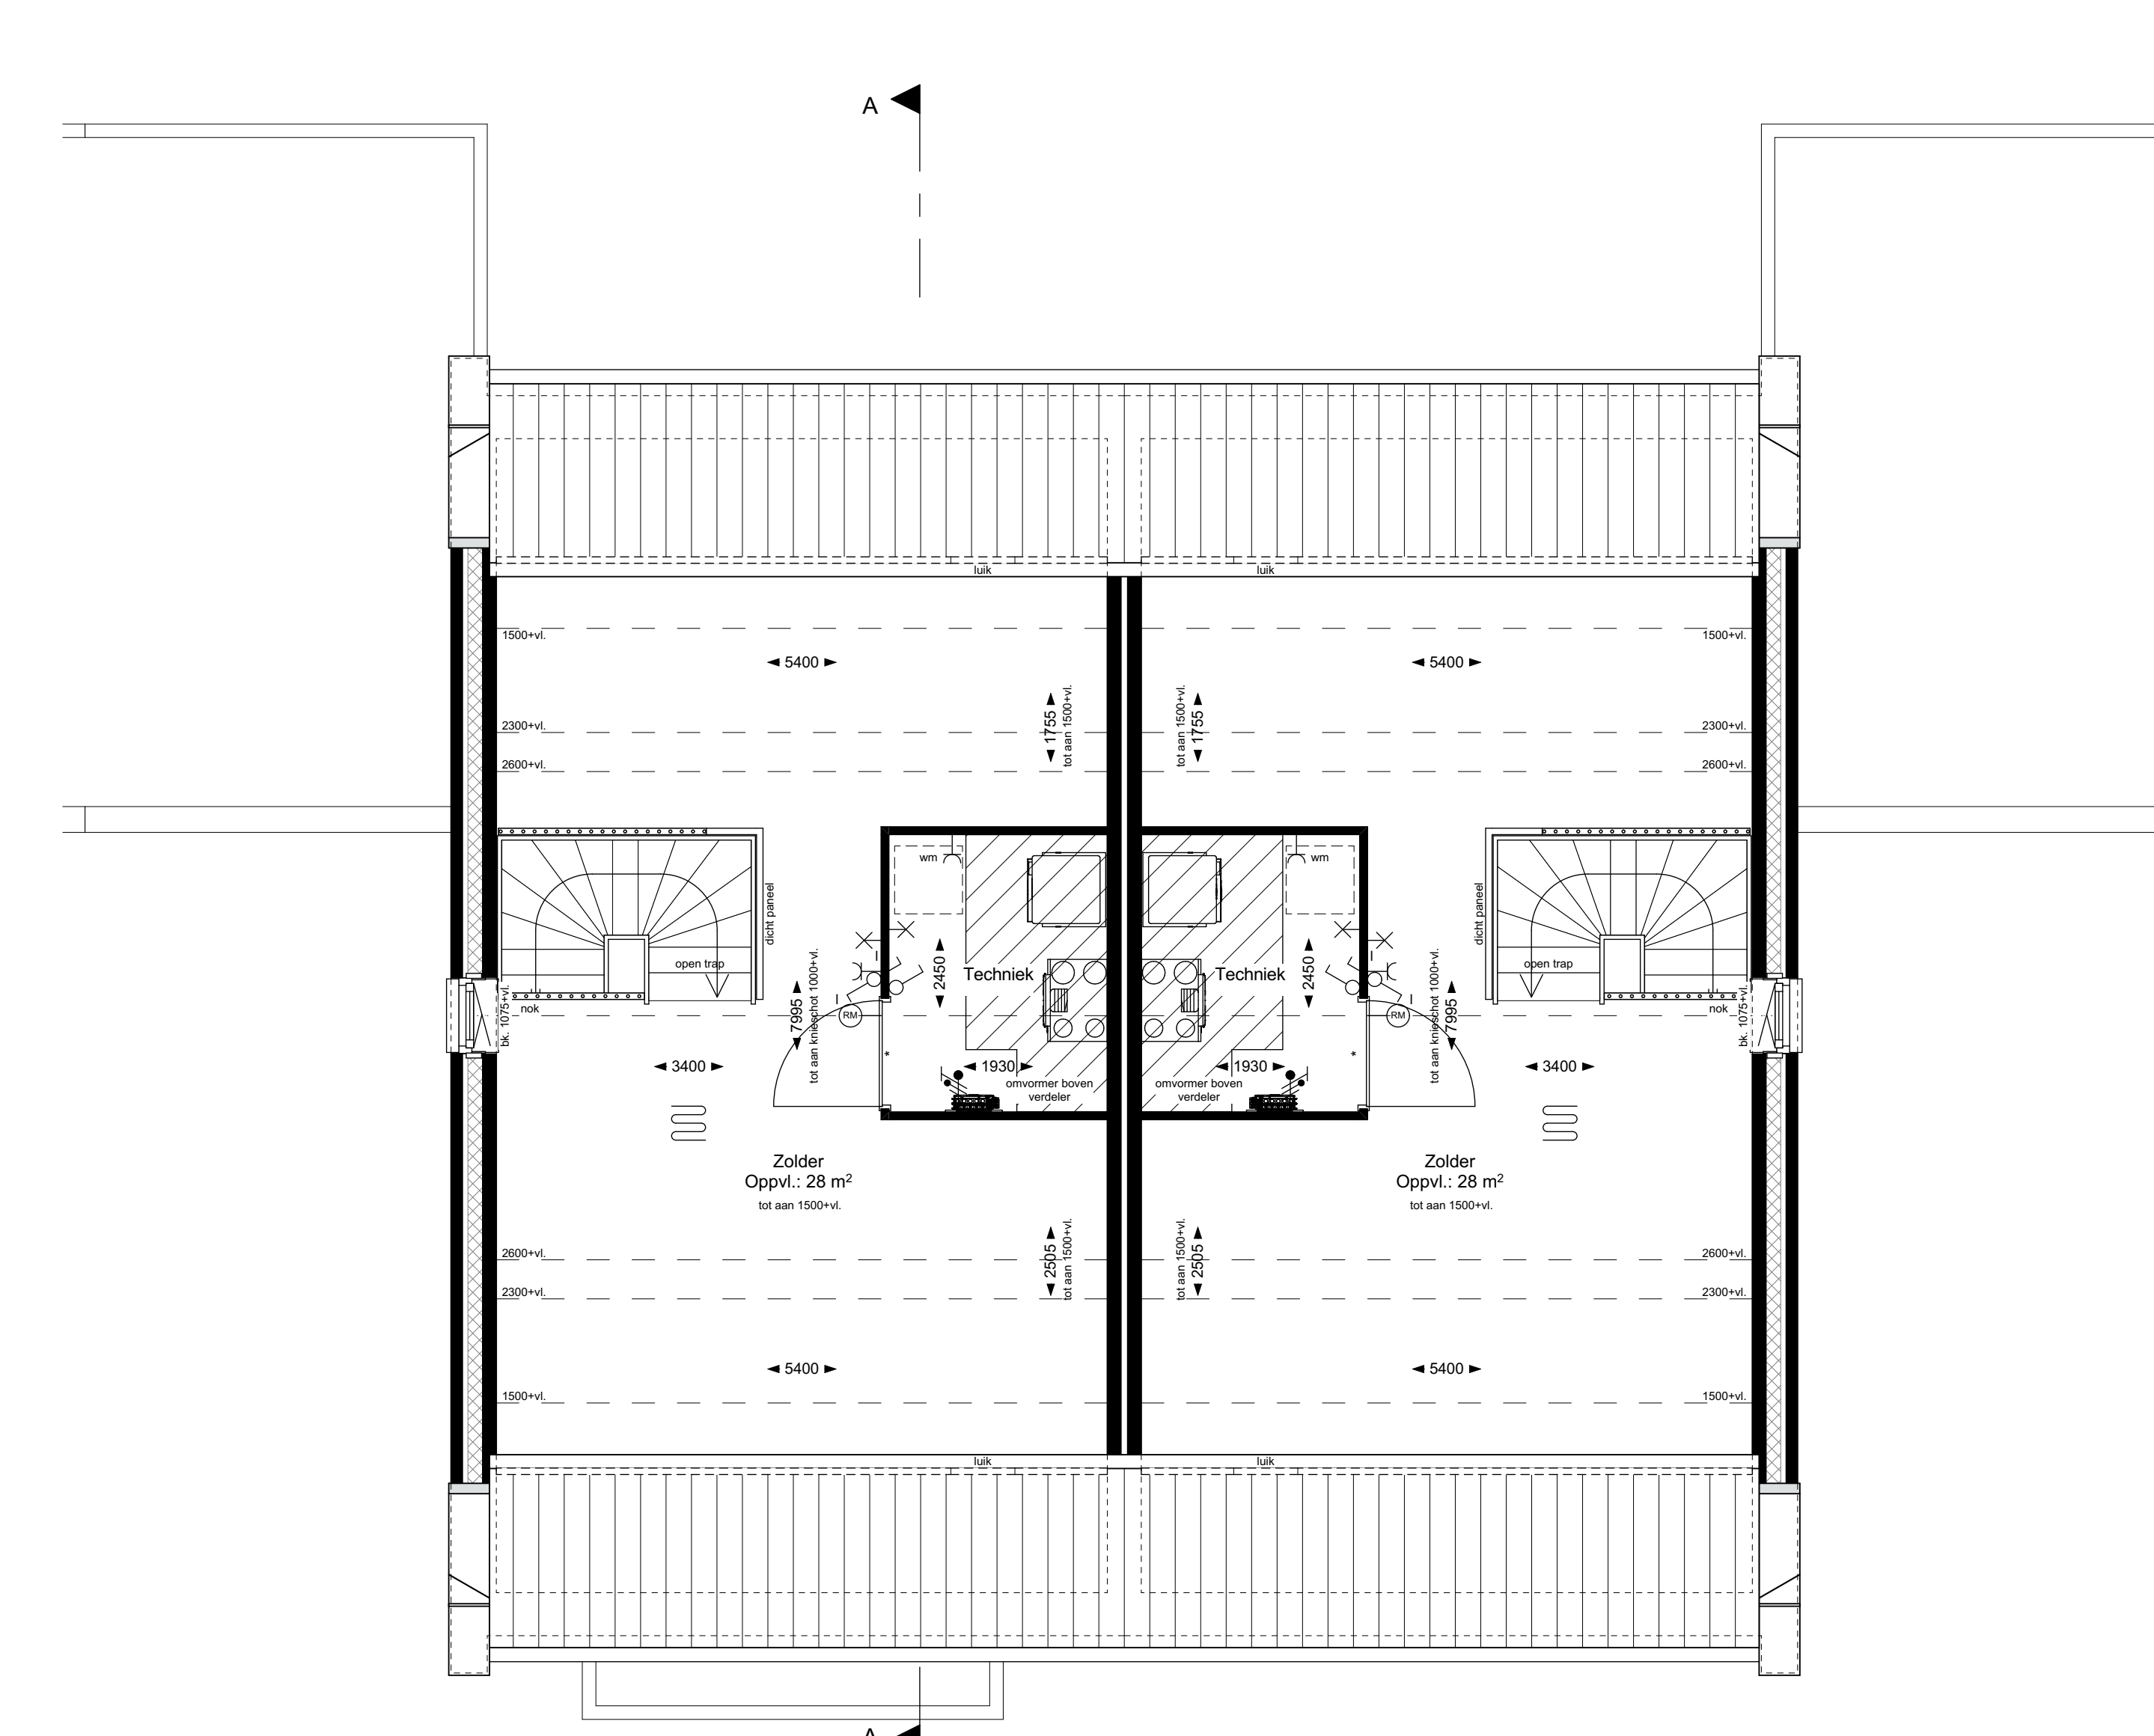

Bouwnummer 09
Type T1

2e VERDIEPING

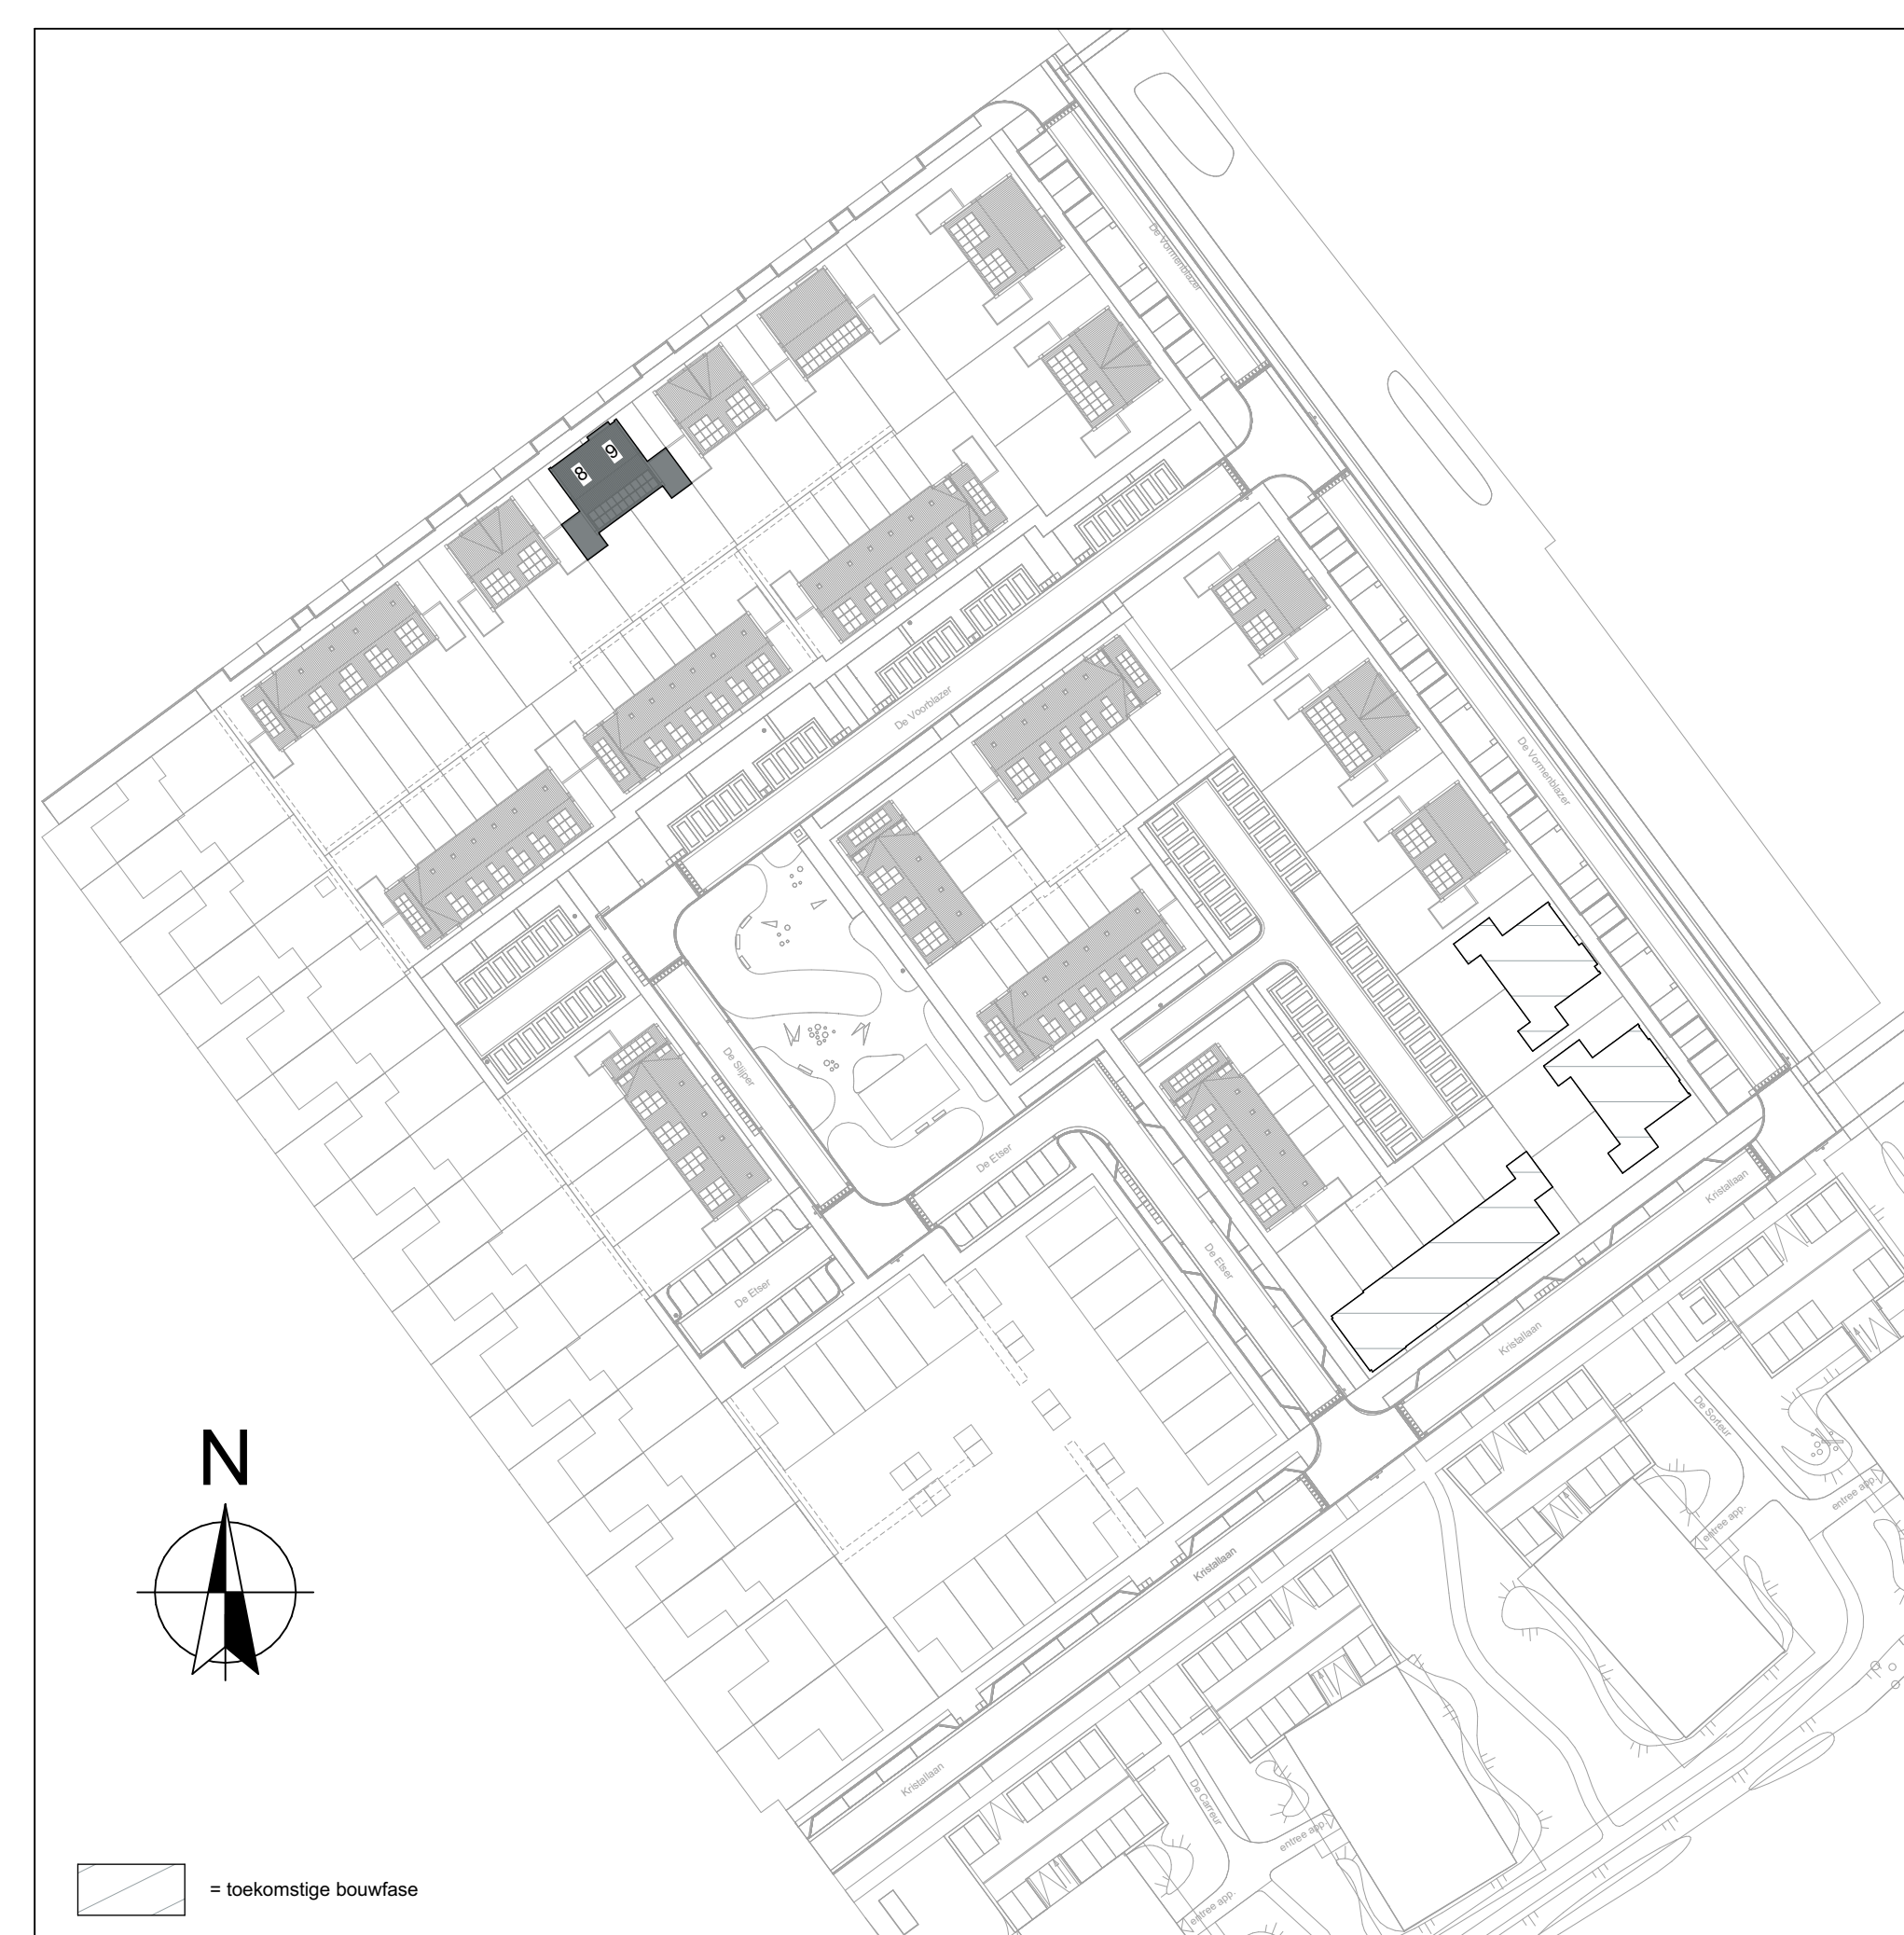

Renvooi symbolen

- opstelplaats wasmachine
- opstelplaats mechanische ventilatie unit voorzien van ventilatiegearing en warmtepompunit met de benodigde ruimte voor ledigtes en onderflood
- knusplak (geïsoleerd)
- ruimte voorzien van vloerverwarming
- verdelers vloerverwarming met of zonder omkering
- verwarming (elektrische radiator)
- luchtovervoerpunten mechanische ventilatie (plafond)
- luchtovervoerpunten mechanische ventilatie (plafond)
- omvormer pv-installatie
- ventilatie rooster
- hempelwaterafvoer
- WBBO 30R200° 1-richting
- stalen montagekozijn, met glas in bovenlicht
- stalen montagekozijn, met paneel in bovenlicht van toepassing bij trackwielmechaniek
- stalen montagekozijn, zonder bovenlicht met inoerprofiel in kozijn van toepassing bij trackwielmechaniek
- oppervlakte krijtstrep

Renvooi elektra

- schakelaar enkel
- schakelaar dubbel
- schakelaar wissel
- schakelaar t.b.v. mechanische ventilatie
- wandcontactdoos
- wandcontactdoos dubbel
- aansluitpunt los
- aansluitpunt regeling mechanische ventilatie + CO (bedraad)
- aansluitpunt thermostaat (bedraad)
- lichtpunt plafond
- lichtpunt wand
- schakel
- bedradings
- ruimte voorzien van rookmelder (plafond/hook/wand) conform NEN2555

Renvooi gevelstenen

- Metselwerk Cassis, bruin geantraceerd
- Accentsteen i.c.m. Cassis Glasuursteen lichtbruin nuance
- Metselwerk Sello, rood geantraceerd
- Accentsteen i.c.m. Sello Glasuursteen blauw nuance
- Metselwerk Carma, grijs geantraceerd
- Accentsteen Carma Glasuursteen geel nuance
- Metselwerk Robina, oranje geantraceerd
- Accentsteen i.c.m. Robina Glasuursteen groen nuance

Disclaimer

De op deze tekening aangegeven maten zijn circa maten in millimeters en tussen de wanden/voeren gemeten, waarbij geen rekening is gehouden met enige verslechtering, slijtage, afwijking, etc. Aan de op deze tekening aangegeven maten kunnen geen rechten worden ontleend. De positieve aanwijzingen en installatie onderdelen zijn indicatief op tekening aangegeven. De exacte maten en posities zullen na berekening in het werk door de installateur worden bepaald en kunnen afwijken van deze tekening.

Nieuwbouw
IN DE BUURT
Broekgraaf

BLAD
VK-04, verkooptekening bouwnummer(s) 8 en 9

PROJECT
"In de buurt" Broekgraaf te Leerdam - Fase 2

Plattegronden, gevels en doorsneden
Tweekapper met erker, woningtype T1/T1-e sp

DATUM
25-01-2024

SCHAAL
1:50/100

Blokland GEBROEDERS
samen in ontwikkeling en bouw