



VOORGEVEL




RECHTERGEVEL




ACHTERGEVEL




LINKERGEVEL

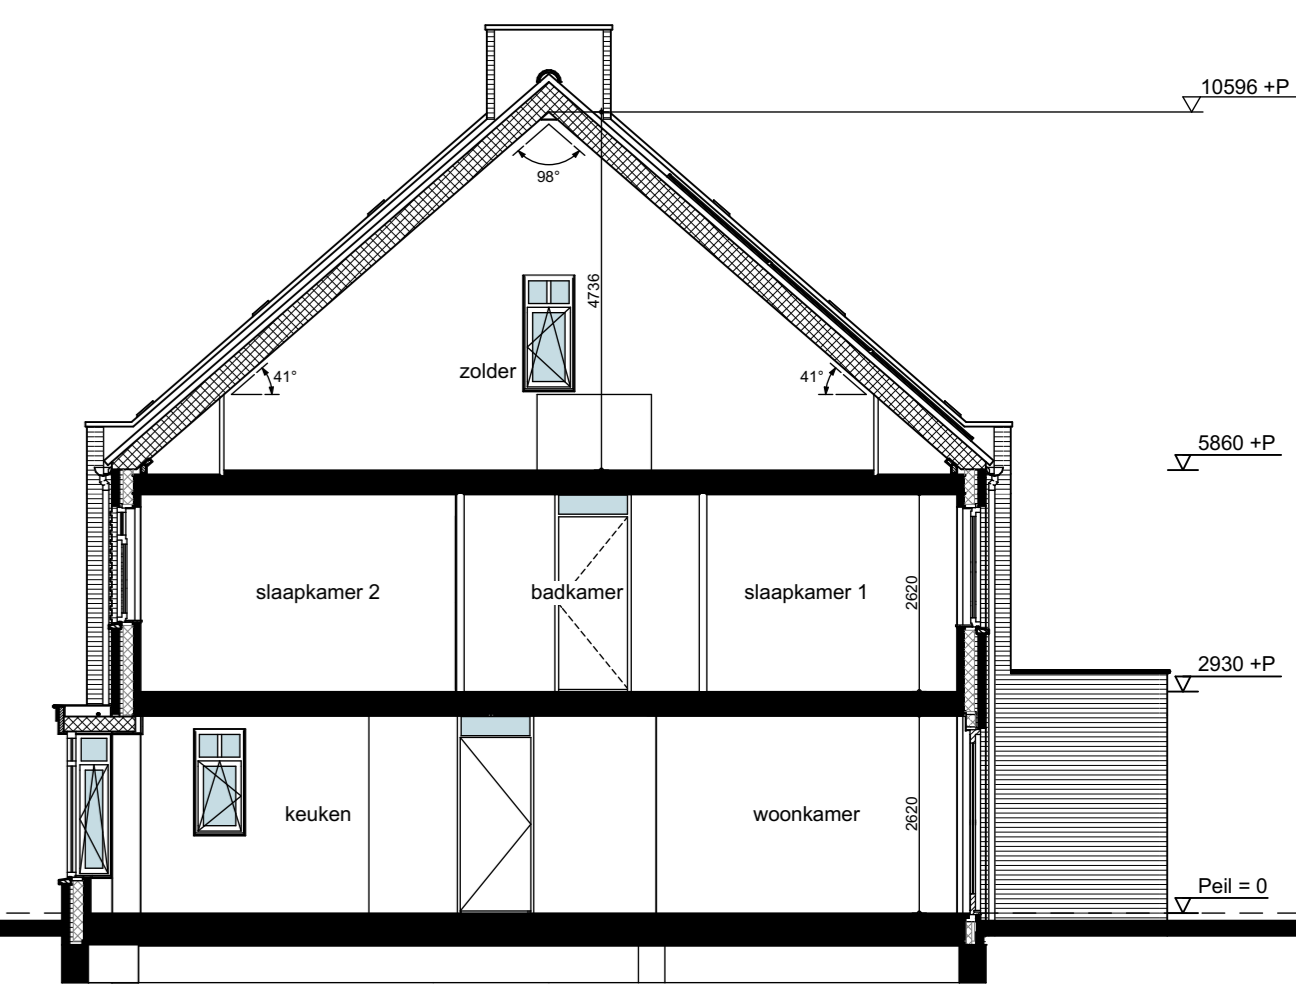


DOORSNEDE A-A

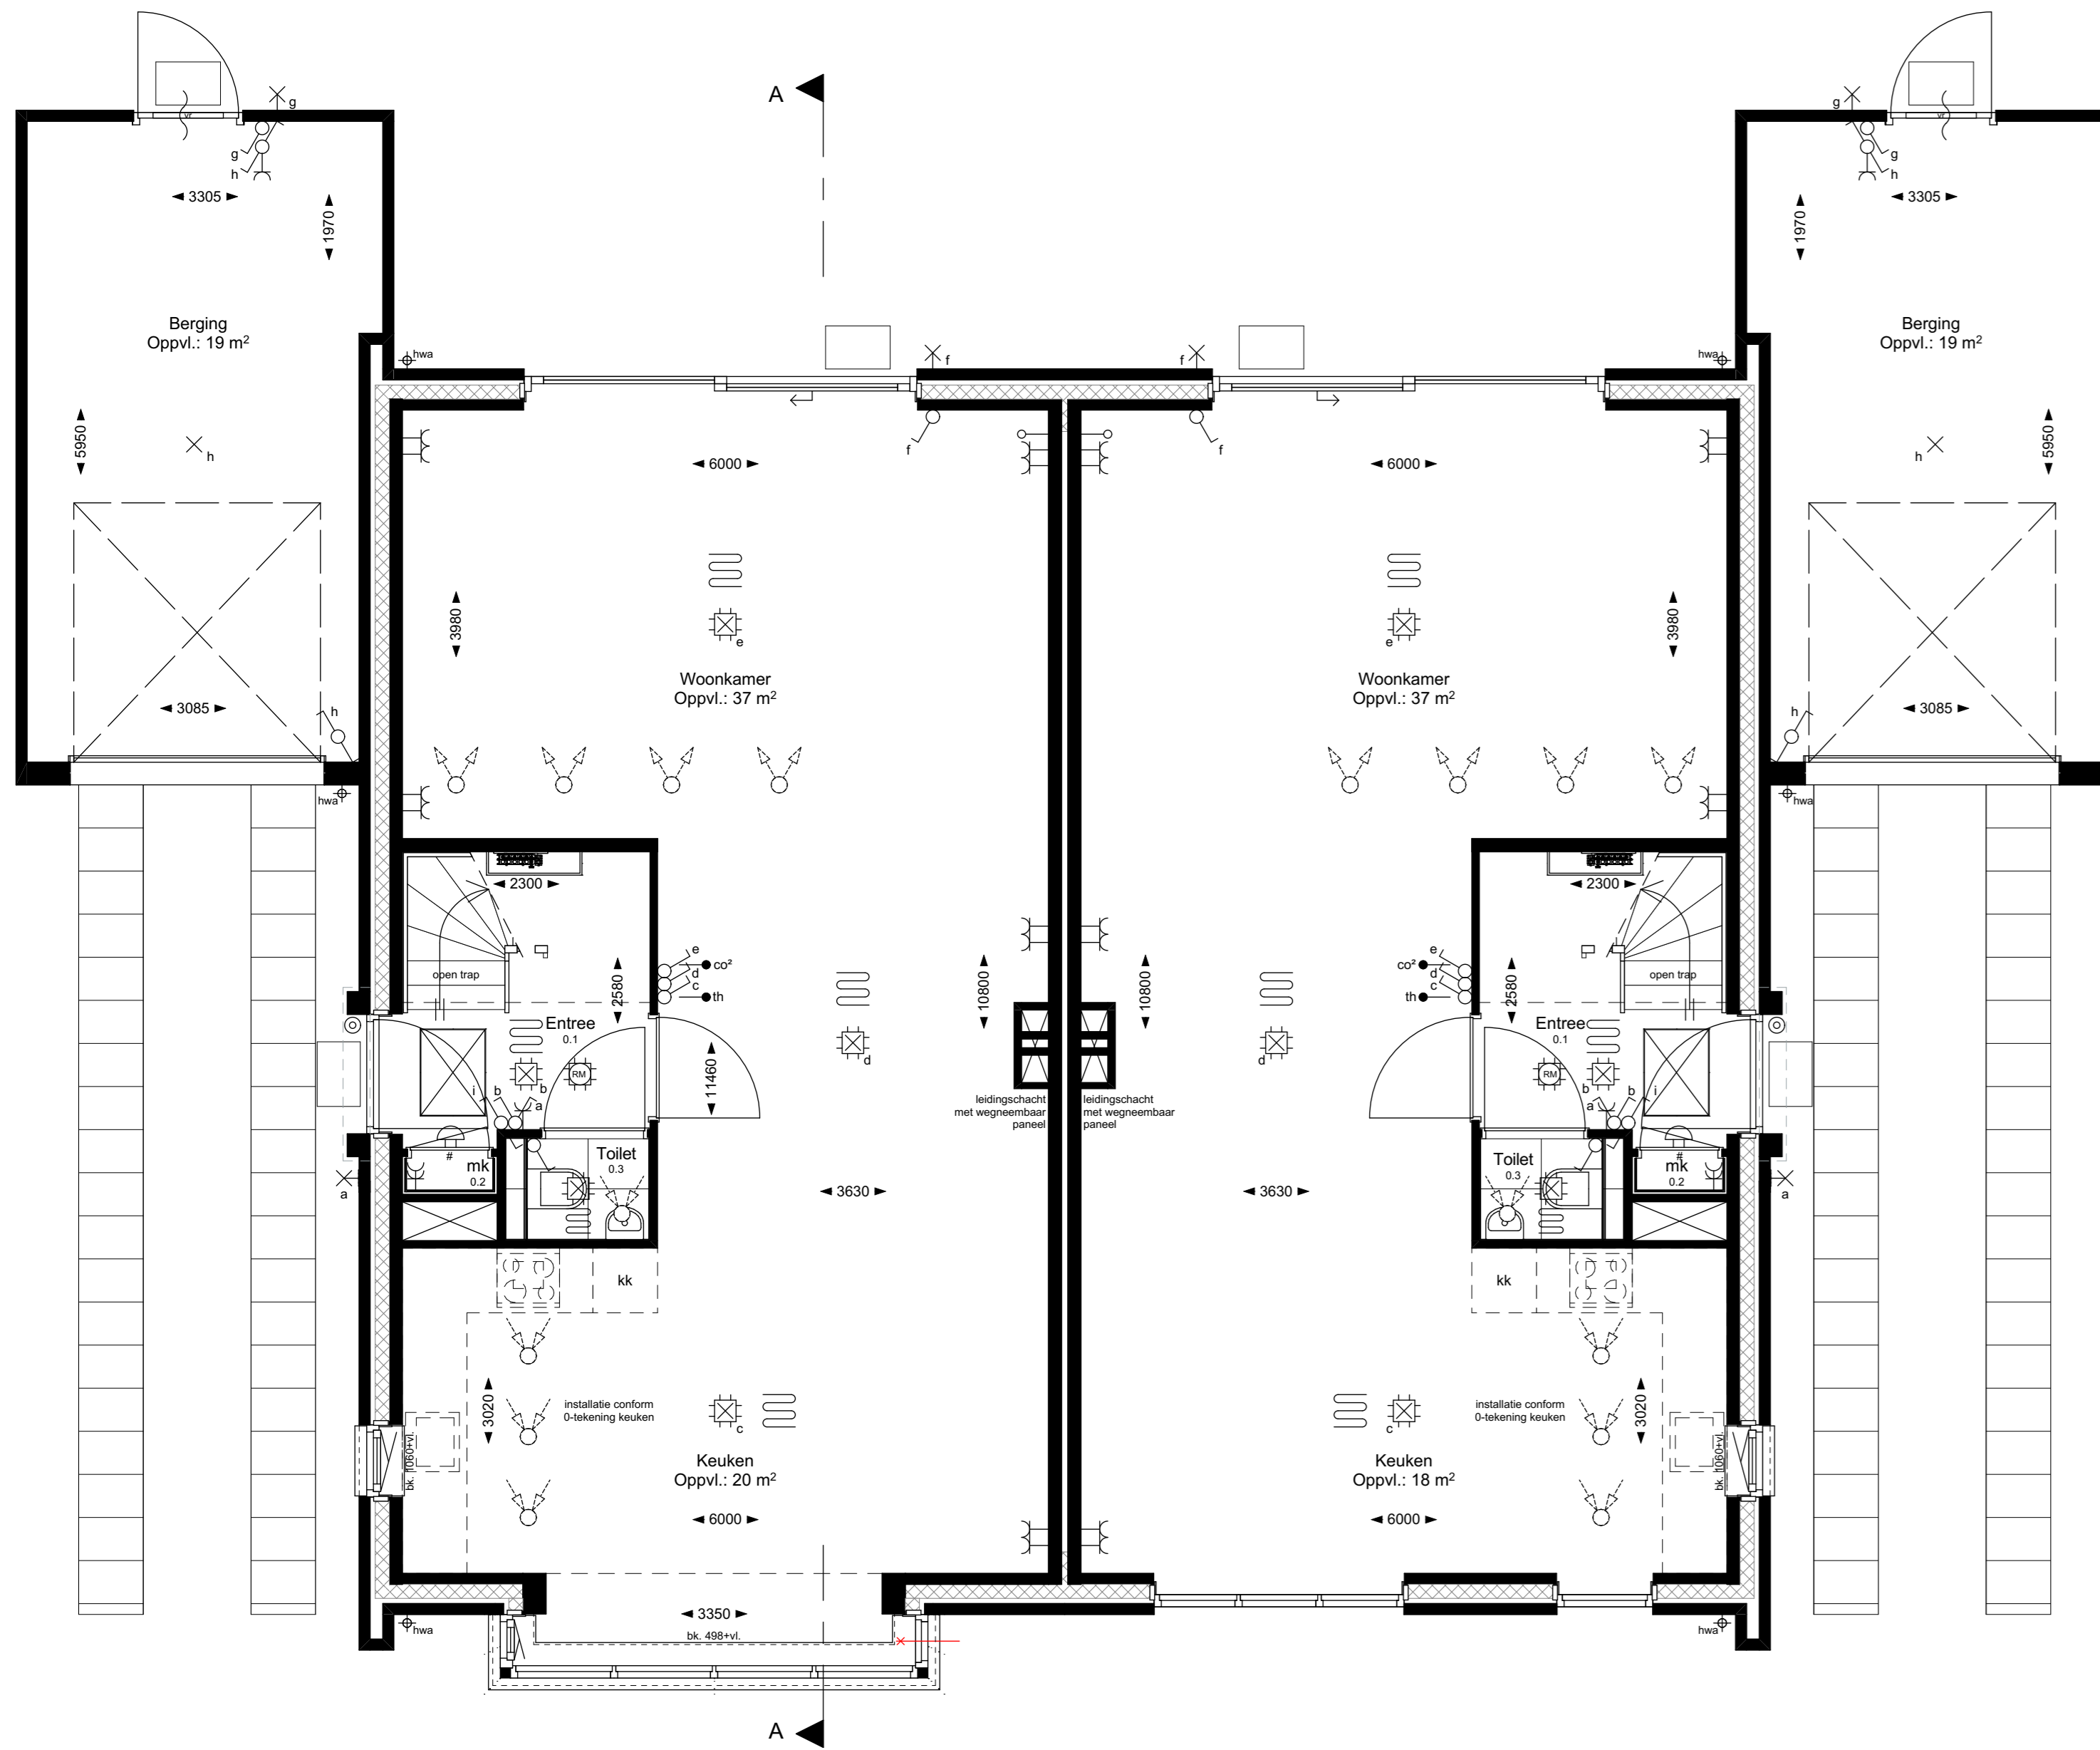


BEGANE GROND

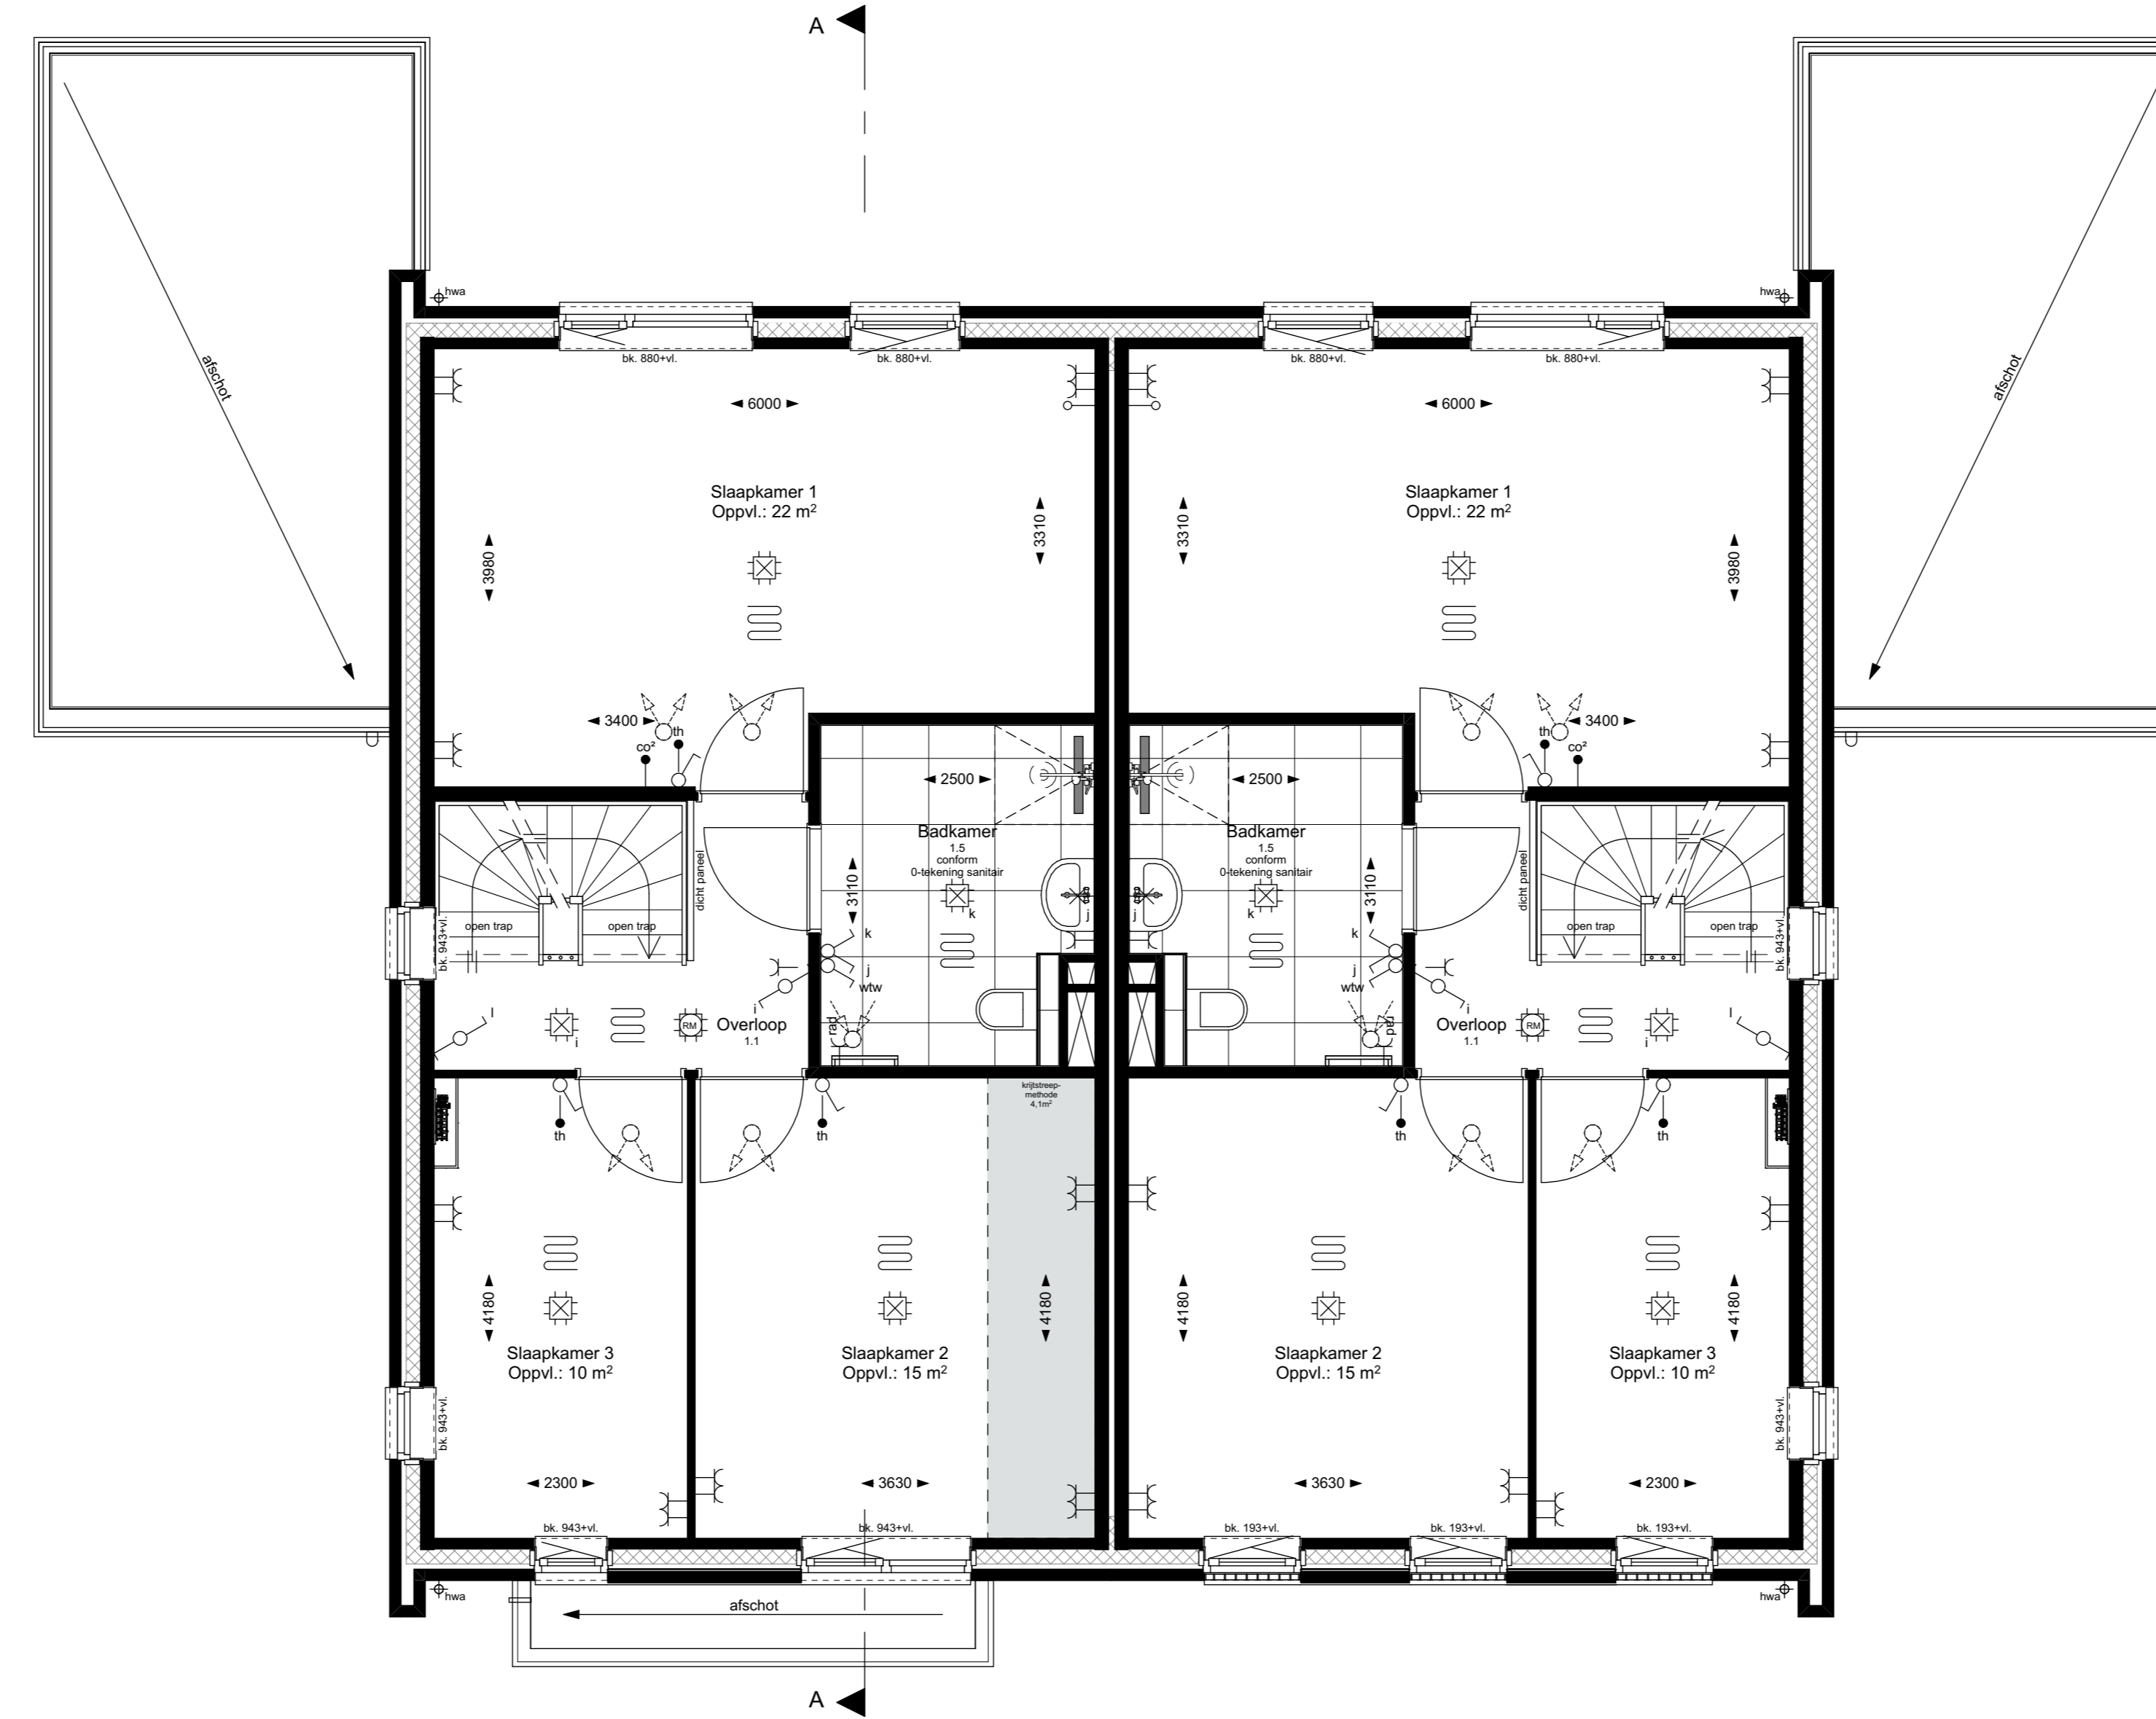

1e VERDIEPING

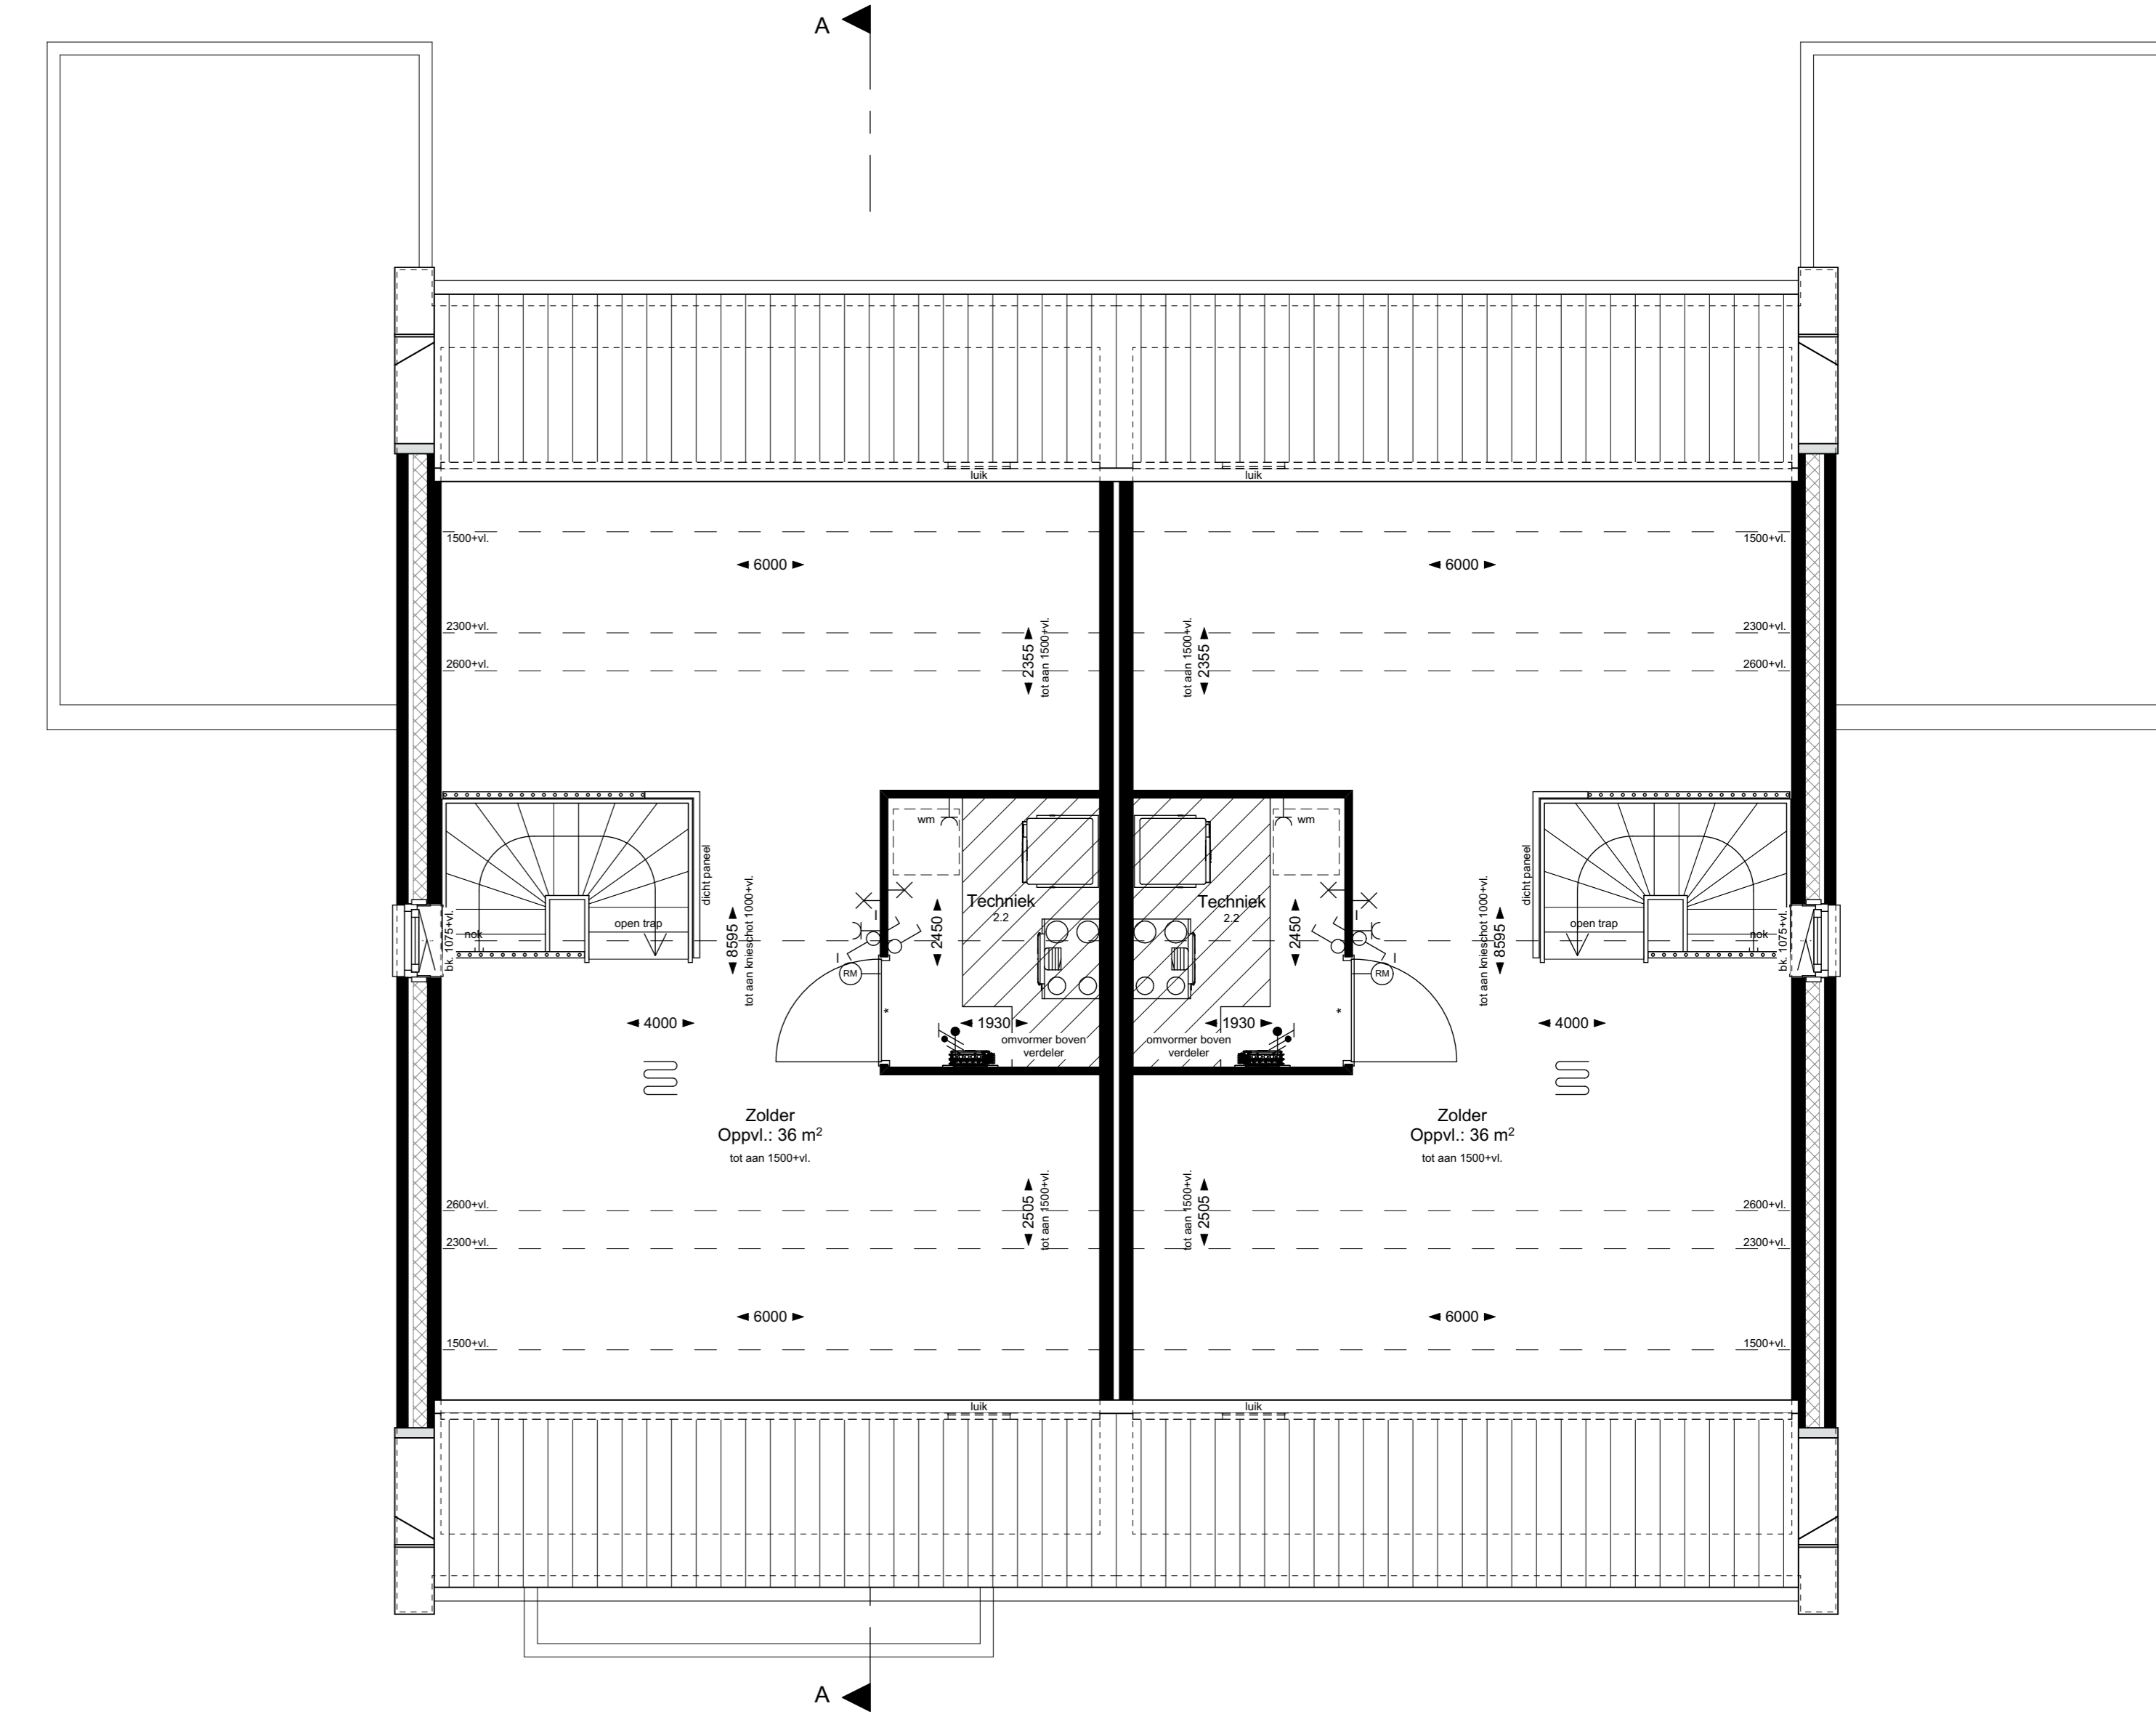

2e VERDIEPING

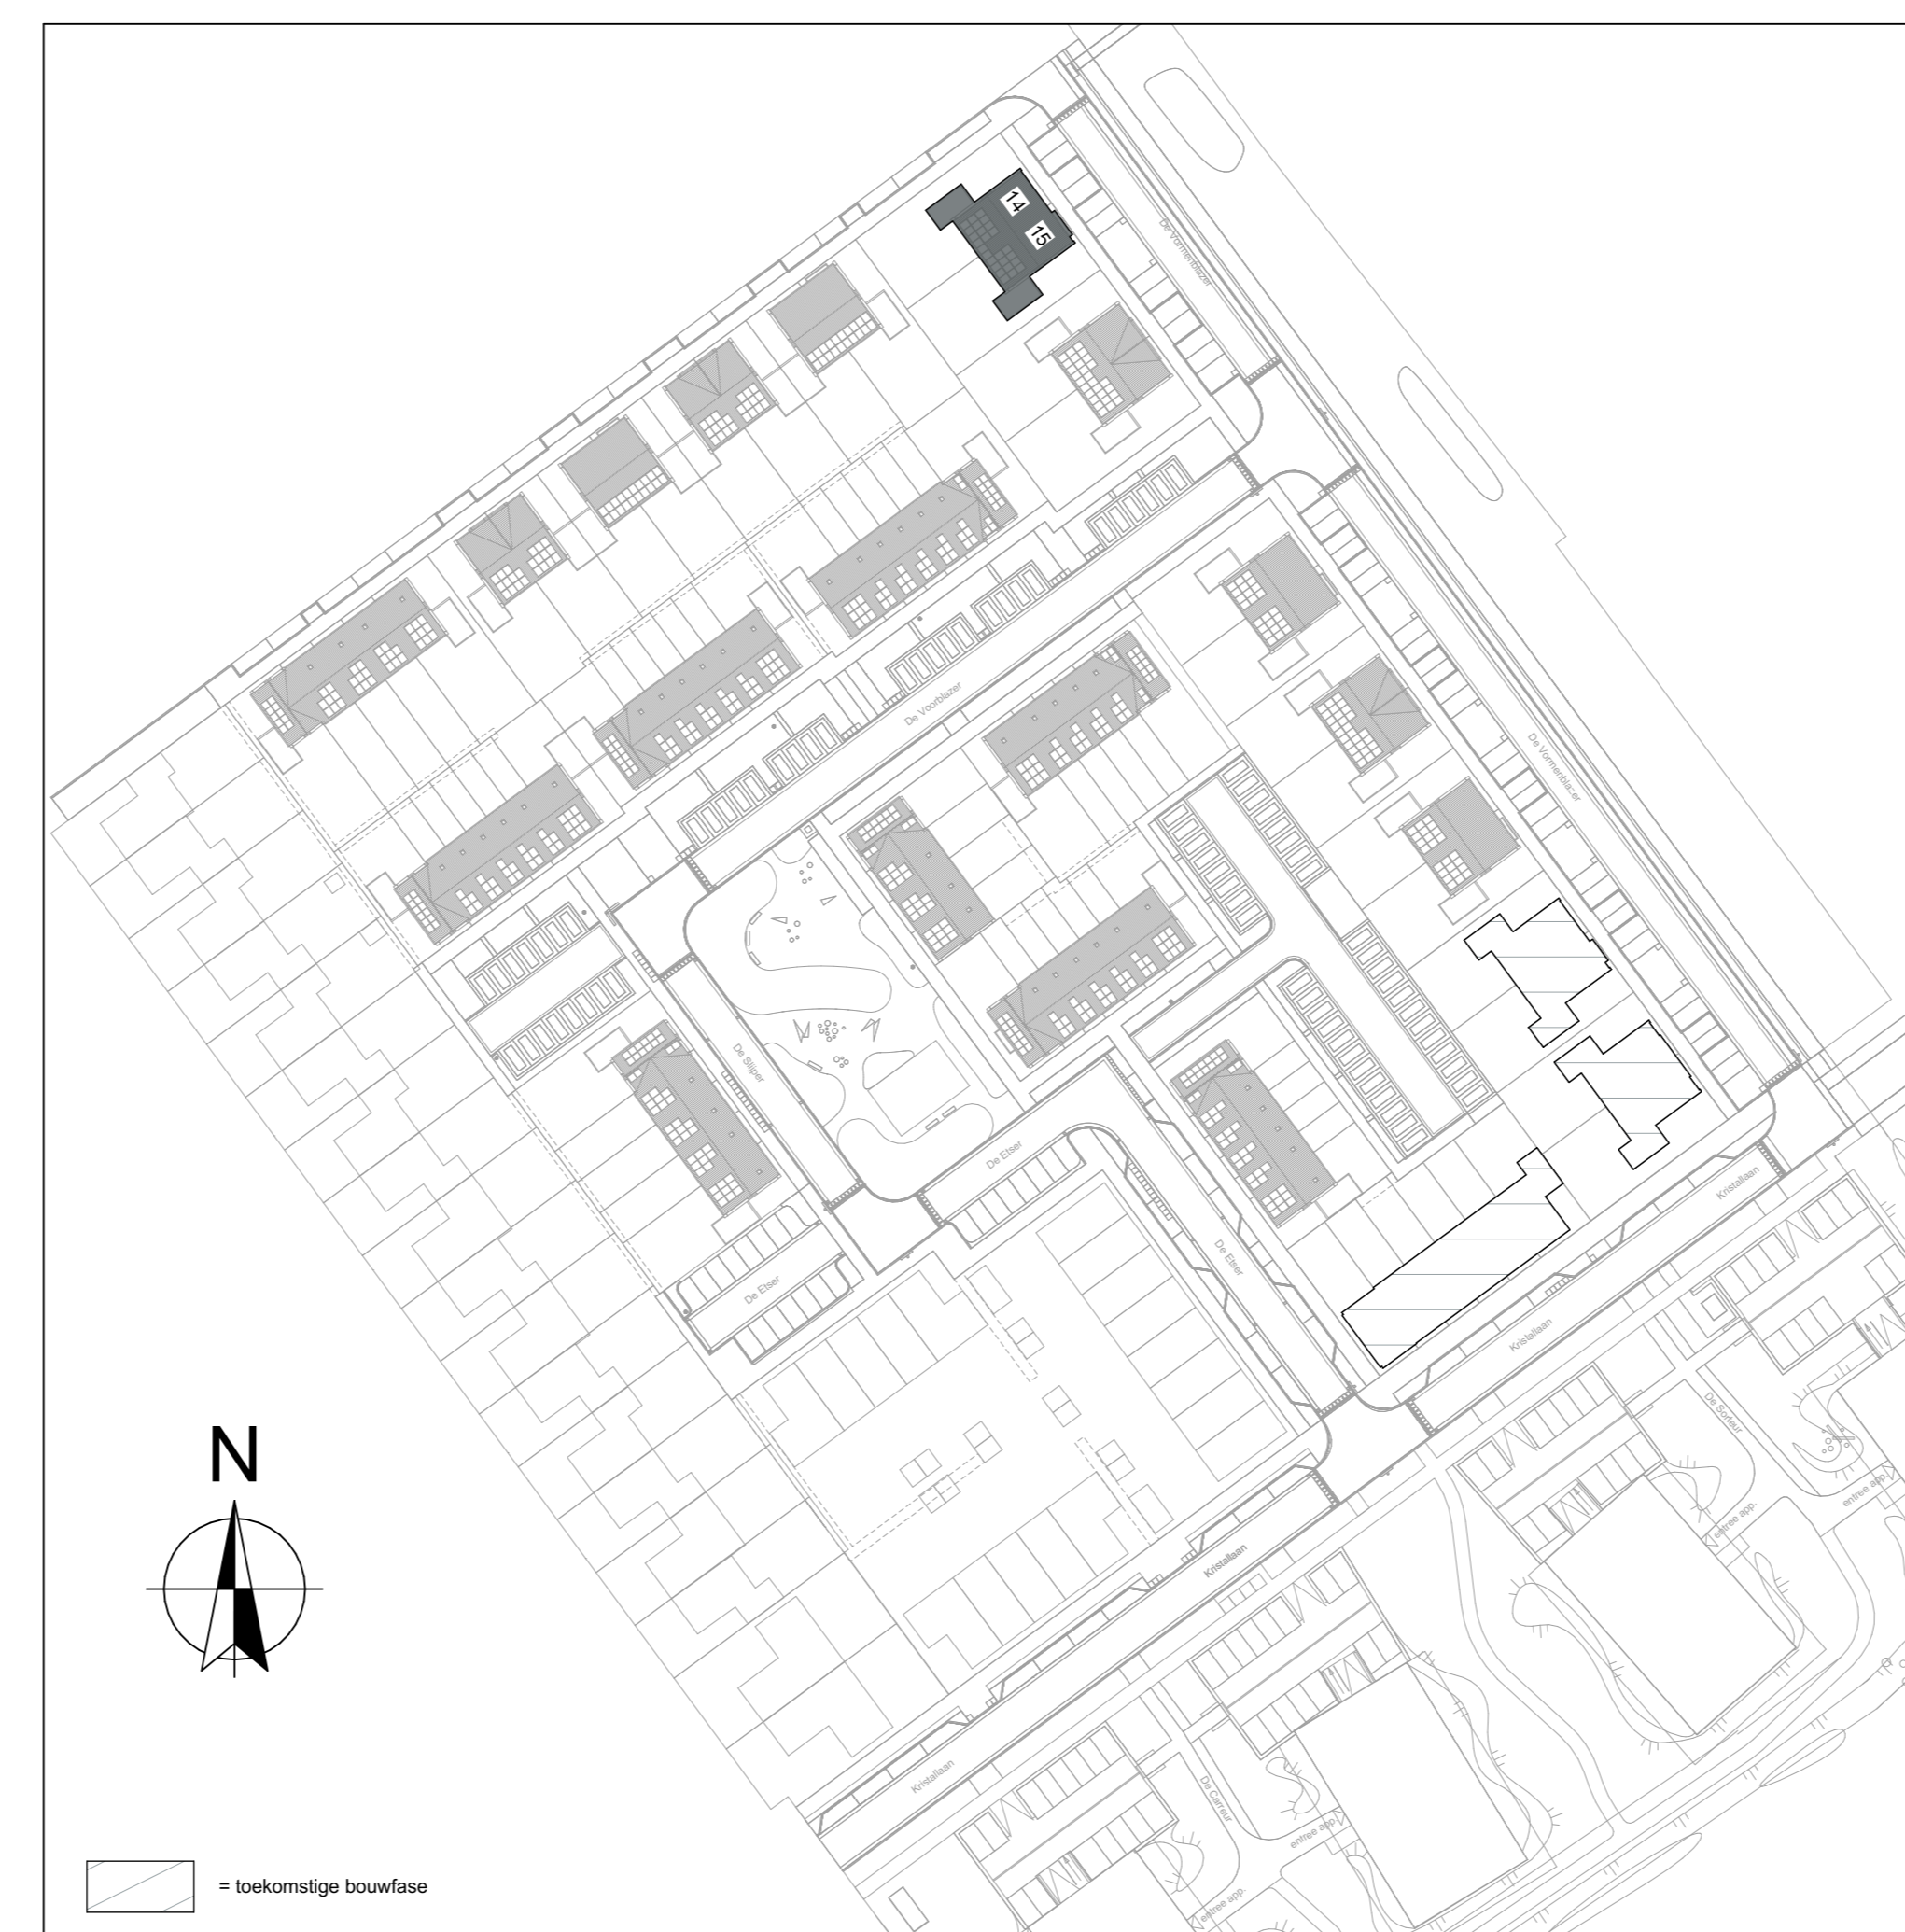

**Renvooi symbolen**

- optelplaat wasmachine
- optelplaat mechanische ventilatie unit voorzien van warmteopslag en warmtepomp met de benodigde aansluitingen voor ledigen en onderhoud
- knipspek (gipsleer)
- ruimte voorzien van vloerverwarming
- ventilator vloerverwarming met of zonder omkasting
- verwarming (elektrische radiator)
- luchtboevorpen mechanische ventilatie (plafond)
- luchtboevorpen mechanische ventilatie (plafond)
- omvormer pv-installatie
- ventilatie rooster
- hemelwaterafvoer
- WBBO 30R200\* 1-meting
- stalen montageskoepel, met glas in bovenzicht
- stalen montageskoepel, met paneel in bovenzicht van toepassing bij traplift/mobieltoestel
- oppeervlae krijstrap

**Renvooi elektra**

- schakelaar enkel
- schakelaar dubbel
- schakelaar wissel
- schakelaar 1-b.v. mechanische ventilatie
- wandcontactdoos
- wandcontactdoos dubbel
- aansluitpunt dubb
- aansluitpunt regeling mechanische ventilatie + CO (bedraad)
- aansluitpunt thermostaat (bedraad)
- lichtpunt plafond
- lichtpunt wand
- schak
- bedrader
- ruimte voorzien van rookmelder (plafond/rookmelder) conform NEN2555

**Renvooi gevelstenen**

- Metselwerk Cassis, bruin genueanceerd
- Accentstenen i.c.m. Cassis Glaszuursteen lichtbruin nuance
- Metselwerk Sato, rood genueanceerd
- Accentstenen i.c.m. Sato Glaszuursteen tauw nuance
- Metselwerk Camia, grijs genueanceerd
- Accentstenen Camia Glaszuursteen grijs nuance
- Metselwerk Robinia, oranje genueanceerd
- Accentstenen i.c.m. Robinia Glaszuursteen groen nuance

**Disclaimer**

De op deze tekening aangegeven maten zijn circa maten in millimeters en laten de wanden/vloeren gemeten, waartoe geen rekening is gehouden met arge veranderingen, afmeting, afmeting, etc. Aan de op deze tekening aangegeven maten kunnen geen rechten worden ontleend. De positieve aansluitingen en installatie onderdelen zijn indicatief op tekening aangegeven. De exacte aansluitingen en posities zullen na overlegging in het werk door de installateurs worden bepaald en kunnen afwijken van deze tekening.

**Nieuwbouw**

**IN DE BUURT**

**Broekgraaf**

---

BLAD  
**VK-07, verkooptekening bouwnummer(s) 14 en 15**

PROJECT  
**"In de buurt" Broekgraaf te Leerdam - Fase 2**

---

**Plattegronden, gevels en doorsneden**  
Tweekapper met erker, woningtype T3/T3-e sp

---

DATUM  
25-01-2024

SCHAAL  
1:50/100

---

**Blokland** GEBROEDERS  
samen in ontwikkeling en bouw