

TUINGEVEL BERGING

LINKERGEVEL DUBBELE BERGING


RECHTERGEVEL DUBBELE BERGING



ACHTERGEVEL BERGING


LINKERGEVEL ENKELE BERGING

RECHTERGEVEL ENKELE BERGING

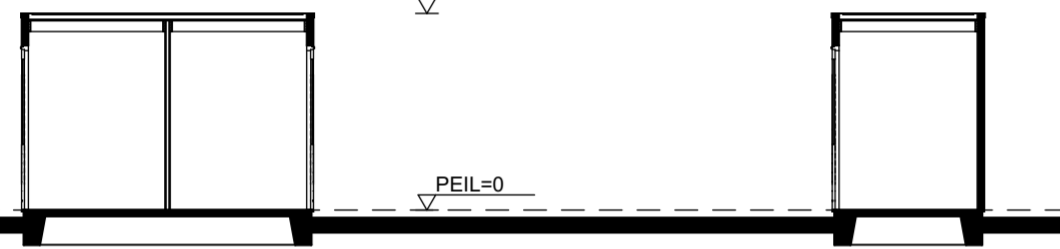

DOORSNEDE B-B


erfgrens/achterpad

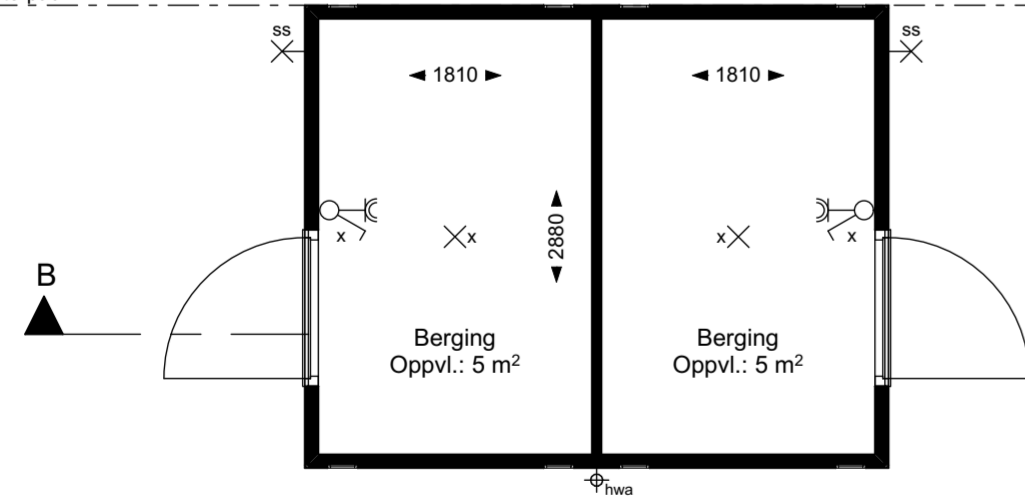

Bouwnummers: 4,21,23,27,29,35,37,42,44*,46,48*,50,52,55,57,61 en 63

Bouwnummers: 3,20,22,26,28,34,36,41,45*,47,49*,51,53,56,58,62 en 64

* de bergingen bij deze bouwnummers zijn over de horizontale as gespiegeld

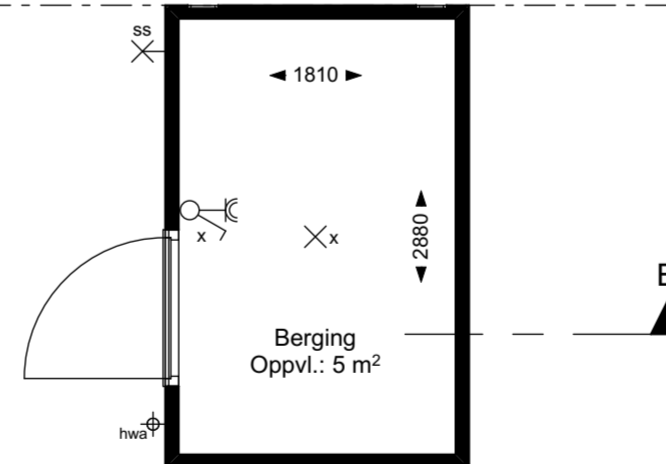

Bouwnummers: 2,19,30(sp),33,40,59 en 65

BEGANE GROND

Nieuwbouw

IN DE BUURT

Broekgraaf

BLAD

VK-19, Verkooptekeningen bergingen

PROJECT

"In de buurt" Broekgraaf te Leerdam - Fase 2

Plattegronden, gevels en doorsneden

Vrijstaande bergingen

DATUM

25-01-2024

SCHAAL

1:50/100