



BO-0200 BEGANE GROND BO-0205 BEGANE GROND BO-0500 BEGANE GROND BO-0220 BEGANE GROND BO-0240 BEGANE GROND




VOORGEVEL VOORGEVEL VOORGEVEL

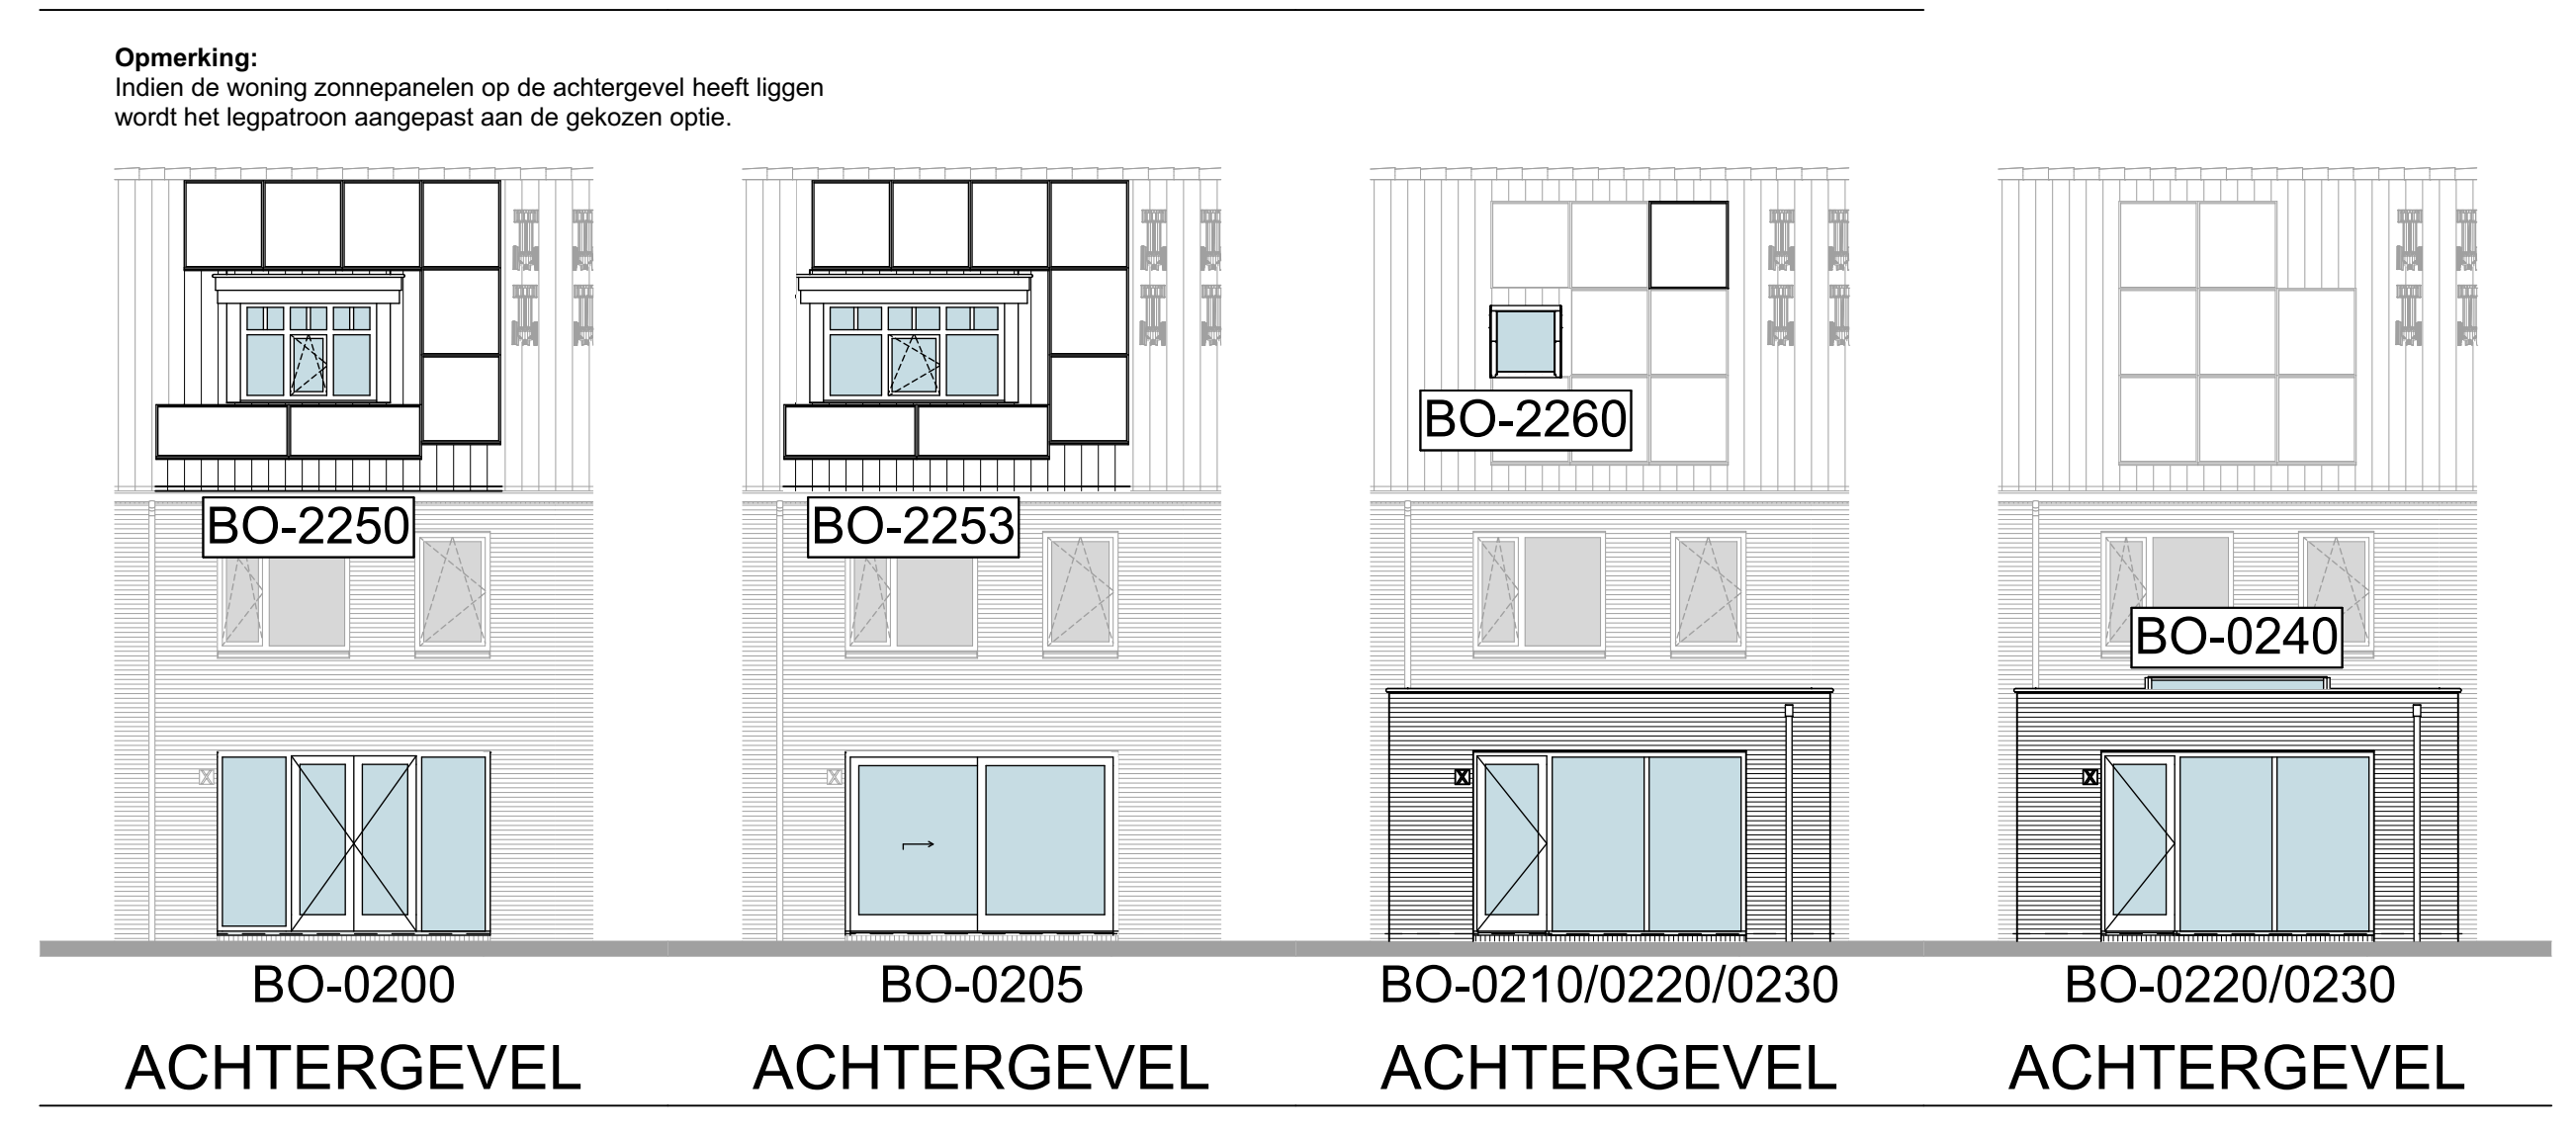


BO-0200 BO-0205 BO-0210/0220/0230 BO-0220/0230  
 ACHTERGEVEL ACHTERGEVEL ACHTERGEVEL ACHTERGEVEL

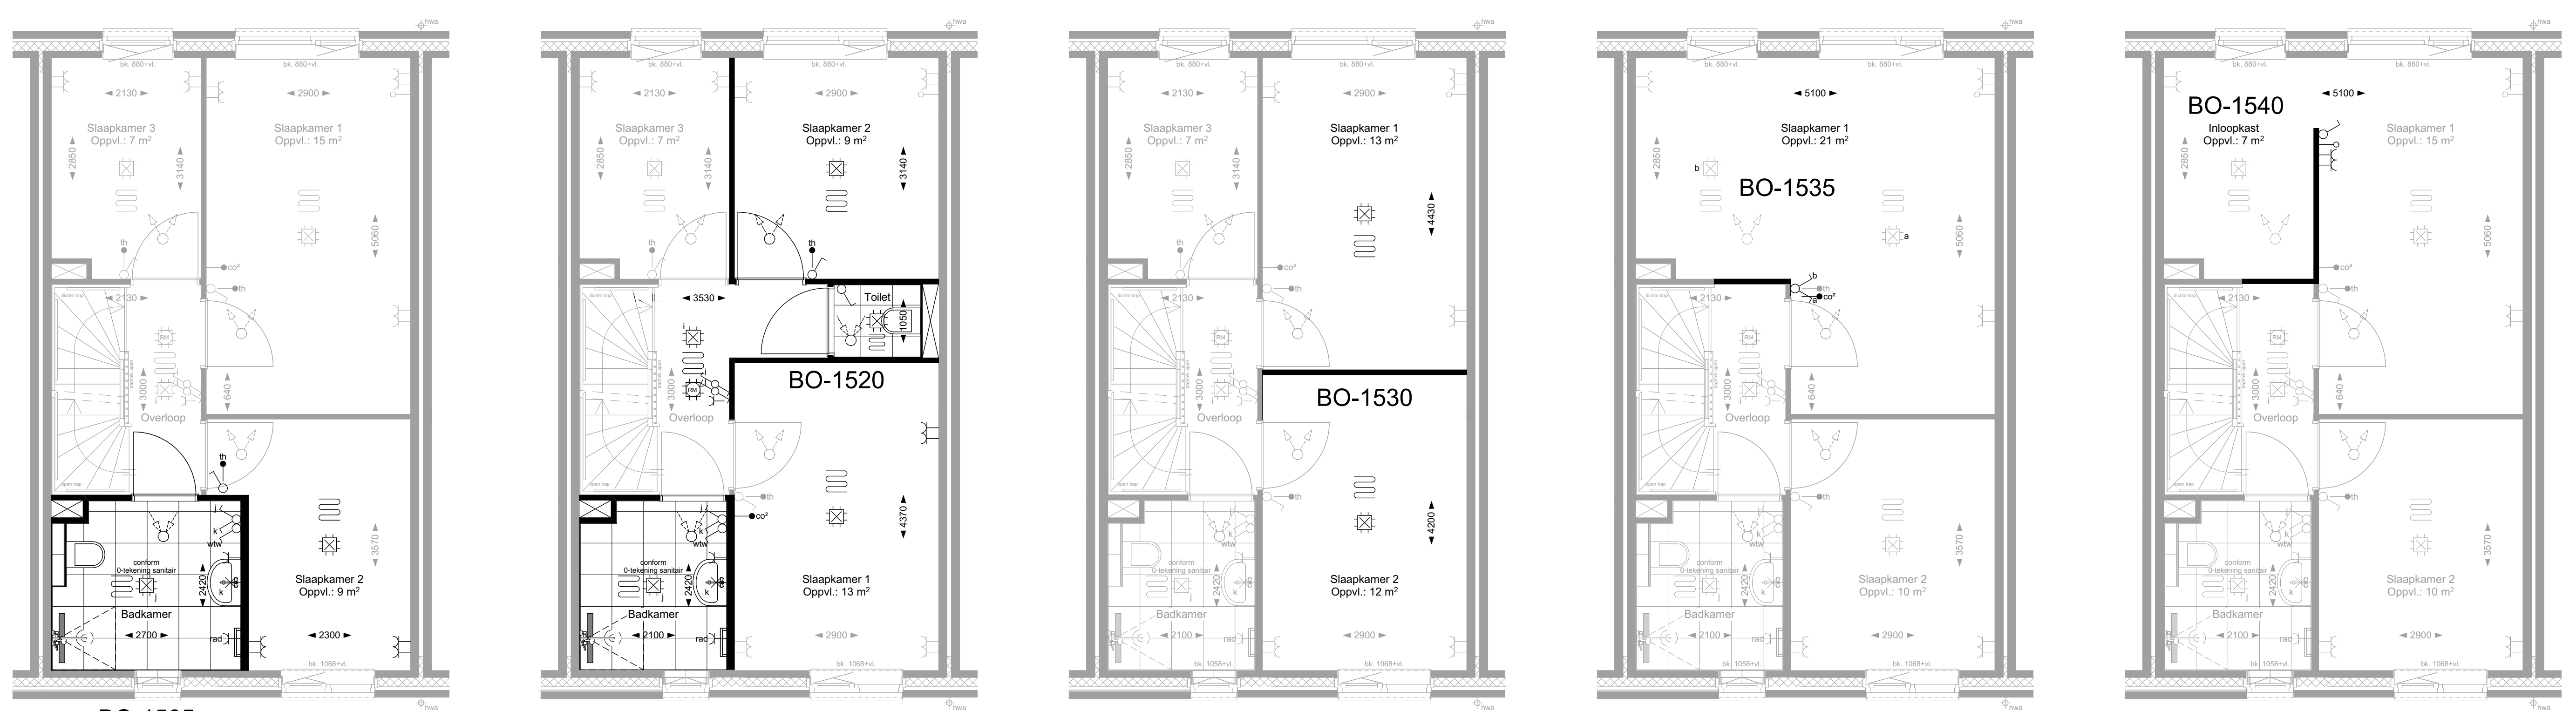

BO-1505 1e VERDIEPING BO-1520 1e VERDIEPING BO-1530 1e VERDIEPING BO-1535 1e VERDIEPING BO-1540 1e VERDIEPING

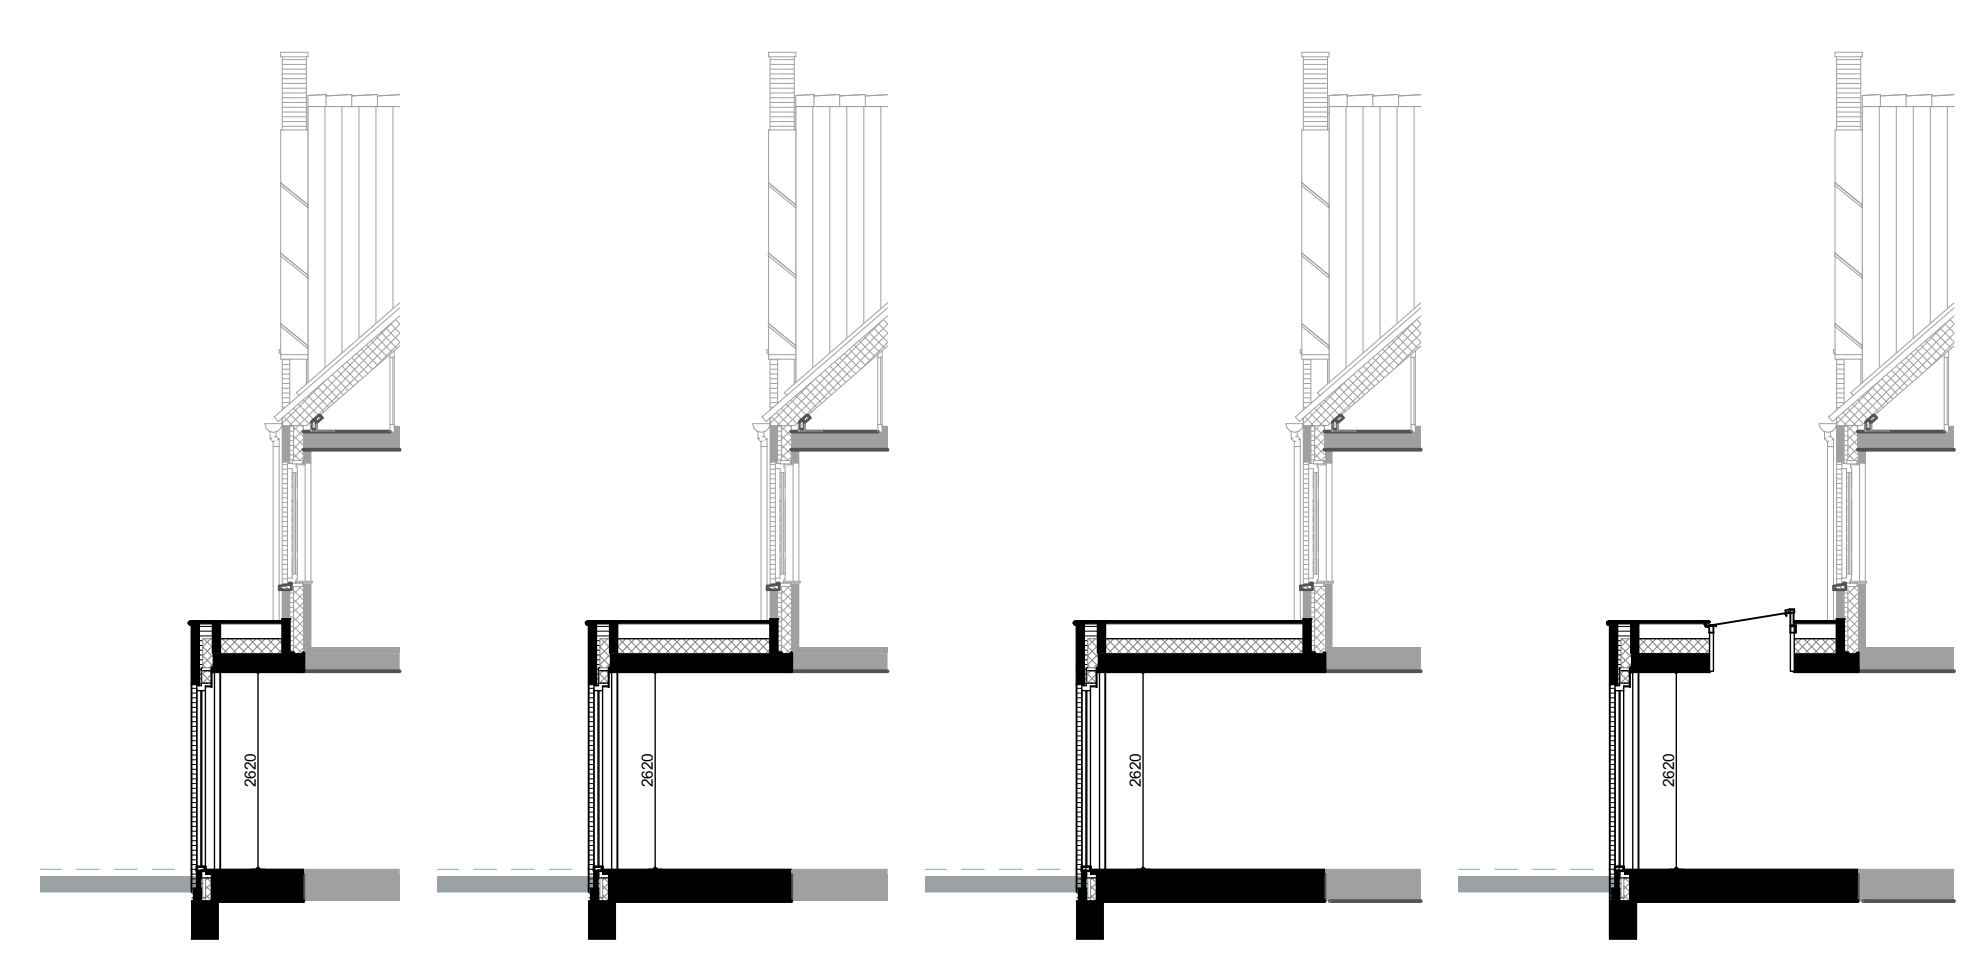

DOORSNEDE DOORSNEDE DOORSNEDE DOORSNEDE  
 BO-0210 BO-0220 BO-0230 BO-0230 & 0240

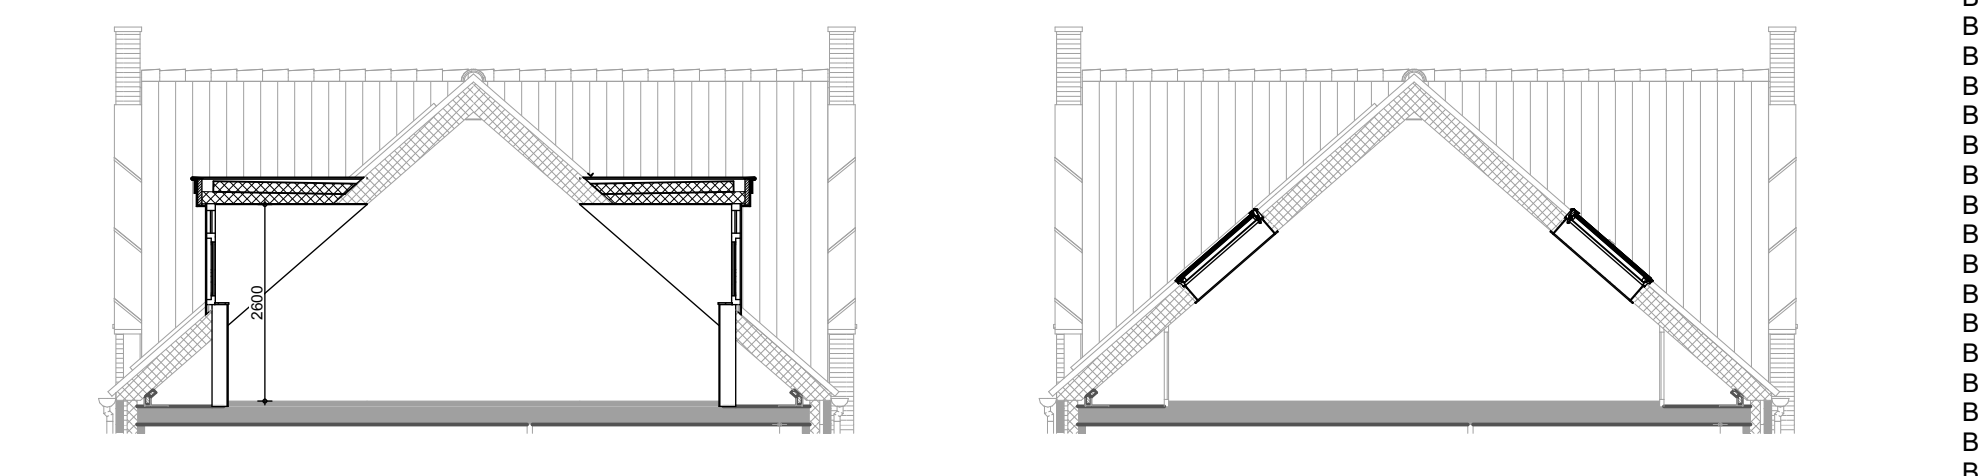

DOORSNEDE DOORSNEDE  
 BO-2050/2053/2250/2253 BO-2060/2260

Optiecode	Omschrijving optie
BO-0200	Tuindeuren met zijlichten in achtergevel in plaats van standaard pui
BO-0205	Schuifpui in achtergevel in plaats van standaard pui
BO-0210	Uitbouw 1,2 meter achtergevel
BO-0220	Uitbouw 2,4 meter achtergevel
BO-0230	Uitbouw 3,0 meter achtergevel
BO-0240	Daklicht in uitbouw (mogelijk vanaf uitbouw 2,4 meter)
BO-0500	Trappkast onder dichte trap
BO-1505	Vergroten badkamer met 60 cm
BO-1520	Separat toilet op verdieping. Let op: dan wel standleiding in woonkamer en zolder
BO-1530	Wand tussen slaapkamer 1 en 2 verplaatsen
BO-1535	Slaapkamer 1 en 3 samenvoegen
BO-1540	Intloopkast creëren van slaapkamer 3
BO-2154	Dakkapel zijvlak breedte 1,8 meter
BO-2050	Dakkapel breed 1,8m voorgevel
BO-2053	Dakkapel breed 2,4m voorgevel
BO-2060	Dakvenster voorgevel 94 x 140 centimeter (links van buitenaf gezien)
BO-2061	Dakvenster voorgevel 94 x 140 centimeter (rechts van buitenaf gezien)
BO-2250	Dakkapel breed 1,8m achtergevel
BO-2253	Dakkapel breed 2,4m achtergevel
BO-2510	Dakvenster achtergevel 94 x 140 centimeter (links van buitenaf gezien)
BO-2510	Indeling zolder 1 onbenoemde ruimte (en een techniekruimte)
BO-2520	Indeling zolder 2 onbenoemde ruimten (en een techniekruimte)



BO-2250 2e VERDIEPING BO-2253 2e VERDIEPING BO-2060 BO-2061 2e VERDIEPING BO-2061 2e VERDIEPING BO-2061 2e VERDIEPING

Nieuwbouw

IN DE BUURT

Broekgraaf

BLAD  
**VK-21, Verkooptekening opties rijwoningen**

PROJECT  
**"In de buurt" Broekgraaf te Leerdam - Fase 2**

Plattegronden en gevels  
 Rijwoningen, Rt (sp)

DATUM  
 25-01-2024

SCHAAL  
 1:50/100

