


BO-0205
ACHTERGEVEL


BO-0210/0220
ACHTERGEVEL

BO-2262
ACHTERGEVEL

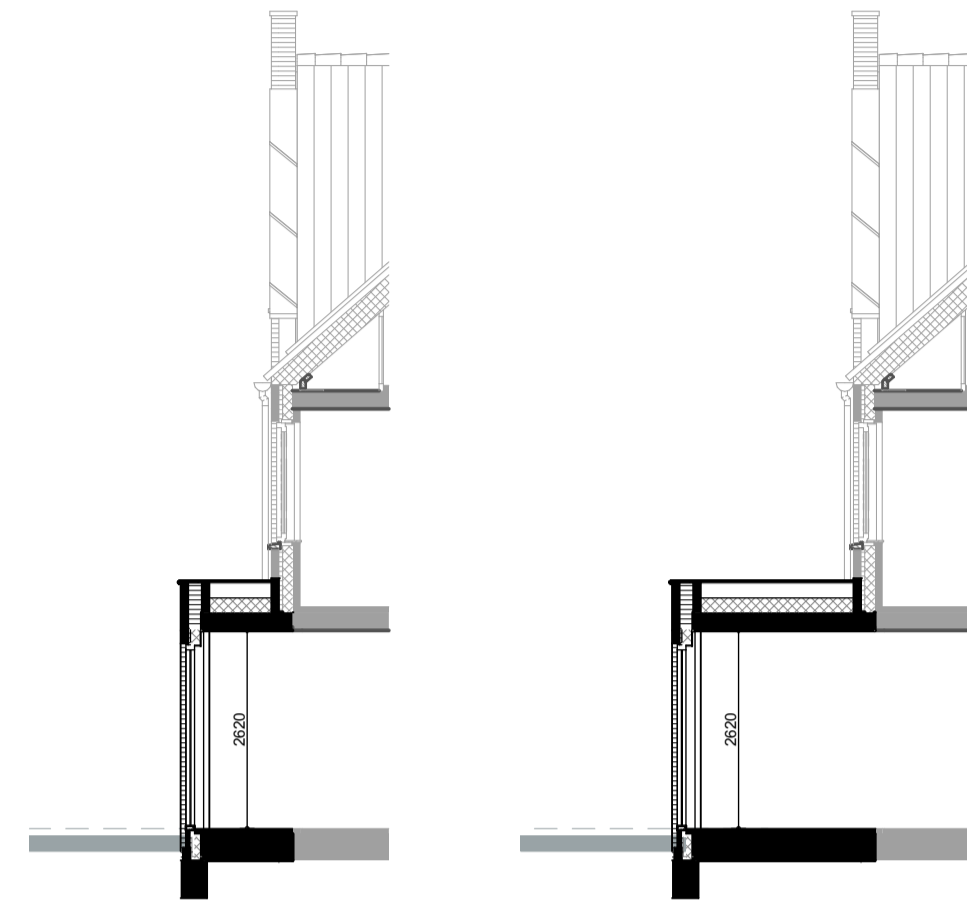


DOORSNEDE
BO-0210

DOORSNEDE
BO-0220

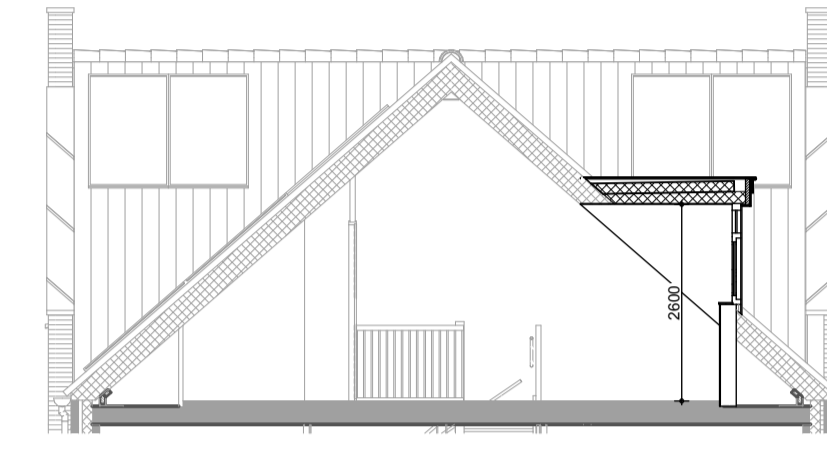


DOORSNEDE
BO-2250

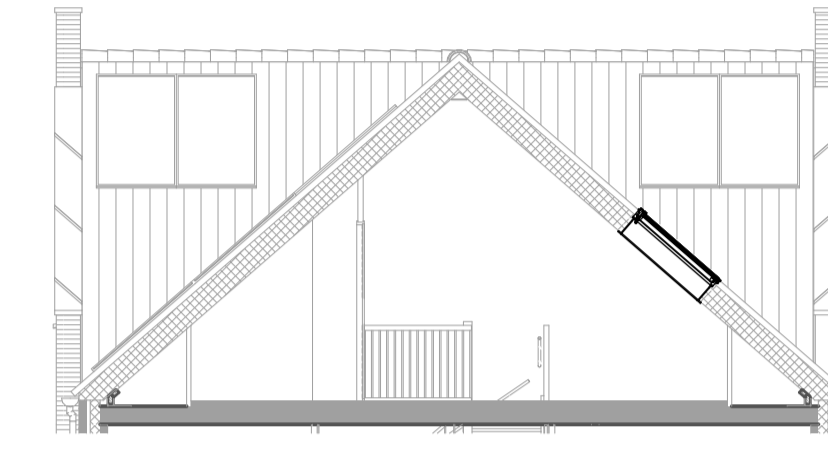


DOORSNEDE
BO-2260


| Optiecode | Omschrijving optie |
|-----------|--|
| BO-0205 | Schuifpui in achtergevel in plaats van standaard pui |
| BO-0210 | Uitbouw 1,2 meter achtergevel |
| BO-0220 | Uitbouw 2,4 meter achtergevel |
| BO-0501 | Trapkast onder open trap |
| BO-2250 | Dakkapel breed 1,8m achtergevel (* behoudens bij blok 17, bnrs. 56,57,58,59) |
| BO-2260 | Bestaand dakvenster vergroten naar 94 x 140 cm (* behoudens bij blok 17, bnrs. 56,57,58,59) |
| BO-2262 | Dakvenster 94 x 140 cm in achtergevel bij blok 17 (bnrs. 56,57,58,59) en verplaatsen PV-paneel |

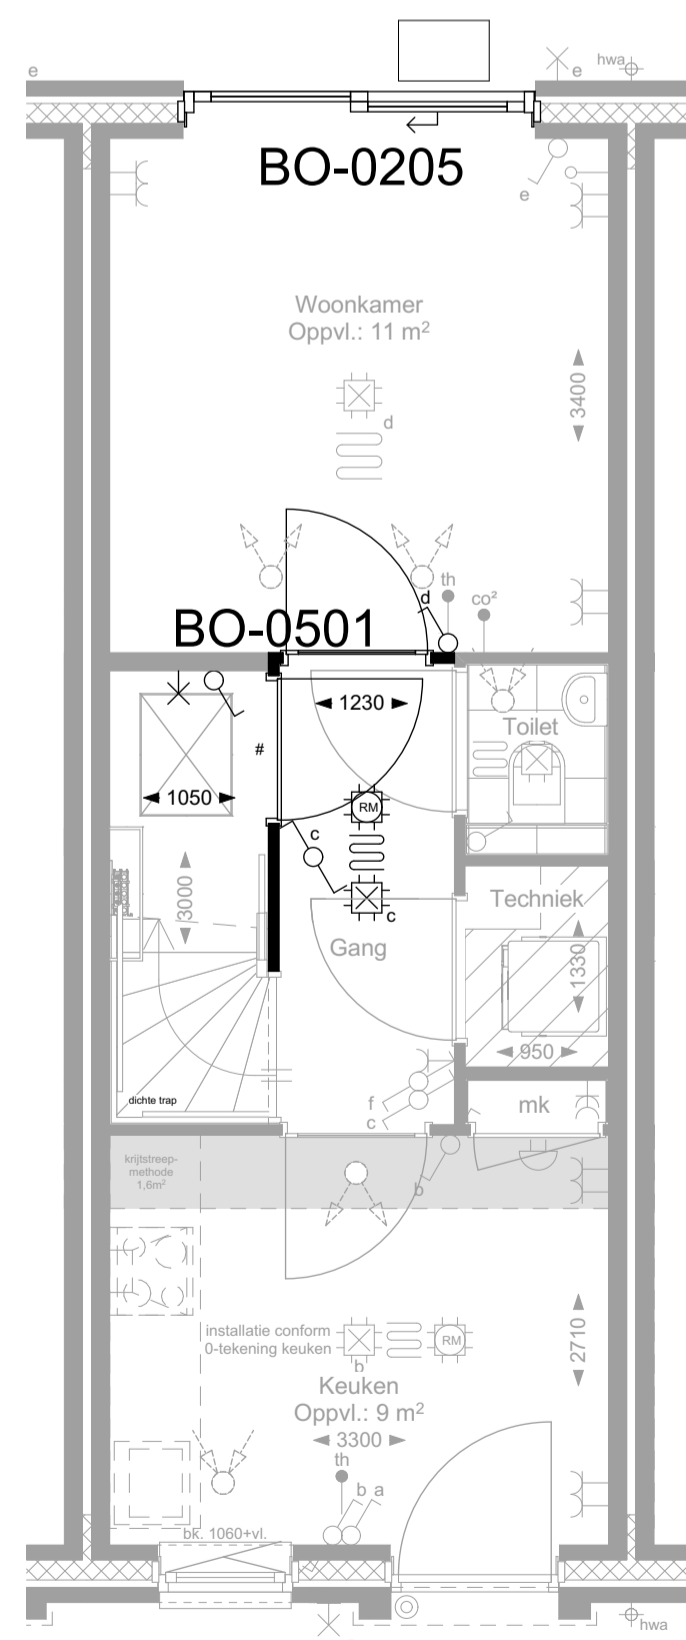


BEGANE GROND

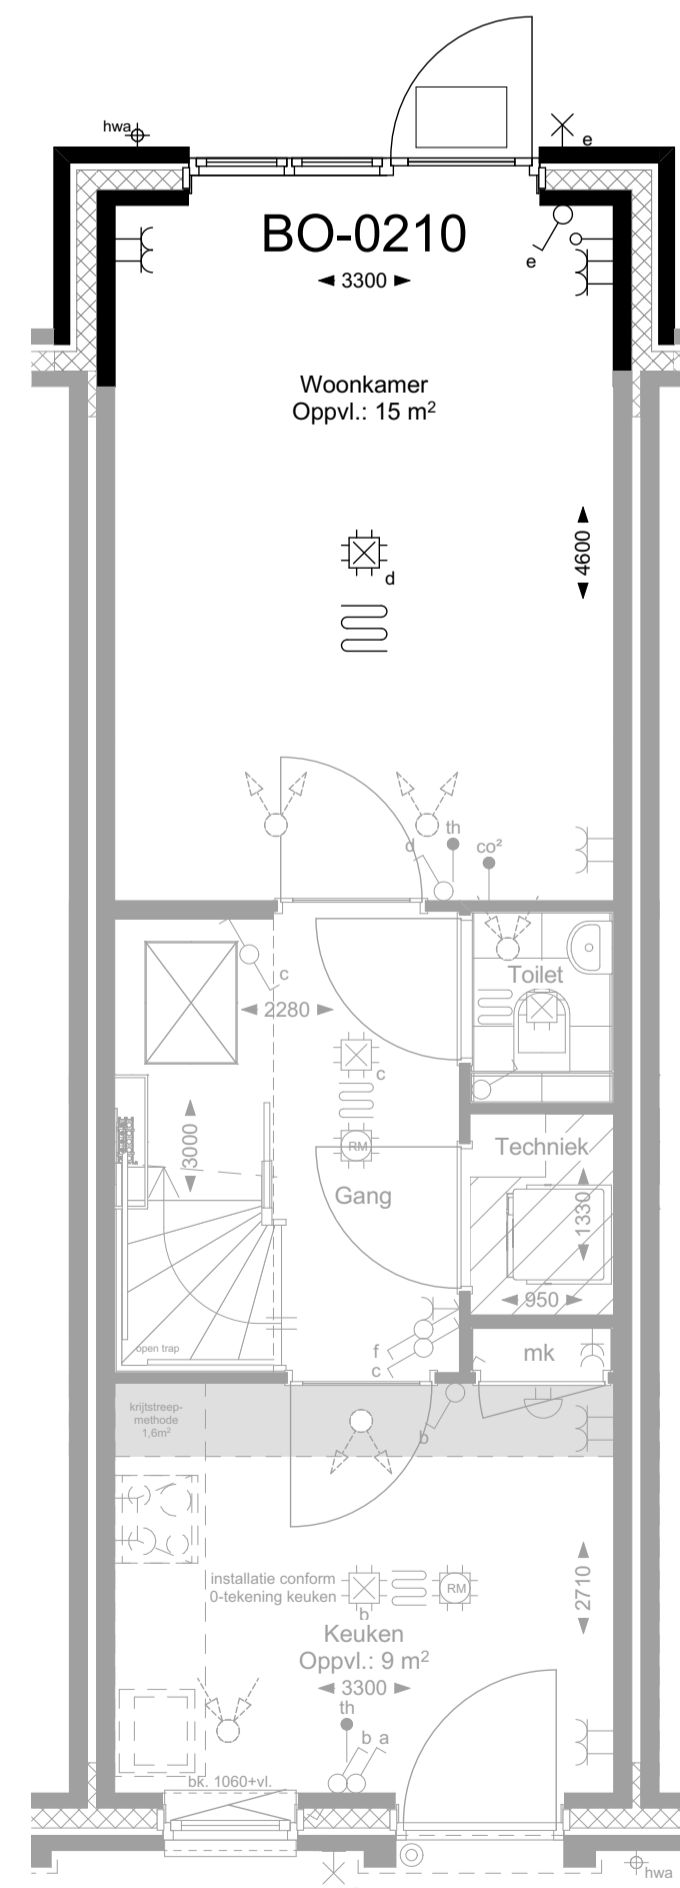


BEGANE GROND

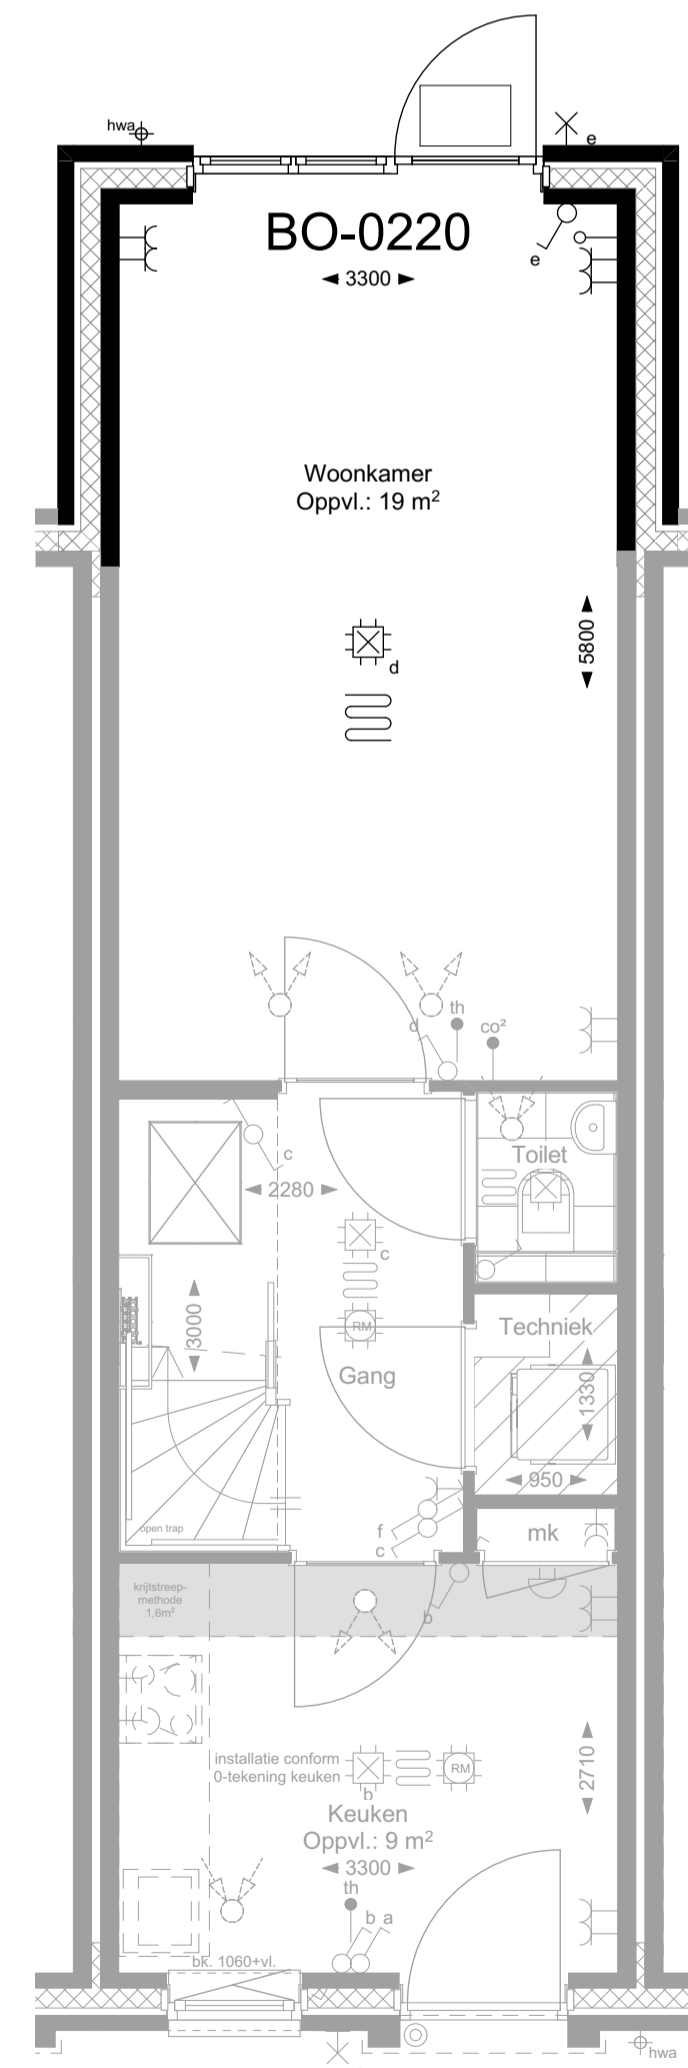

BEGANE GROND

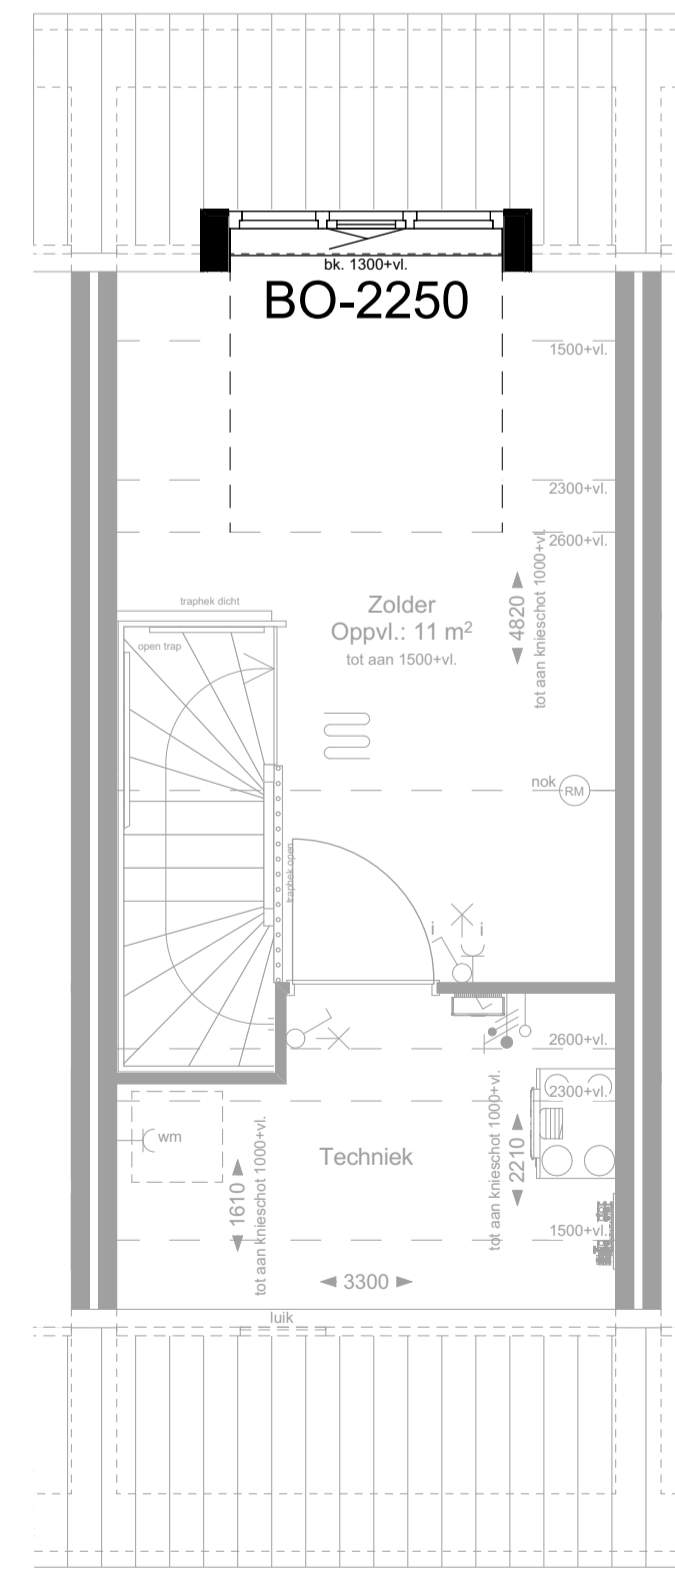

2e VERDIEPING

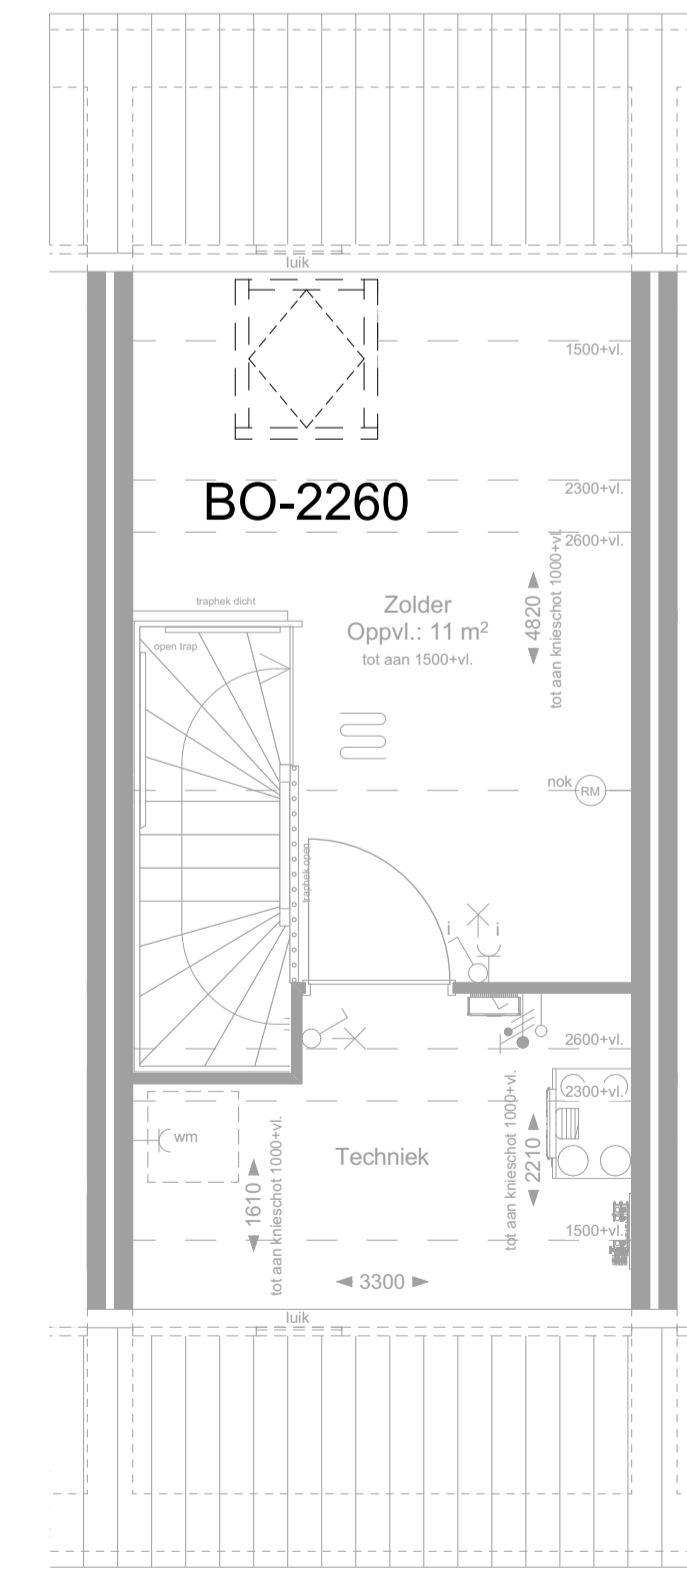

2e VERDIEPING

Nieuwbouw

IN DE
BUURT

Broekgraaf

BLAD
VK-22, Verkooptekening opties rijwoningen

PROJECT
"In de buurt" Broekgraaf te Leerdam - Fase 2

Plattegronden en gevels
Rijwoningen, Rts (-f sp)

DATUM
25-01-2024

SCHAAL
1:50/100