



VOORGEVEL VOORGEVEL VOORGEVEL VOORGEVEL VOORGEVEL

BO-0185 BO-0186 BO-0190 BO-0191 BO-0192

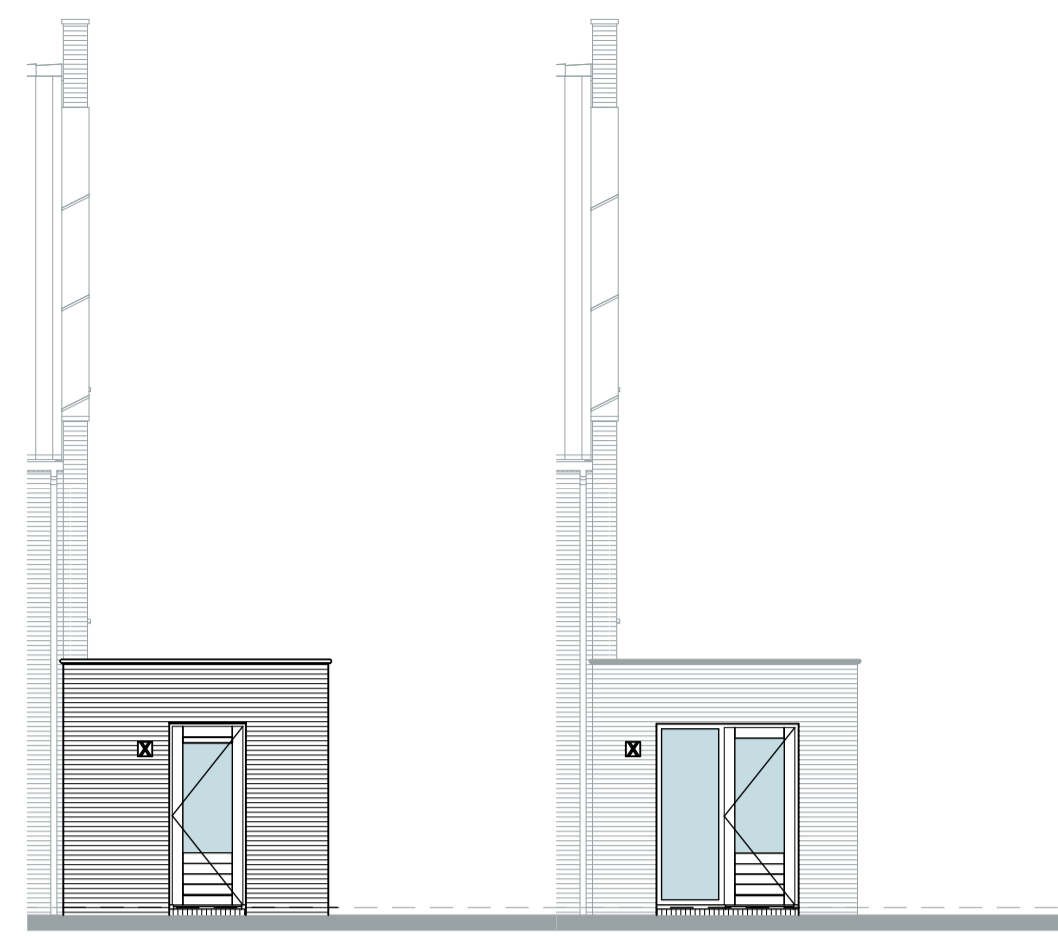


ACHTERGEVEL ACHTERGEVEL

BO-0017 BO-0023/0024

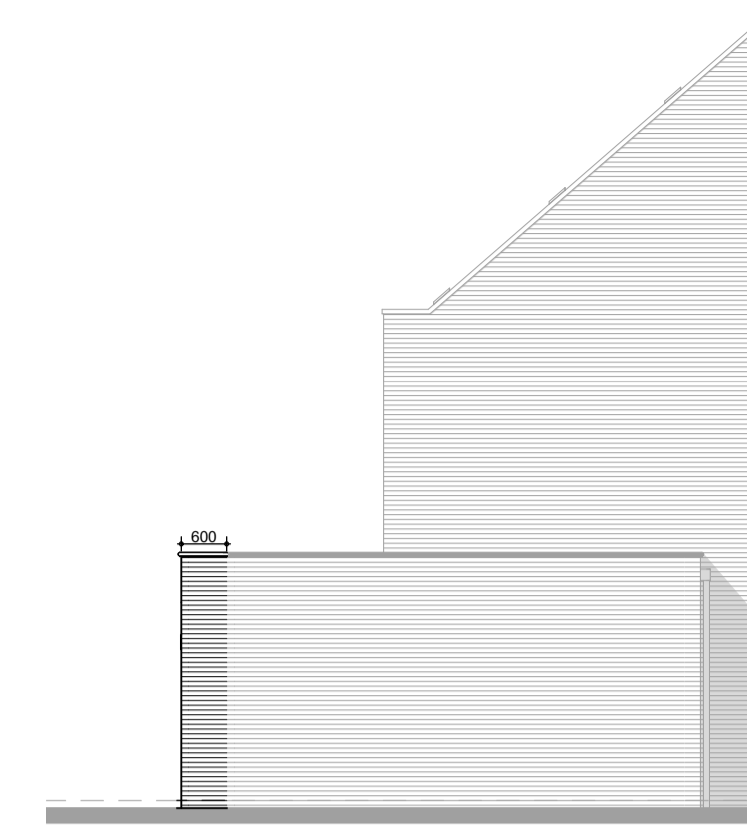


LINKERGEVEL


BO-0017

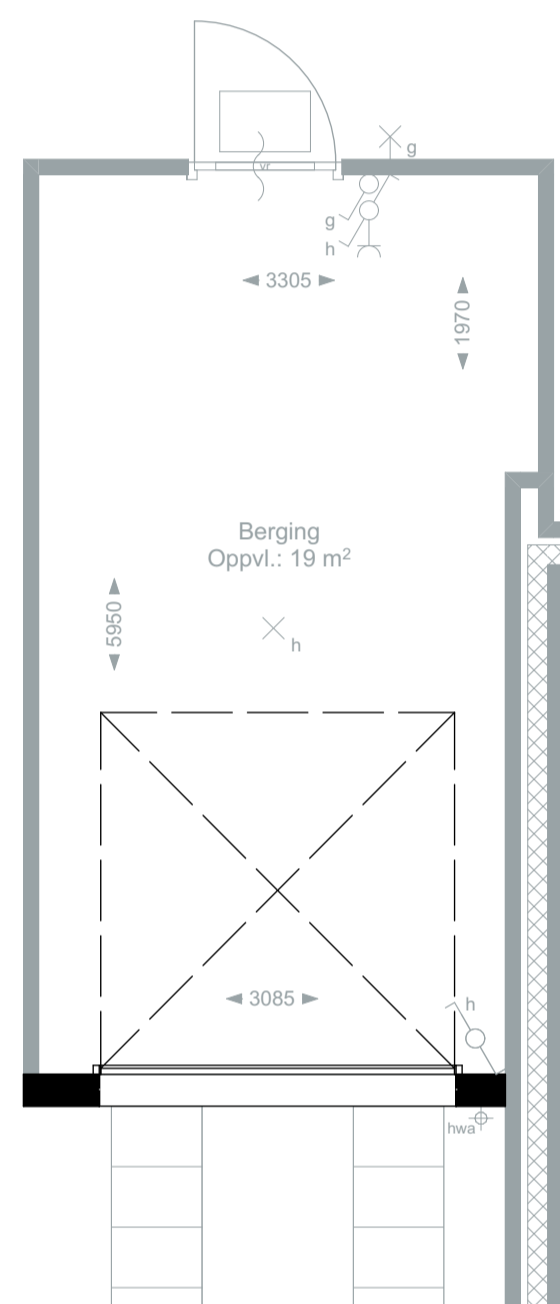


BEGANE GROND

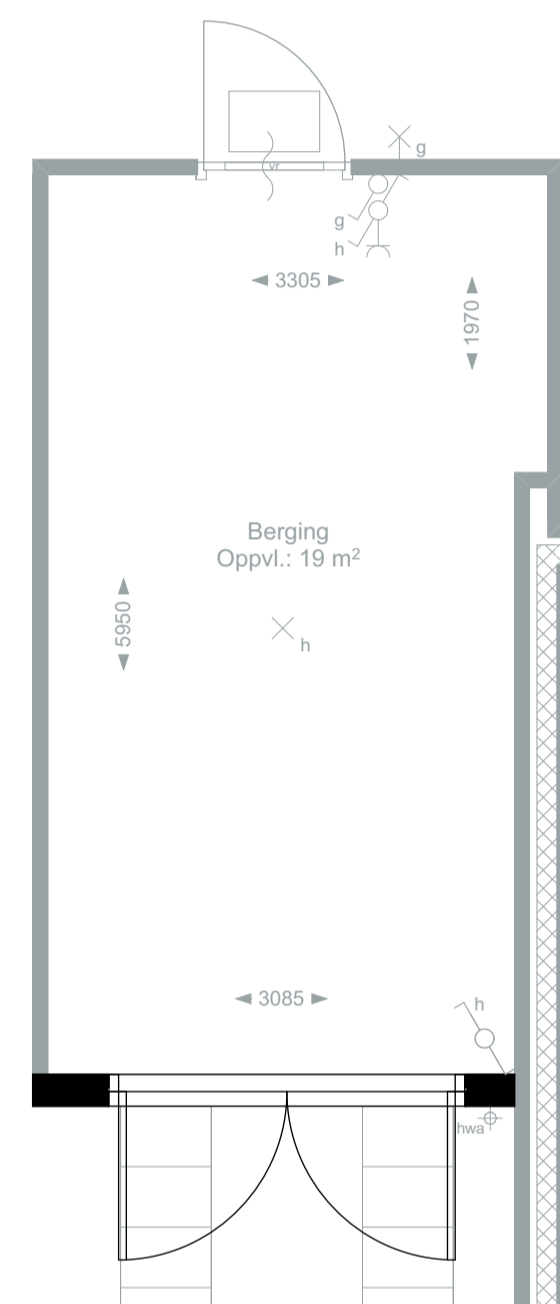


BEGANE GROND

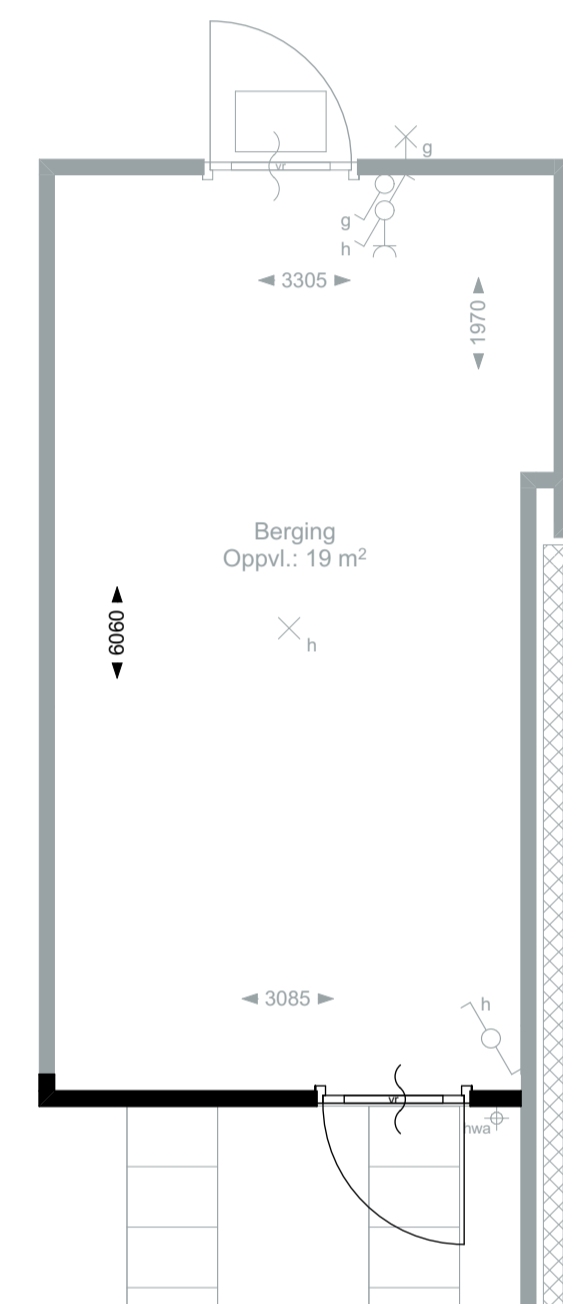


BEGANE GROND

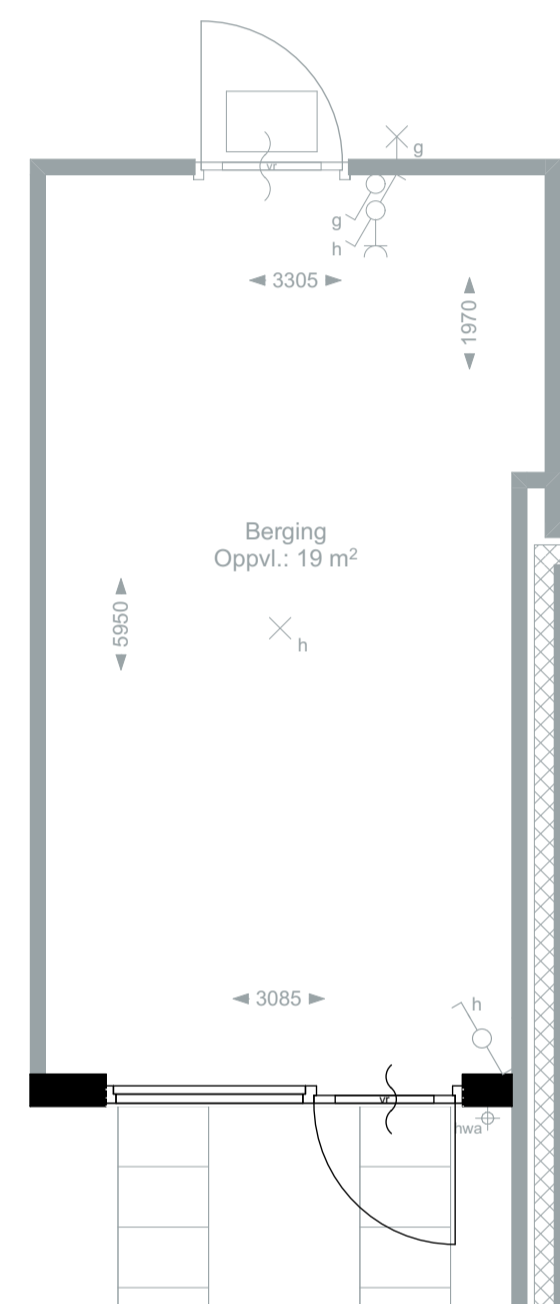

BEGANE GROND

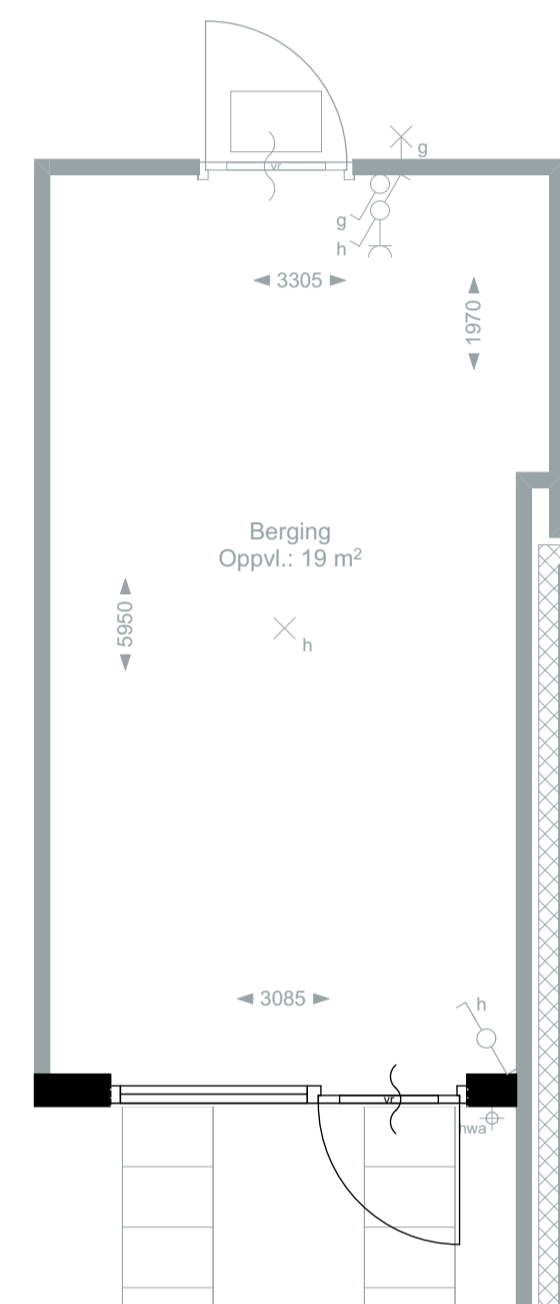

BEGANE GROND

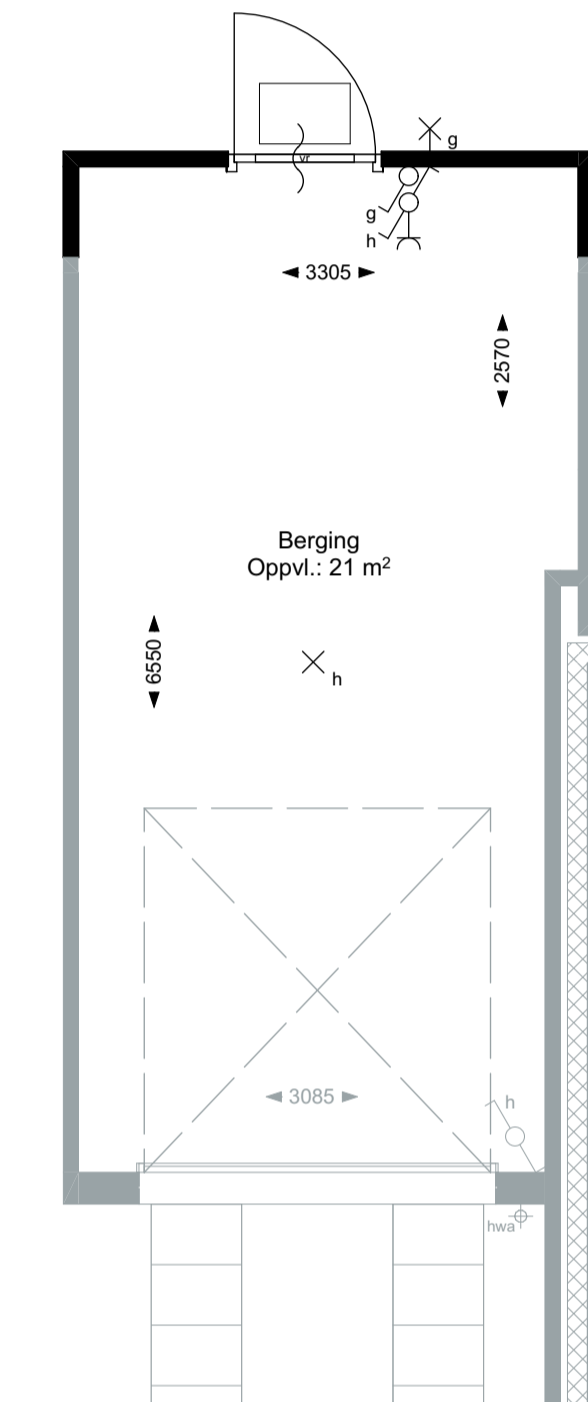

BEGANE GROND


Optiecode	Omschrijving optie
BO-0017	Aangebouwde berging verlengen 0.6m ter plaatse van de achtergevel
BO-0023	Aangebouwde berging isoleren en verdelen in een berging en een werkkamer
BO-0024	Aangebouwde berging isoleren en samenvoegen met woonkamer Let op: dan verplichte optie berging in achtertuin 5m²
BO-0120	Aangebouwde berging isoleren (basis afmeting)
BO-0121	Aangebouwde berging isoleren (basis afmeting + 60cm)
BO-0185	Sectional deur in plaats van kanteldeur
BO-0186	Openstaande tweevleugelige deur in plaats van een kanteldeur
BO-0190	Enkele deur met borstwering
BO-0191	Enkele deur met borstwering en zijlicht
BO-0192	Enkele deur met borstwering en dicht zijpaneel
BO-0520	Deur tussen aangebouwde berging en woonhuis

Opmerking:
De opties waarbij de berging wordt geïsoleerd kan bij de bouwnummers 6 t/m 13 voor een afwijkende inwendige maatvoering zorgen, deze bergingen zijn geschakeld. Maatvoering afhankelijk van keuzes van beide woningen.

Nieuwbouw


IN DE BUURT

Broekgraaf

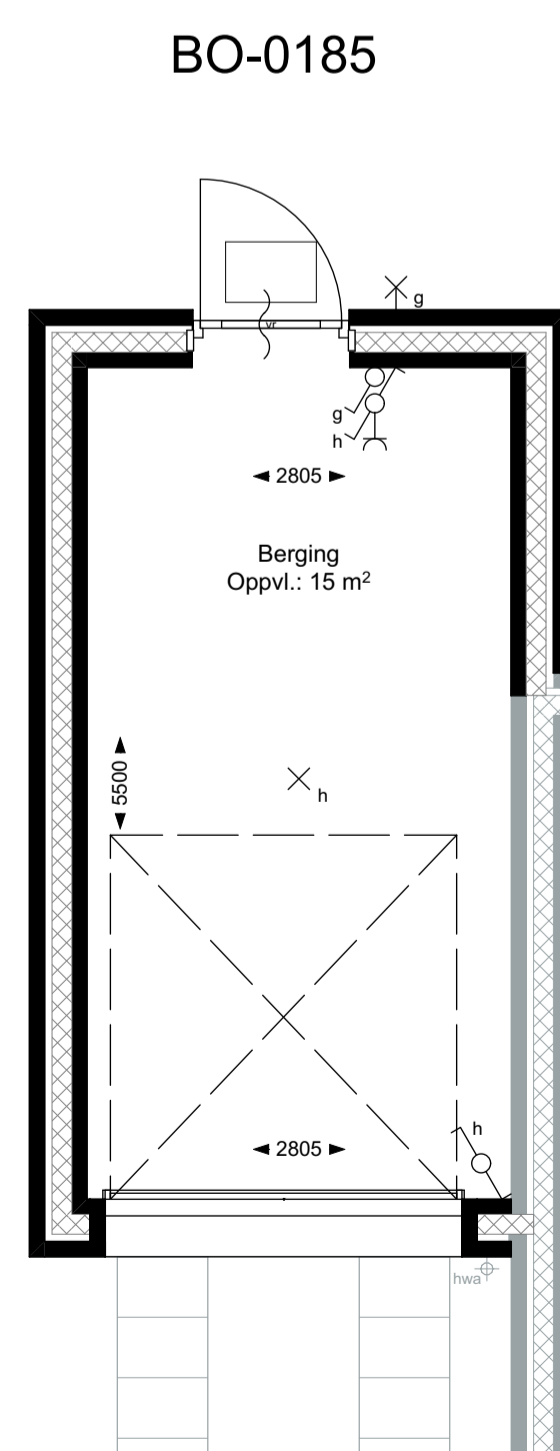


BEGANE GROND

BO-0120

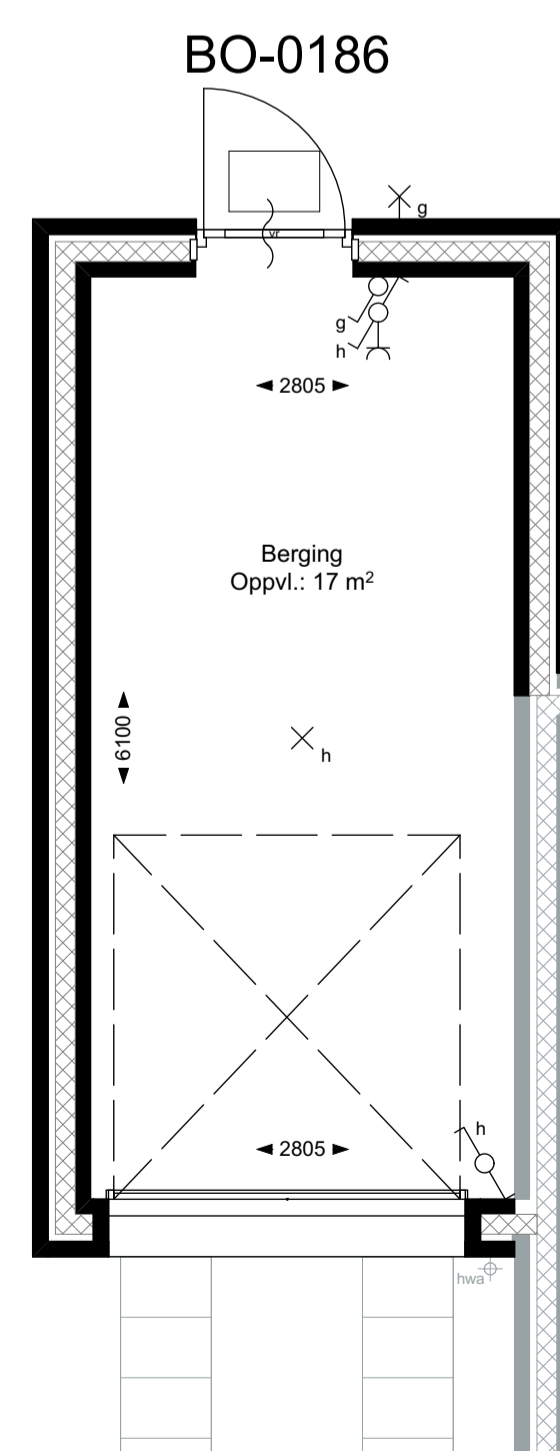


BEGANE GROND

BO-0121

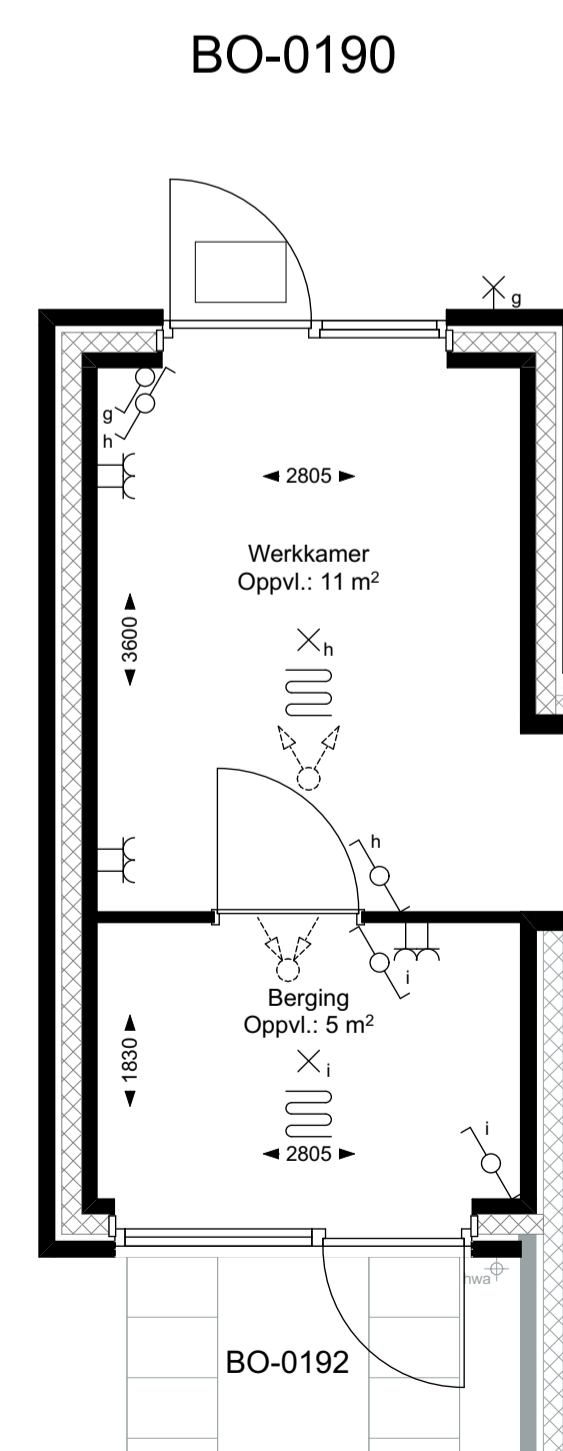


BEGANE GROND

BO-0023

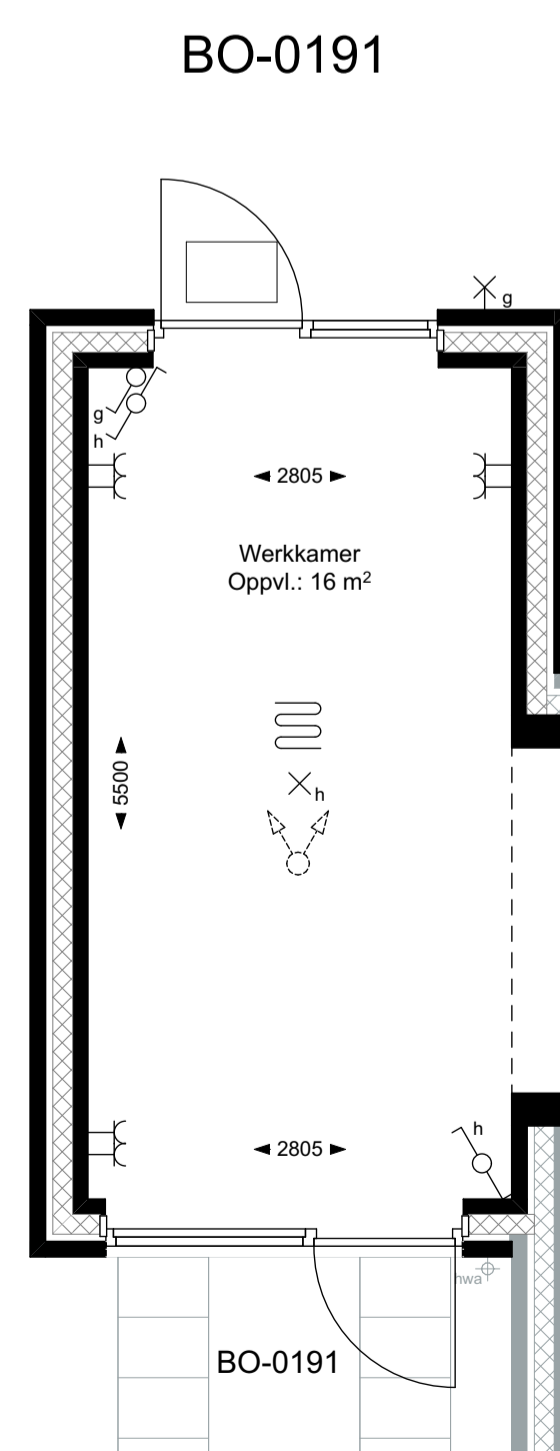

BEGANE GROND

BO-0024

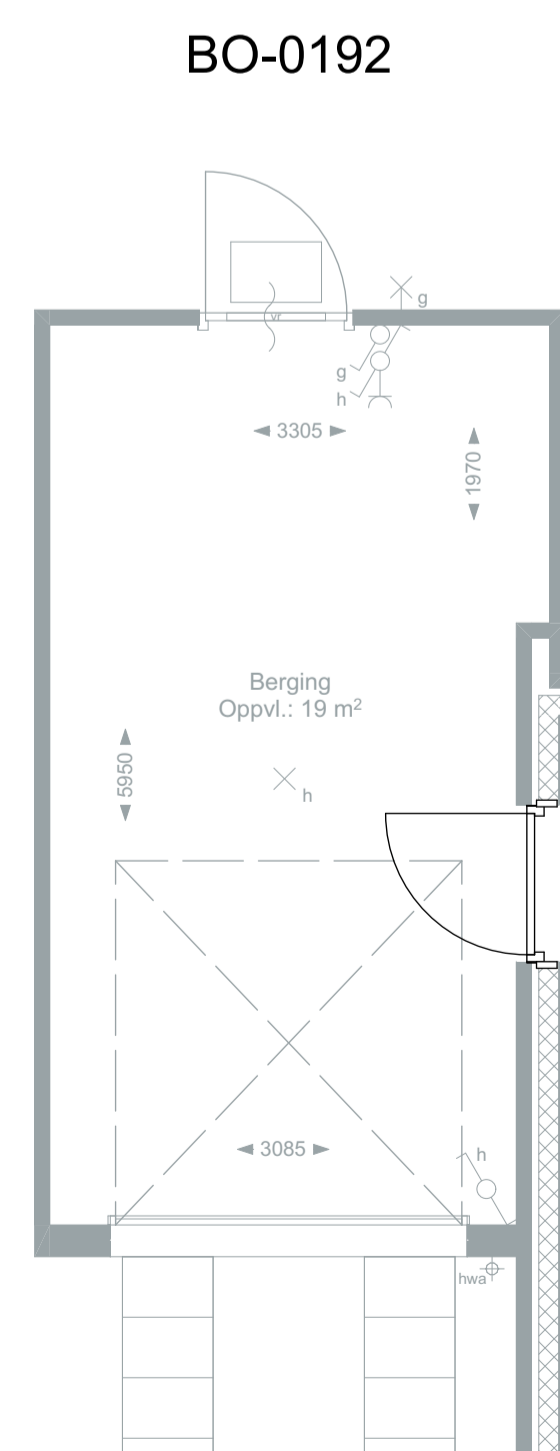

BEGANE GROND

BO-0520

BLAD
VK-23, Verkooptekening opties berging tweekappers

PROJECT
"In de buurt" Broekgraaf te Leerdam - Fase 2

Plattegronden en gevels
Tweekappers, woningtype T1 en T3

DATUM
25-01-2024

SCHAAL
1:50/100