



BEGANE GROND

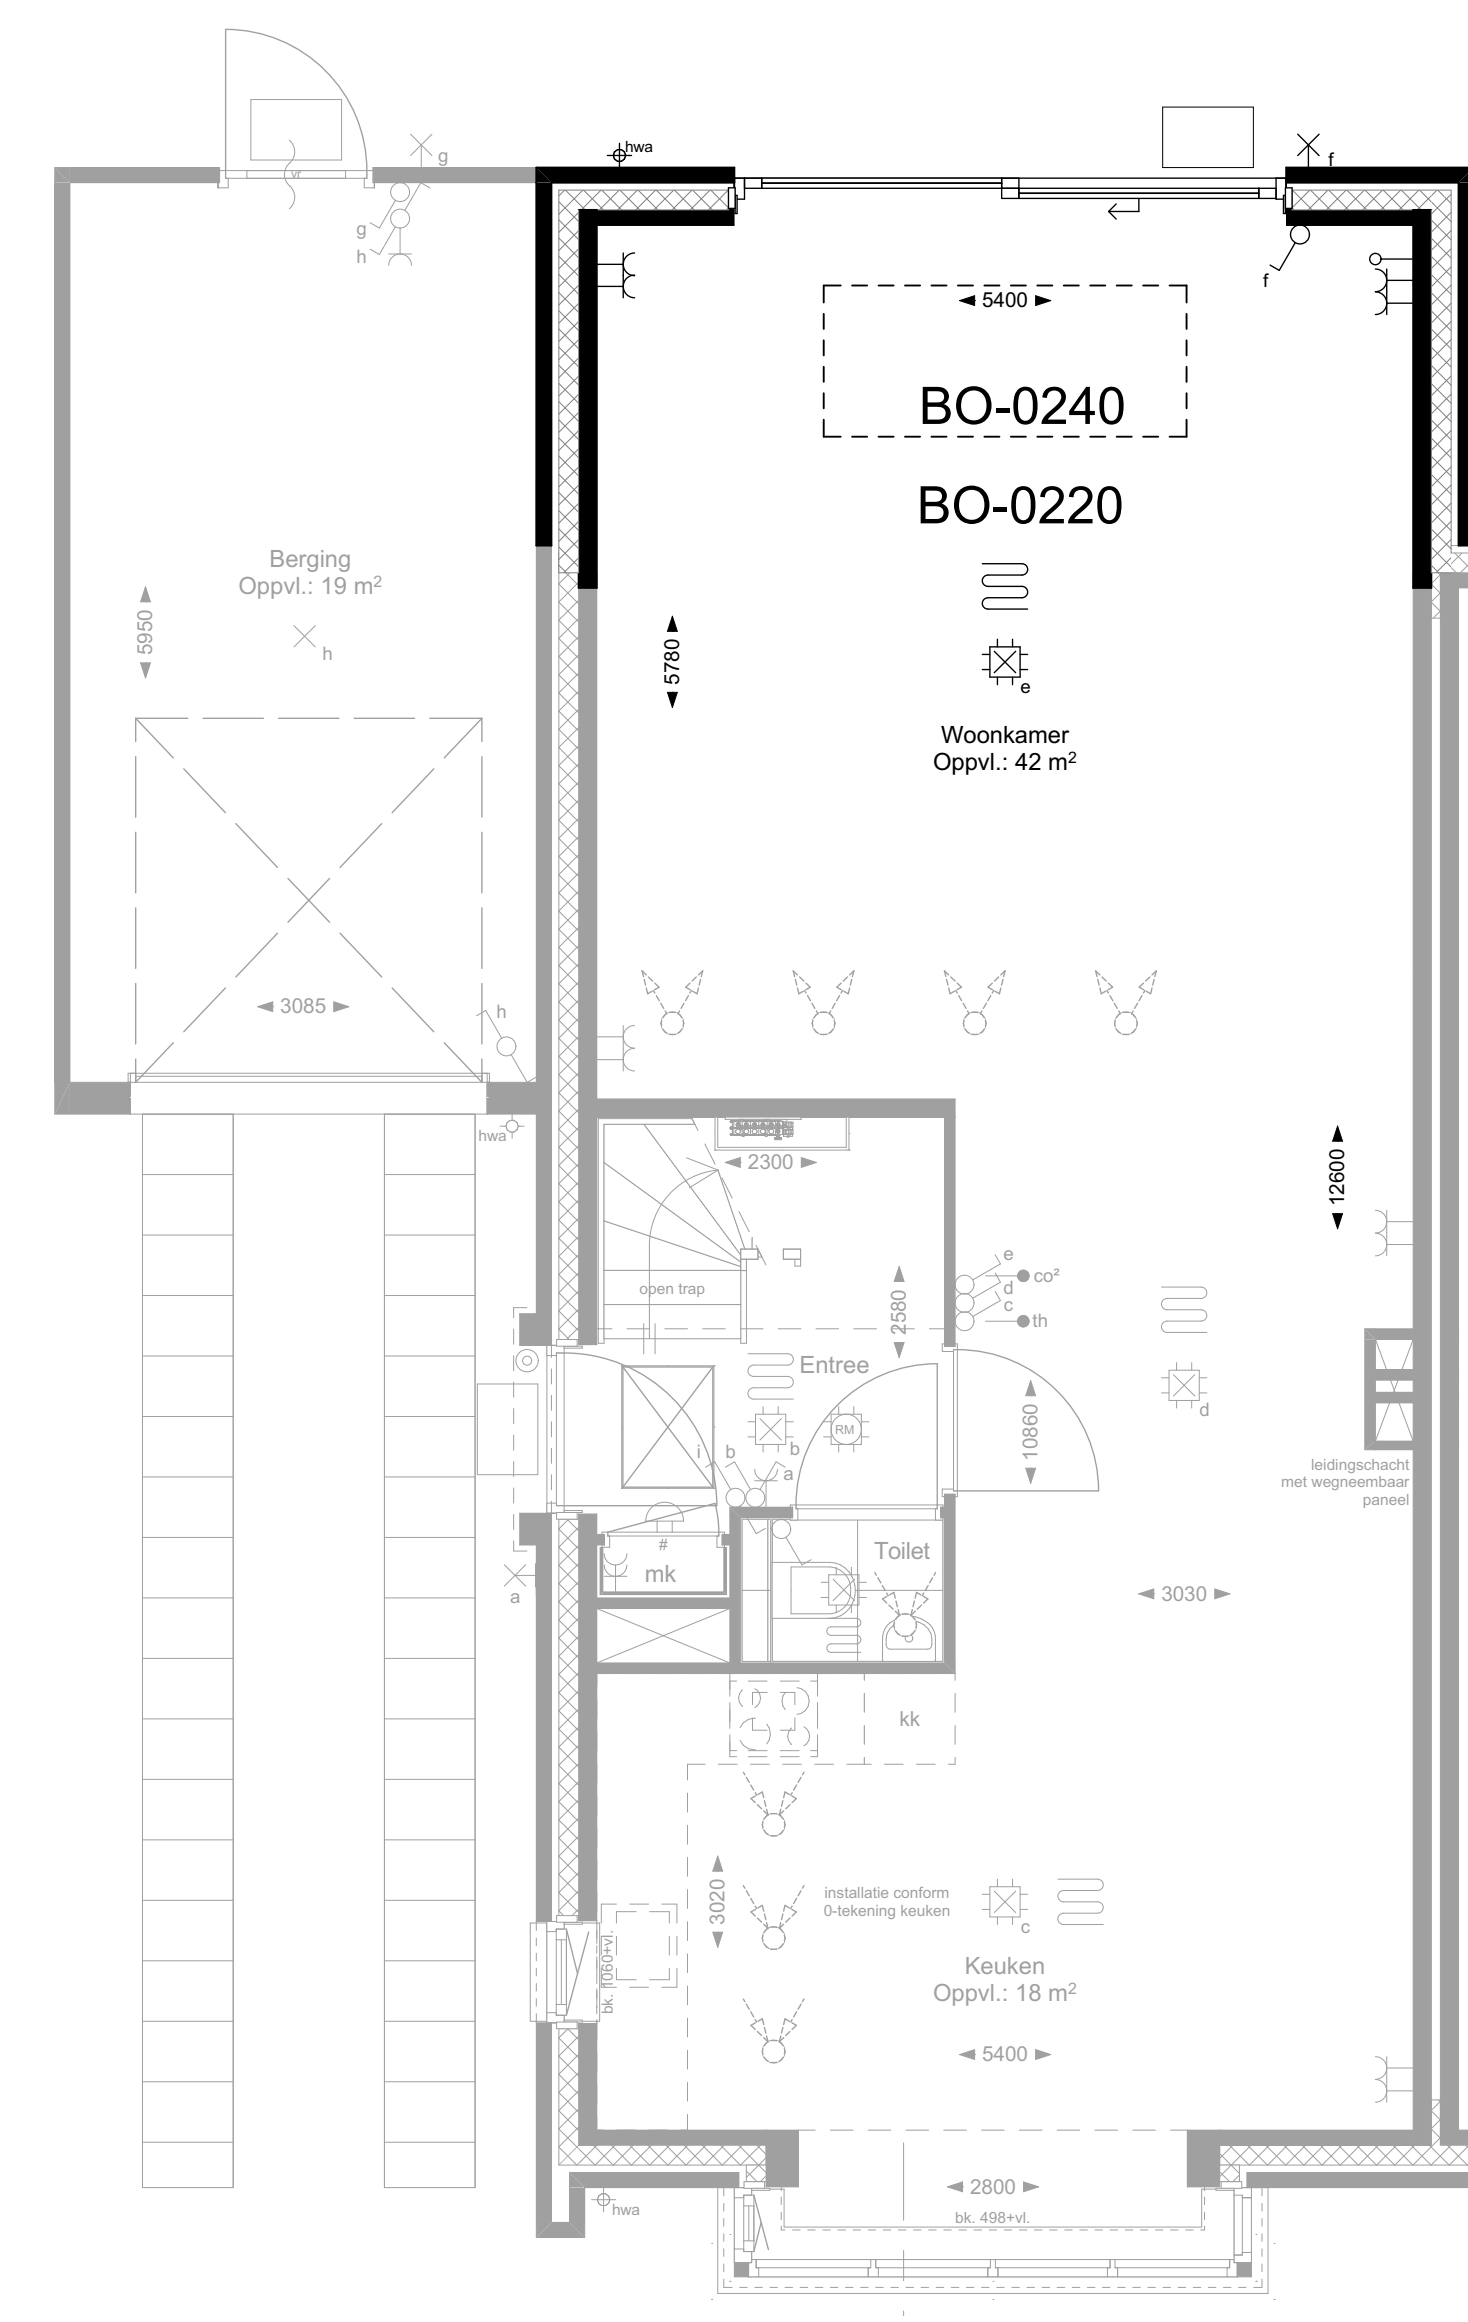

BEGANE GROND

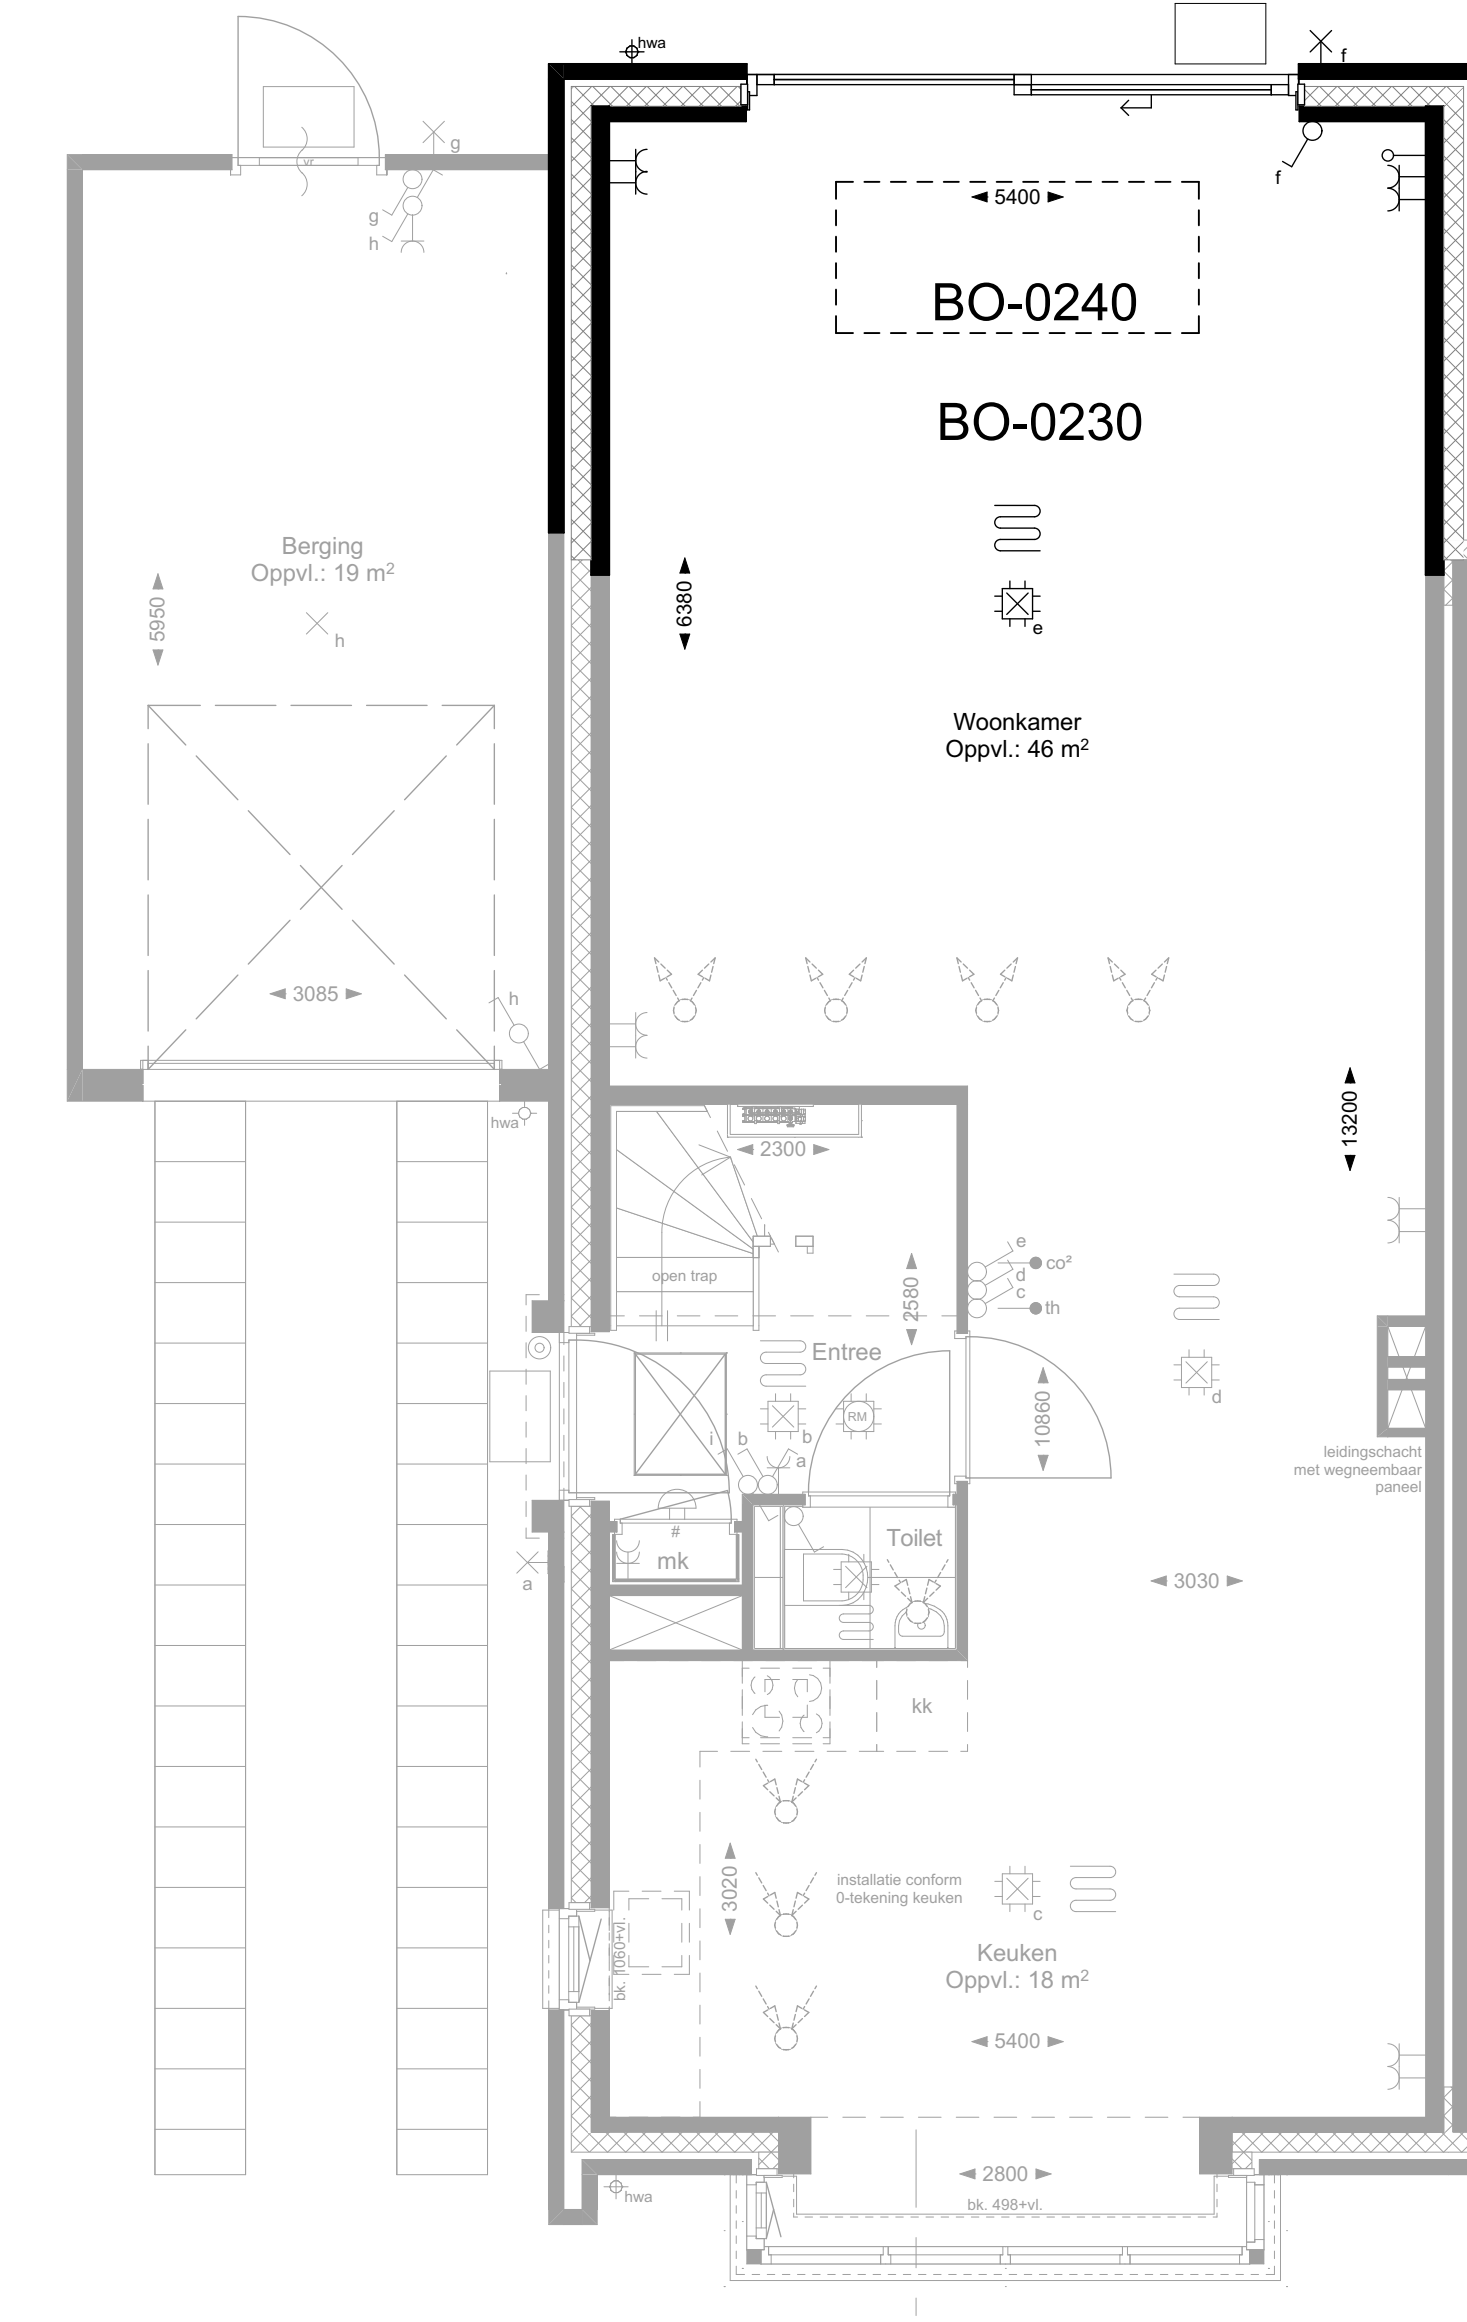


BEGANE GROND




VOORGEVEL




VOORGEVEL

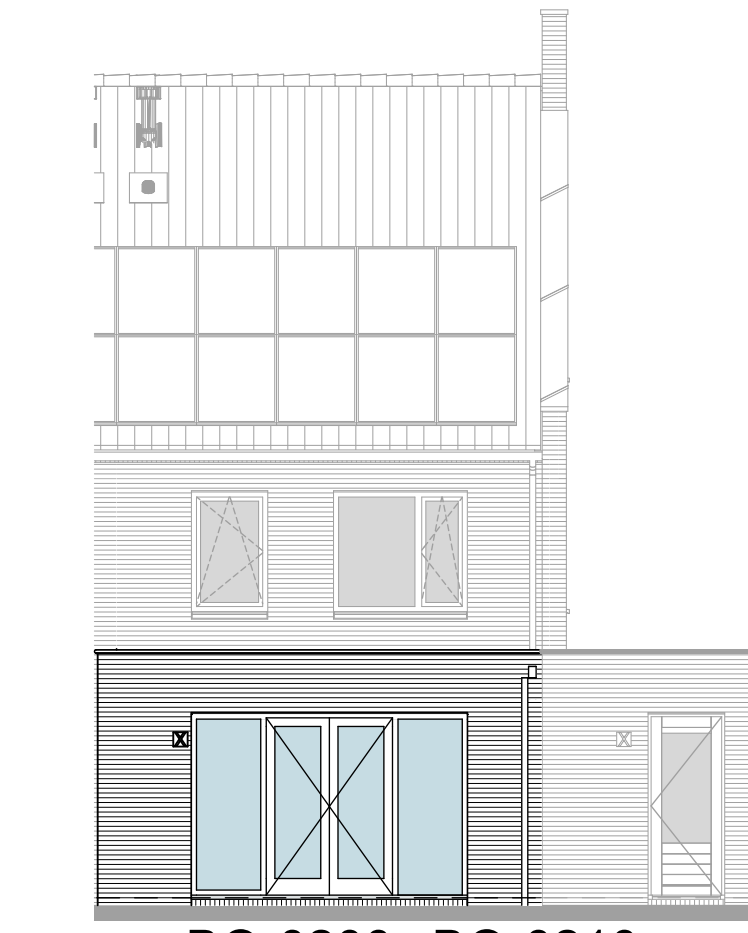


BO-0200 BO-0210
ACHTERGEVEL

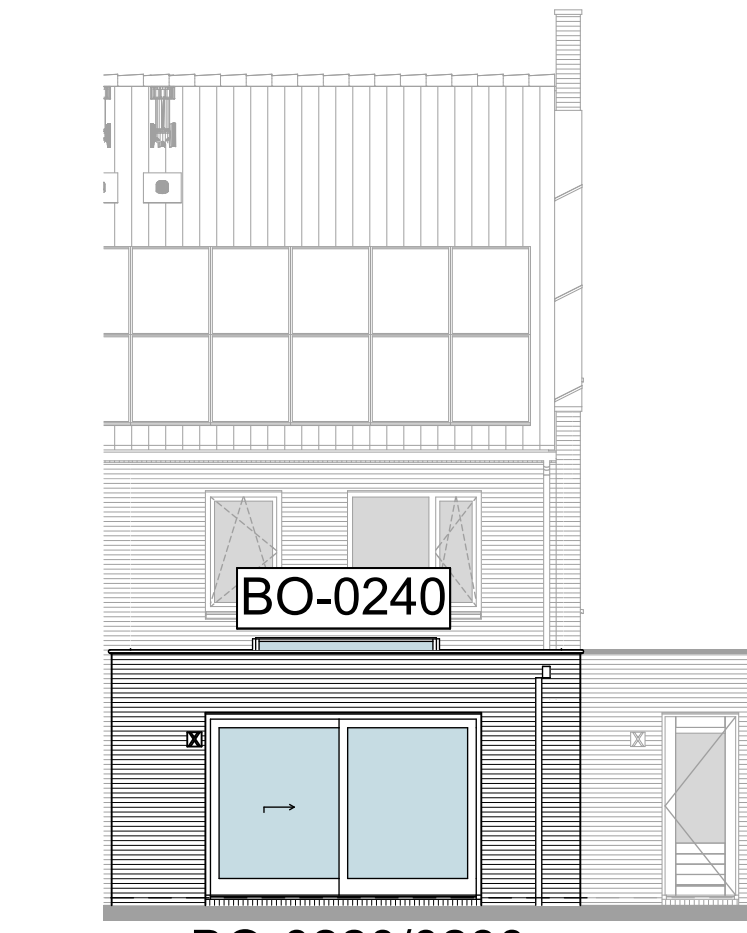


BO-0220/0230
ACHTERGEVEL

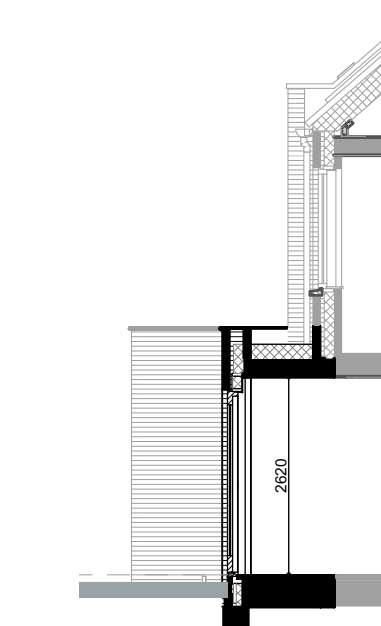


DOORSNEDE
BO-0210

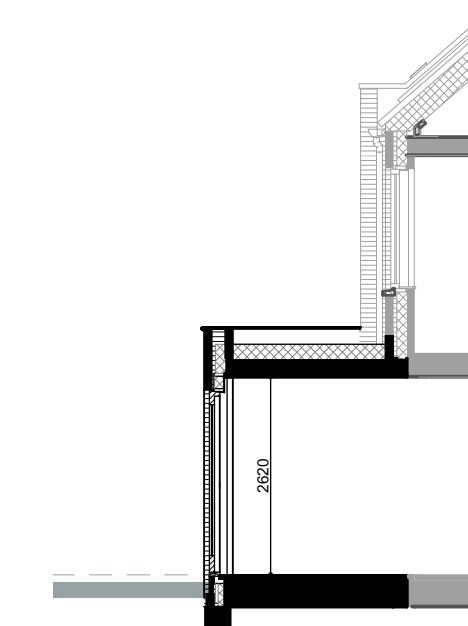


DOORSNEDE
BO-0220

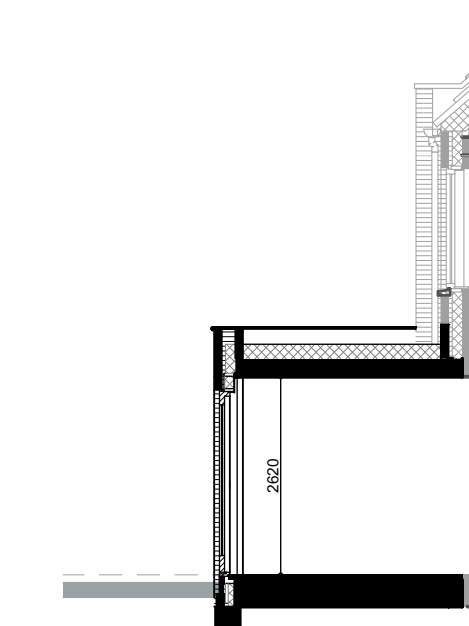


DOORSNEDE
BO-0230

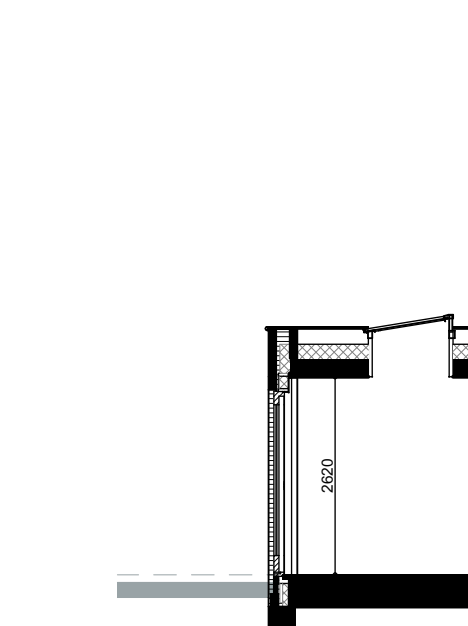


DOORSNEDE
BO-0230 & 0240

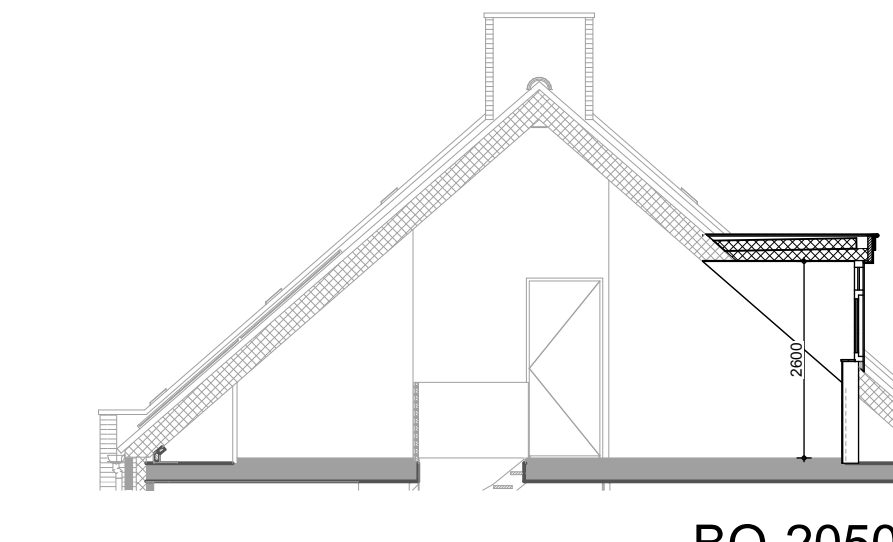


DOORSNEDE
BO-2050

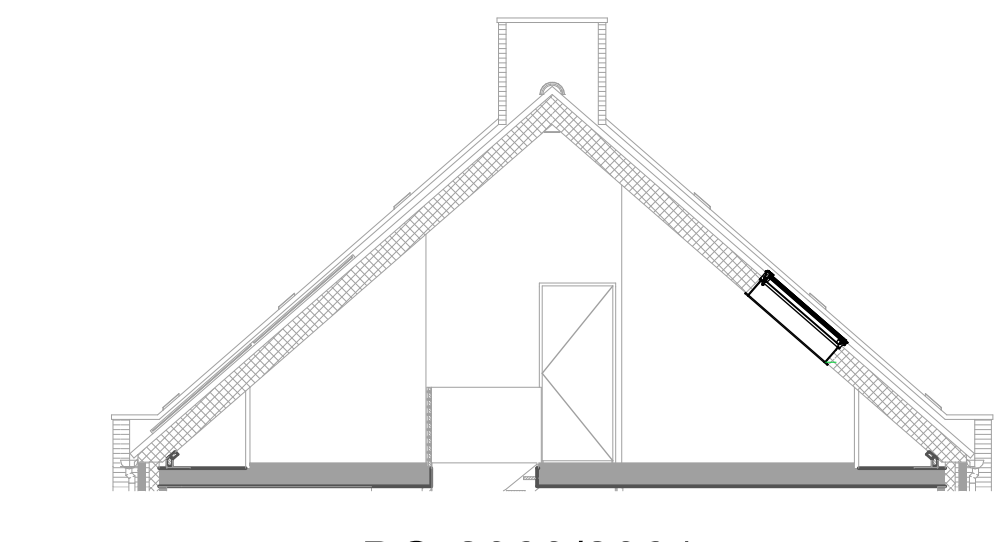


DOORSNEDE
BO-2060/2061

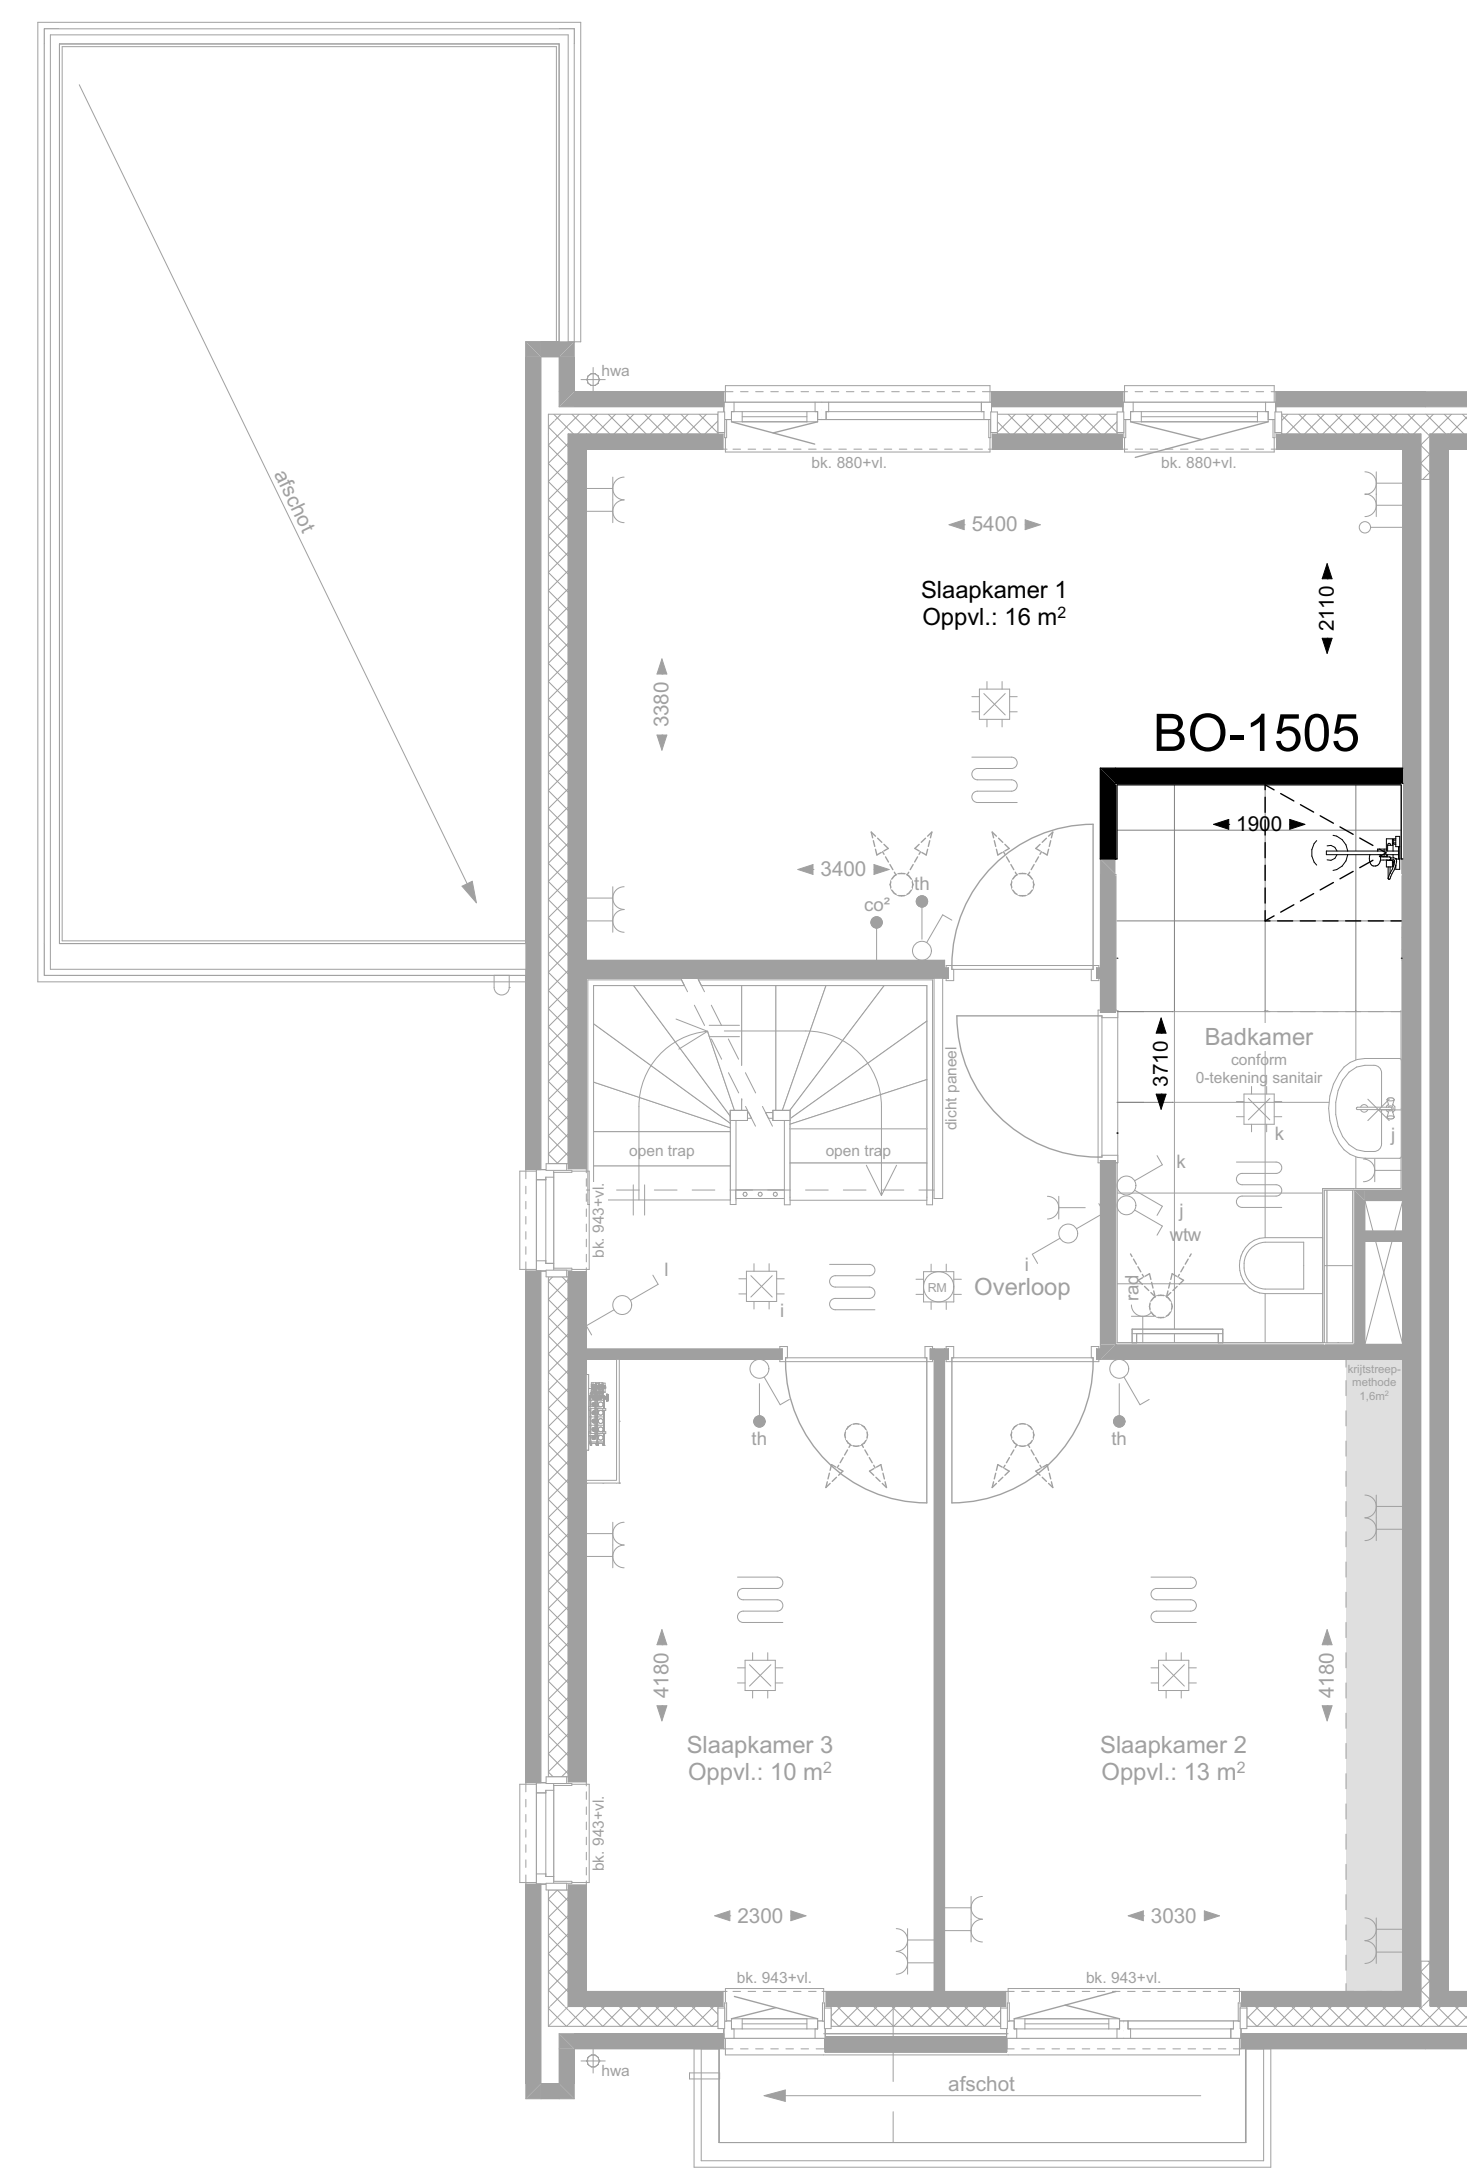


1e VERDIEPING

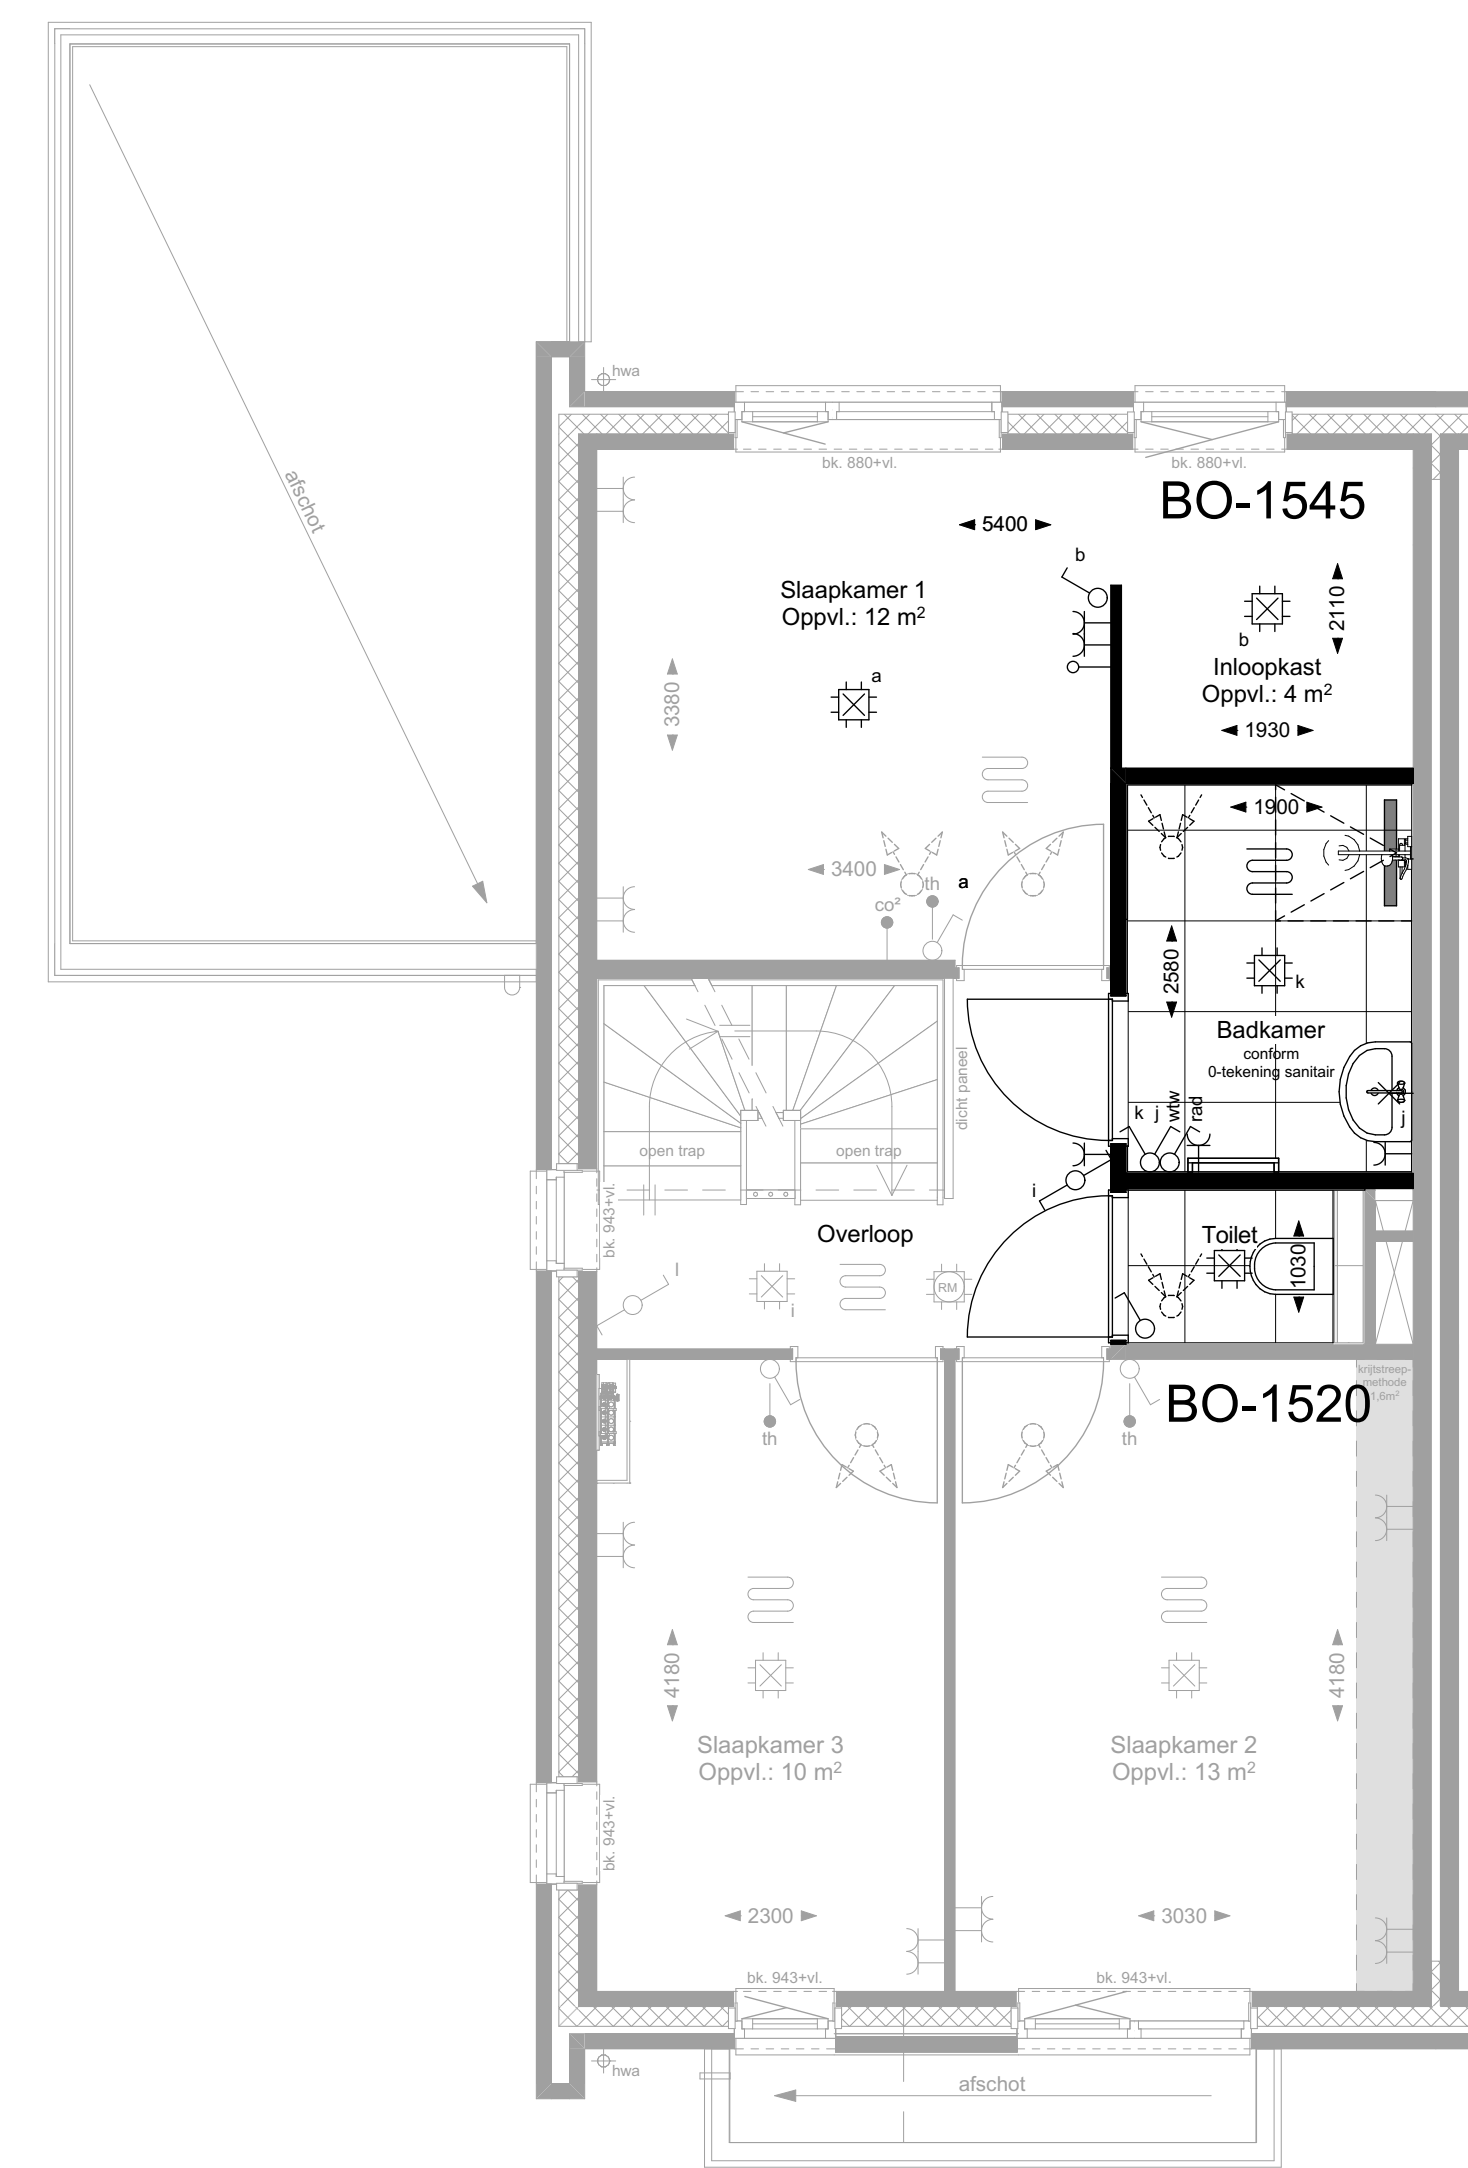


1e VERDIEPING

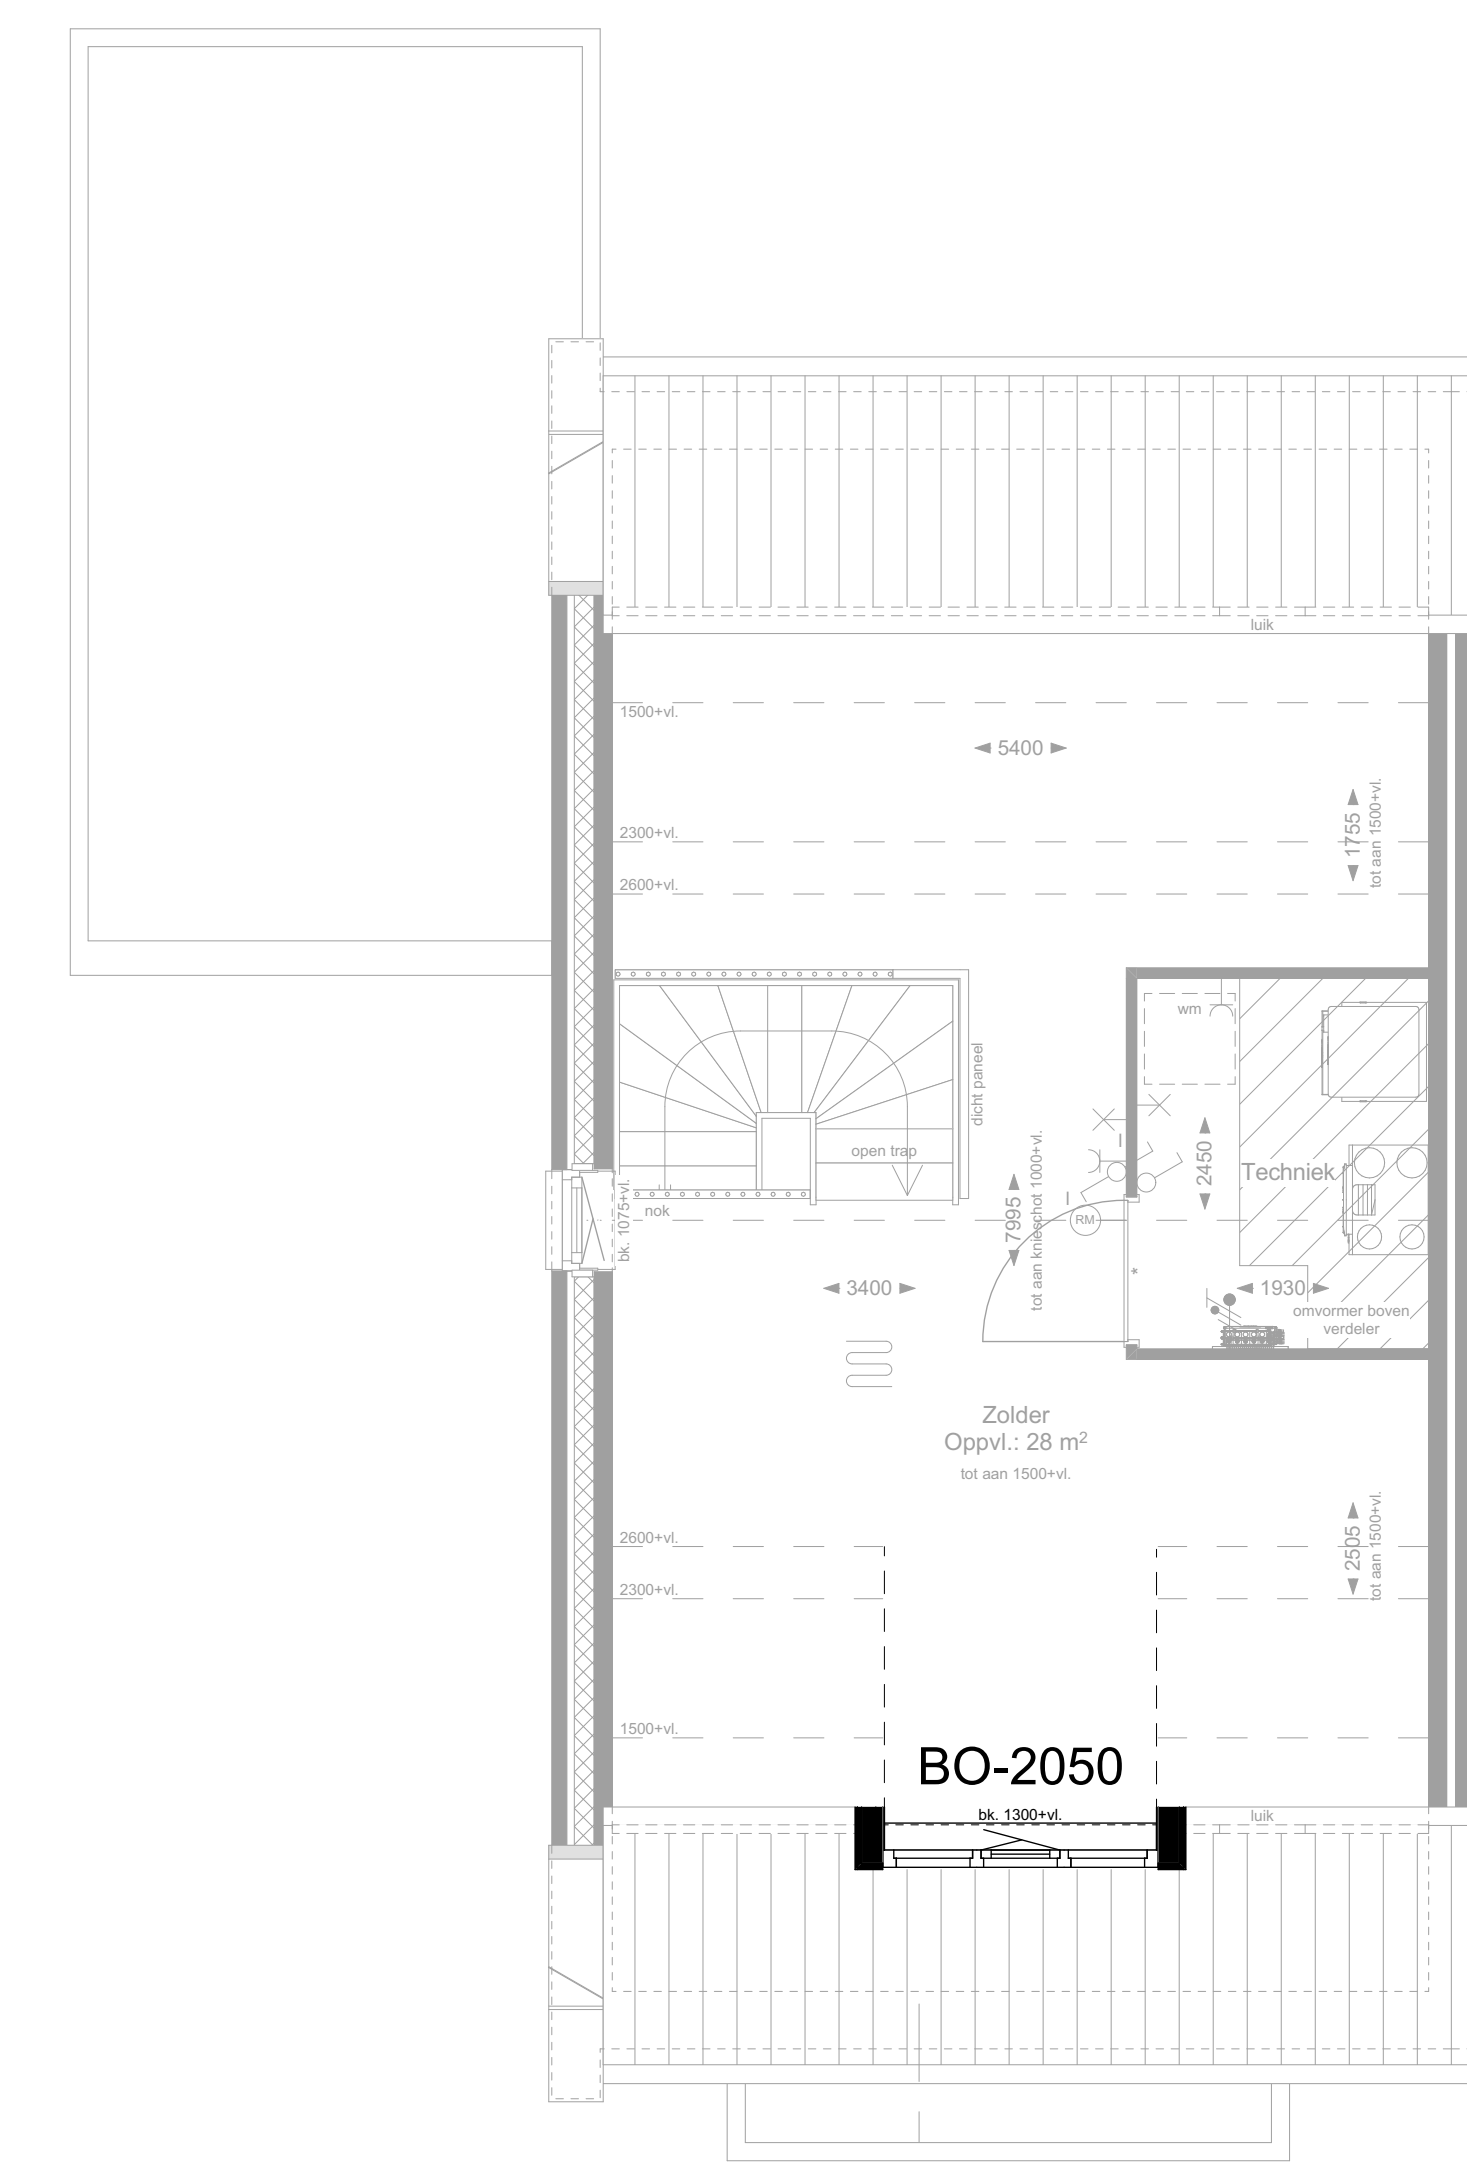

2e VERDIEPING

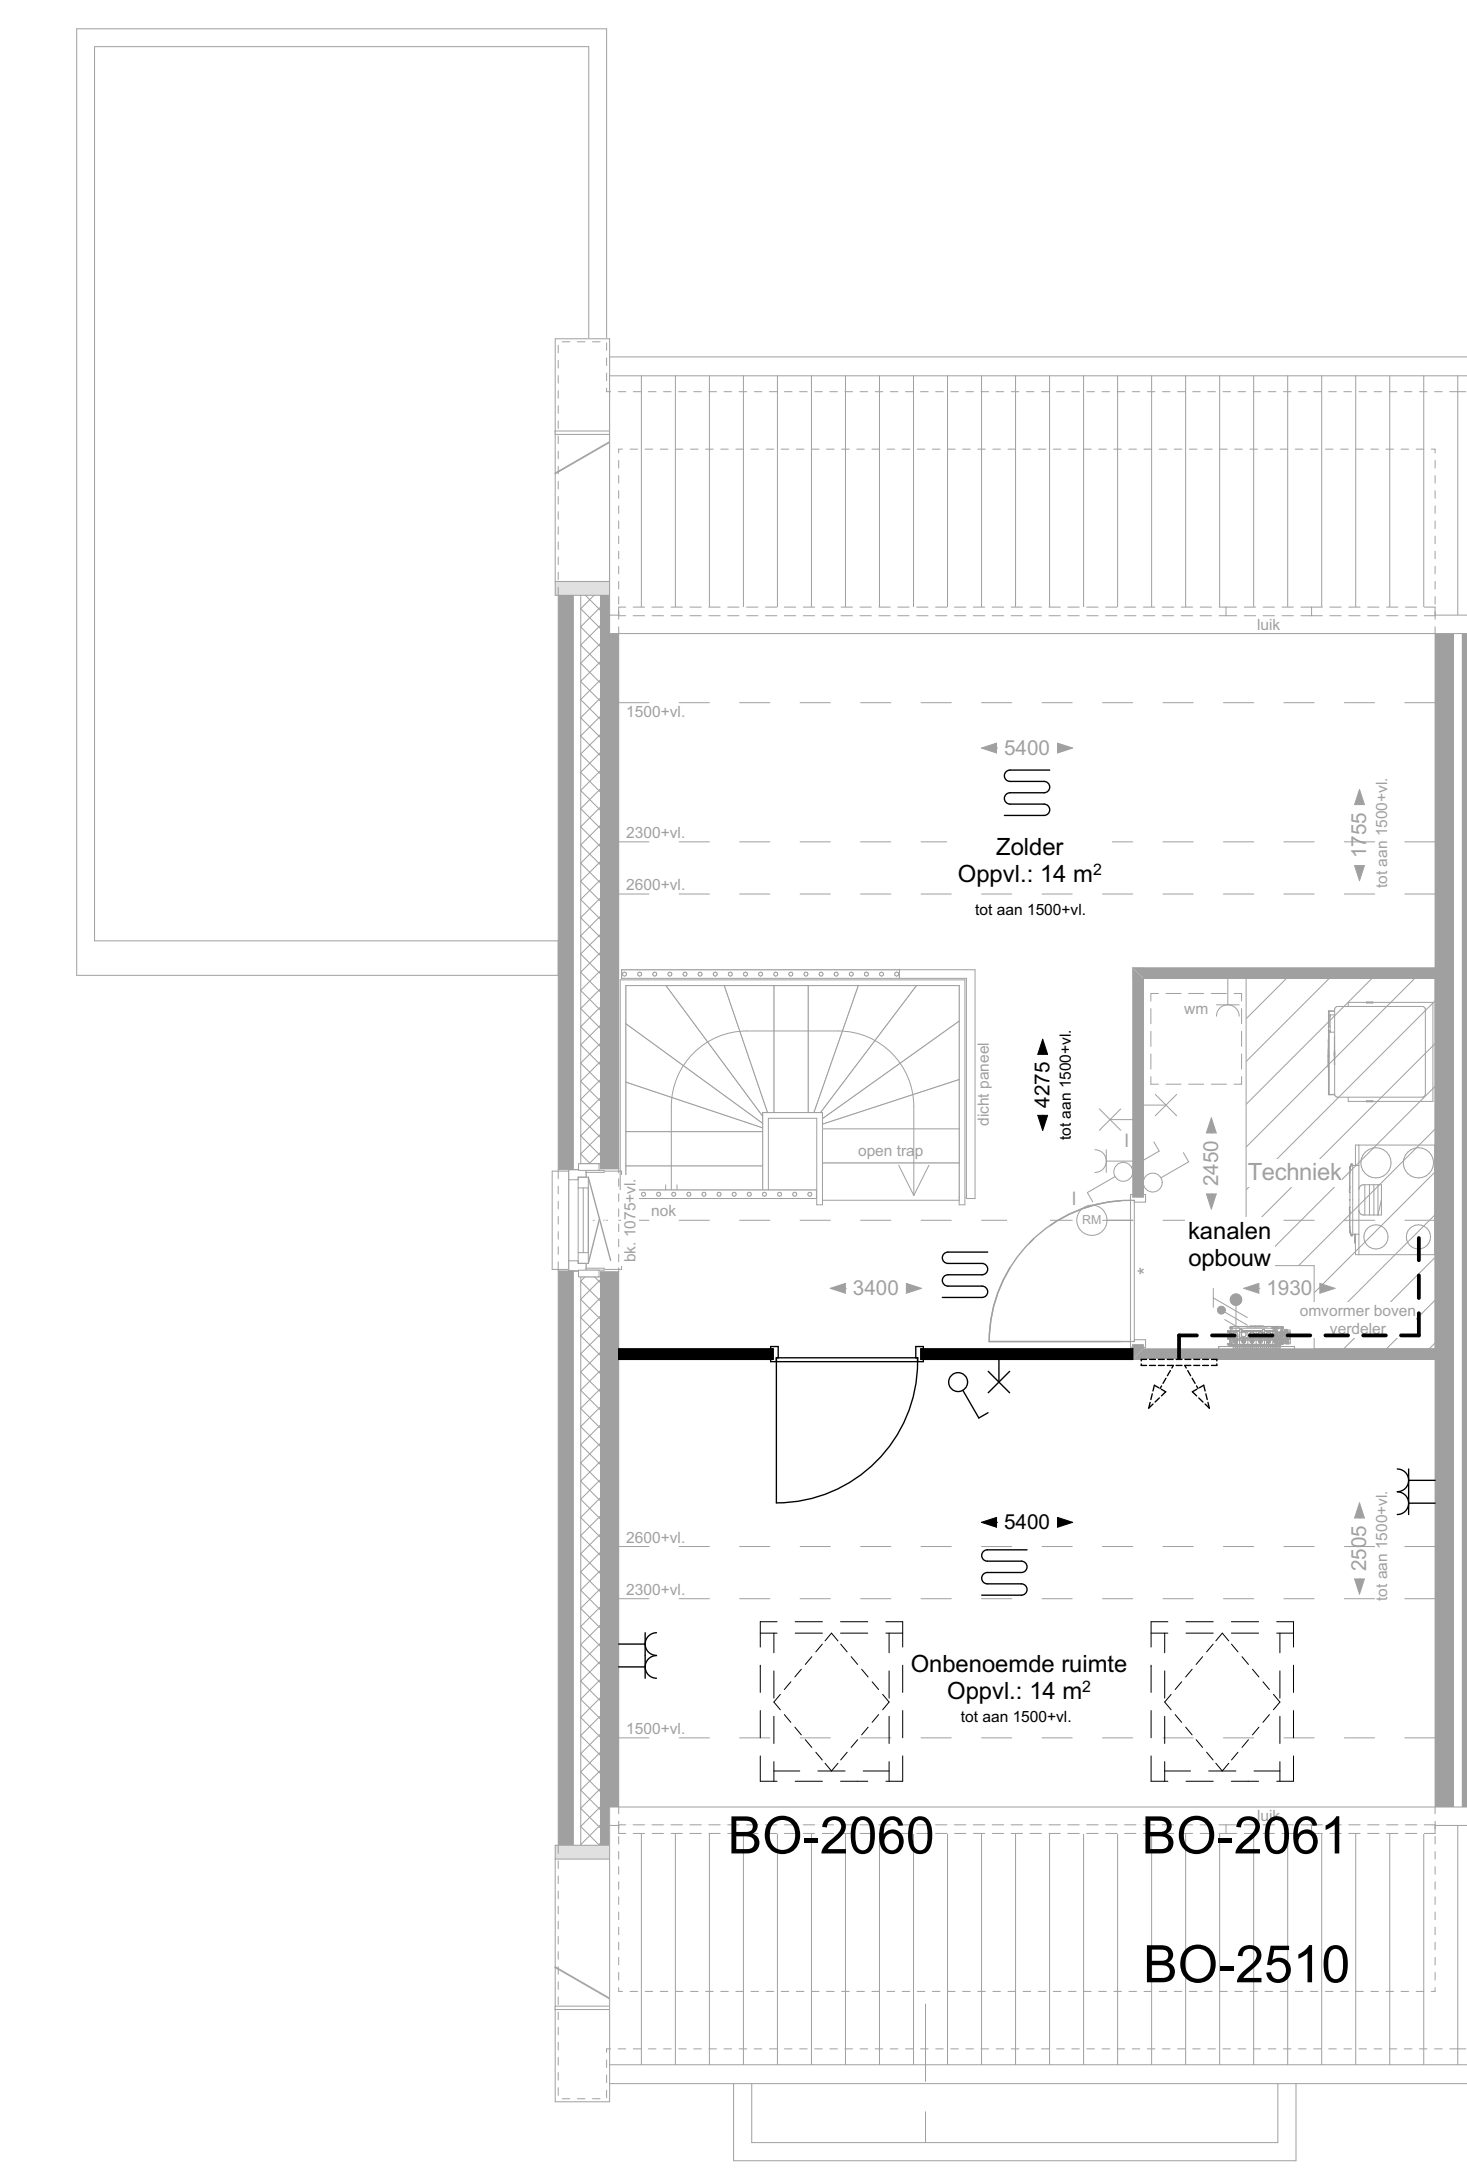

2e VERDIEPING

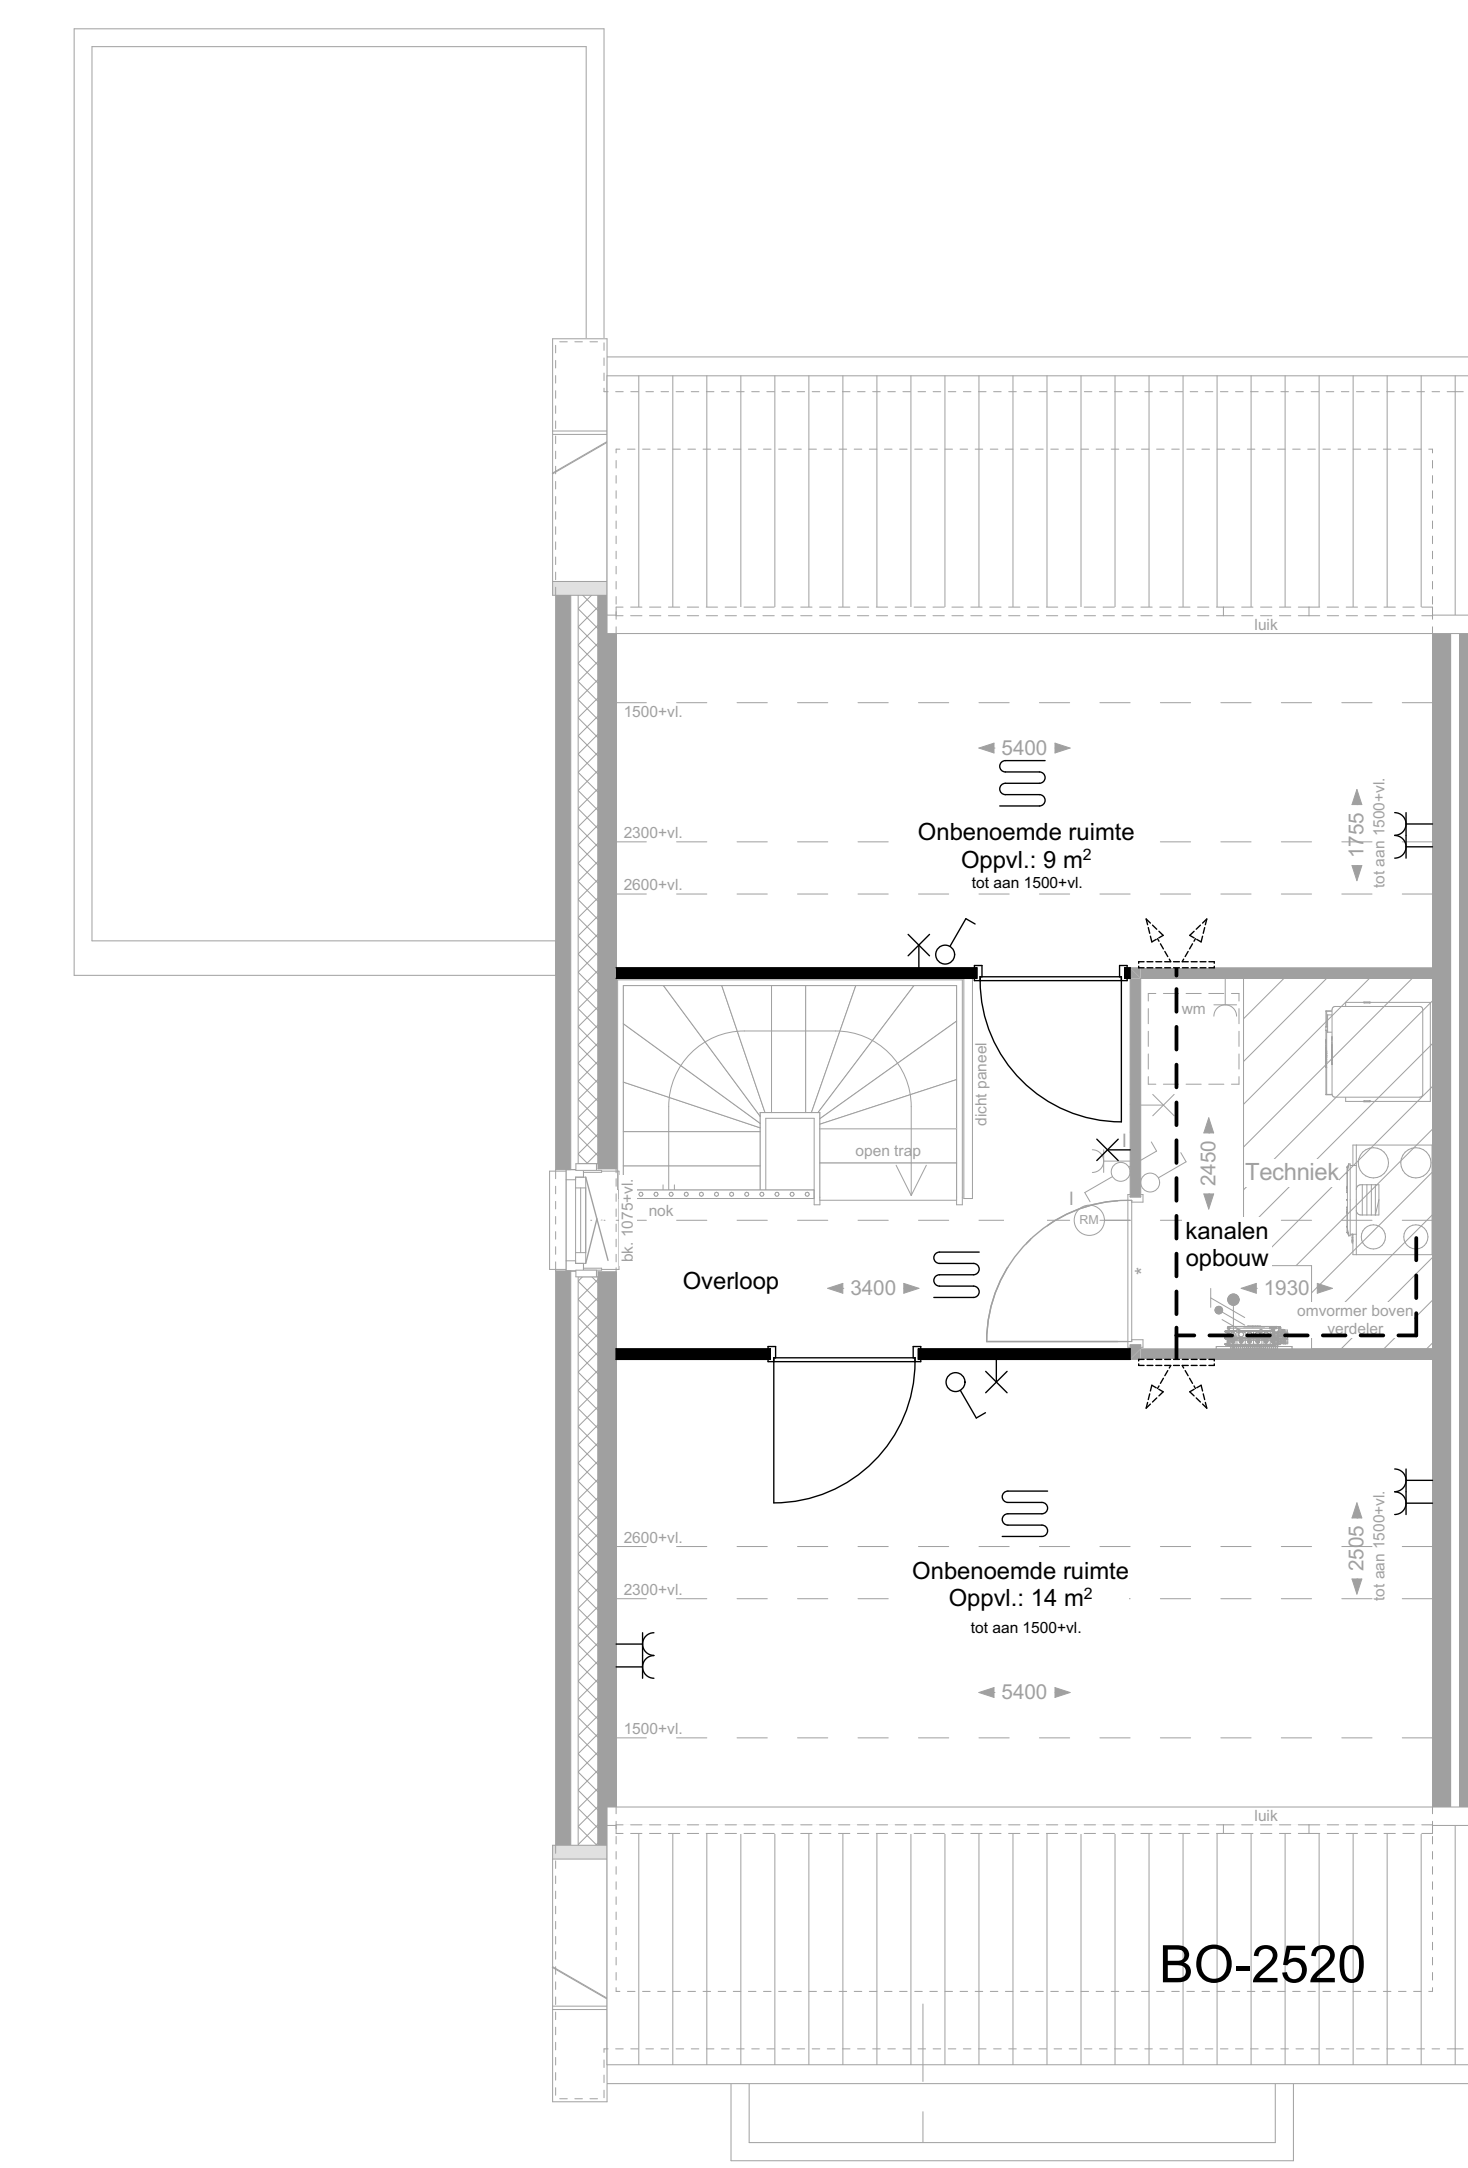

2e VERDIEPING

Optiecode	Omschrijving optie
BO-0200	Tuindeuren met zijlichten in achtergevel in plaats van standaard pui
BO-0210	Uitbouw 1,2 meter achtergevel
BO-0220	Uitbouw 2,4 meter achtergevel
BO-0230	Uitbouw 3,0 meter achtergevel
BO-0240	Daklicht in uitbouw (mogelijk vanaf uitbouw 2,4 meter)
BO-0501	Trapkast onder open trap (trap dichtzetten en trapkast realiseren)
BO-1505	Vergroten badkamer met 60 cm
BO-1520	Separaat toilet op verdieping, i.c.m. vergrotten badkamer met 60 cm
BO-1545	Slapkamer 1 voorzien van een inloopkast
BO-2050	Dakkapel breed 1,8m voorgevel
BO-2060	Dakvenster onroegwiel 94 x 140 centimeter (links van buitenaf gezien)
BO-2061	Dakvenster voorgevel 94 x 140 centimeter (rechts van buitenaf gezien)
BO-2510	Indeling zolder 1 onbebouwd ruimte (en een techniekruimte)
BO-2520	Indeling zolder 2 onbebouwd ruimte (en een techniekruimte)

Nieuwbouw

IN DE
BUURT

Broekgraaf

BLAD
VK-24, Verkooptekening opties tweekappers T1

PROJECT
"In de buurt" Broekgraaf te Leerdam - Fase 2

Plattegronden en gevels
Tweekappers, T1 (-e) (sp)

DATUM
25-01-2024

SCHAAL
1:50/100