



BEGANE GROND

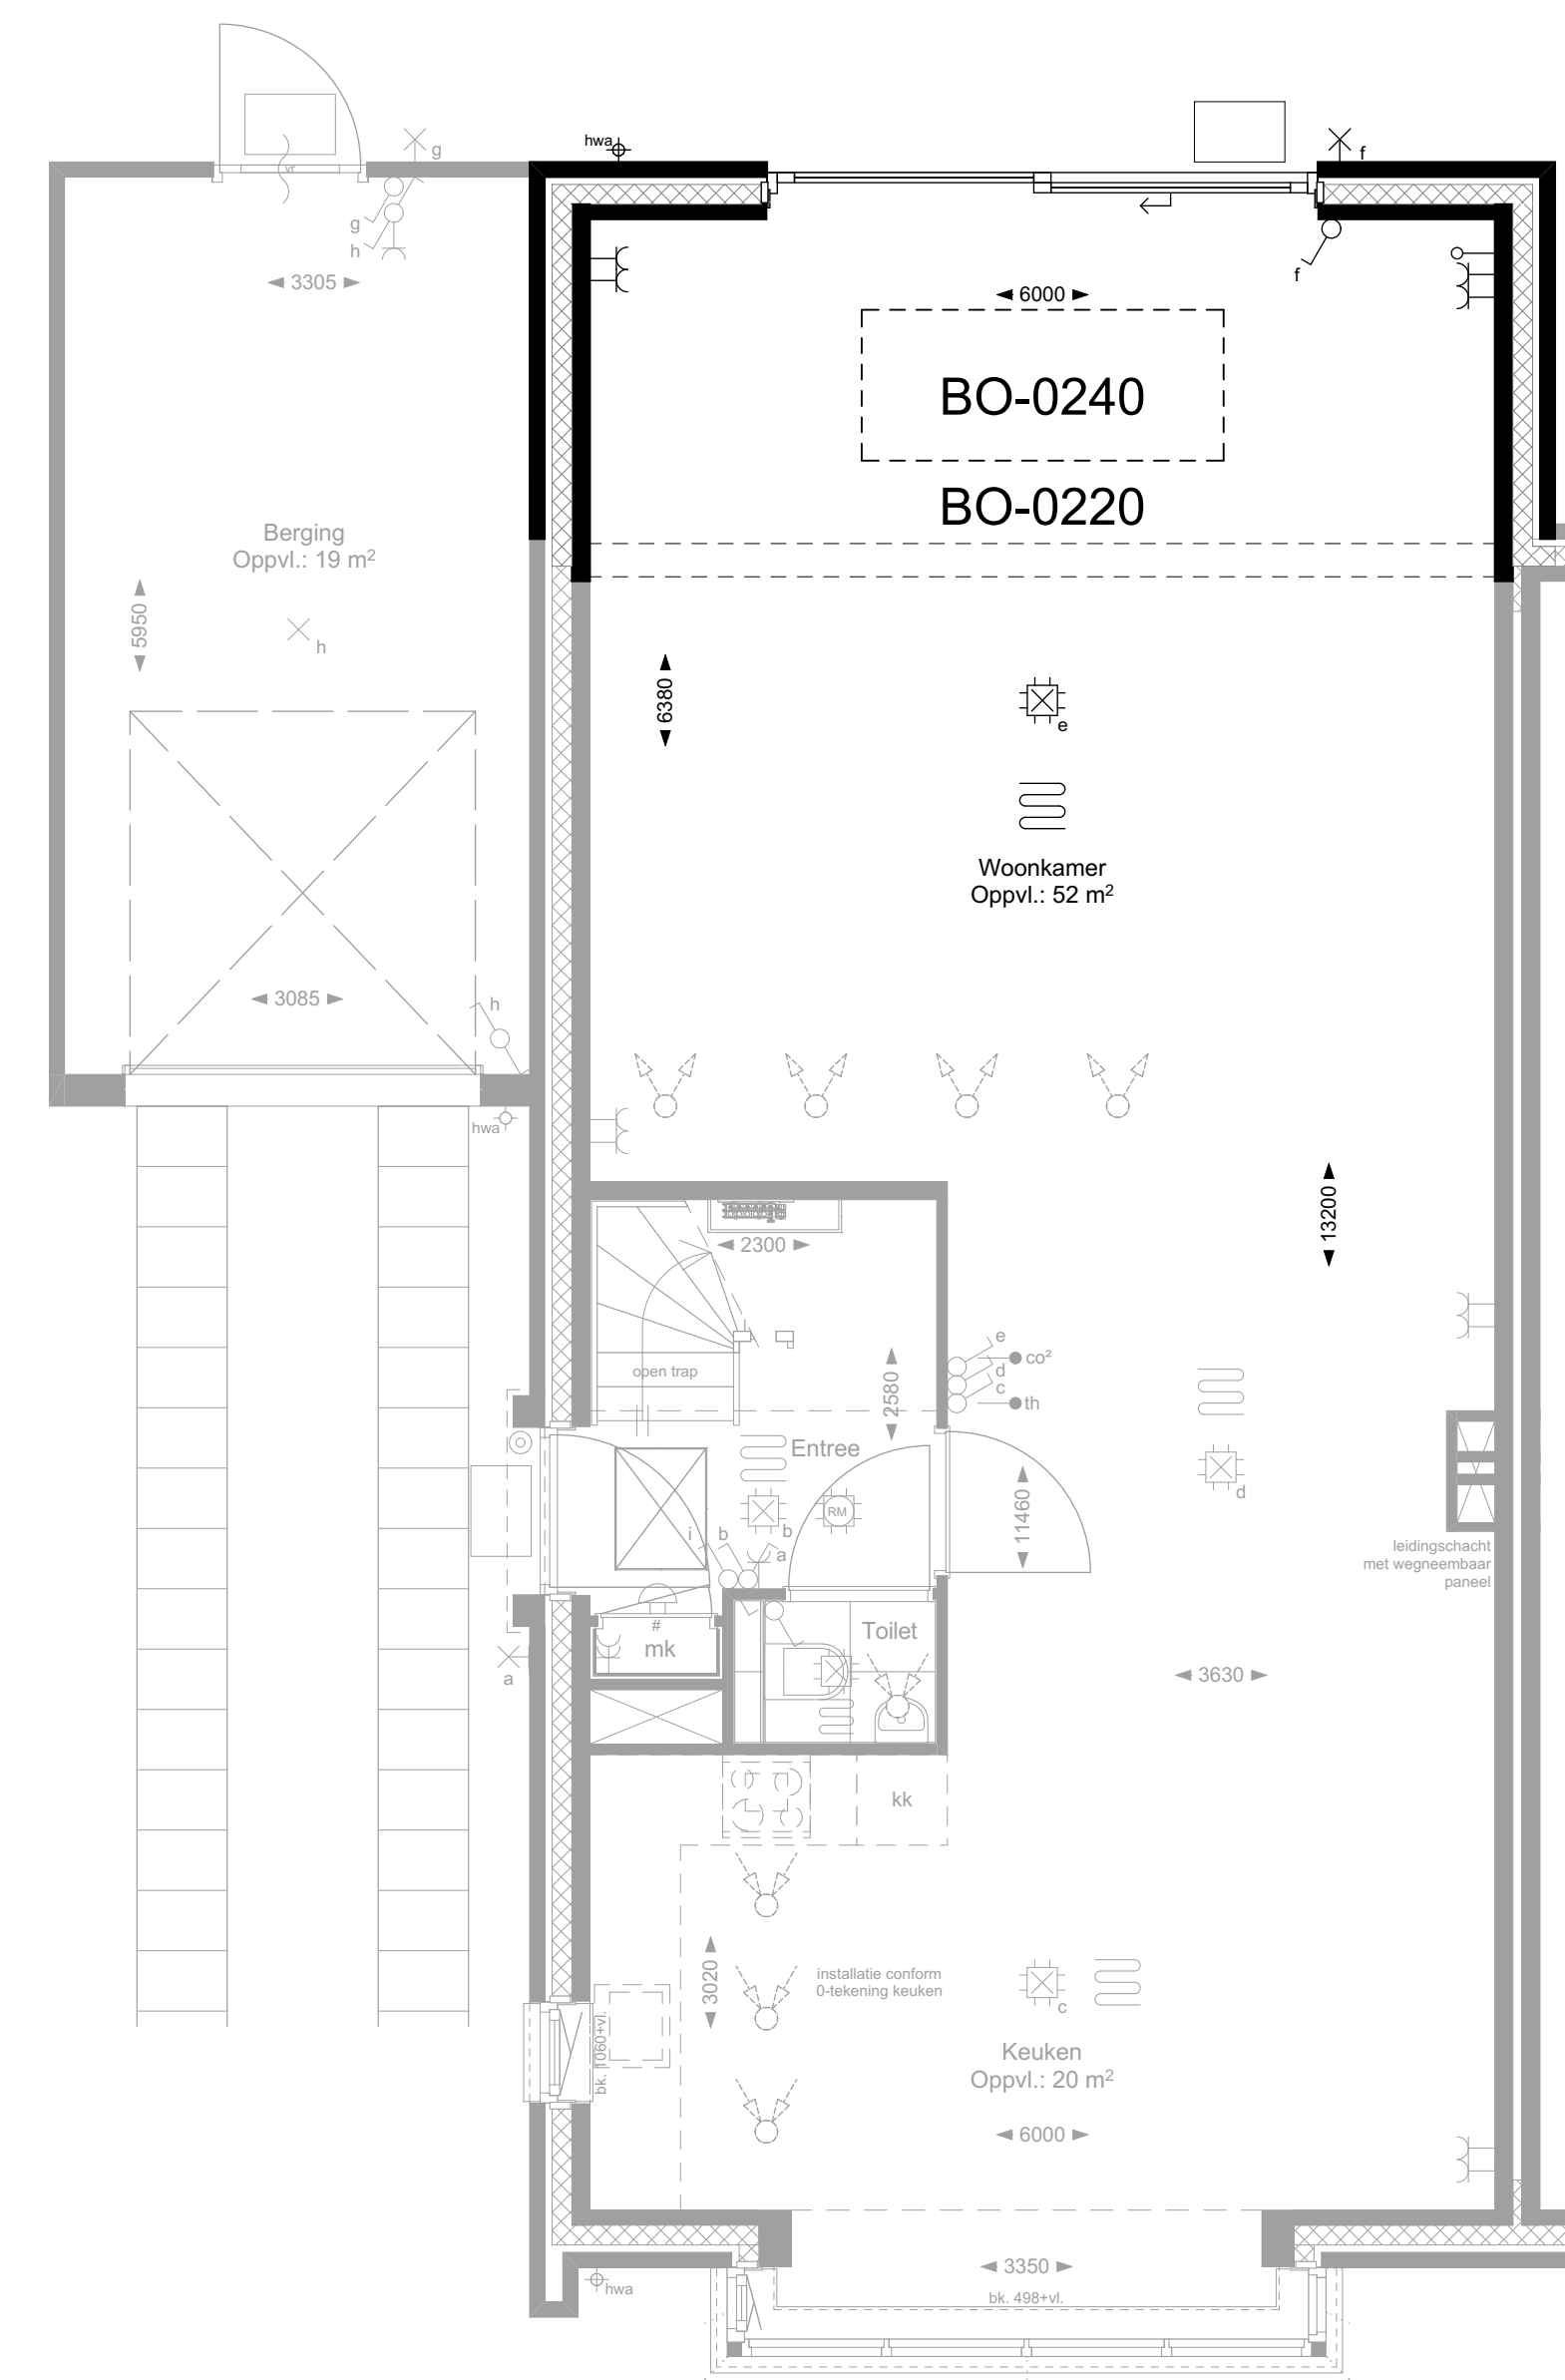

BEGANE GROND

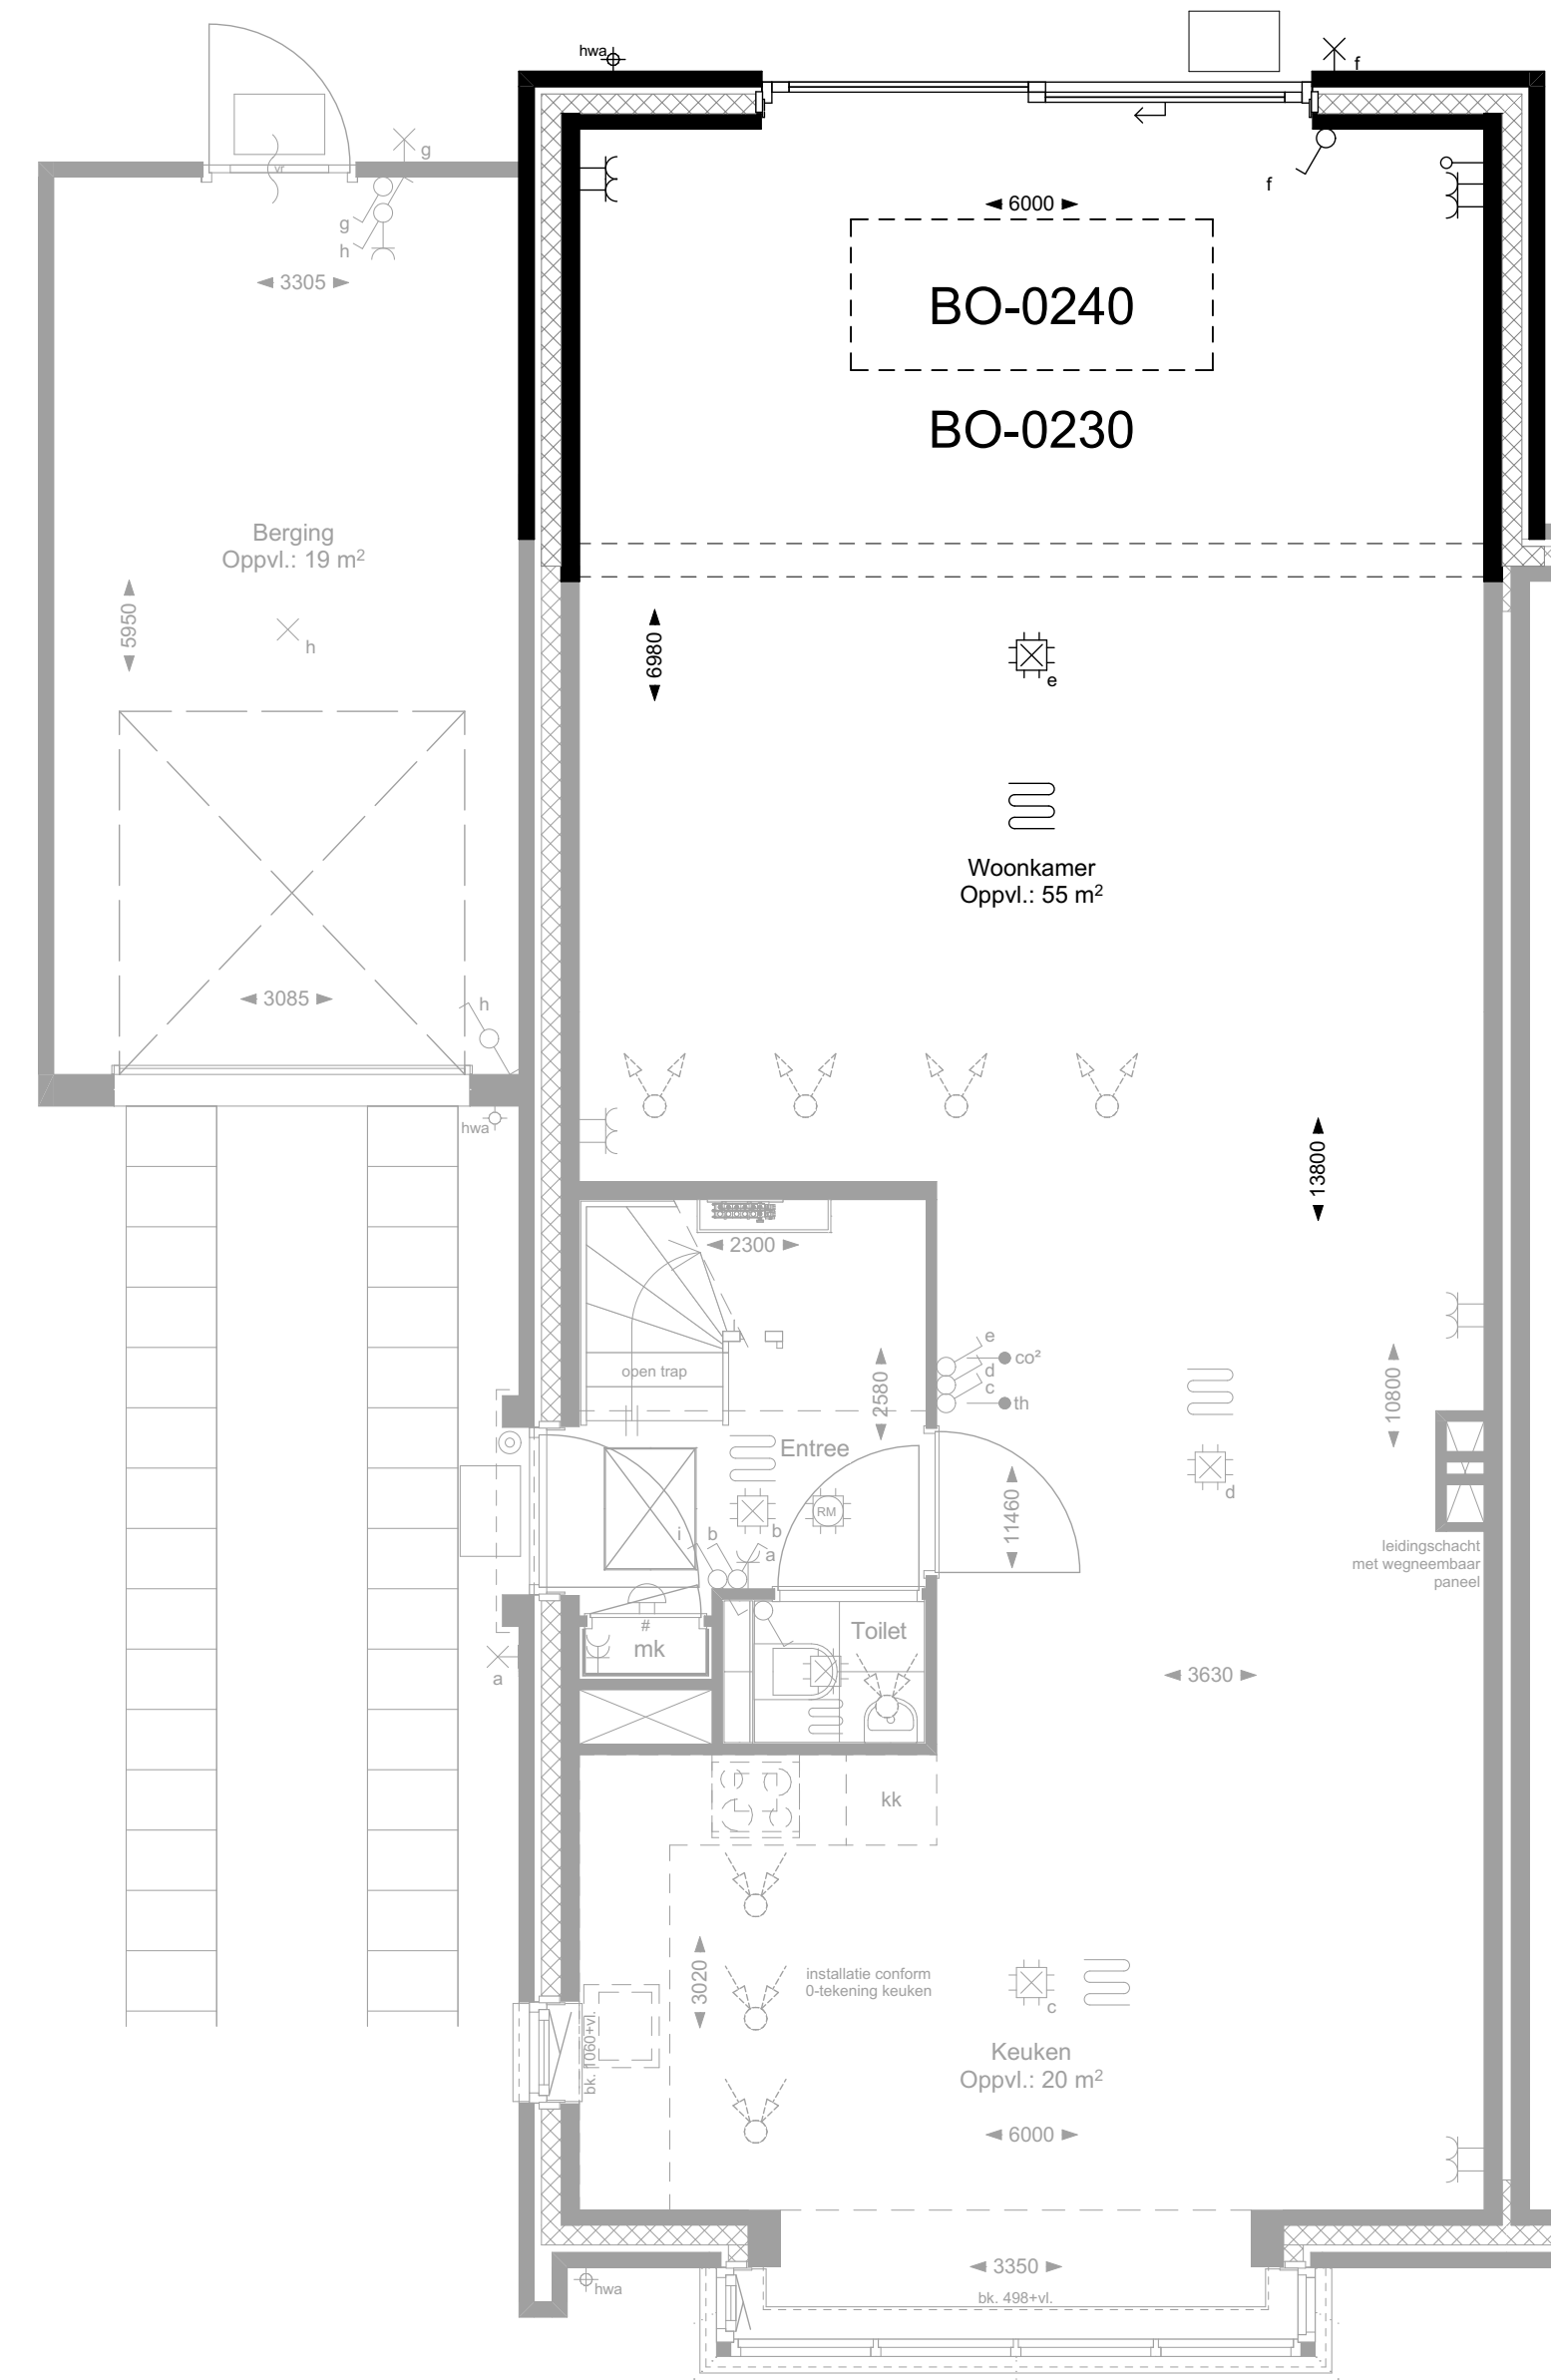


BEGANE GROND




VOORGEVEL


VOORGEVEL

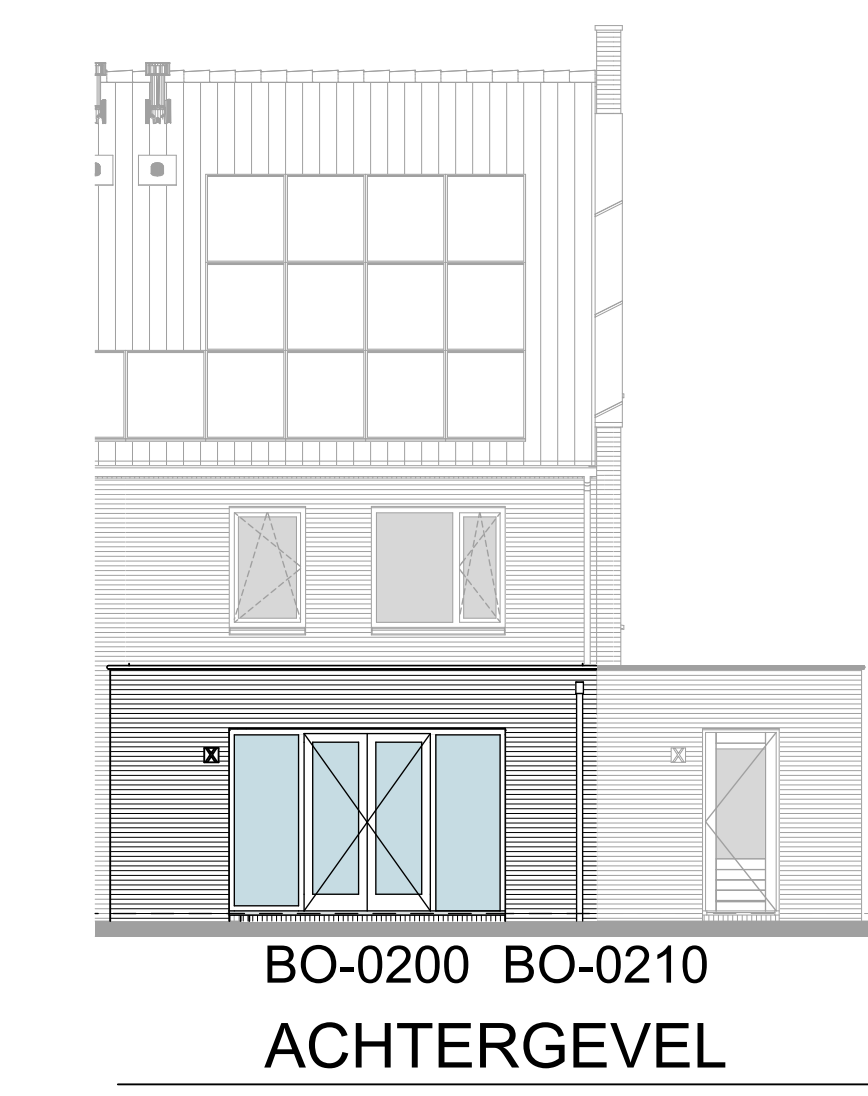

BO-0200 BO-0210  
ACHTERGEVEL

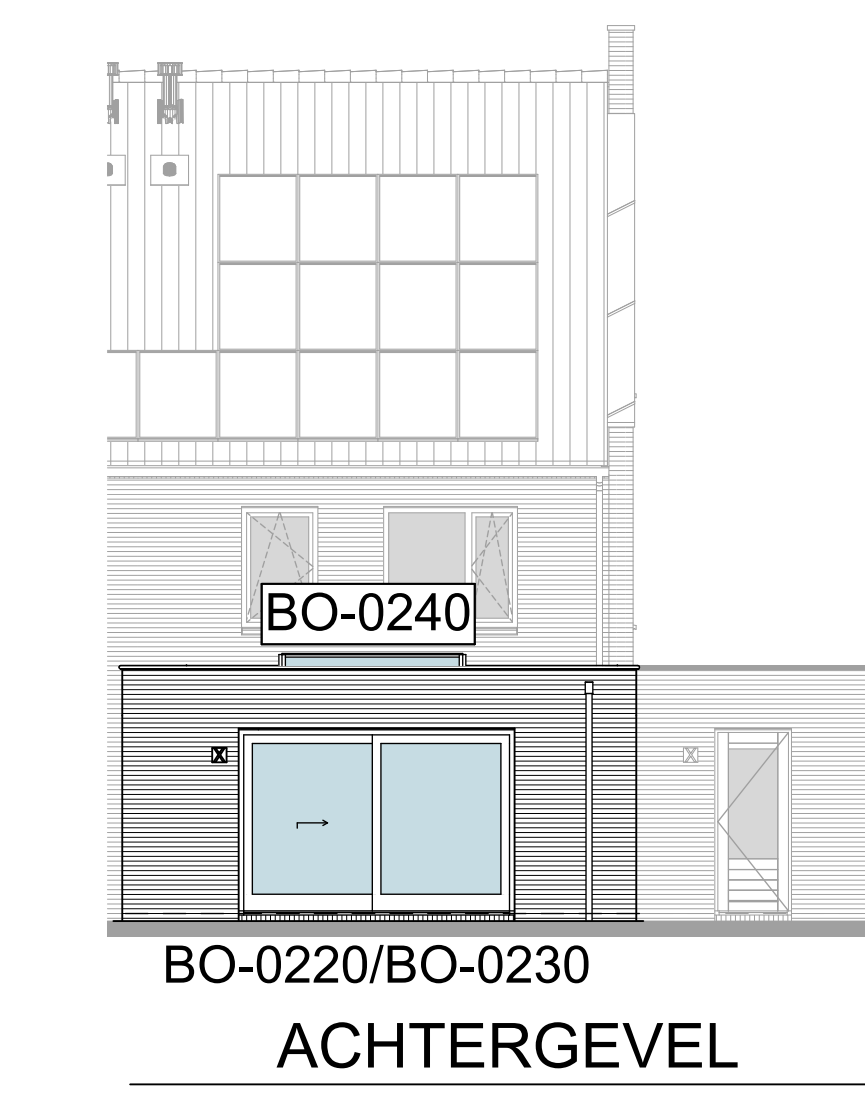

BO-0220/BO-0230  
ACHTERGEVEL

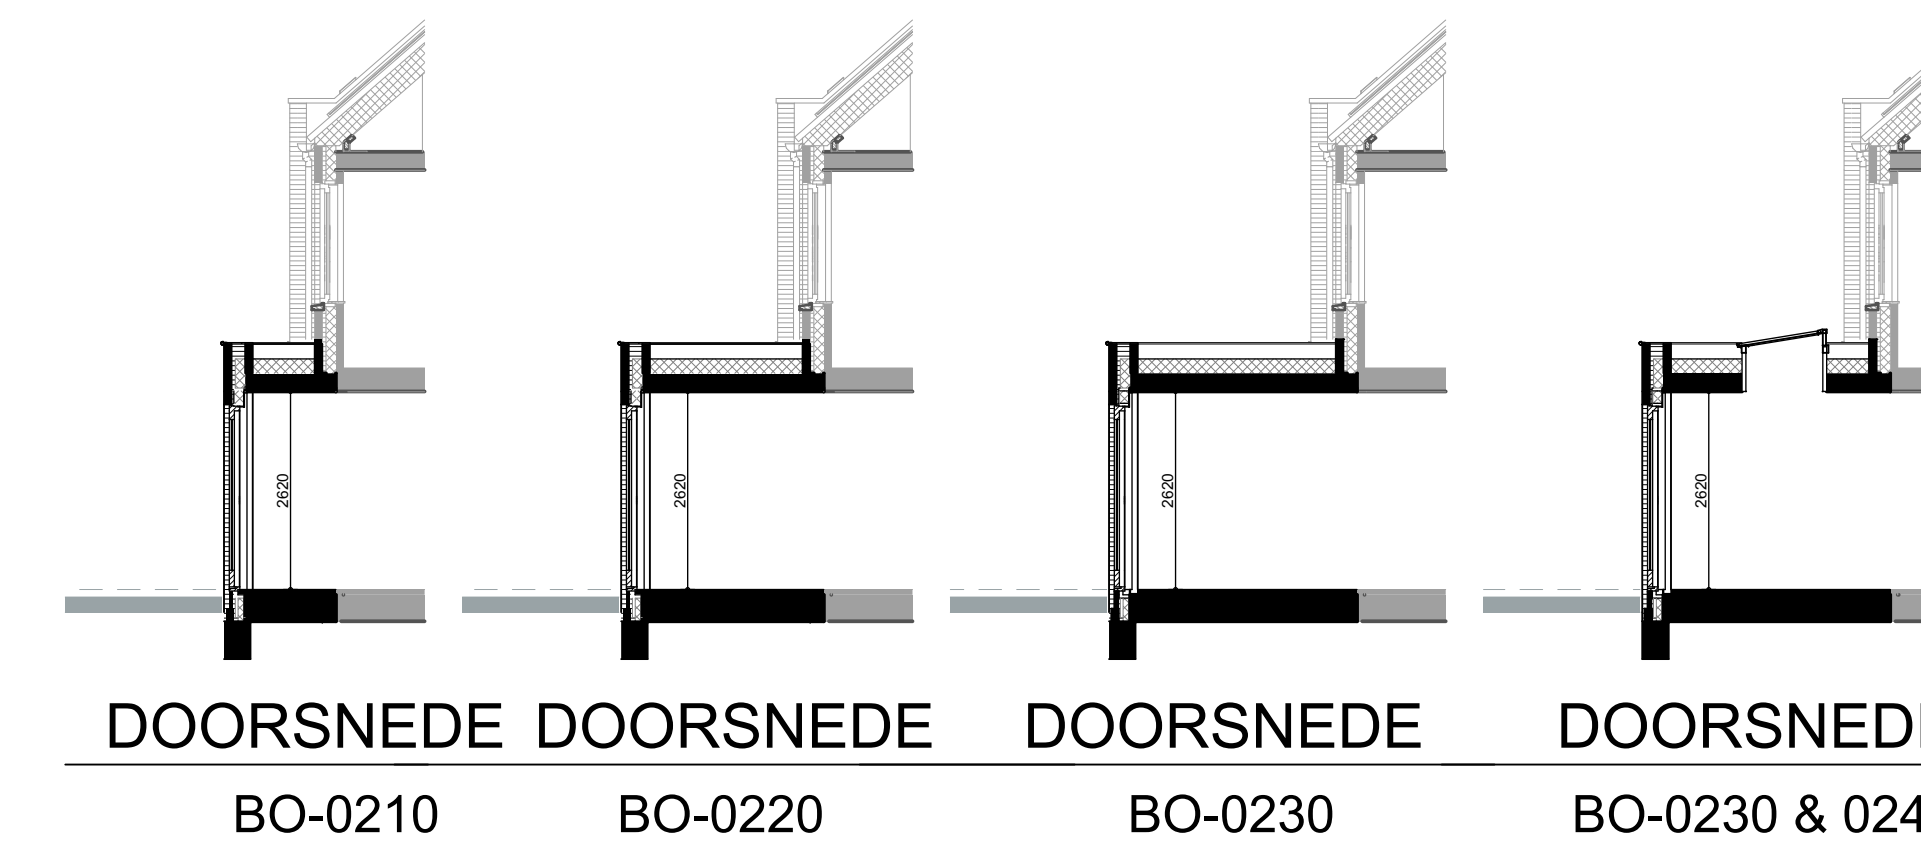


DOORSNEDEN  
BO-0210


DOORSNEDEN  
BO-0220

DOORSNEDEN  
BO-0230


DOORSNEDEN  
BO-0230 & 0240

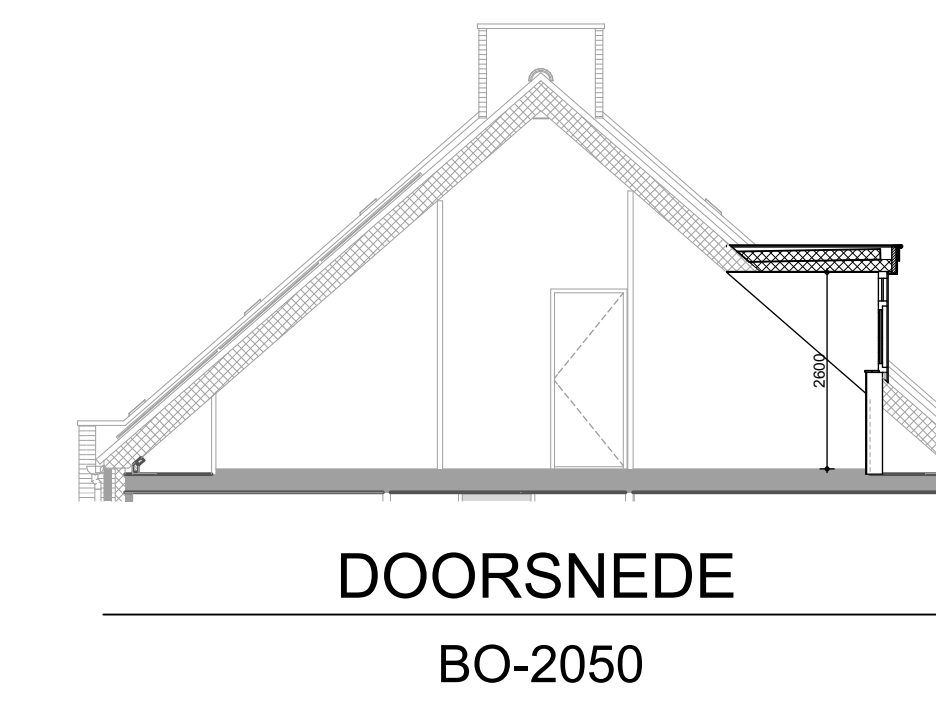


DOORSNEDEN  
BO-2050

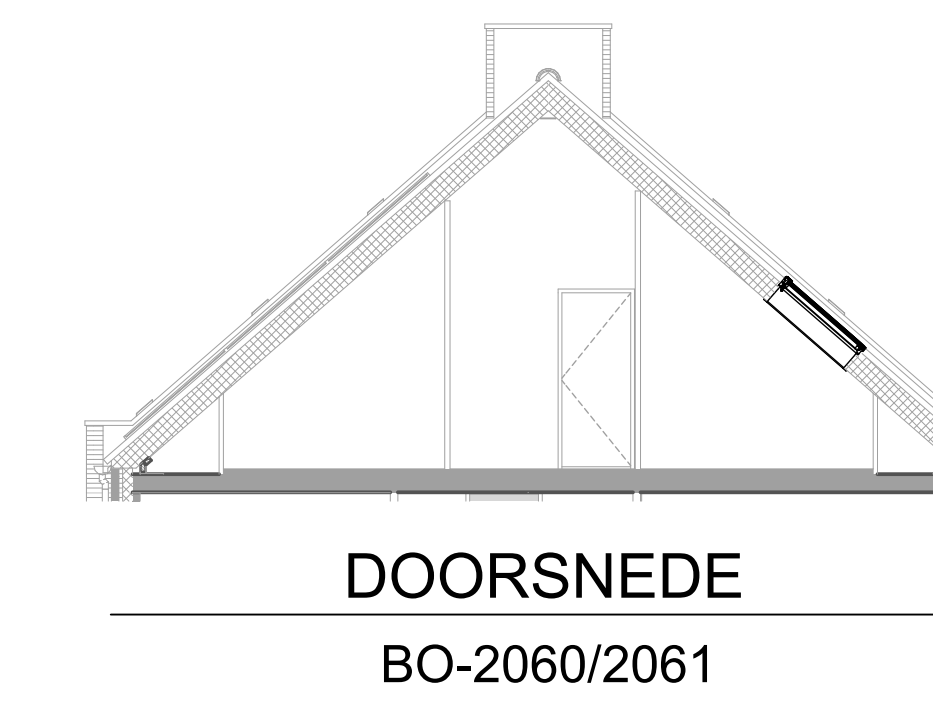


DOORSNEDEN  
BO-2060/2061

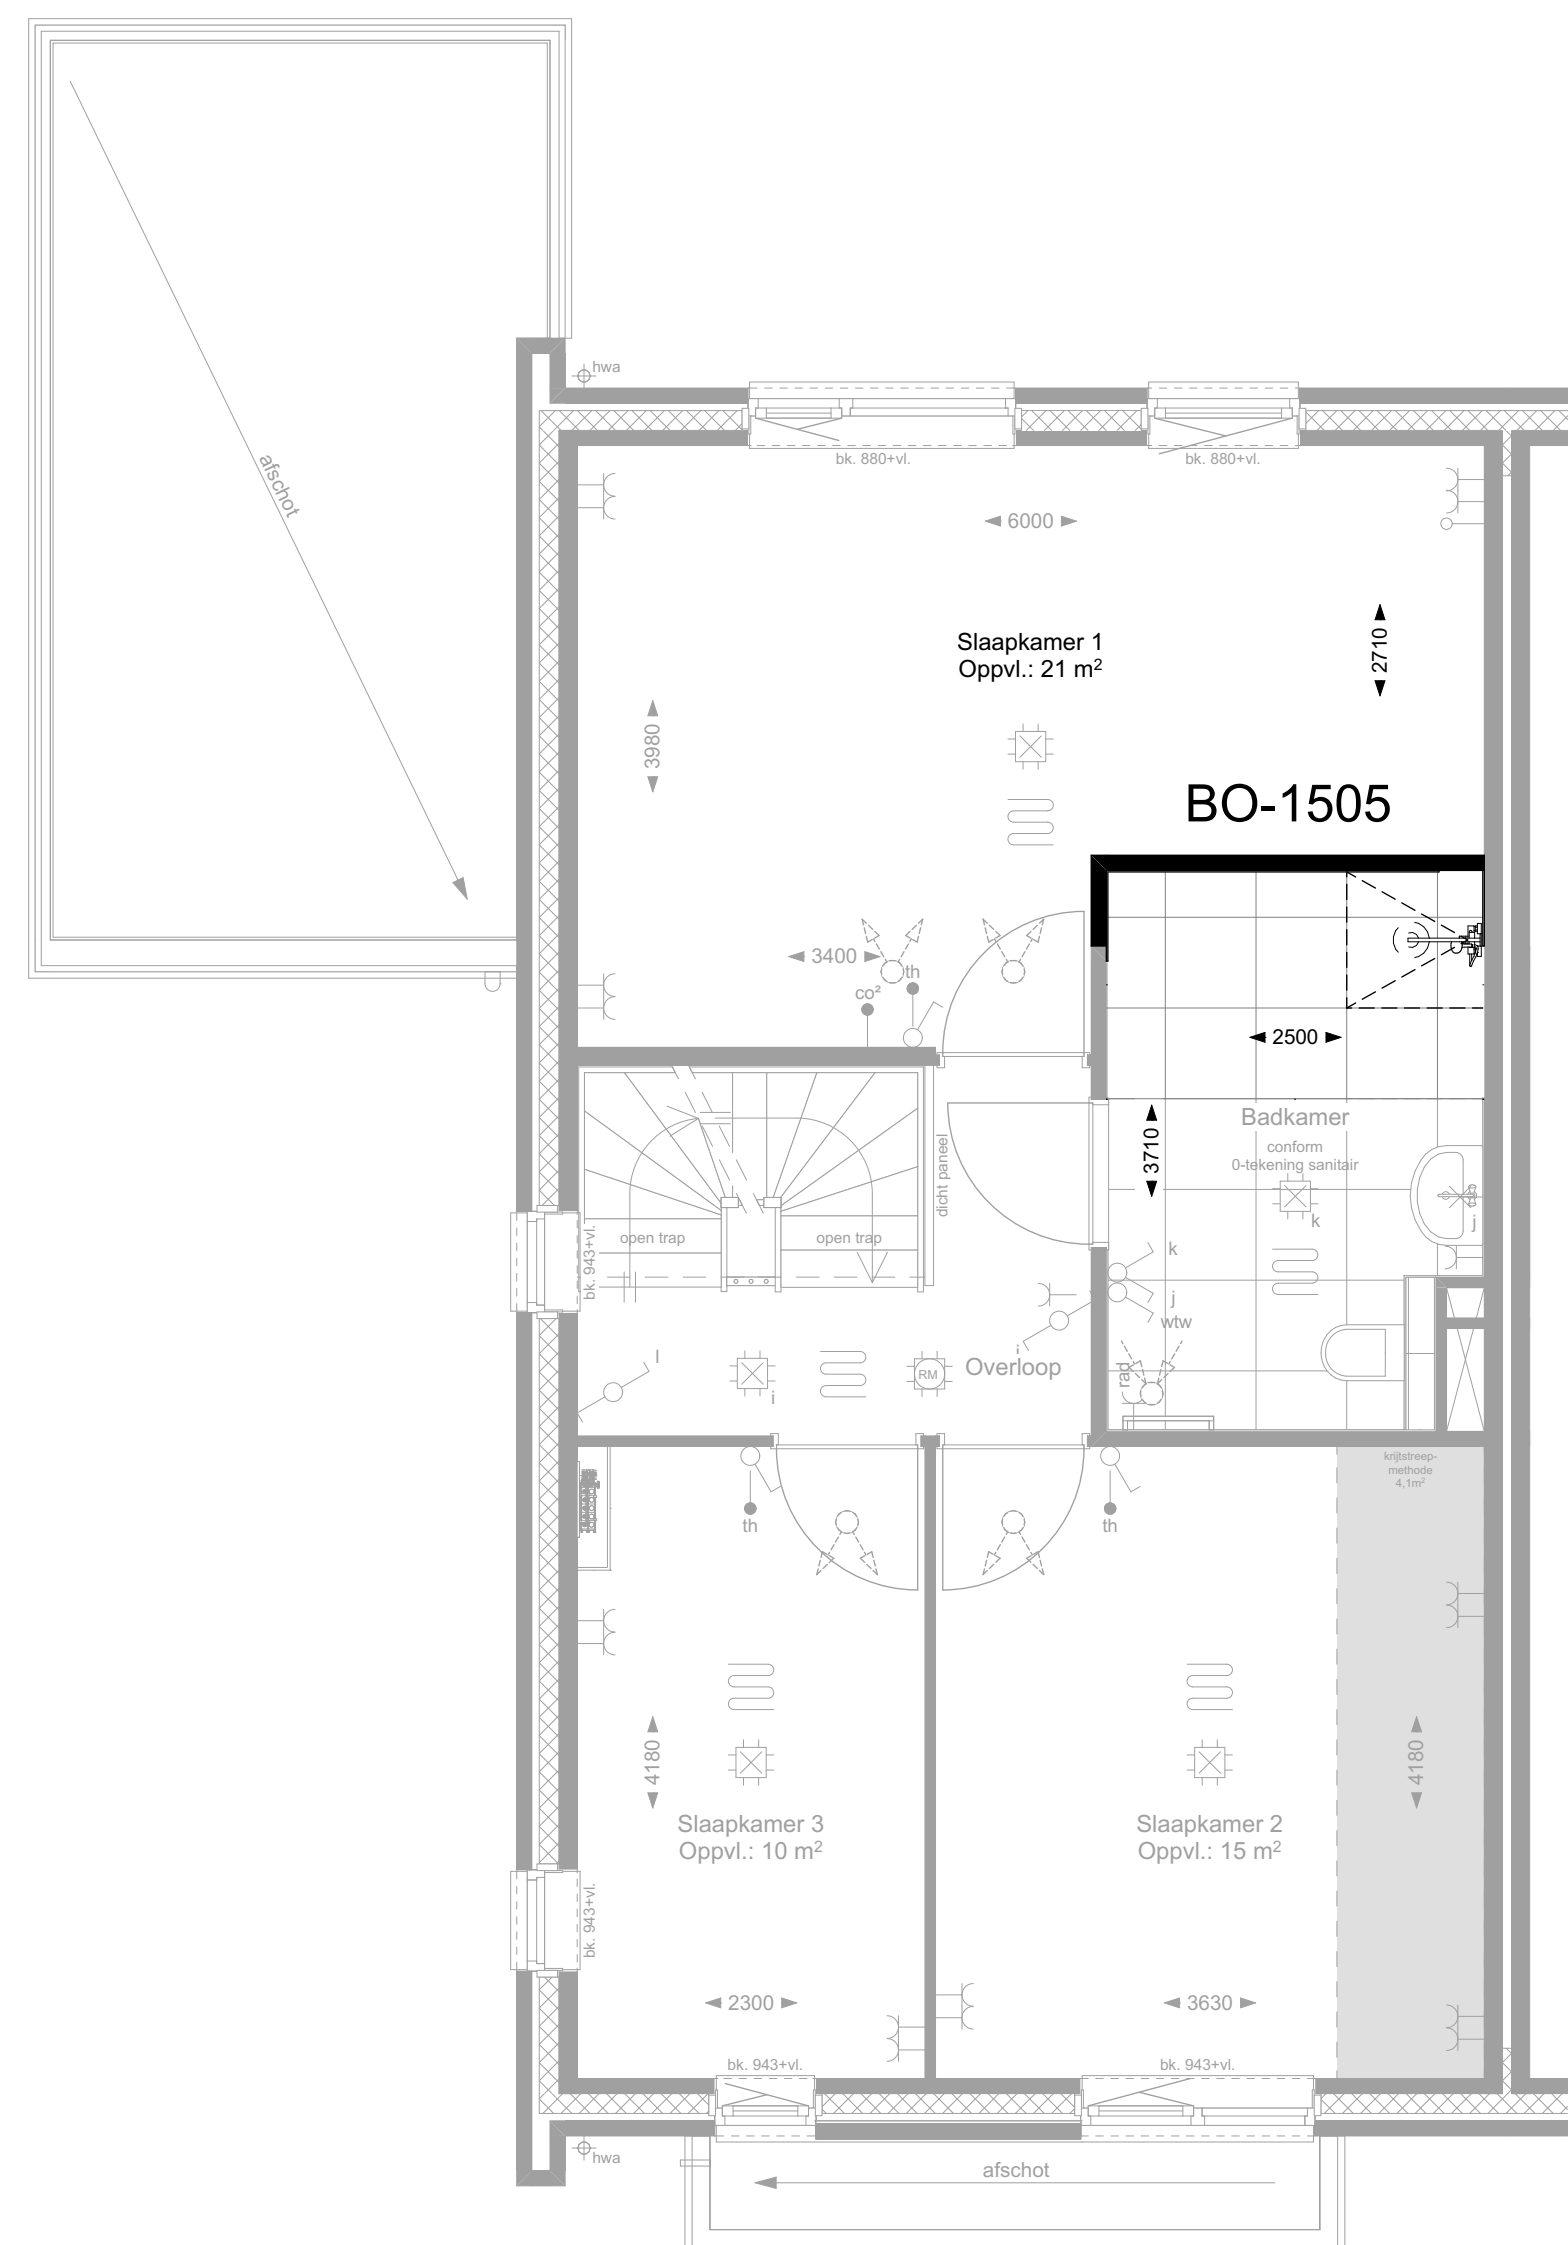


1e VERDIEPING

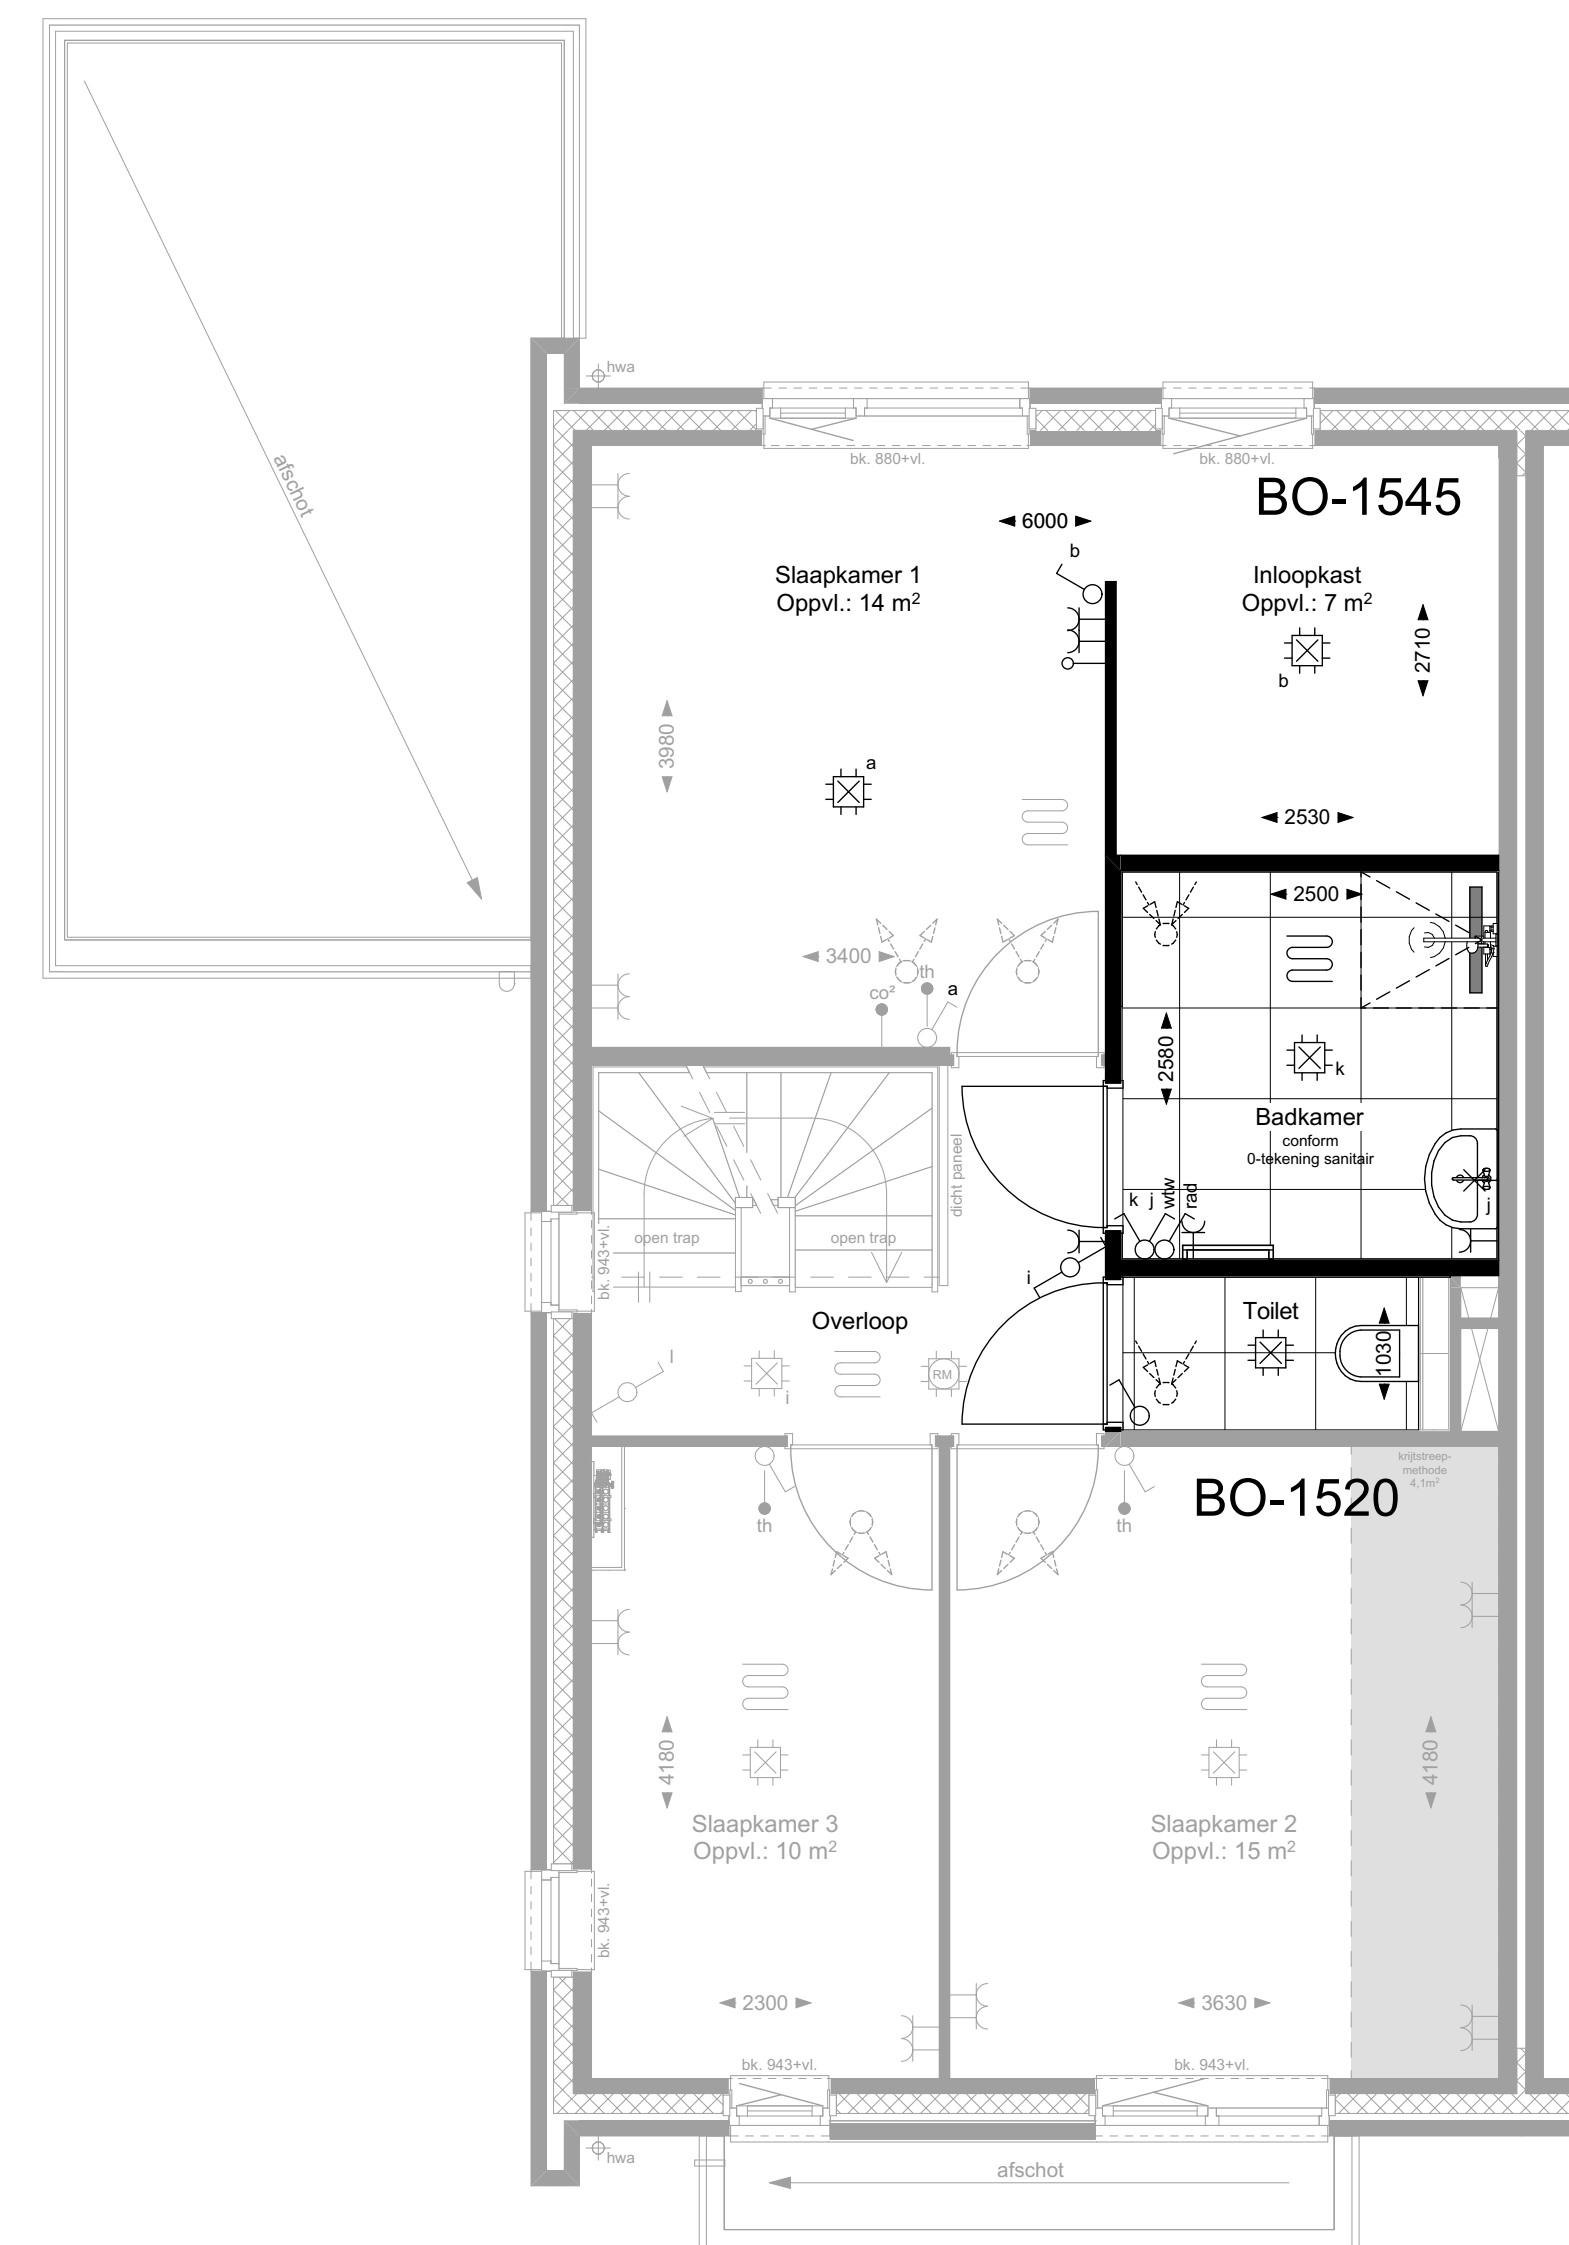


1e VERDIEPING

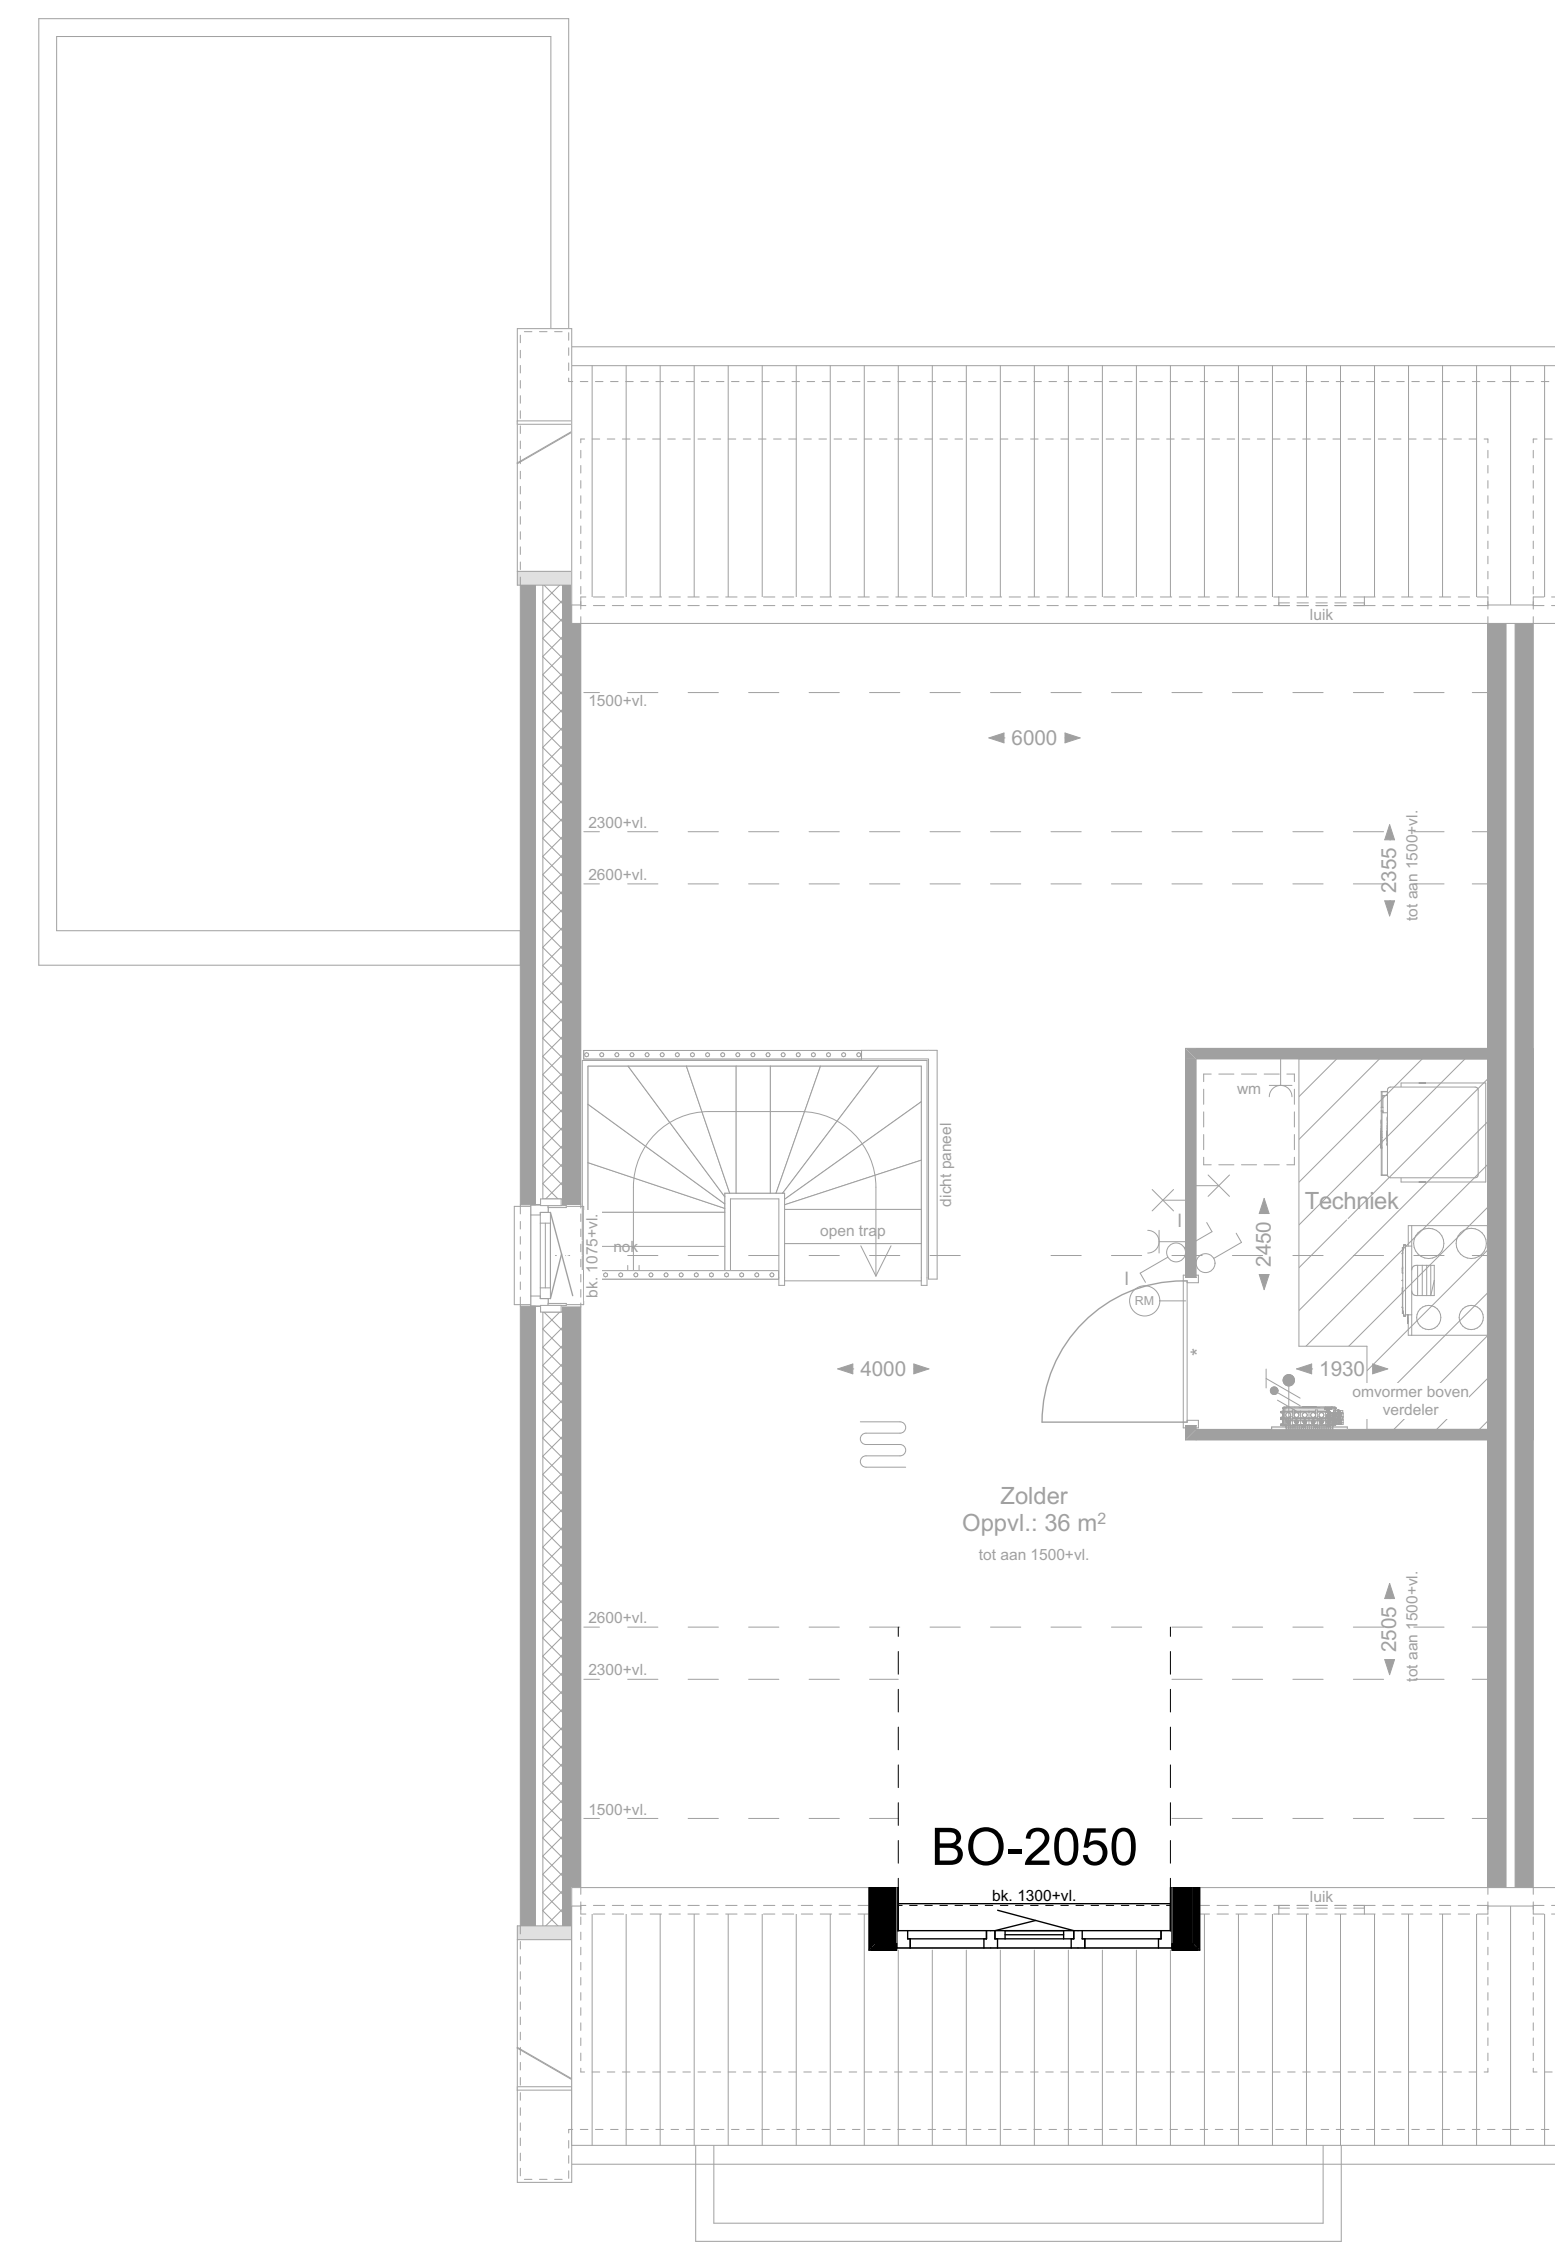

2e VERDIEPING

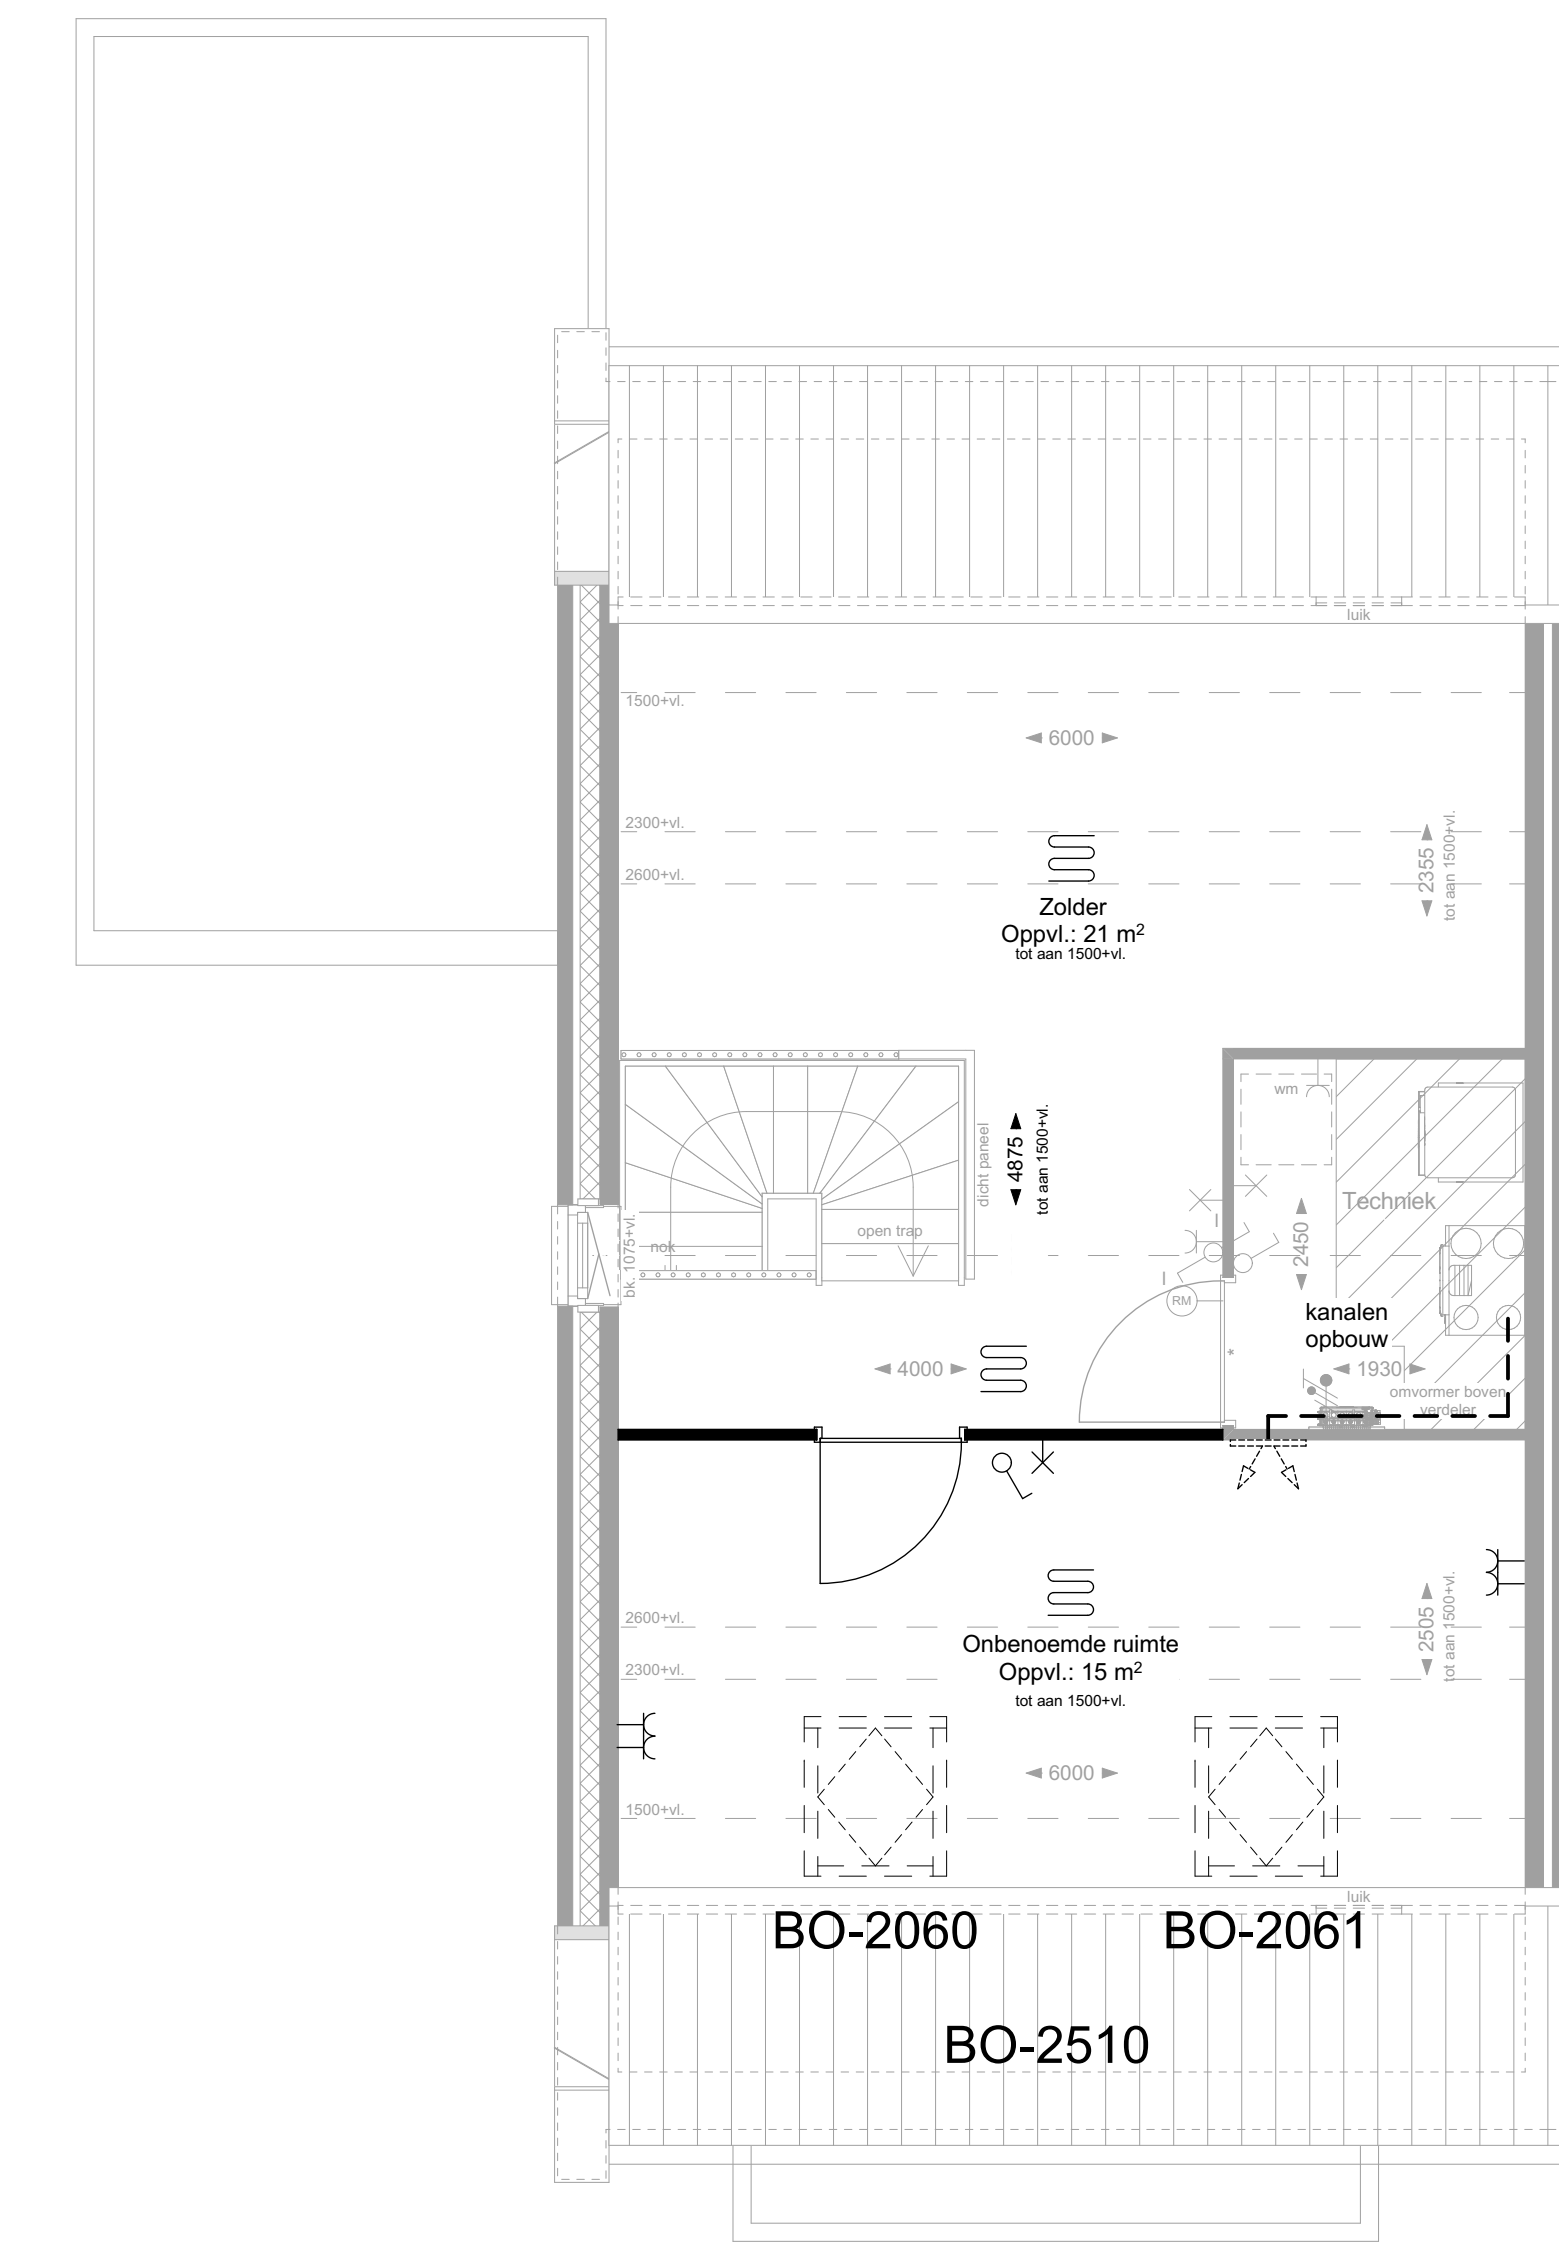

2e VERDIEPING

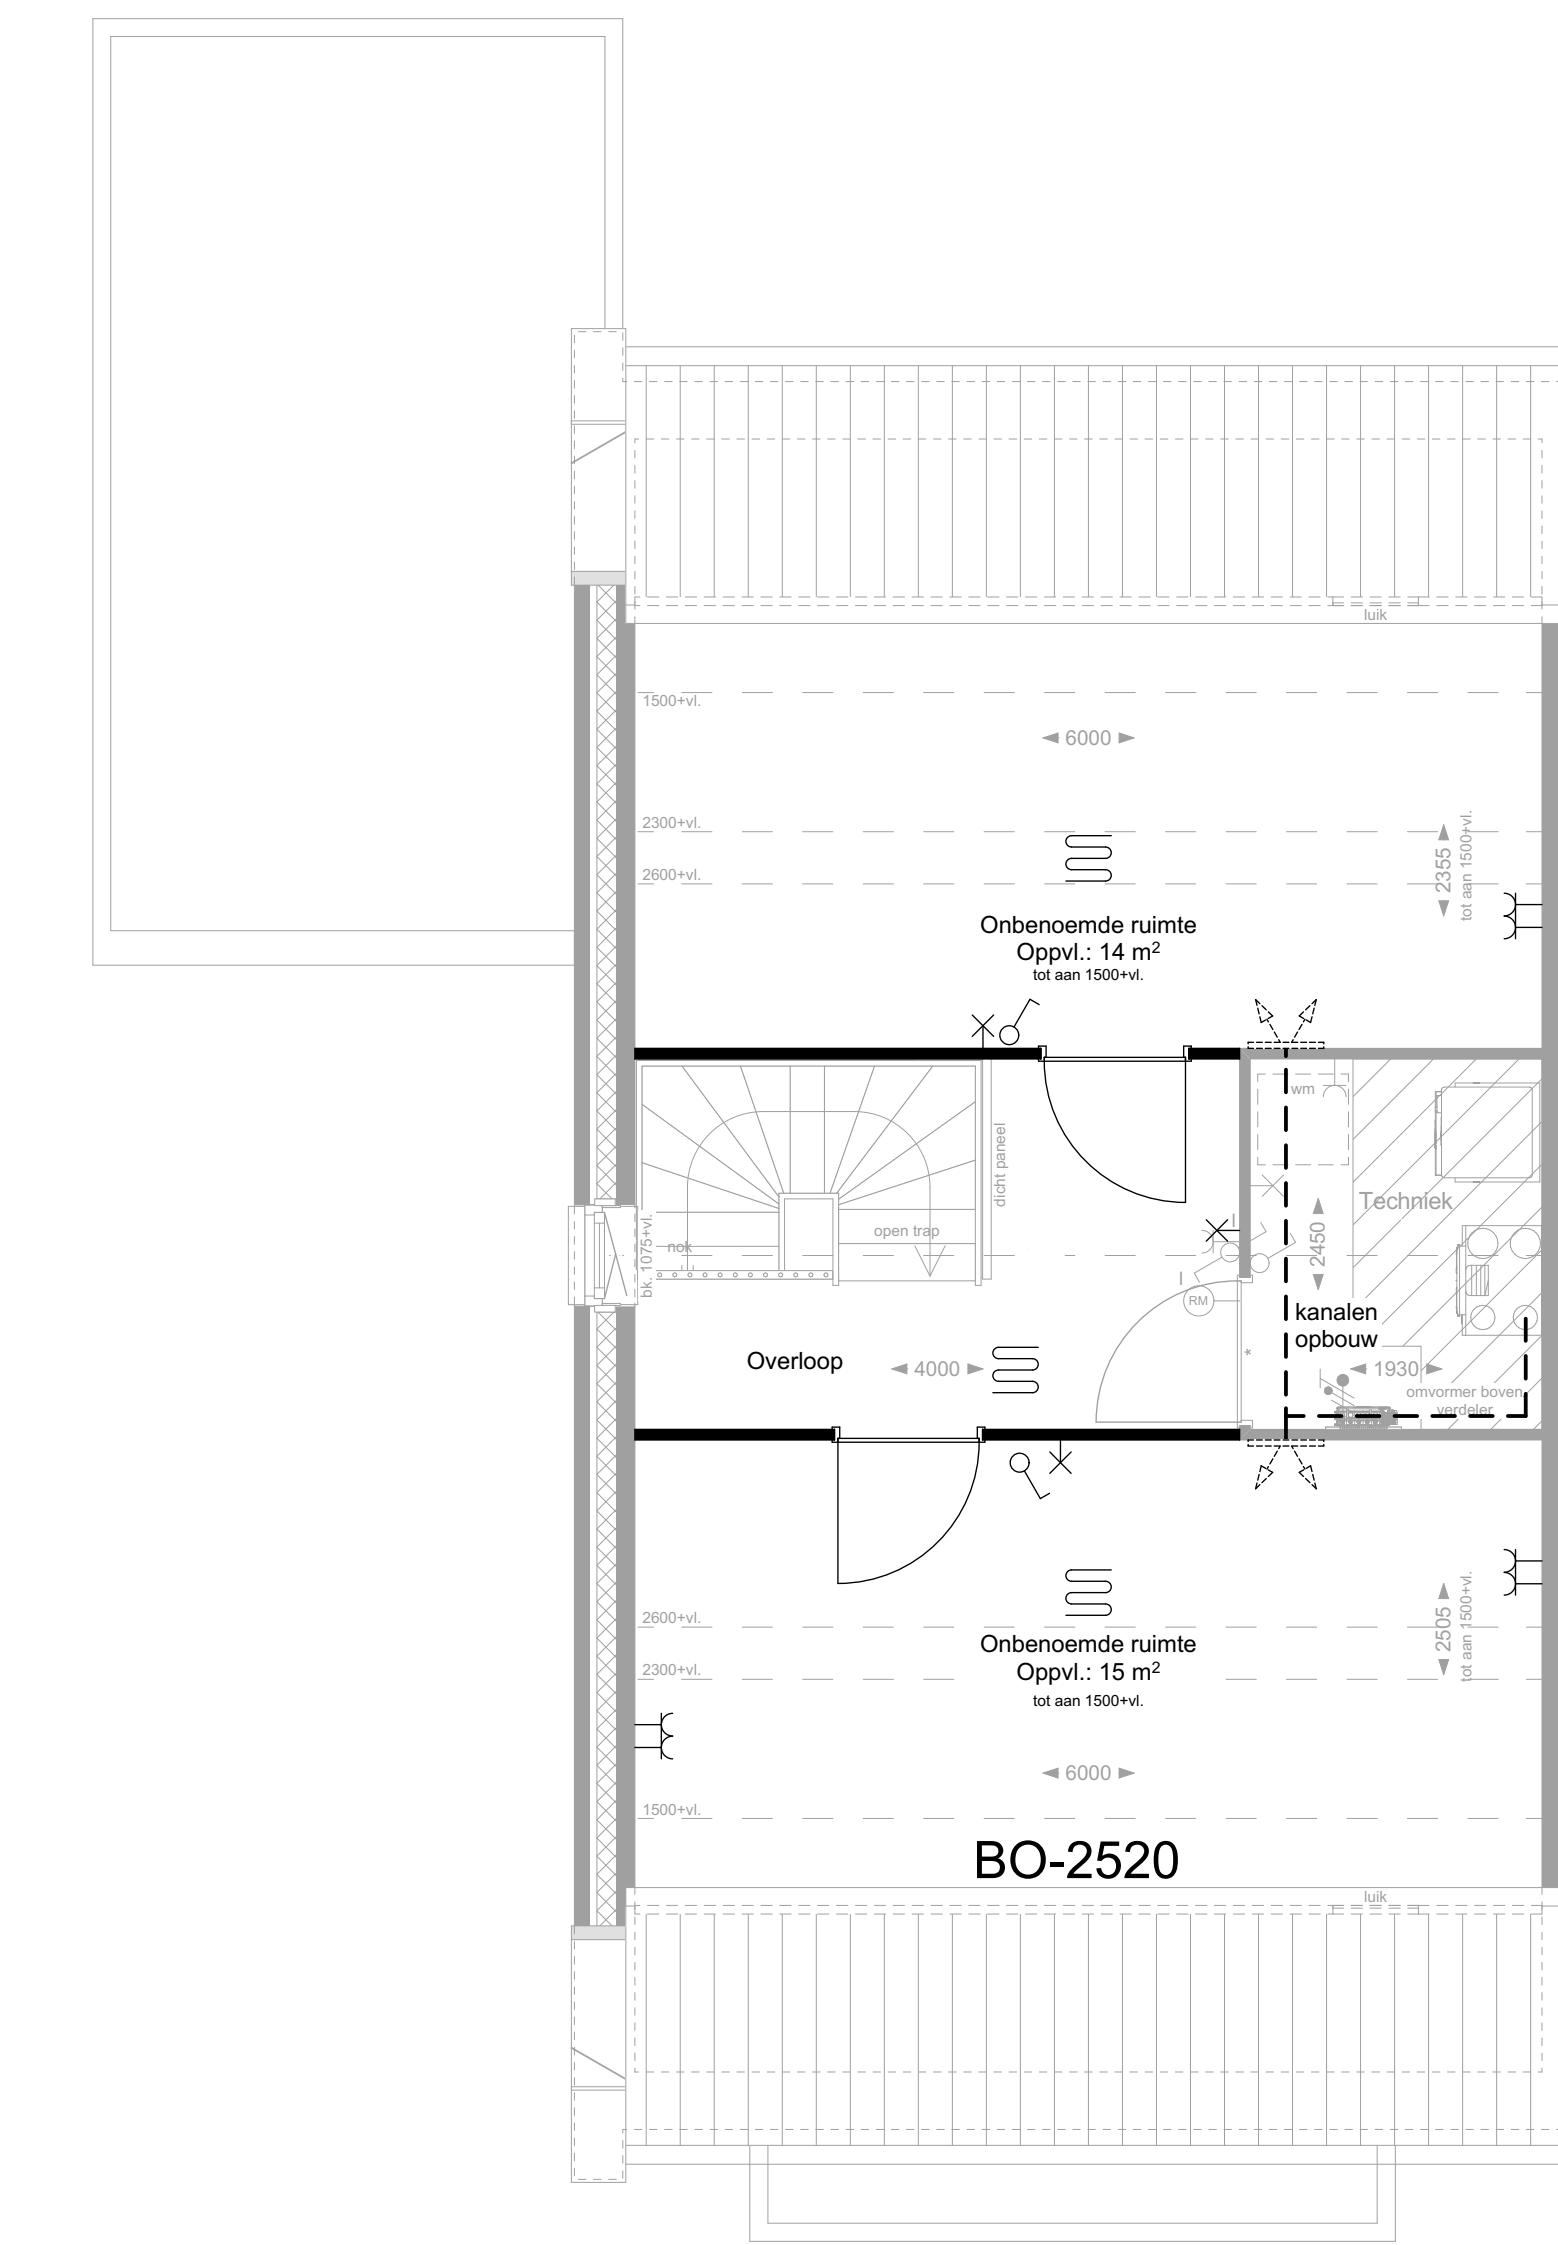

2e VERDIEPING

Optiecode	Omschrijving optie
BO-0200	Tuindeuren met zijlichten in achtergevel in plaats van standaard pui
BO-0210	Uitbouw 1,2 meter achtergevel
BO-0220	Uitbouw 2,4 meter achtergevel
BO-0230	Uitbouw 3,0 meter achtergevel
BO-0240	Daklijst in uitbouw (mogelijk vanaf uitbouw 2,4 meter)
BO-0501	Trapkast onder open trap (trap dichtzetten en trapkast realiseren)
BO-1505	Vergroten badkamer met 60 cm
BO-1520	Separaat toilet op verdieping, 1,0 cm. vergroten badkamer met 60 cm
BO-1545	Slaapkamer 1 voorzien van een inloopkast
BO-2050	Dakkapel breed 1,8m voorgevel
BO-2060	Dakvenster voorgevel 94 x 143 centimeter (links van buitenaf gezien)
BO-2061	Dakvenster voorgevel 94 x 143 centimeter (rechts van buitenaf gezien)
BO-2510	Indeling zaaiert 1 onbenoemde ruimte (en een techniekruimte)
BO-2520	Indeling zaaiert 2 onbenoemde ruimten (en een techniekruimte)

**Nieuwbouw**  
**IN DE BUURT**  
**Broekgraaf**

BLAD  
VK-28, Verkooptekening opties tweekappers T3

PROJECT  
"In de buurt" Broekgraaf te Leerdam - Fase 2

Plattegronden en gevels  
Tweekappers, T3 (-e)(sp)

DATUM  
25-01-2024

SCHAAL  
1:50/100