



BEGANE GROND

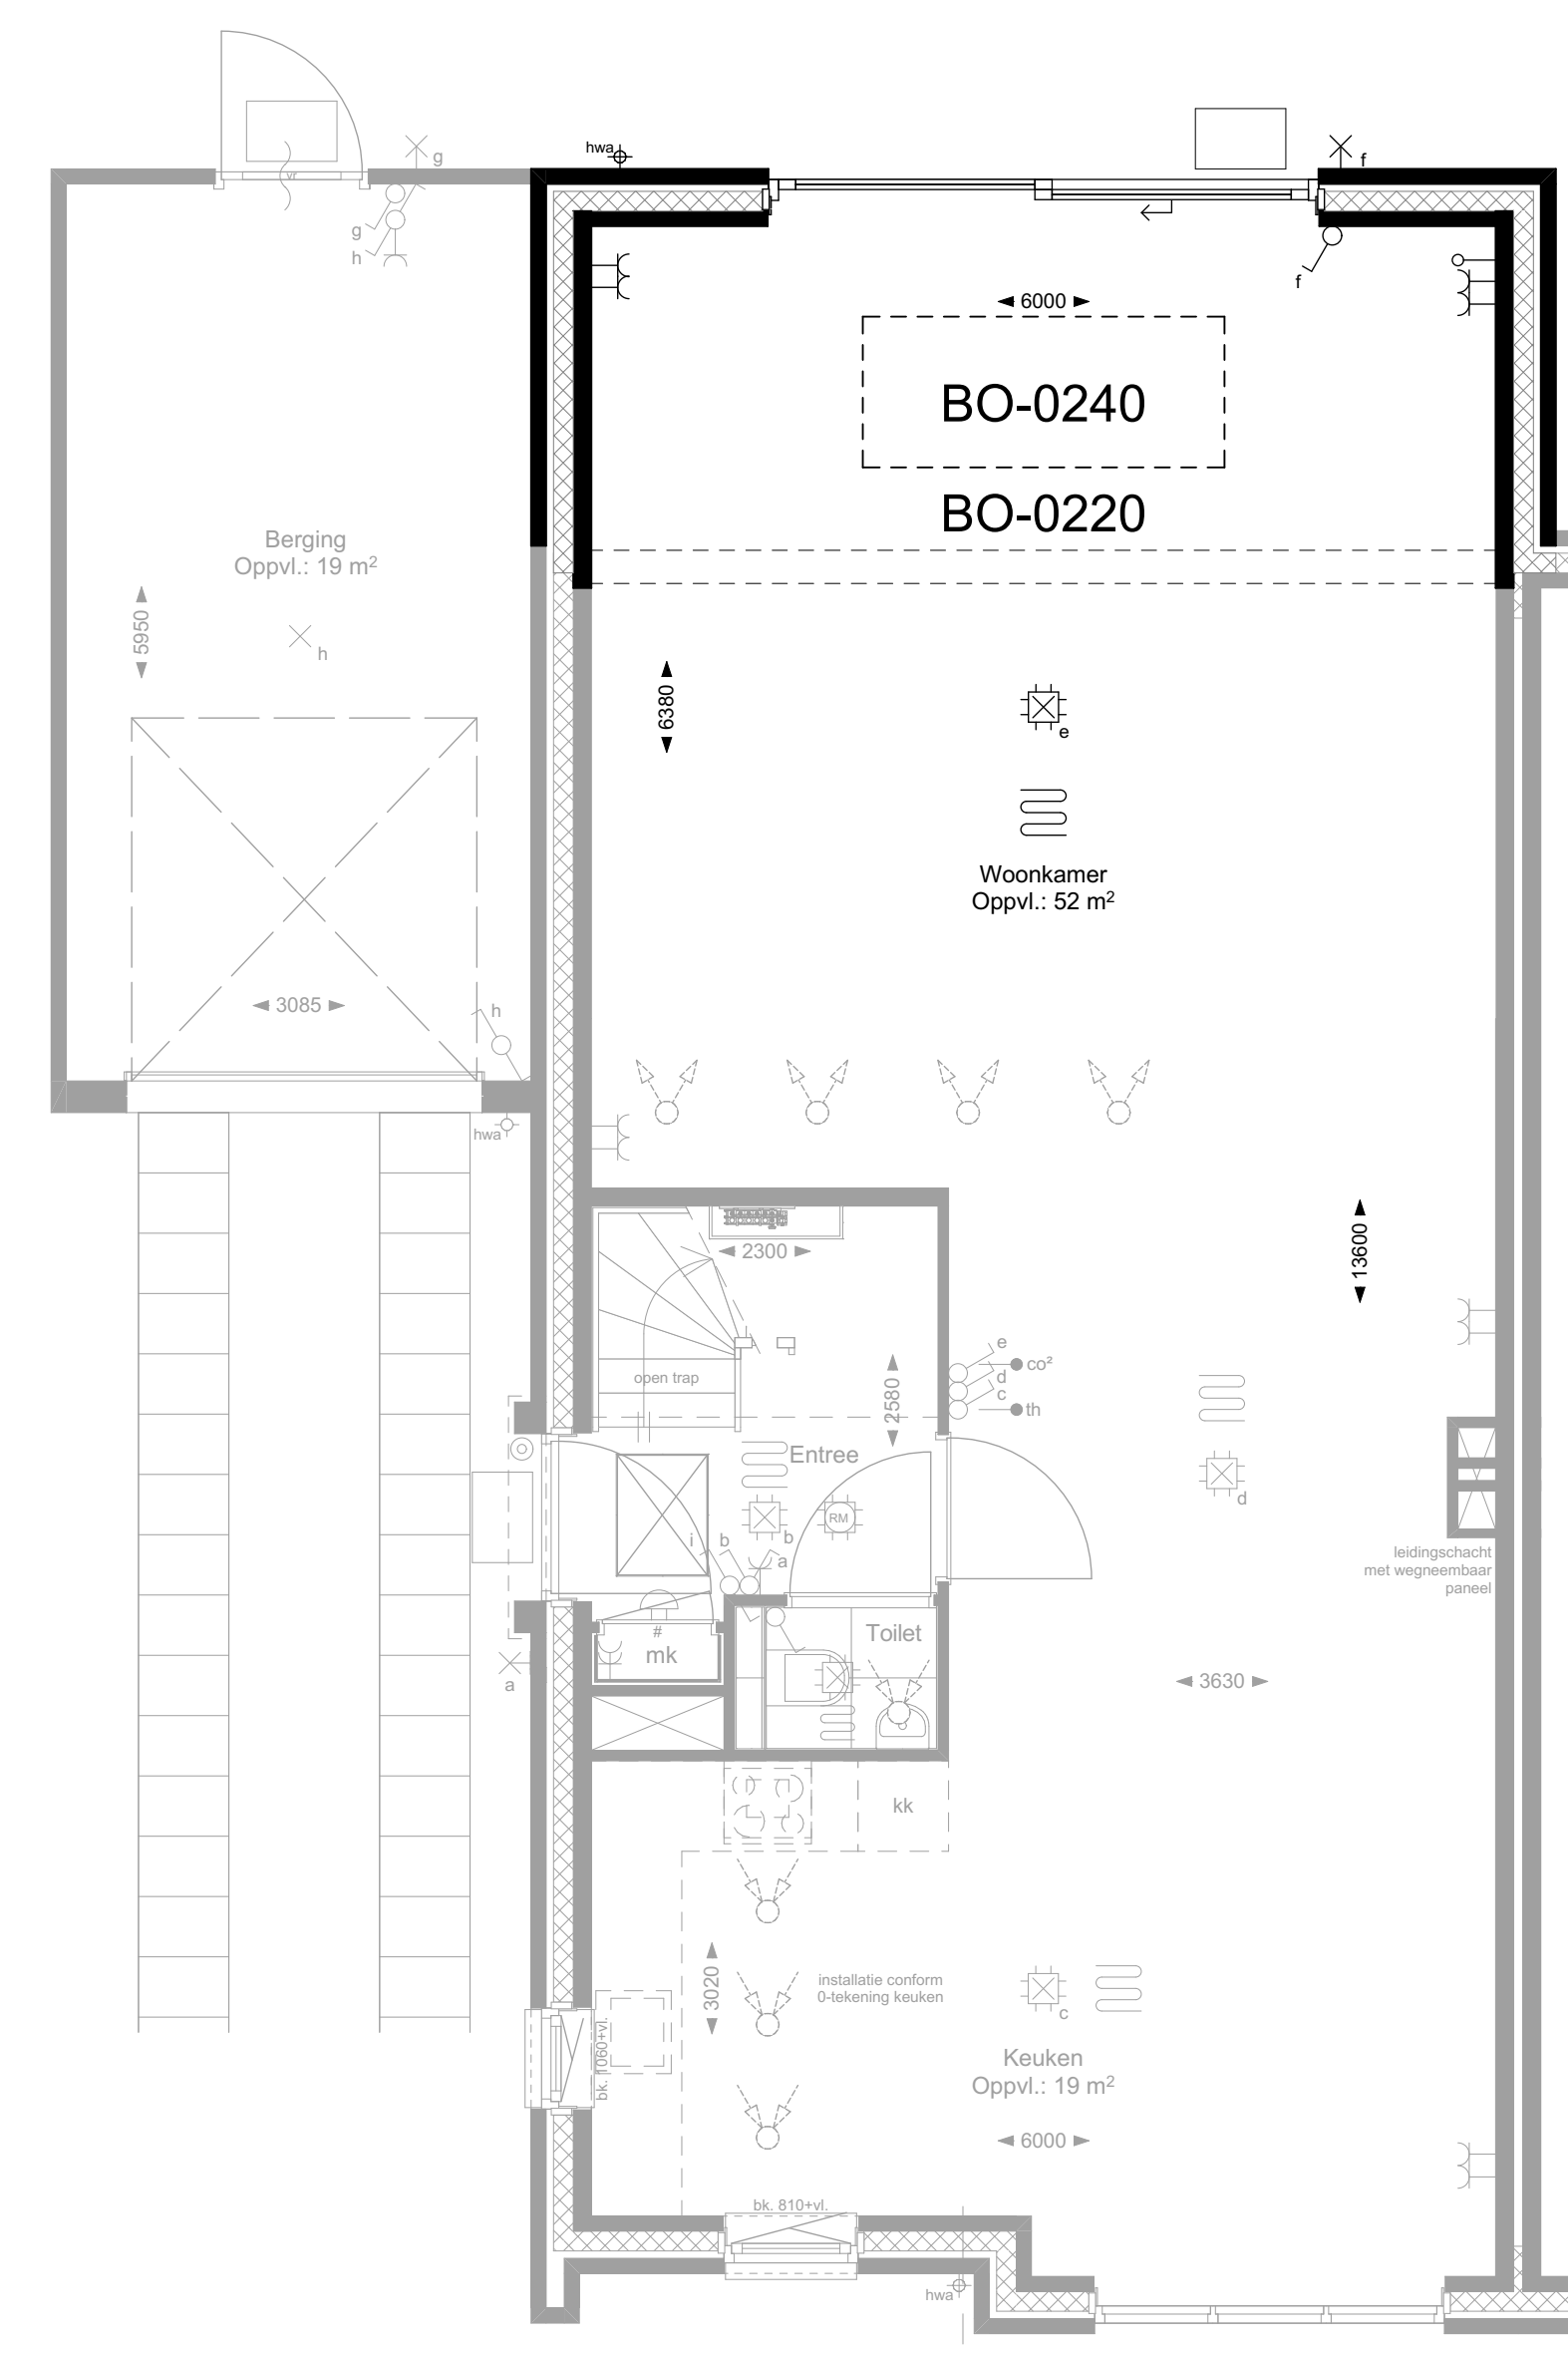


BEGANE GROND

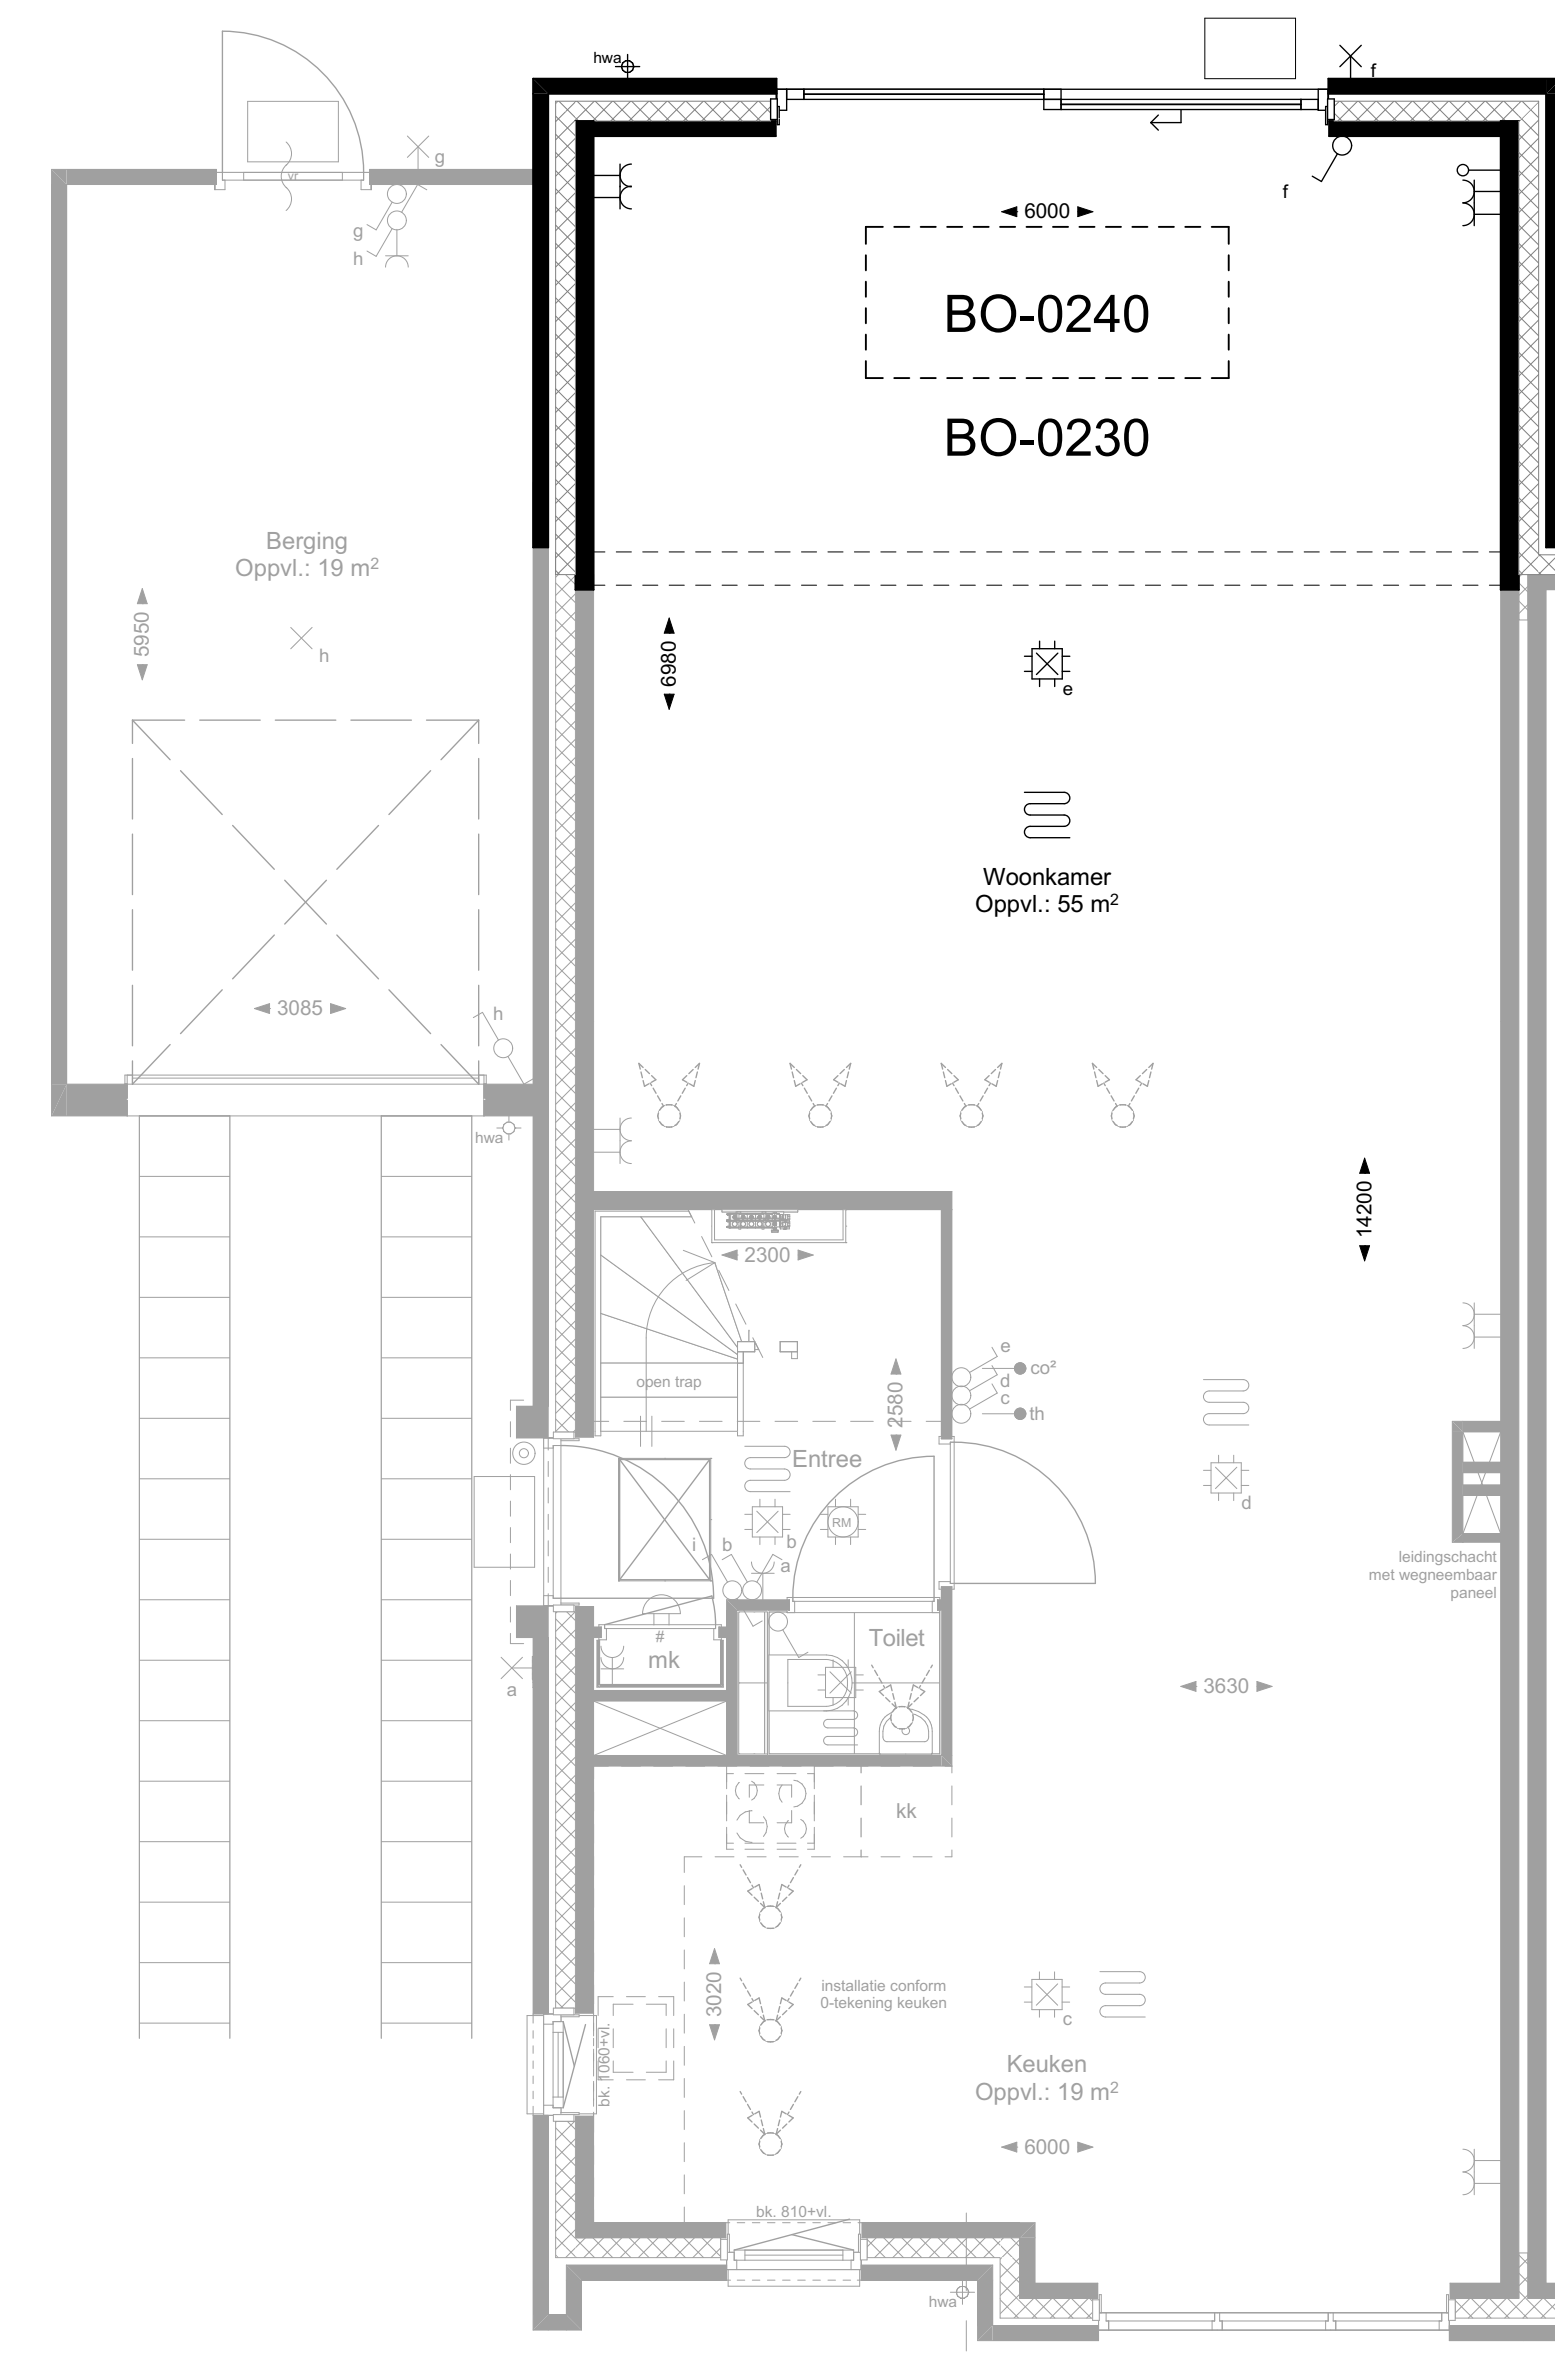

BEGANE GROND




VOORGEVEL

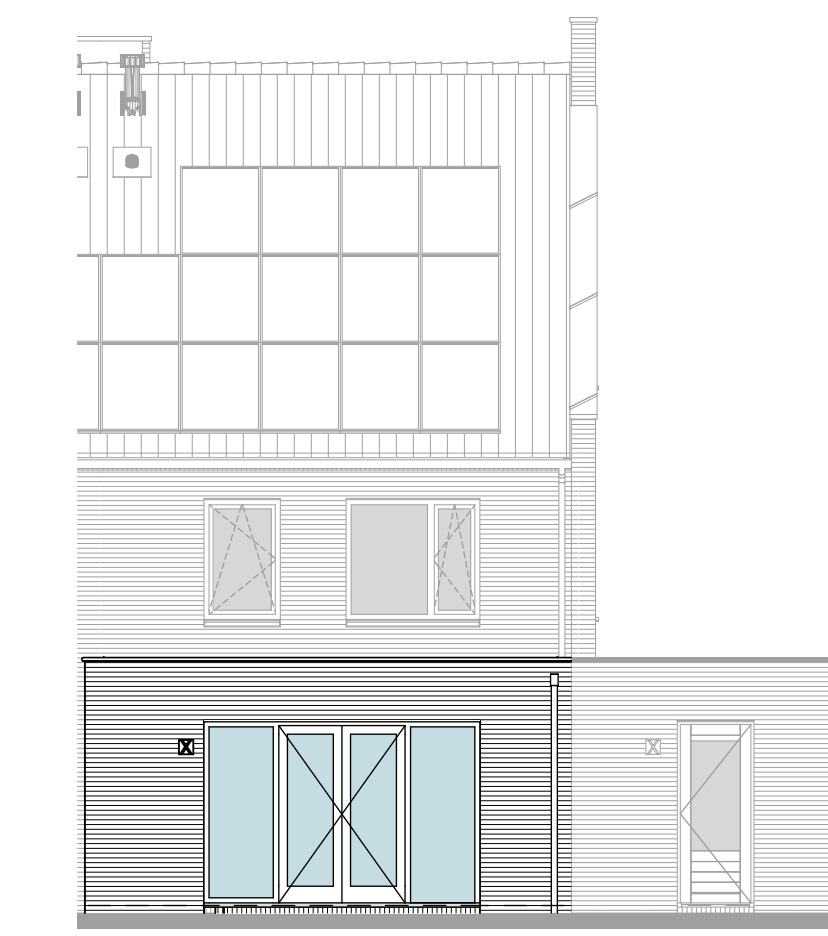


BO-0200 BO-0210  
ACHTERGEVEL




BO-0220/BO-0230  
ACHTERGEVEL

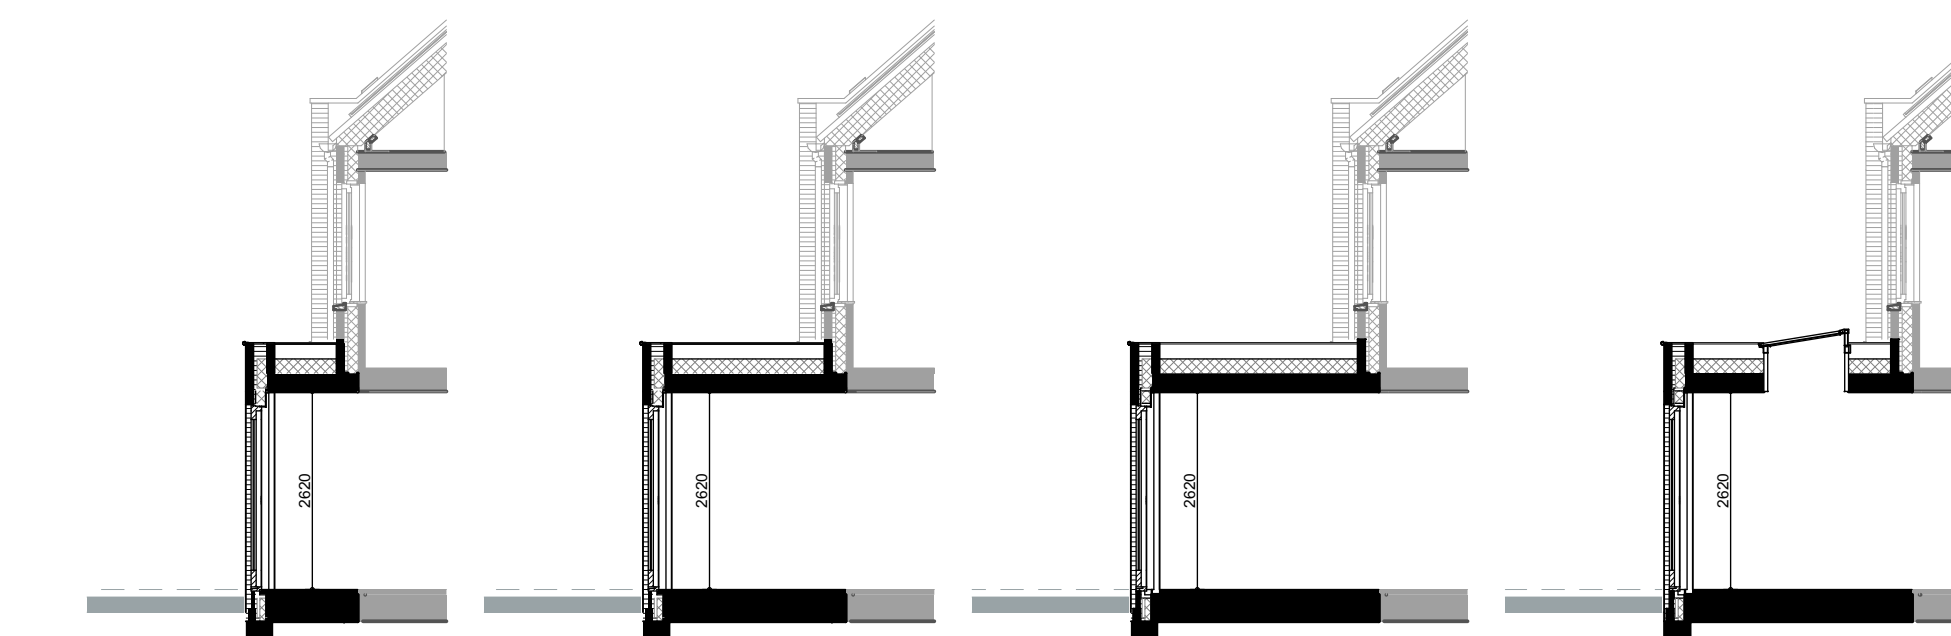


DOORSNEDE DOORSNEDE DOORSNEDE DOORSNEDE  
BO-0210 BO-0220 BO-0230 BO-0230 & 0240

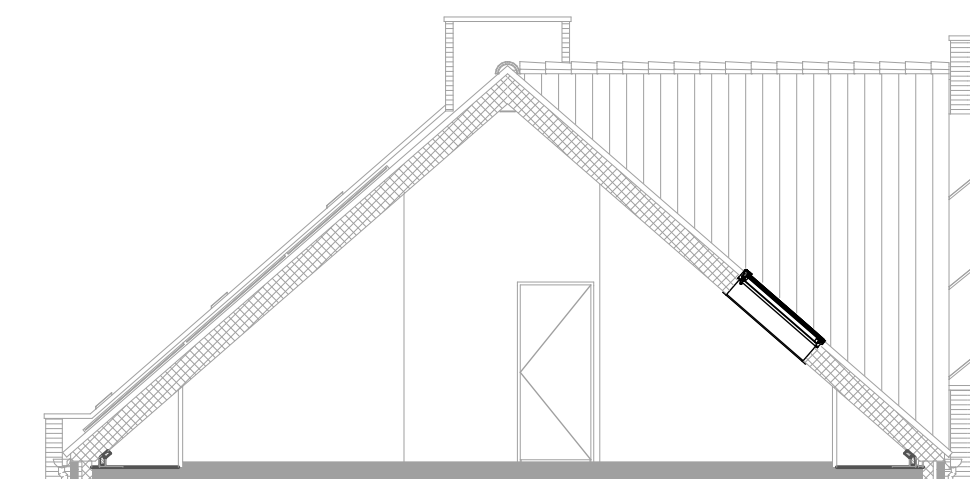


DOORSNEDE  
BO-2060/2061

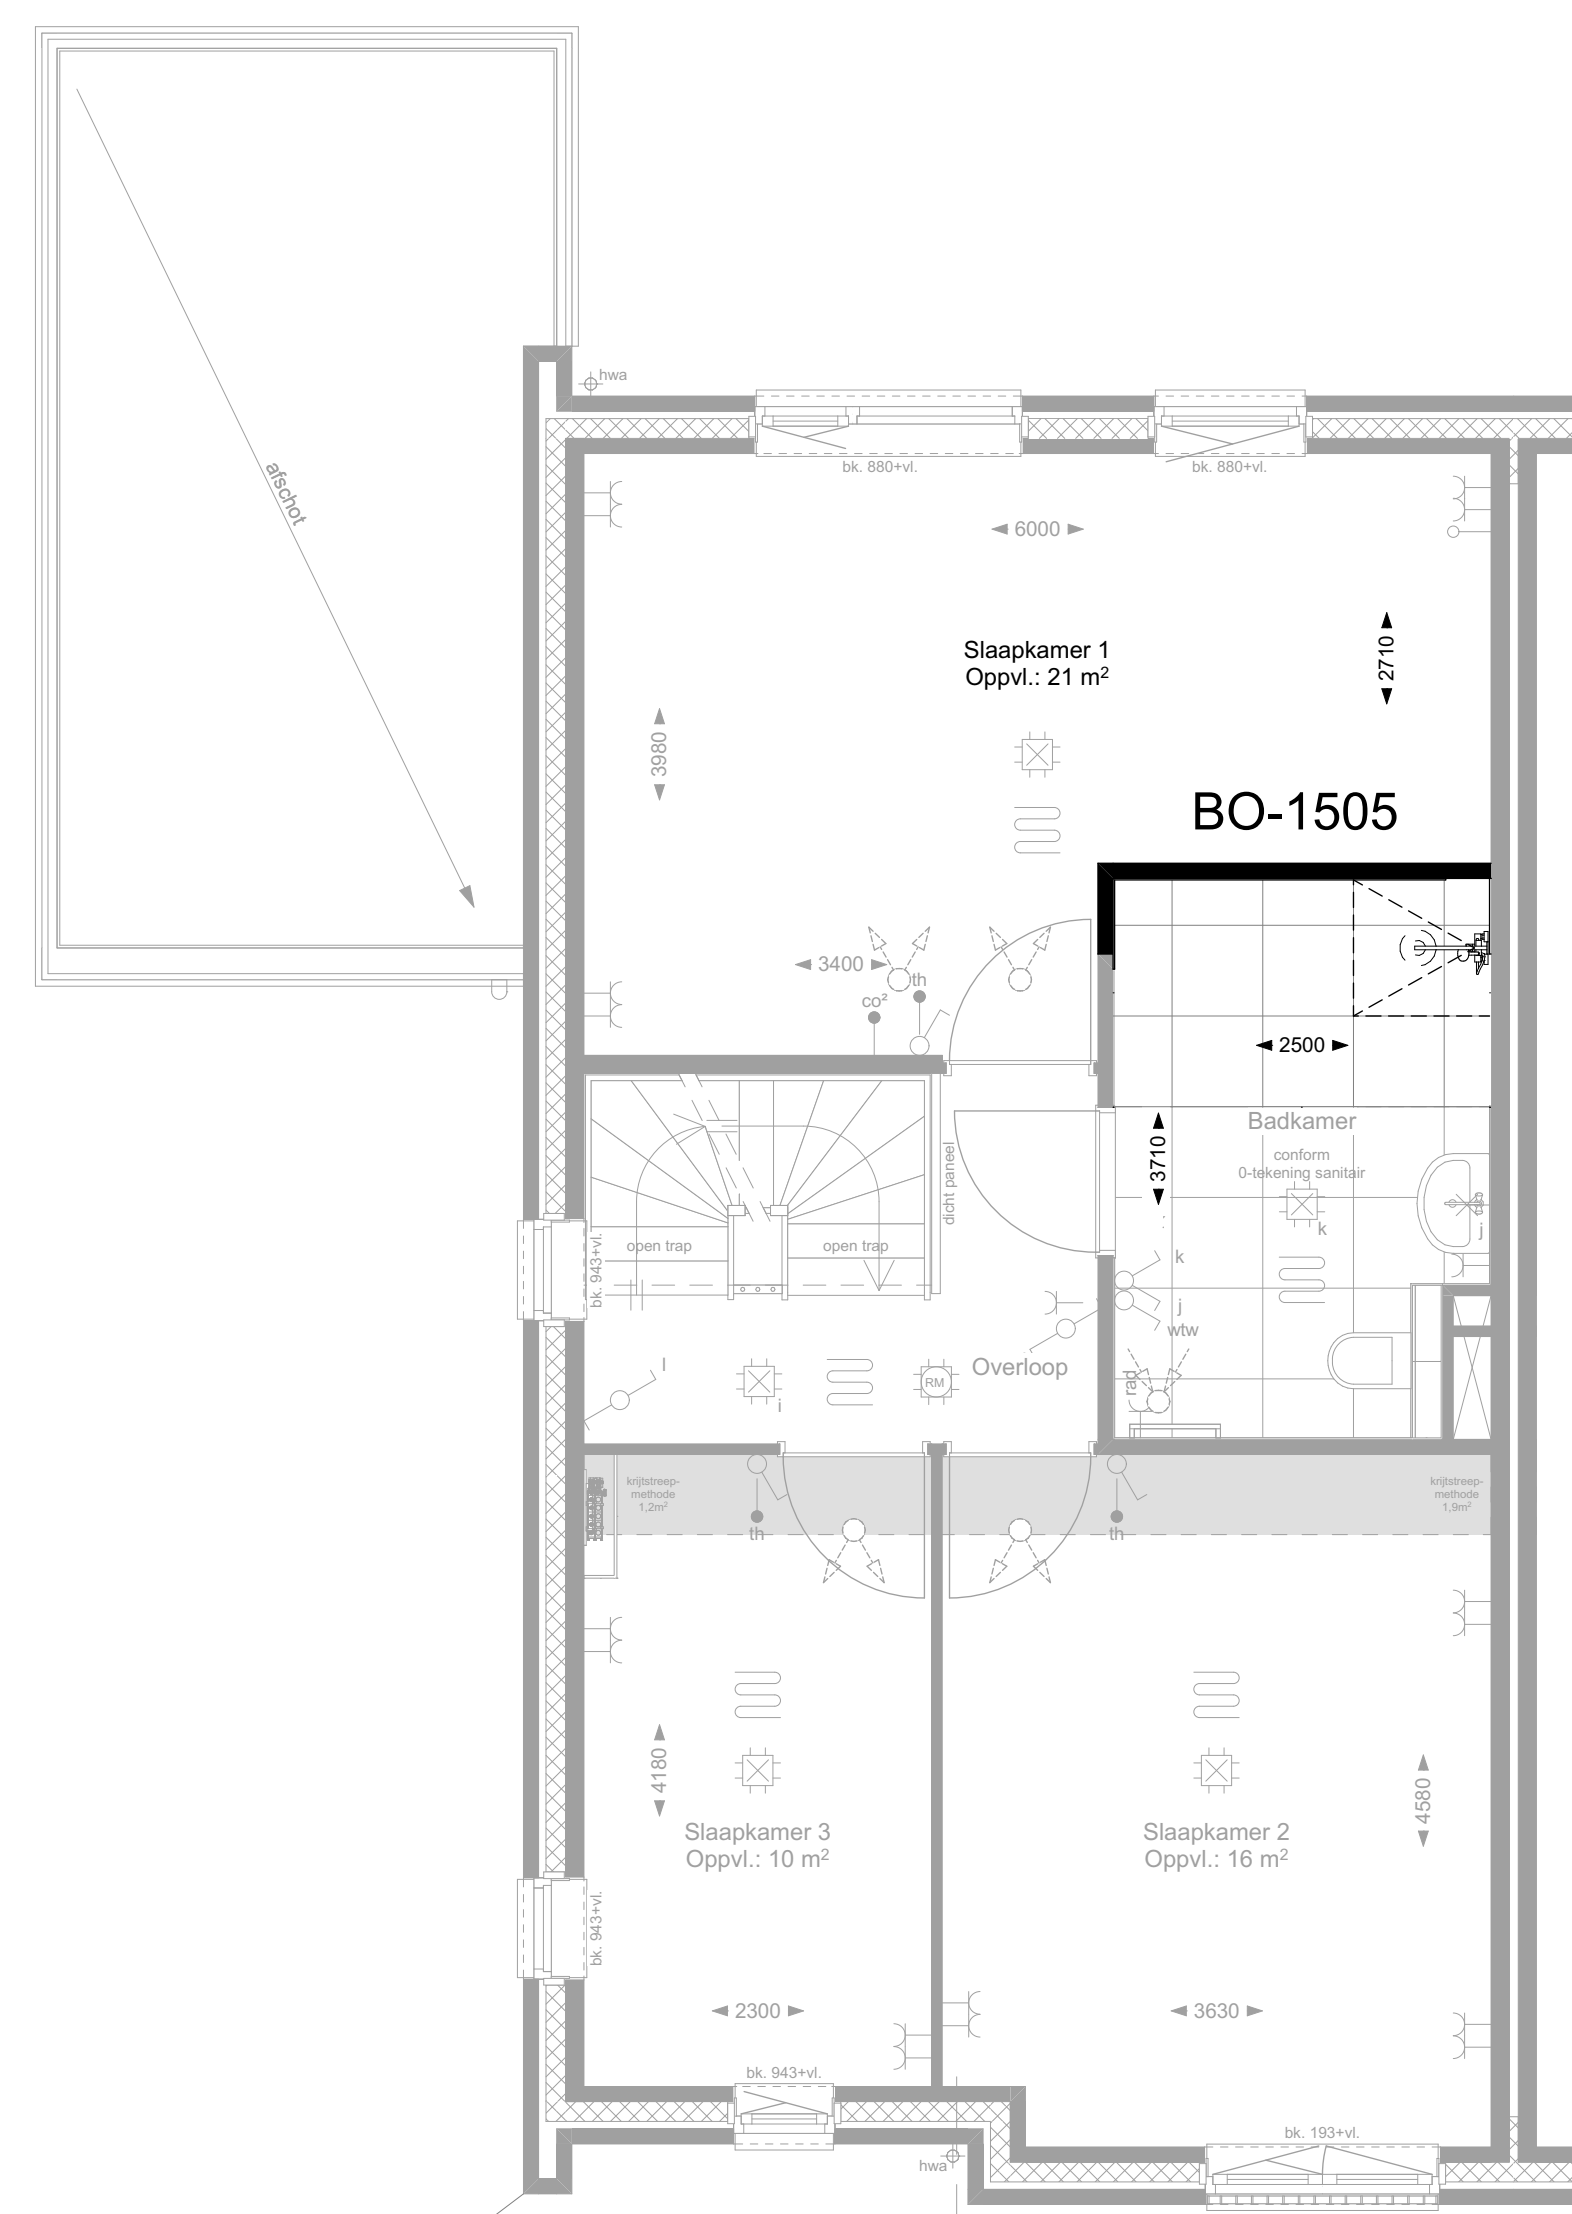


1e VERDIEPING

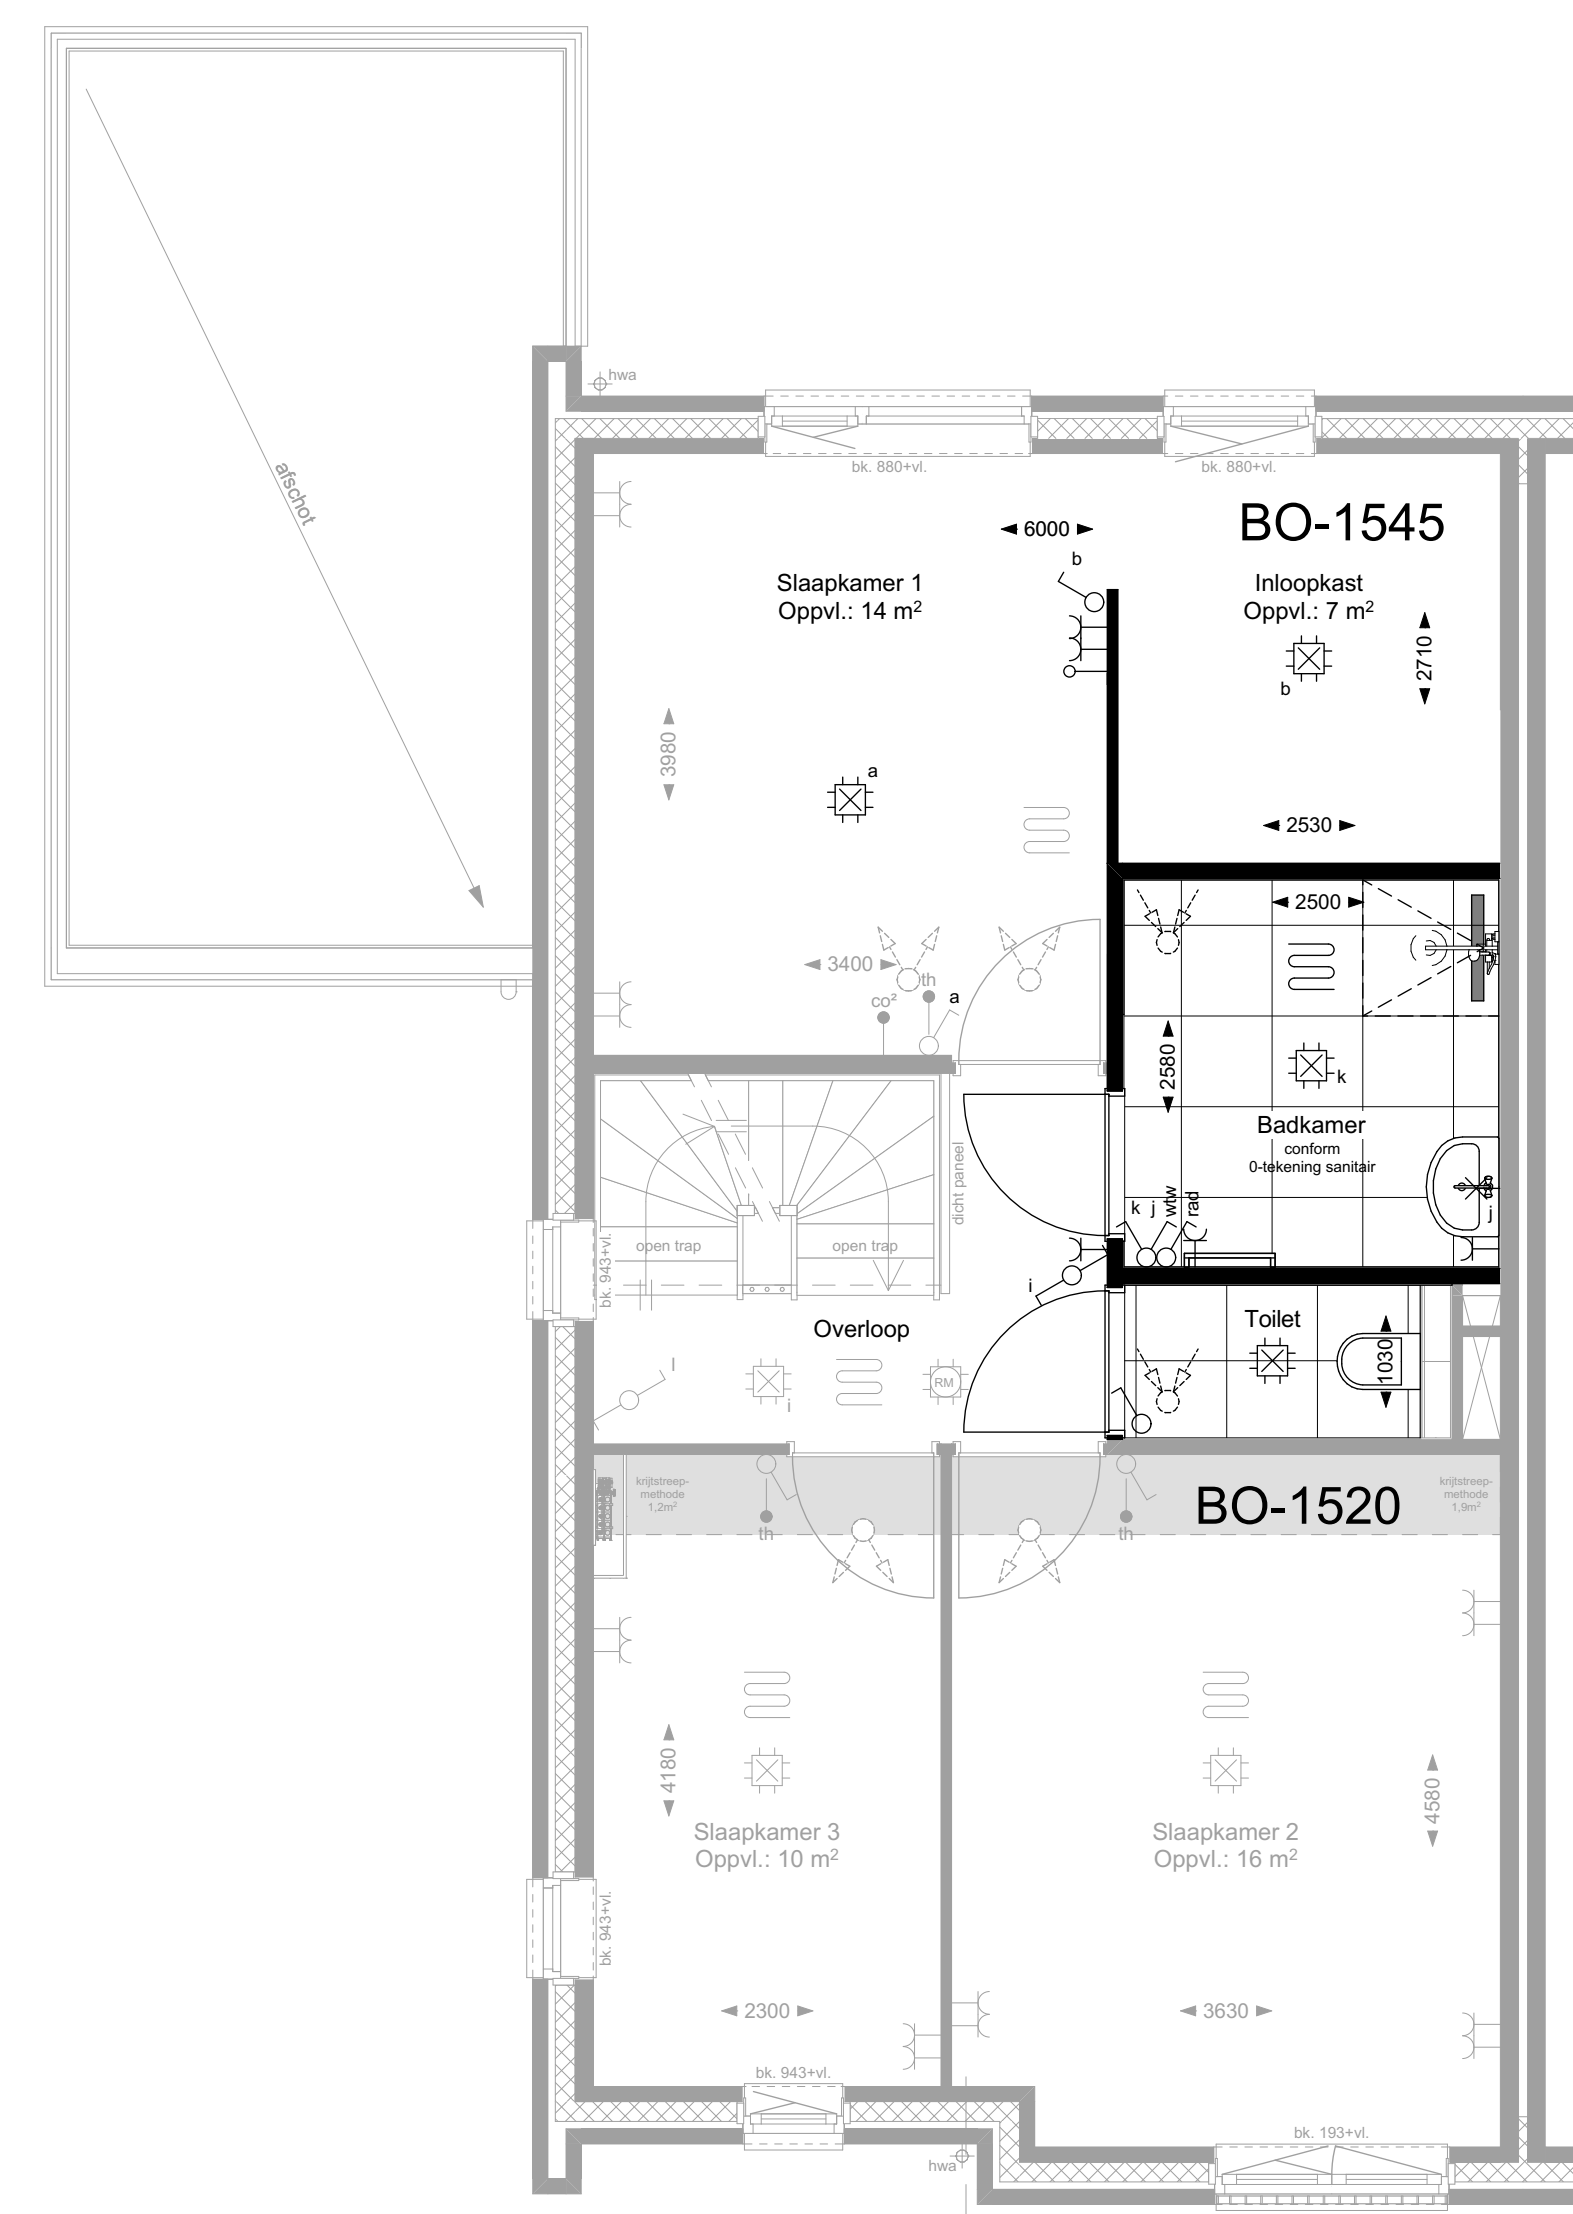

1e VERDIEPING

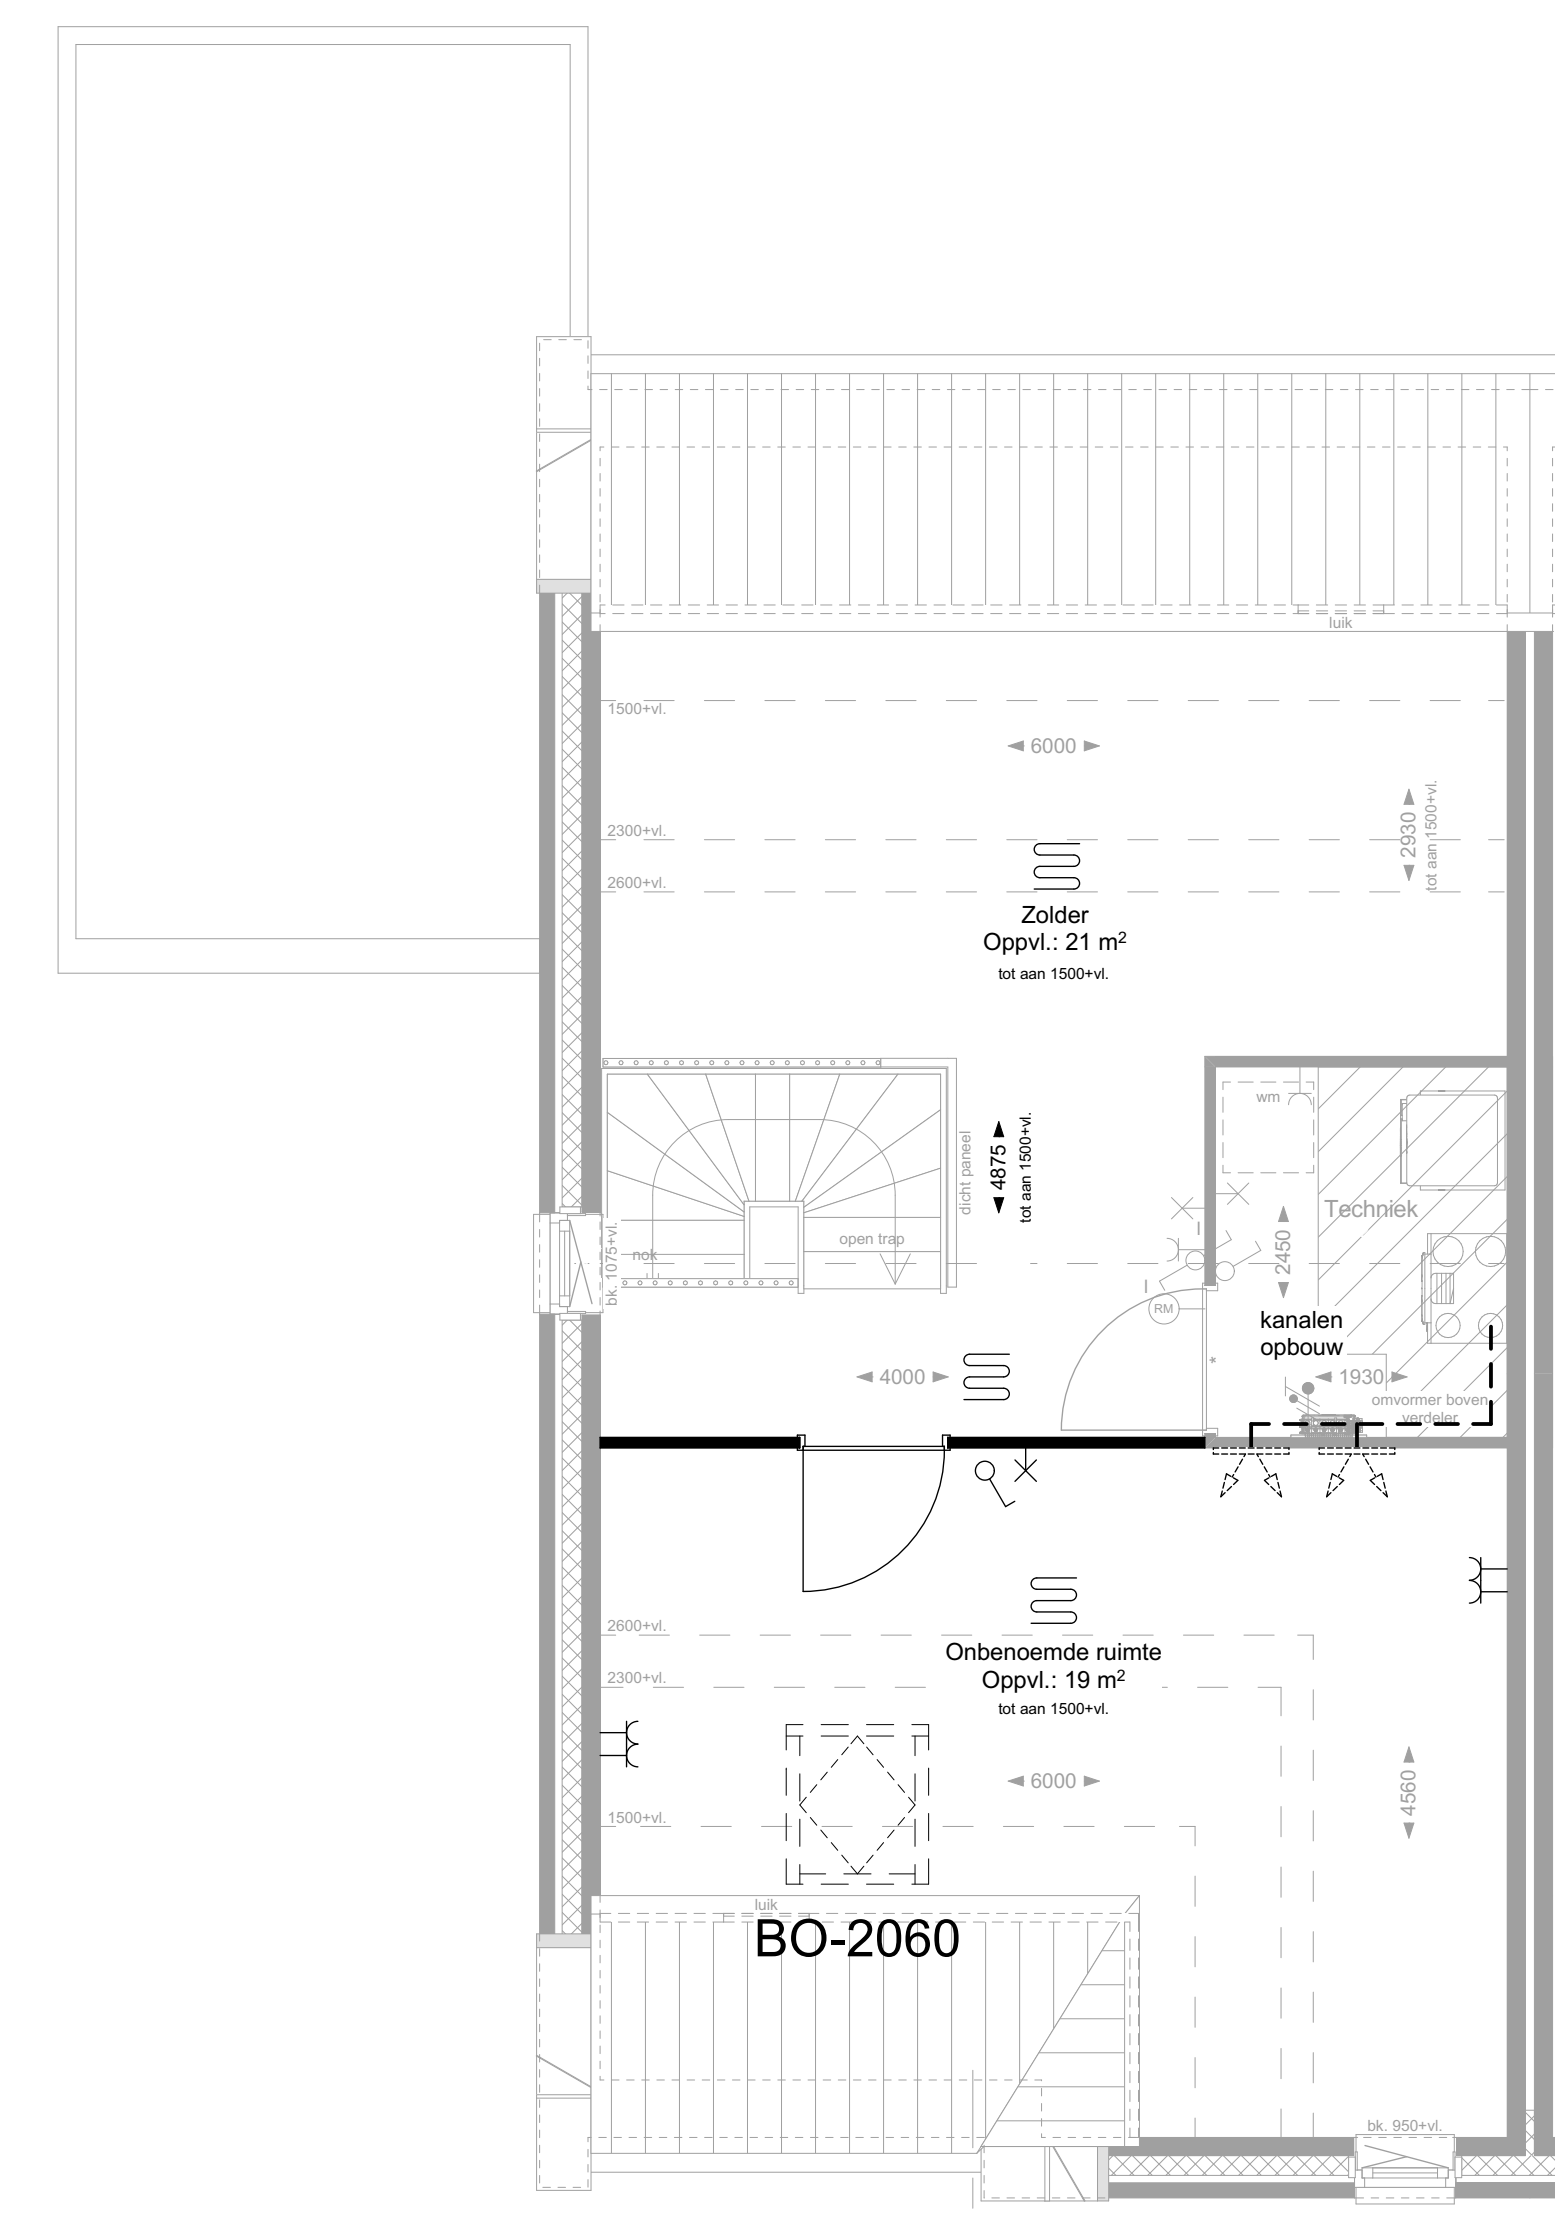

2e VERDIEPING

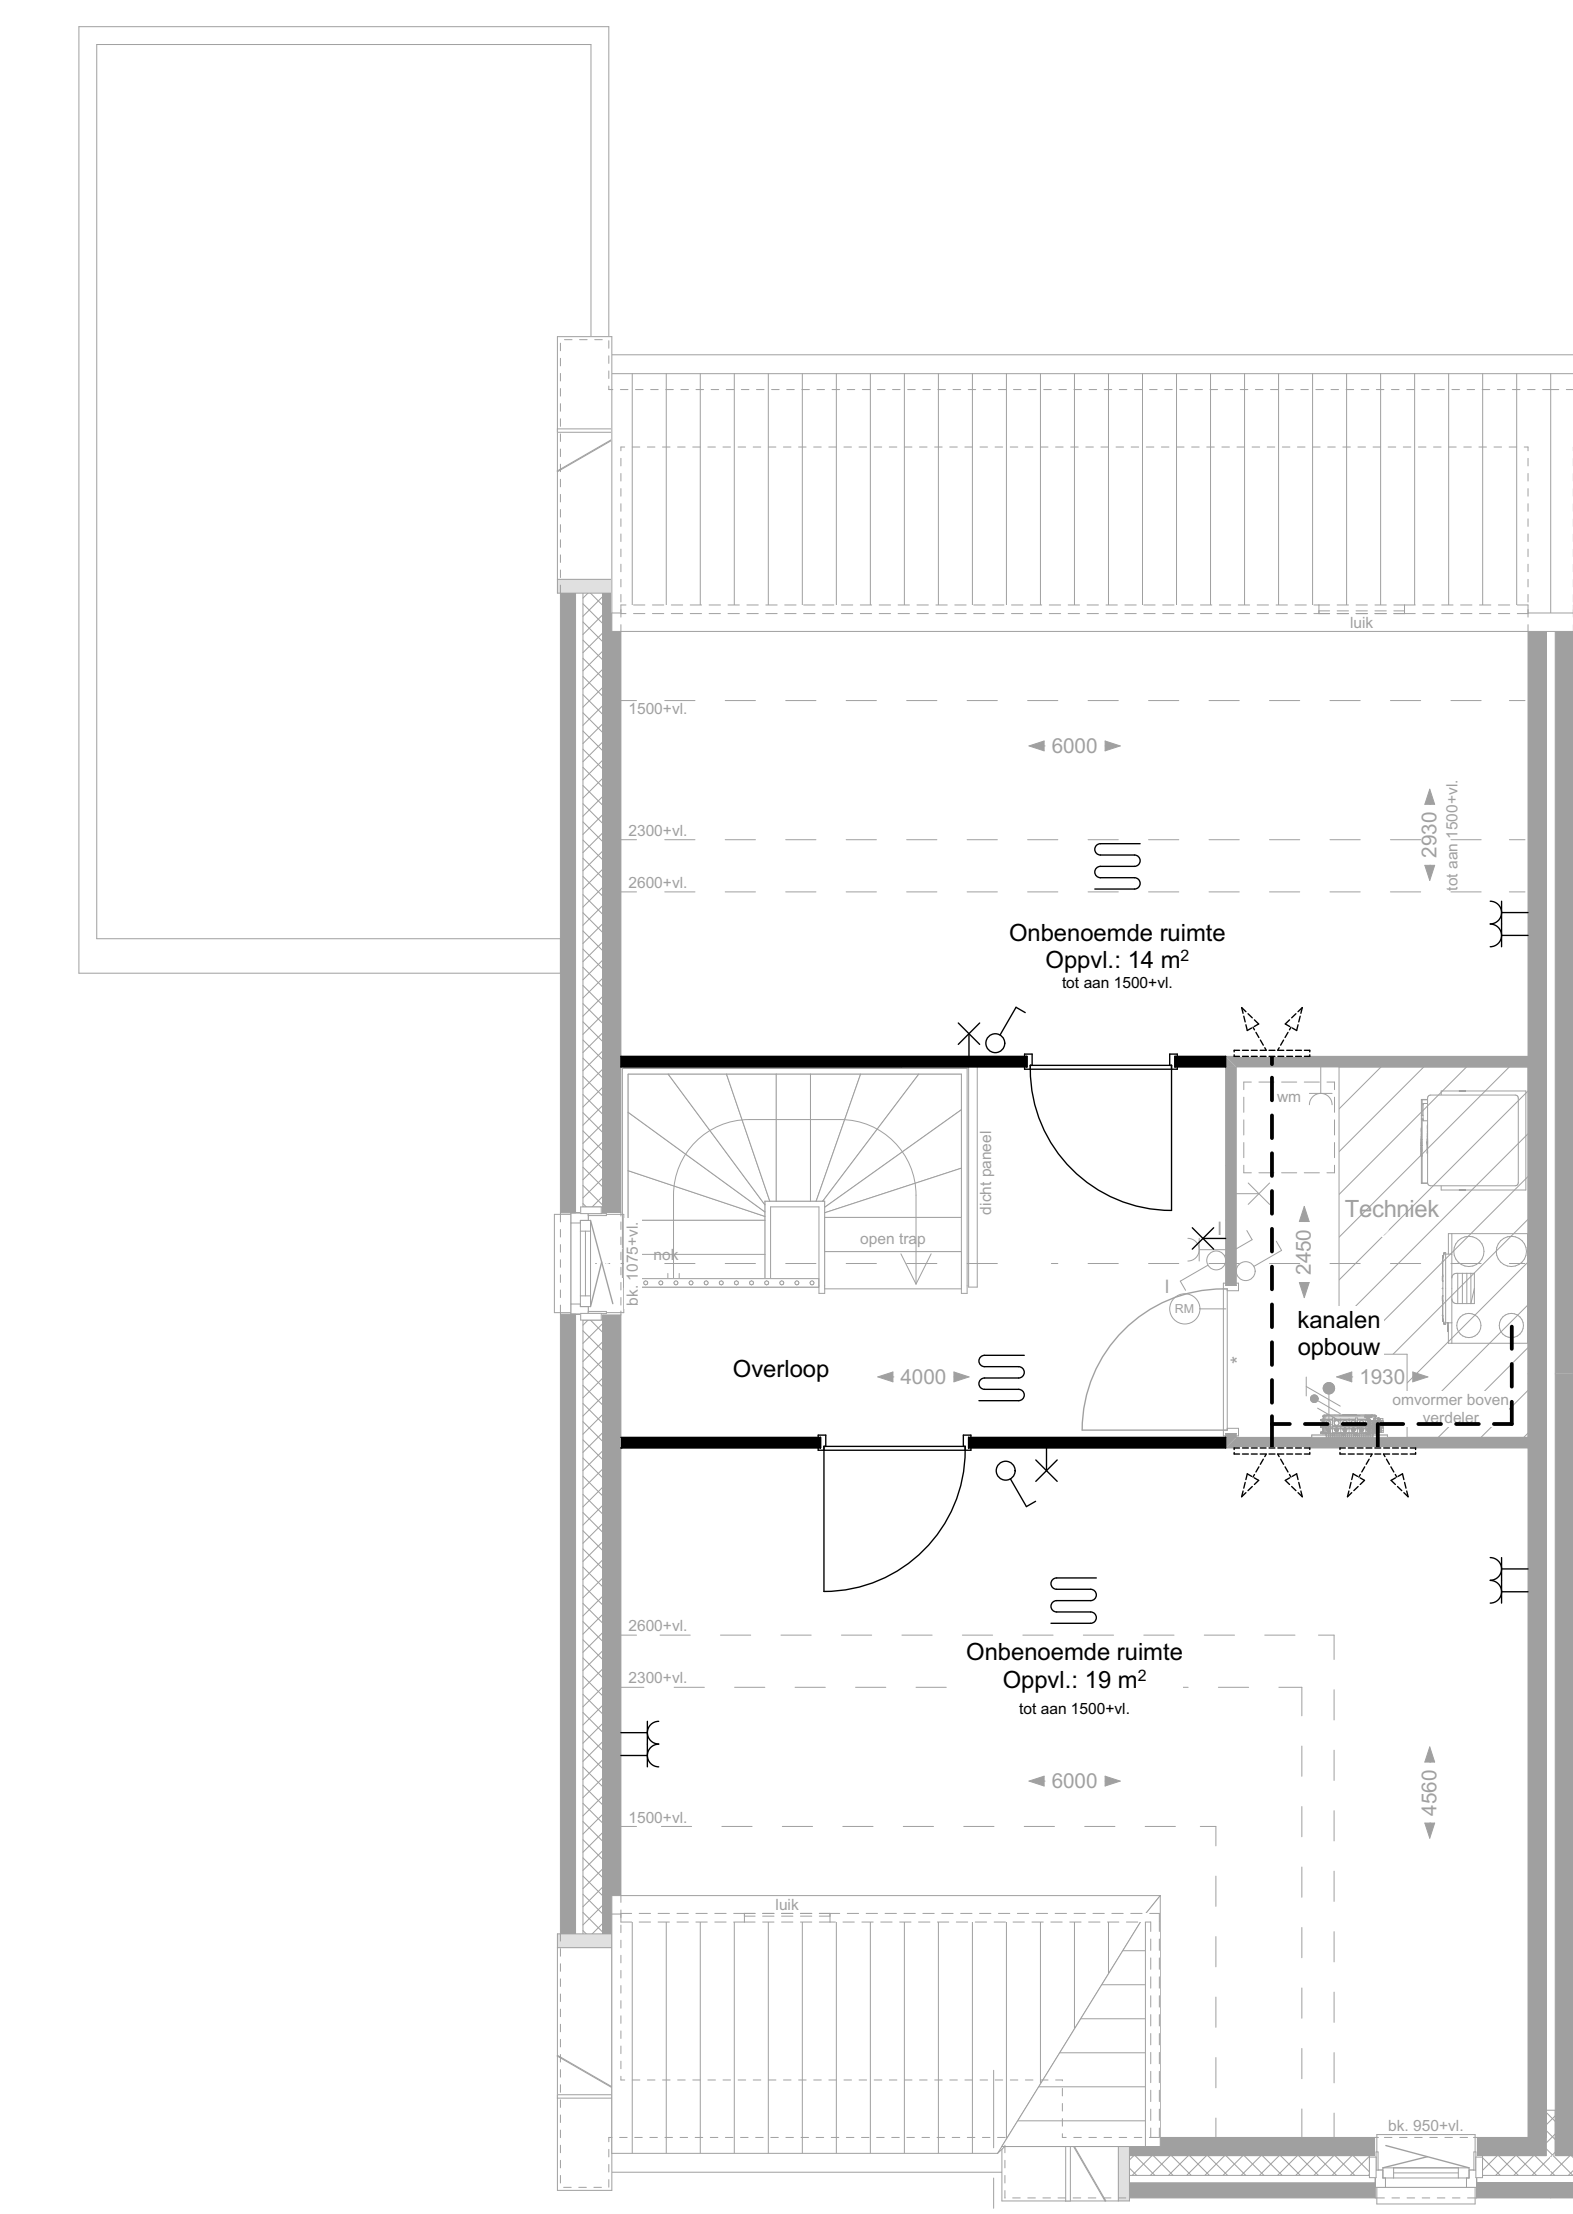

2e VERDIEPING

Optiecode	Omschrijving optie
BO-0200	Tuindeuren met zijlichten in achtergevel in plaatst van standaard pui
BO-0210	Uitbouw 1,2 meter achtergevel
BO-0220	Uitbouw 2,4 meter achtergevel
BO-0230	Uitbouw 3,0 meter achtergevel
BO-0240	Daklicht in uitbouw (mogelijk vanaf uitbouw 2,4 meter)
BO-0501	Trapkast onder open trap (trap dichtzetten en trapkast realiseren)
BO-1505	Verhoogde badkamer met 60 cm
BO-1520	Separaat toilet op verdieping, i.c.m. verhoogde badkamer met 60 cm
BO-1545	Slaapkamer 1 voorzien van een inloopkast
BO-2060	Dakvenster voorgevel 94 x 140 centimeter (links van buitenaf gezien)
BO-2510	Indeling zolder 1 ontbenaemde ruimte (en een techniekruimte)
BO-2520	Indeling zolder 2 ontbenaemde ruimten (en een techniekruimte)

Nieuwbouw

IN DE  
BUURT

Broekgraaf

BLAD  
**VK-29, Verkooptekening opties tweekappers T3-t**

PROJECT  
**"In de buurt" Broekgraaf te Leerdam - Fase 2**

Plattegronden en gevels  
Tweekappers, T3-t (sp)

DATUM  
25-01-2024

SCHAAL  
1:50/100