

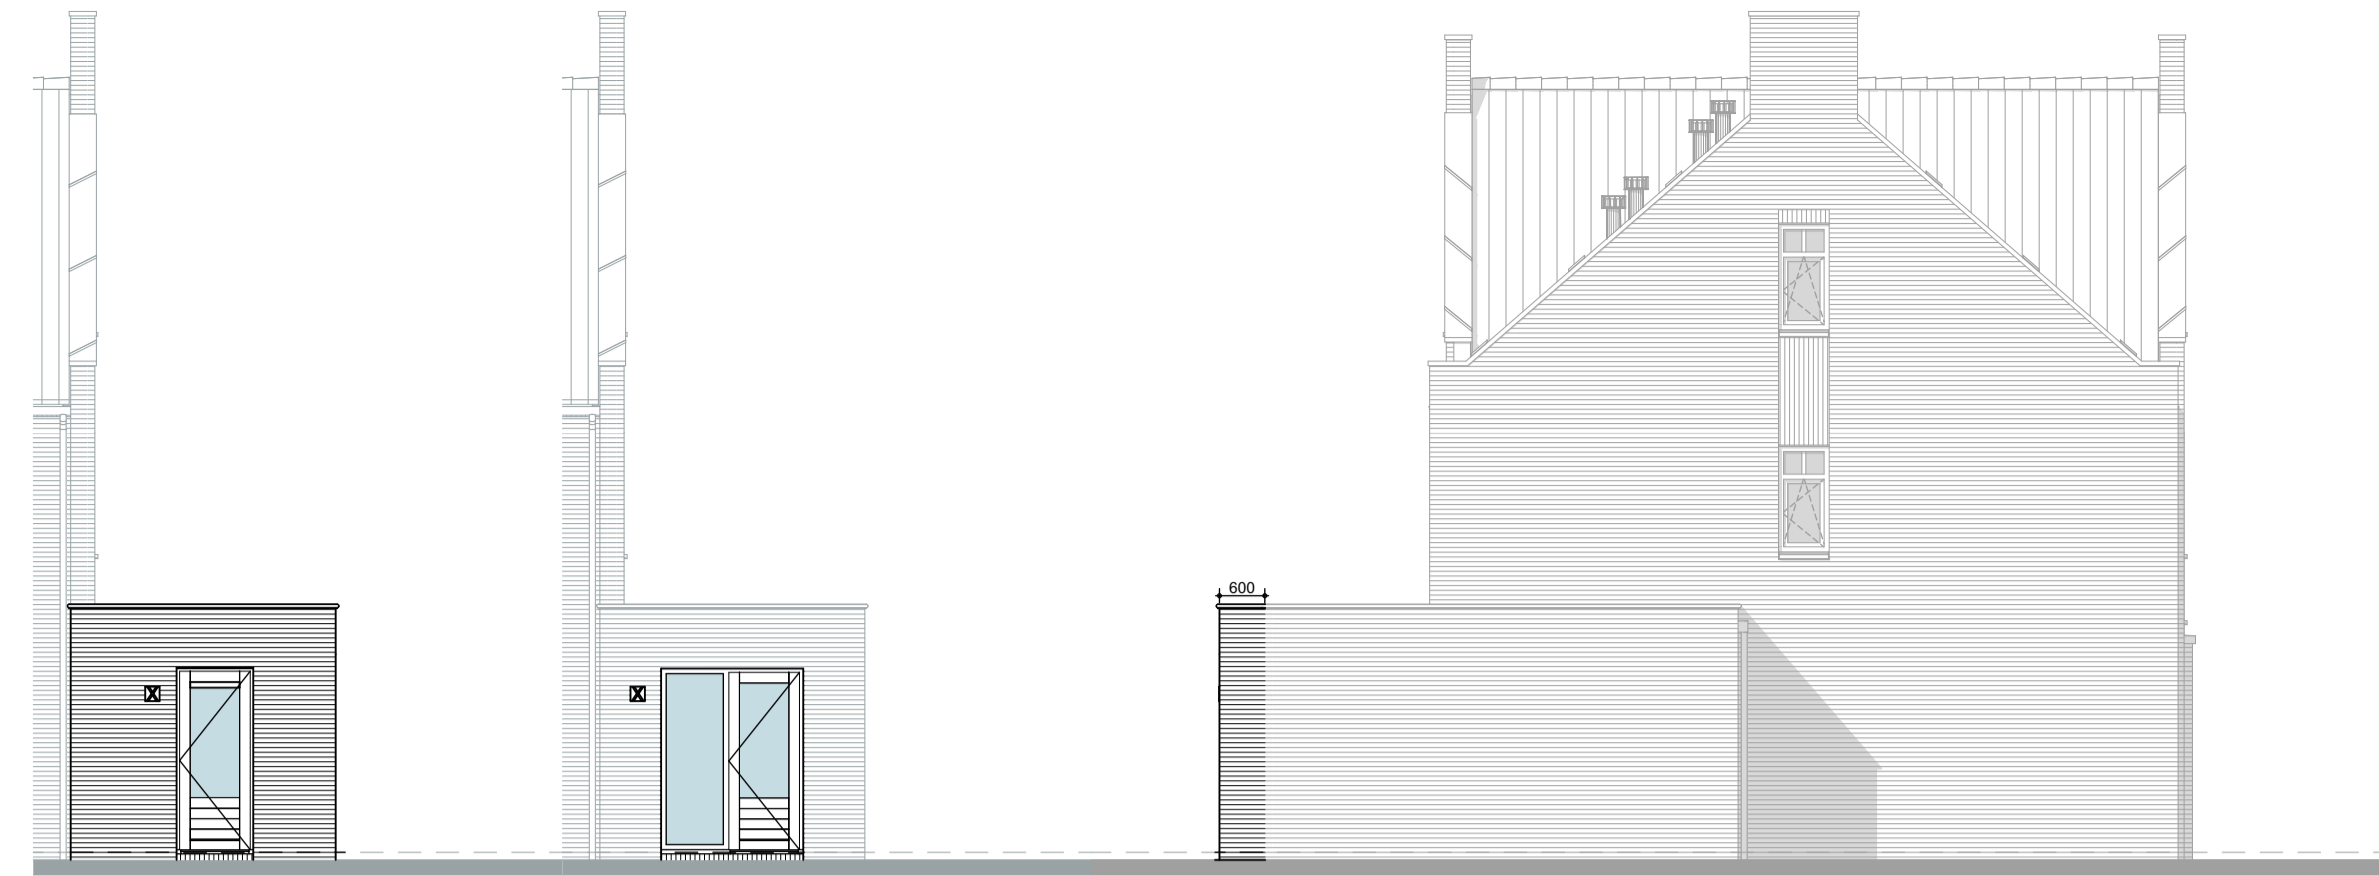
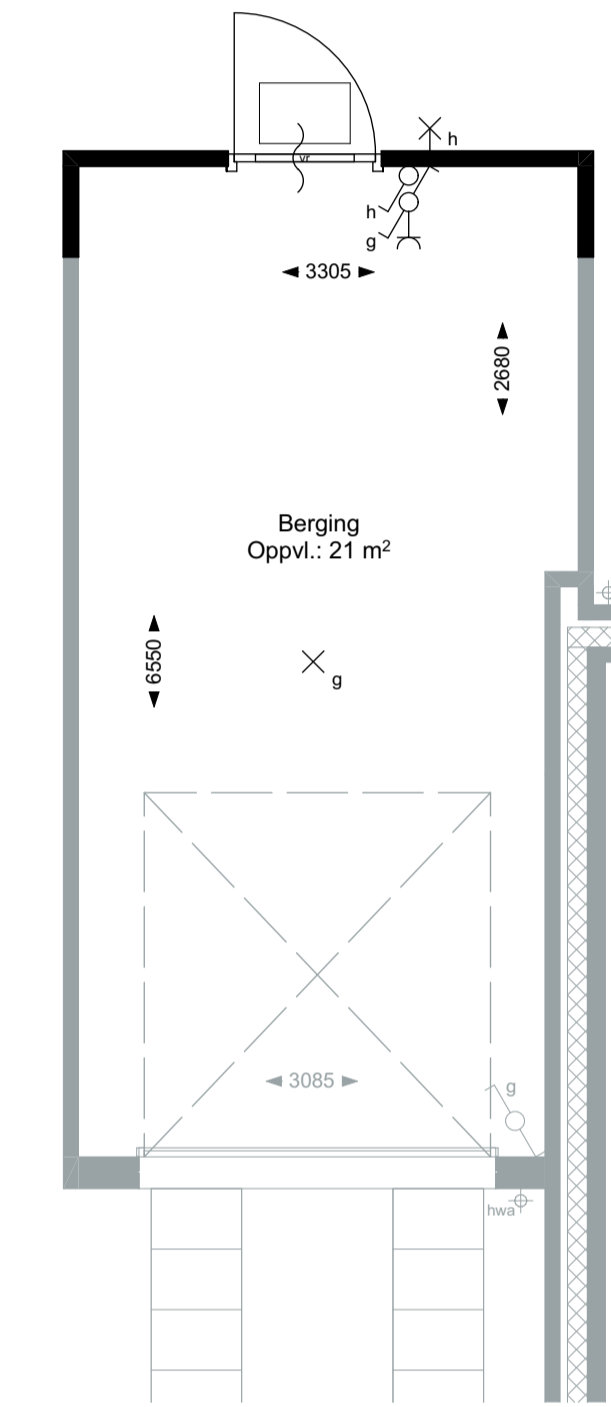
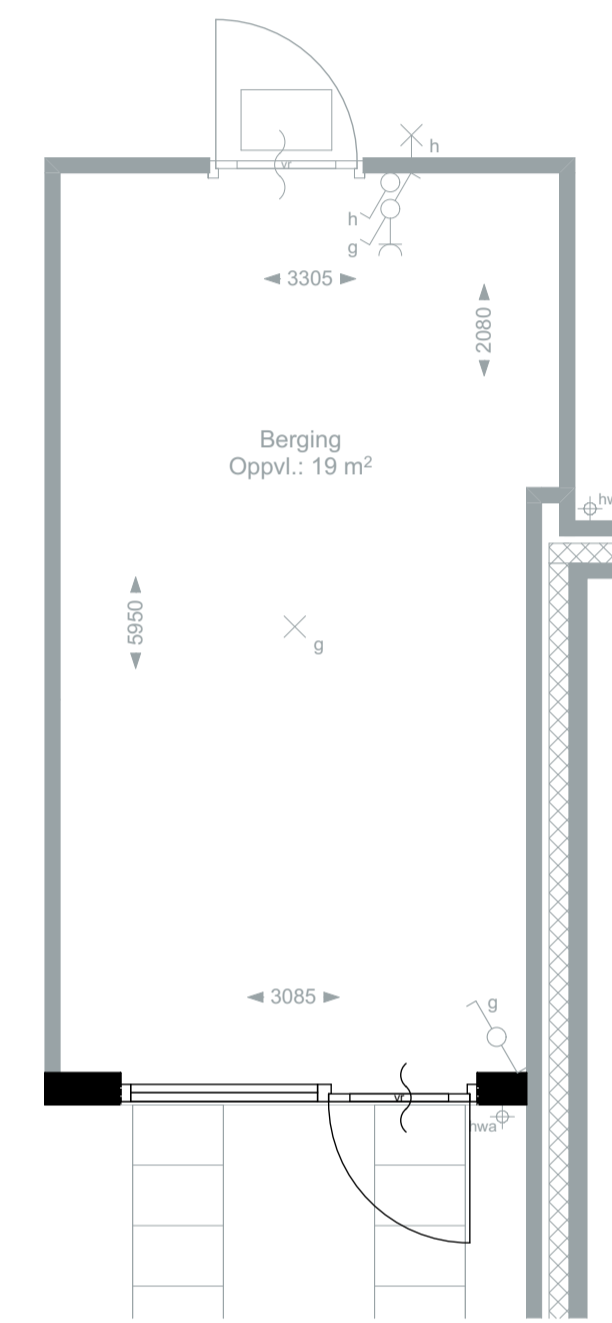
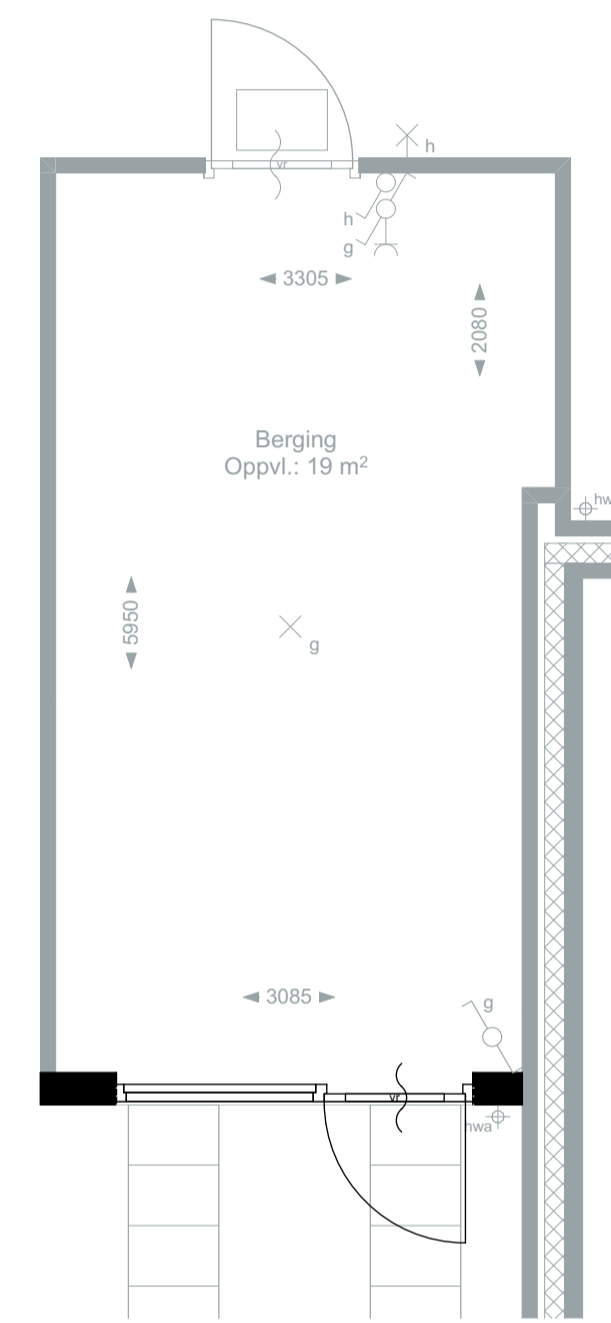
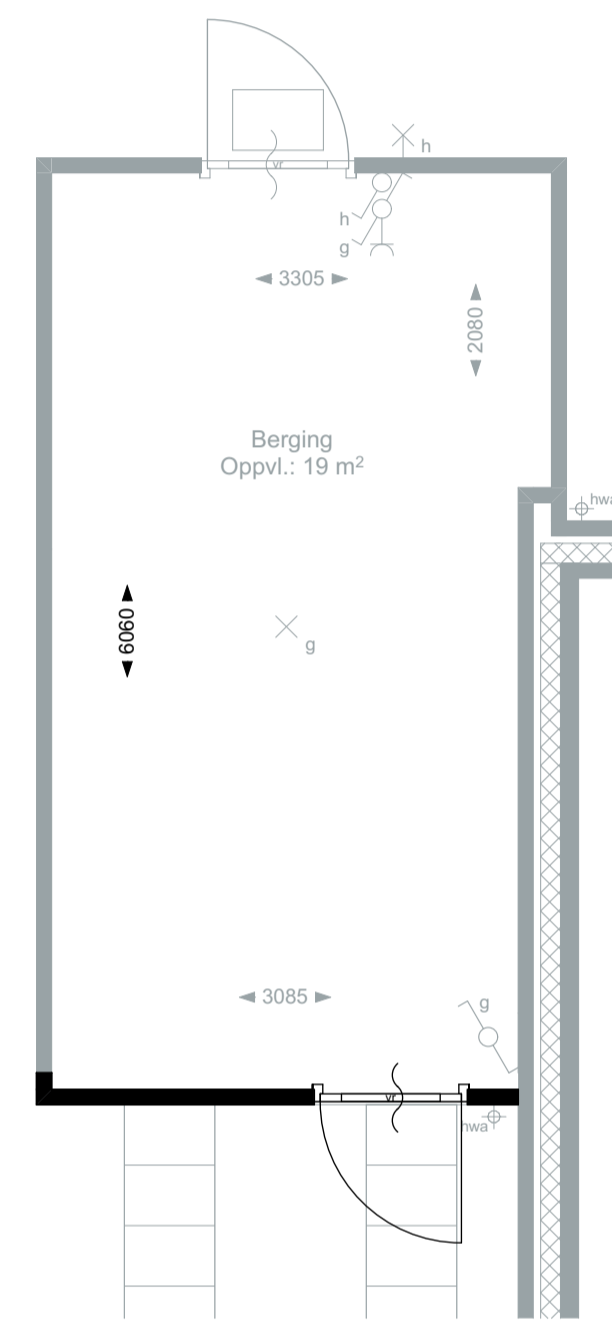


VOORGEVEL VOORGEVEL VOORGEVEL VOORGEVEL VOORGEVEL
BO-0185 BO-0186 BO-0190 BO-0191 BO-0192

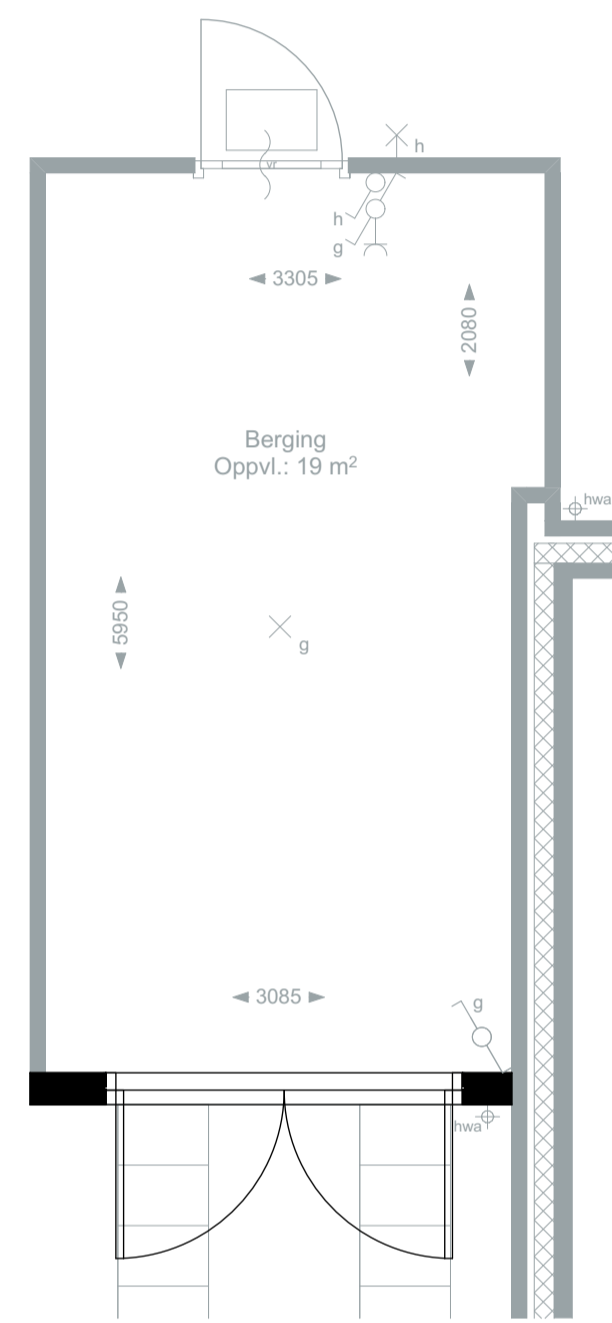

ACHTERGEVEL ACHTERGEVEL LINKERGEVEL
BO-0017 BO-0023/0024 BO-0017





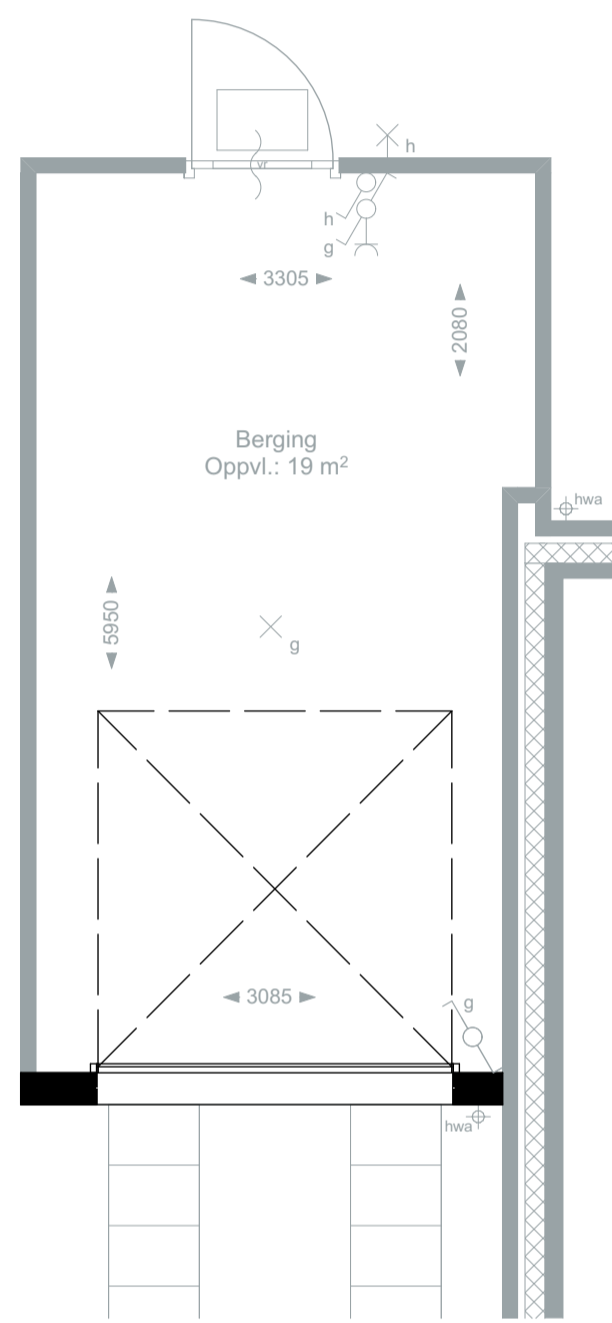


BEGANE GROND BEGANE GROND BEGANE GROND BEGANE GROND BEGANE GROND BEGANE GROND

- | Optiecode | Omschrijving optie |
|-----------|---|
| BO-0017 | Aangebouwde berging verlengen 0.6m ter plaatse van de achtergevel |
| BO-0023 | Aangebouwde berging isoleren en verdelen in een berging en een werkkamer |
| BO-0024 | Aangebouwde berging isoleren en samenvoegen met woonkamer Let op: dan verplichte optie berging in achtertuin 5m² |
| BO-0120 | Aangebouwde berging isoleren (basis afmeting) |
| BO-0121 | Aangebouwde berging isoleren (basis afmeting + 60cm) |
| BO-0185 | Sectionaaldeur in plaats van kanteldeur |
| BO-0186 | Openslaande tweevleugelige deur in plaats van een kanteldeur |
| BO-0190 | Enkele deur met borstwering |
| BO-0191 | Enkele deur met borstwering en zijlicht |
| BO-0192 | Enkele deur met borstwering en dicht zijpaneel |
| BO-0520 | Deur tussen aangebouwde berging en woonhuis |

Opmerking:
De opties waarbij de berging wordt geïsoleerd kan bij de bouwnummers 31 en 32 voor een afwijkende inwendige maatvoering zorgen, deze bergingen zijn geschakeld. Maatvoering afhankelijk van keuzes van beide woningen.

BO-0185 BO-0186 BO-0190 BO-0191 BO-0192 BO-0017

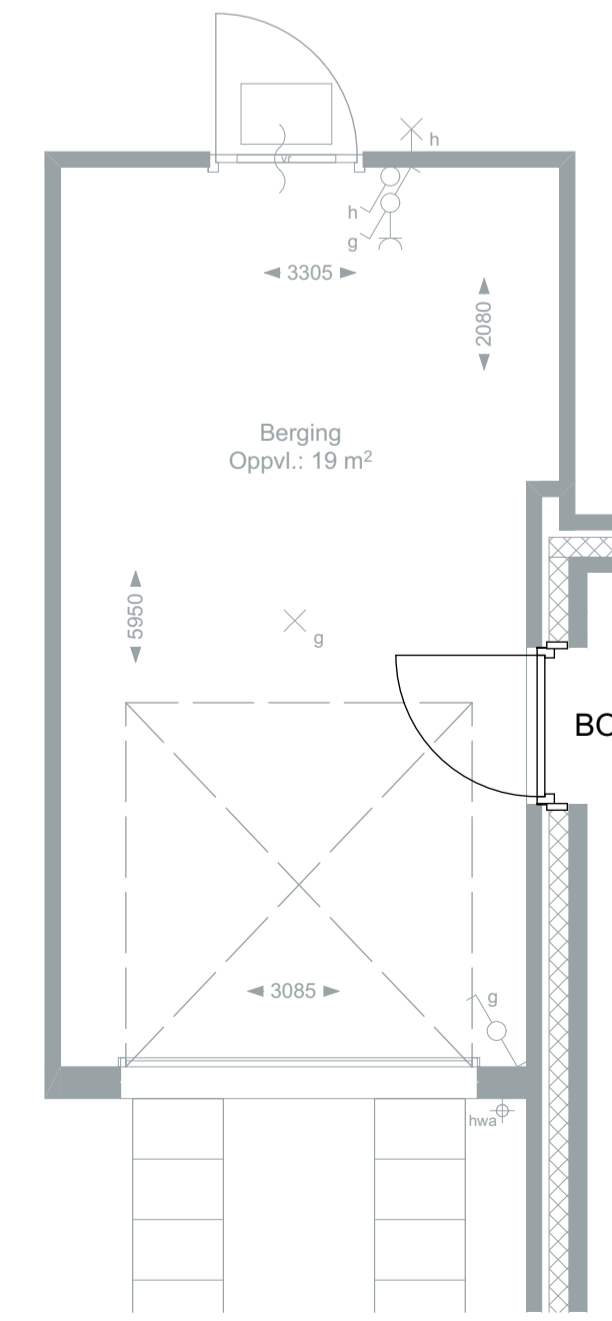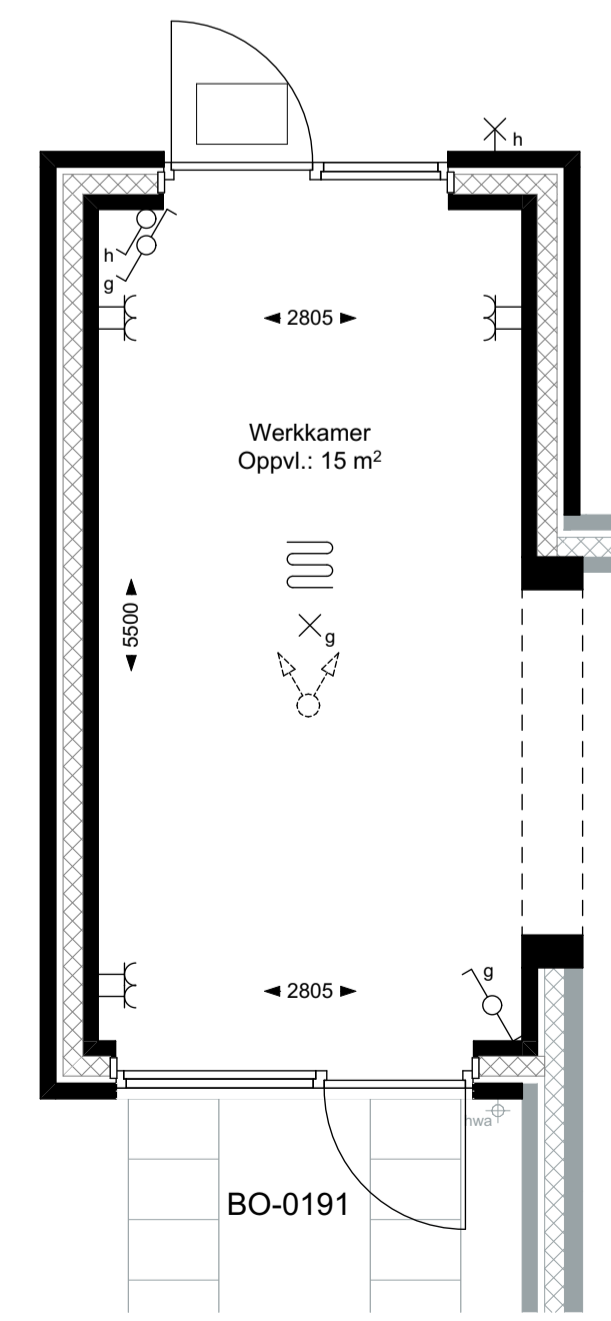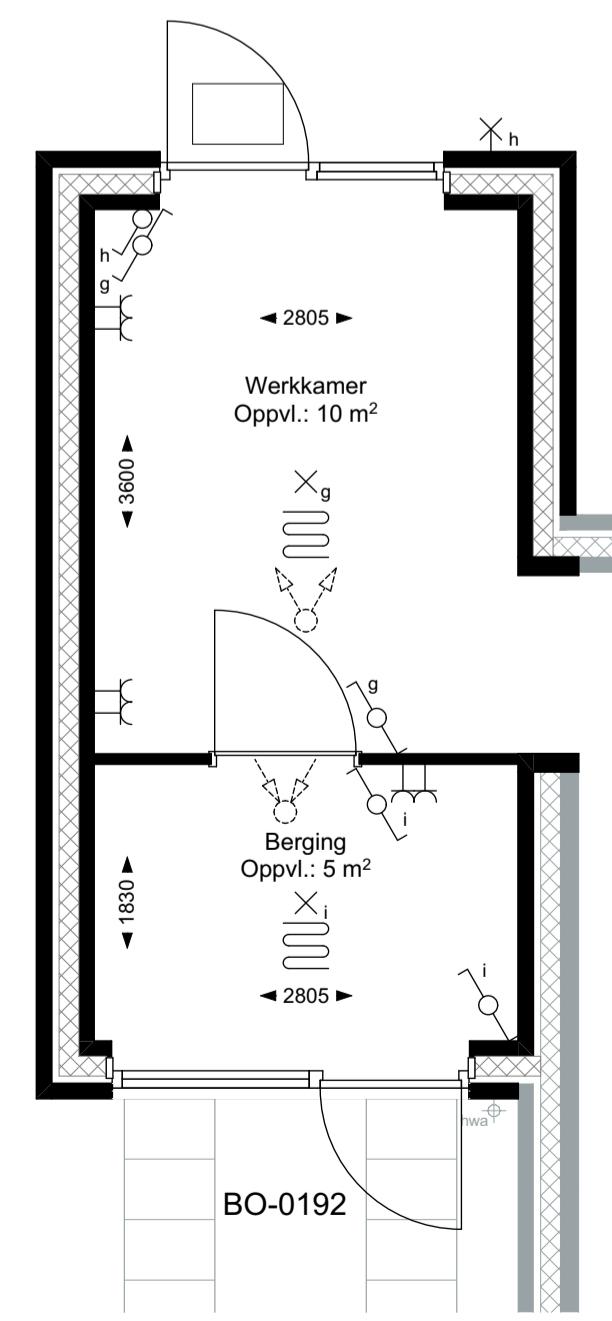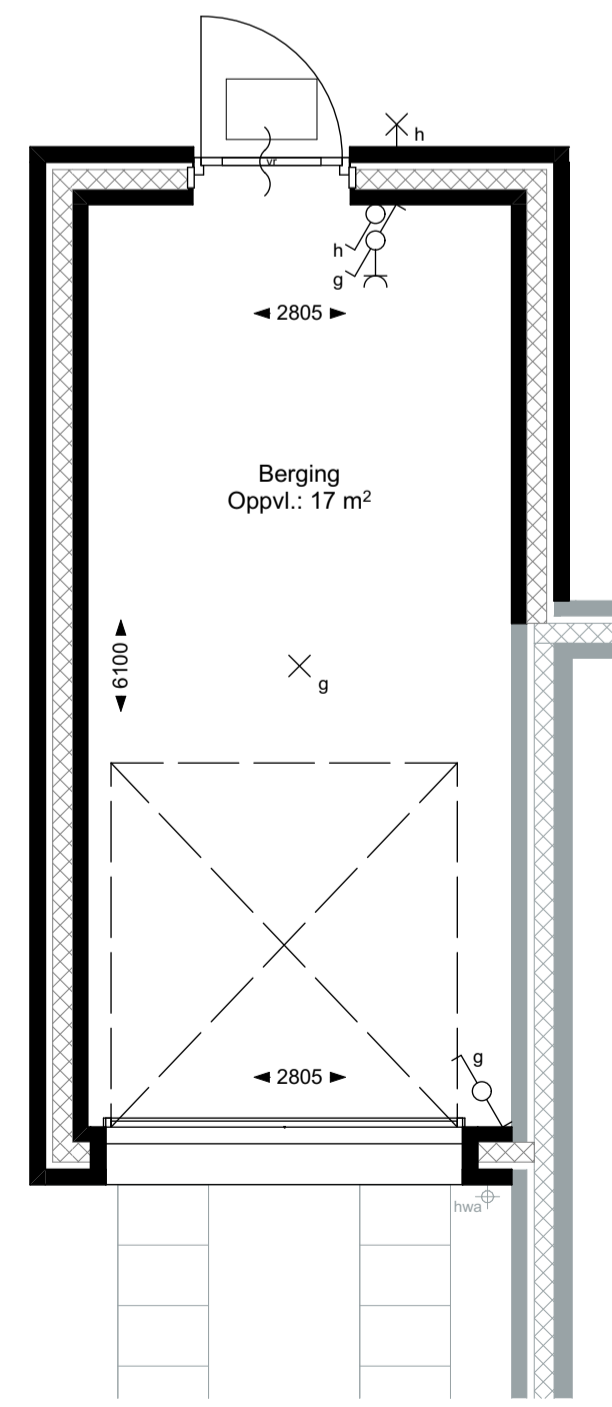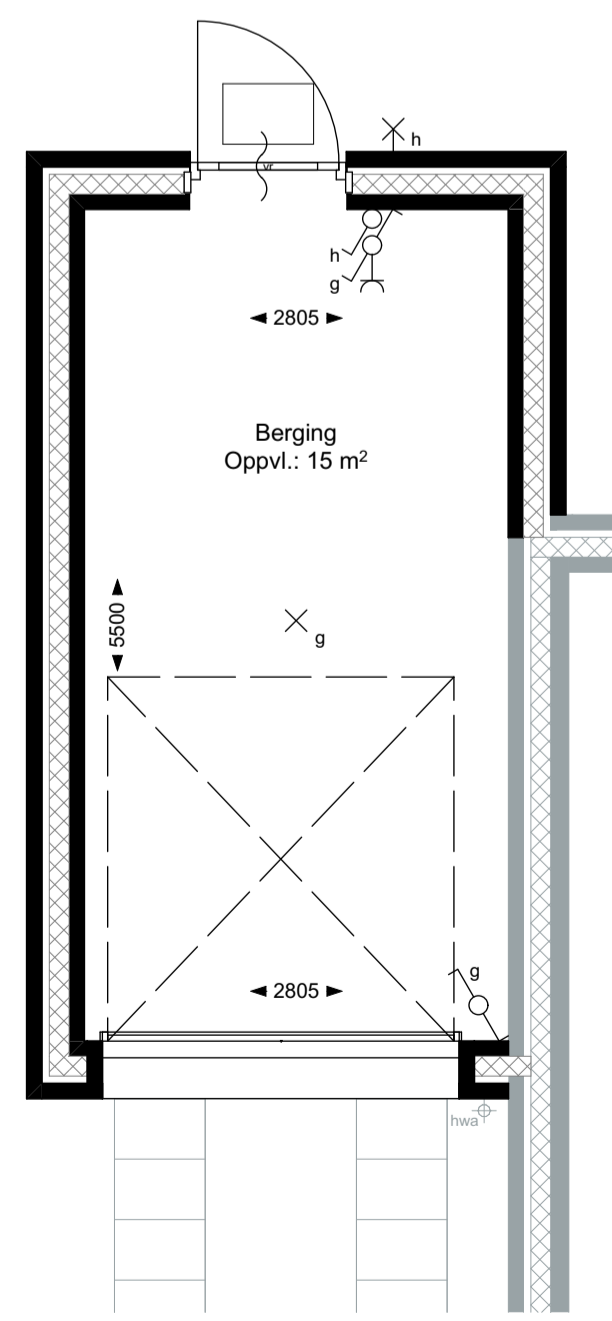

BEGANE GROND BEGANE GROND BEGANE GROND BEGANE GROND BEGANE GROND

BO-0120 BO-0121 BO-0023 BO-0024 BO-0520

Nieuwbouw

IN DE BUURT

Broekgraaf

BLAD
VK-20, Verkooptekening opties berging

PROJECT
"In de buurt" Broekgraaf te Leerdam

Plattegronden en gevels
Rijwoningen, woningtype Rh-g (sp)

DATUM
14-04-2023

SCHAAL
1:50/100