




BO-0200 BO-0205 BO-0500 BO-0220 BO-0230
BEGANE GROND BEGANE GROND BEGANE GROND BEGANE GROND BEGANE GROND

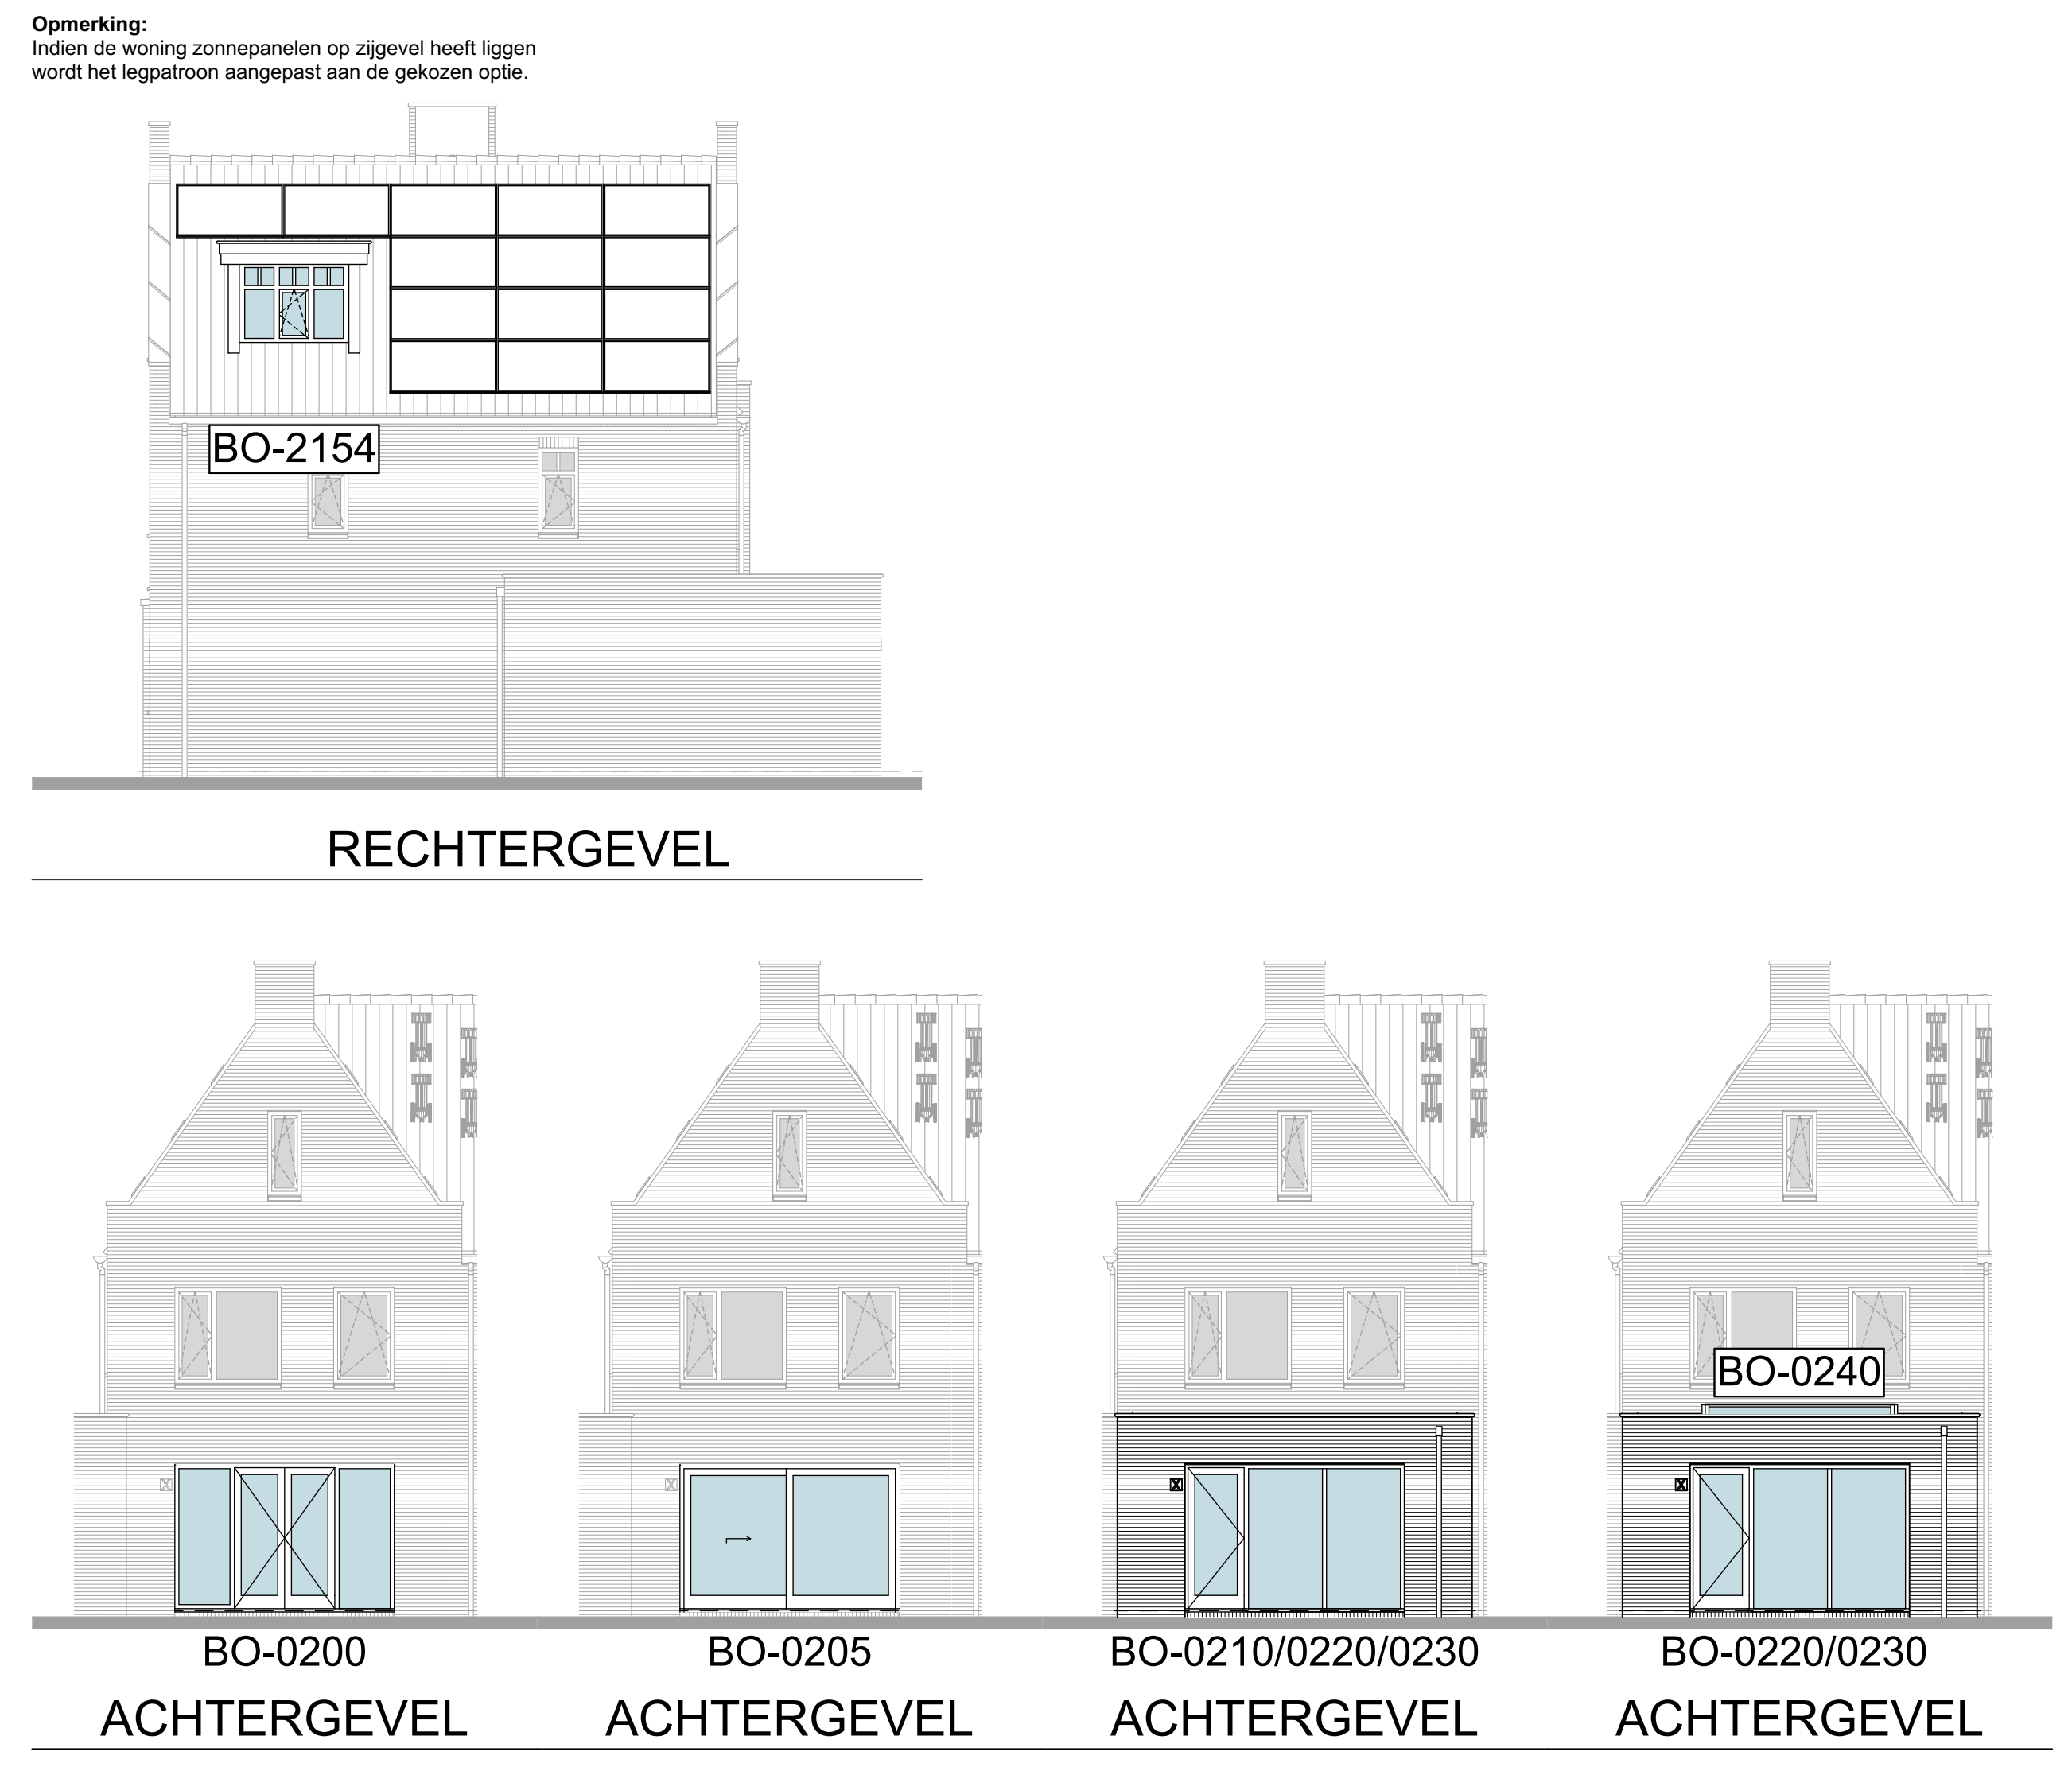

BO-2154
RECHTERGEVEL
BO-0200 BO-0205 BO-0210/0220/0230 BO-0220/0230
ACHTERGEVEL ACHTERGEVEL ACHTERGEVEL ACHTERGEVEL

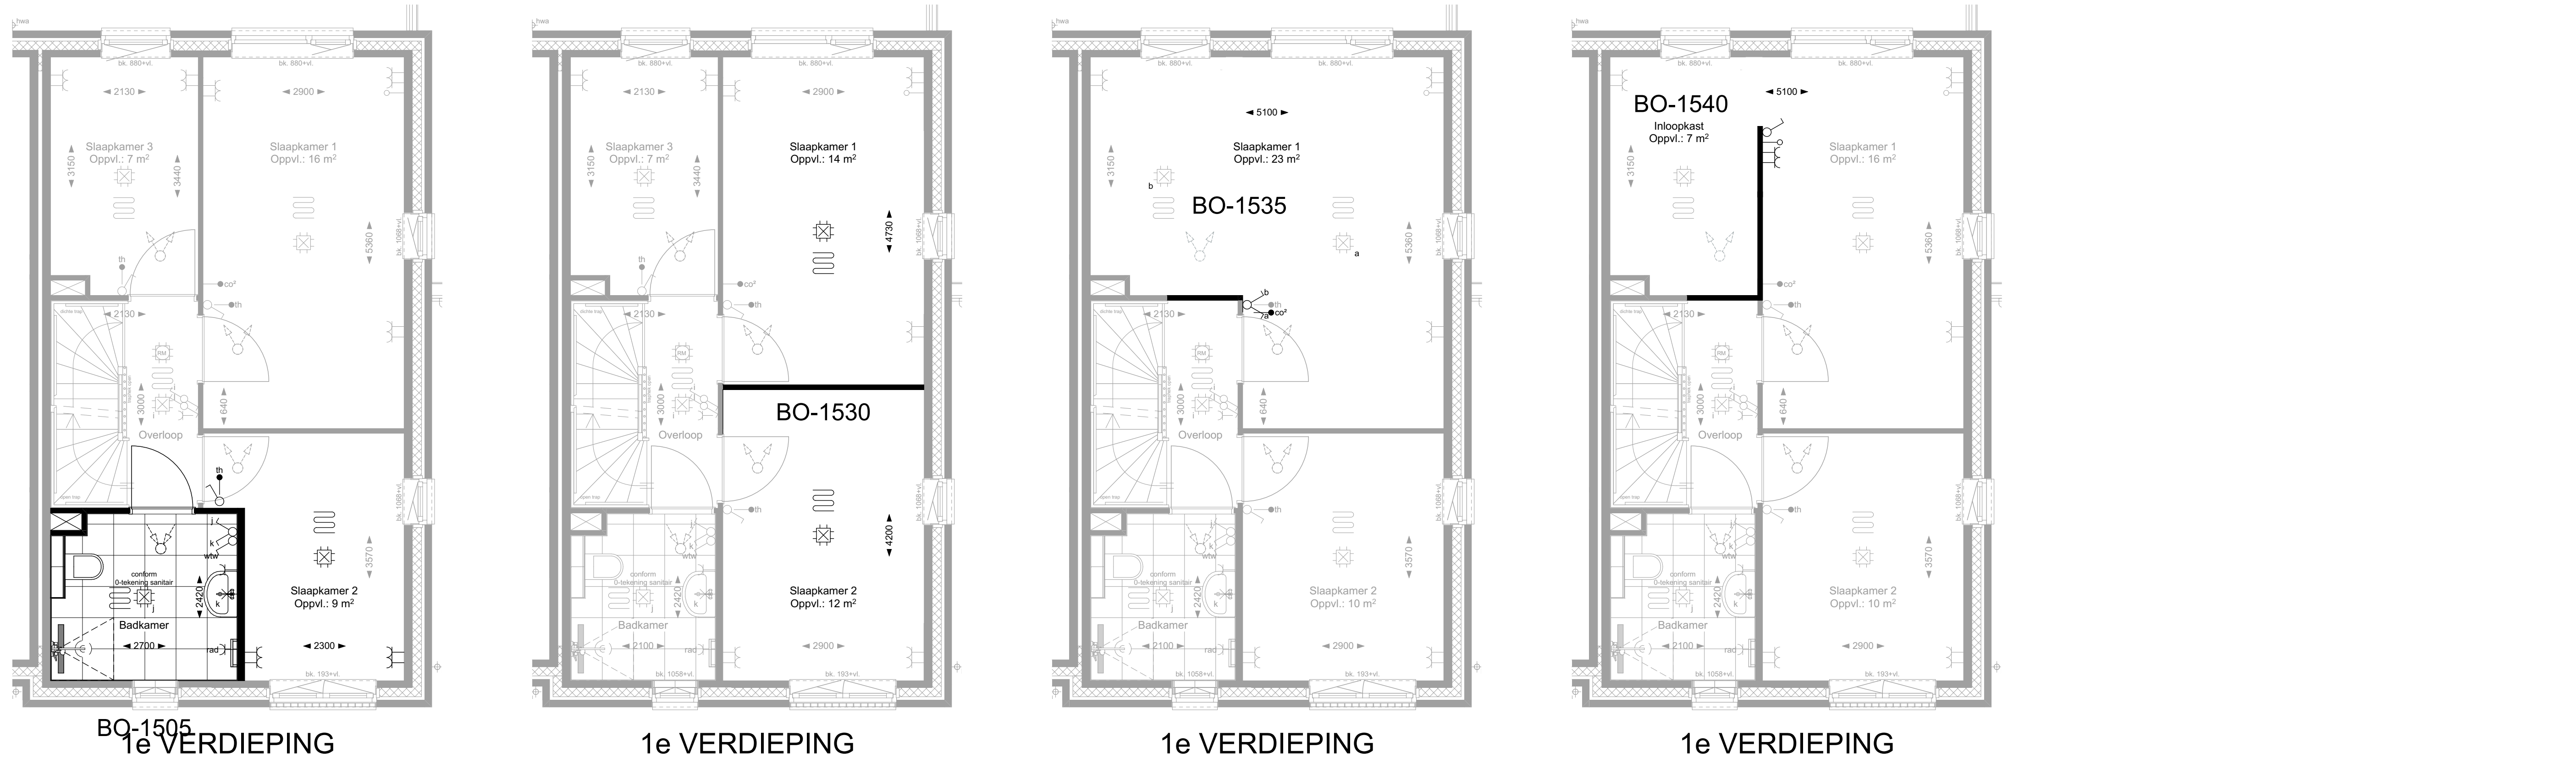


BO-1505 BO-1530 BO-1535 BO-1540
1e VERDIEPING 1e VERDIEPING 1e VERDIEPING 1e VERDIEPING

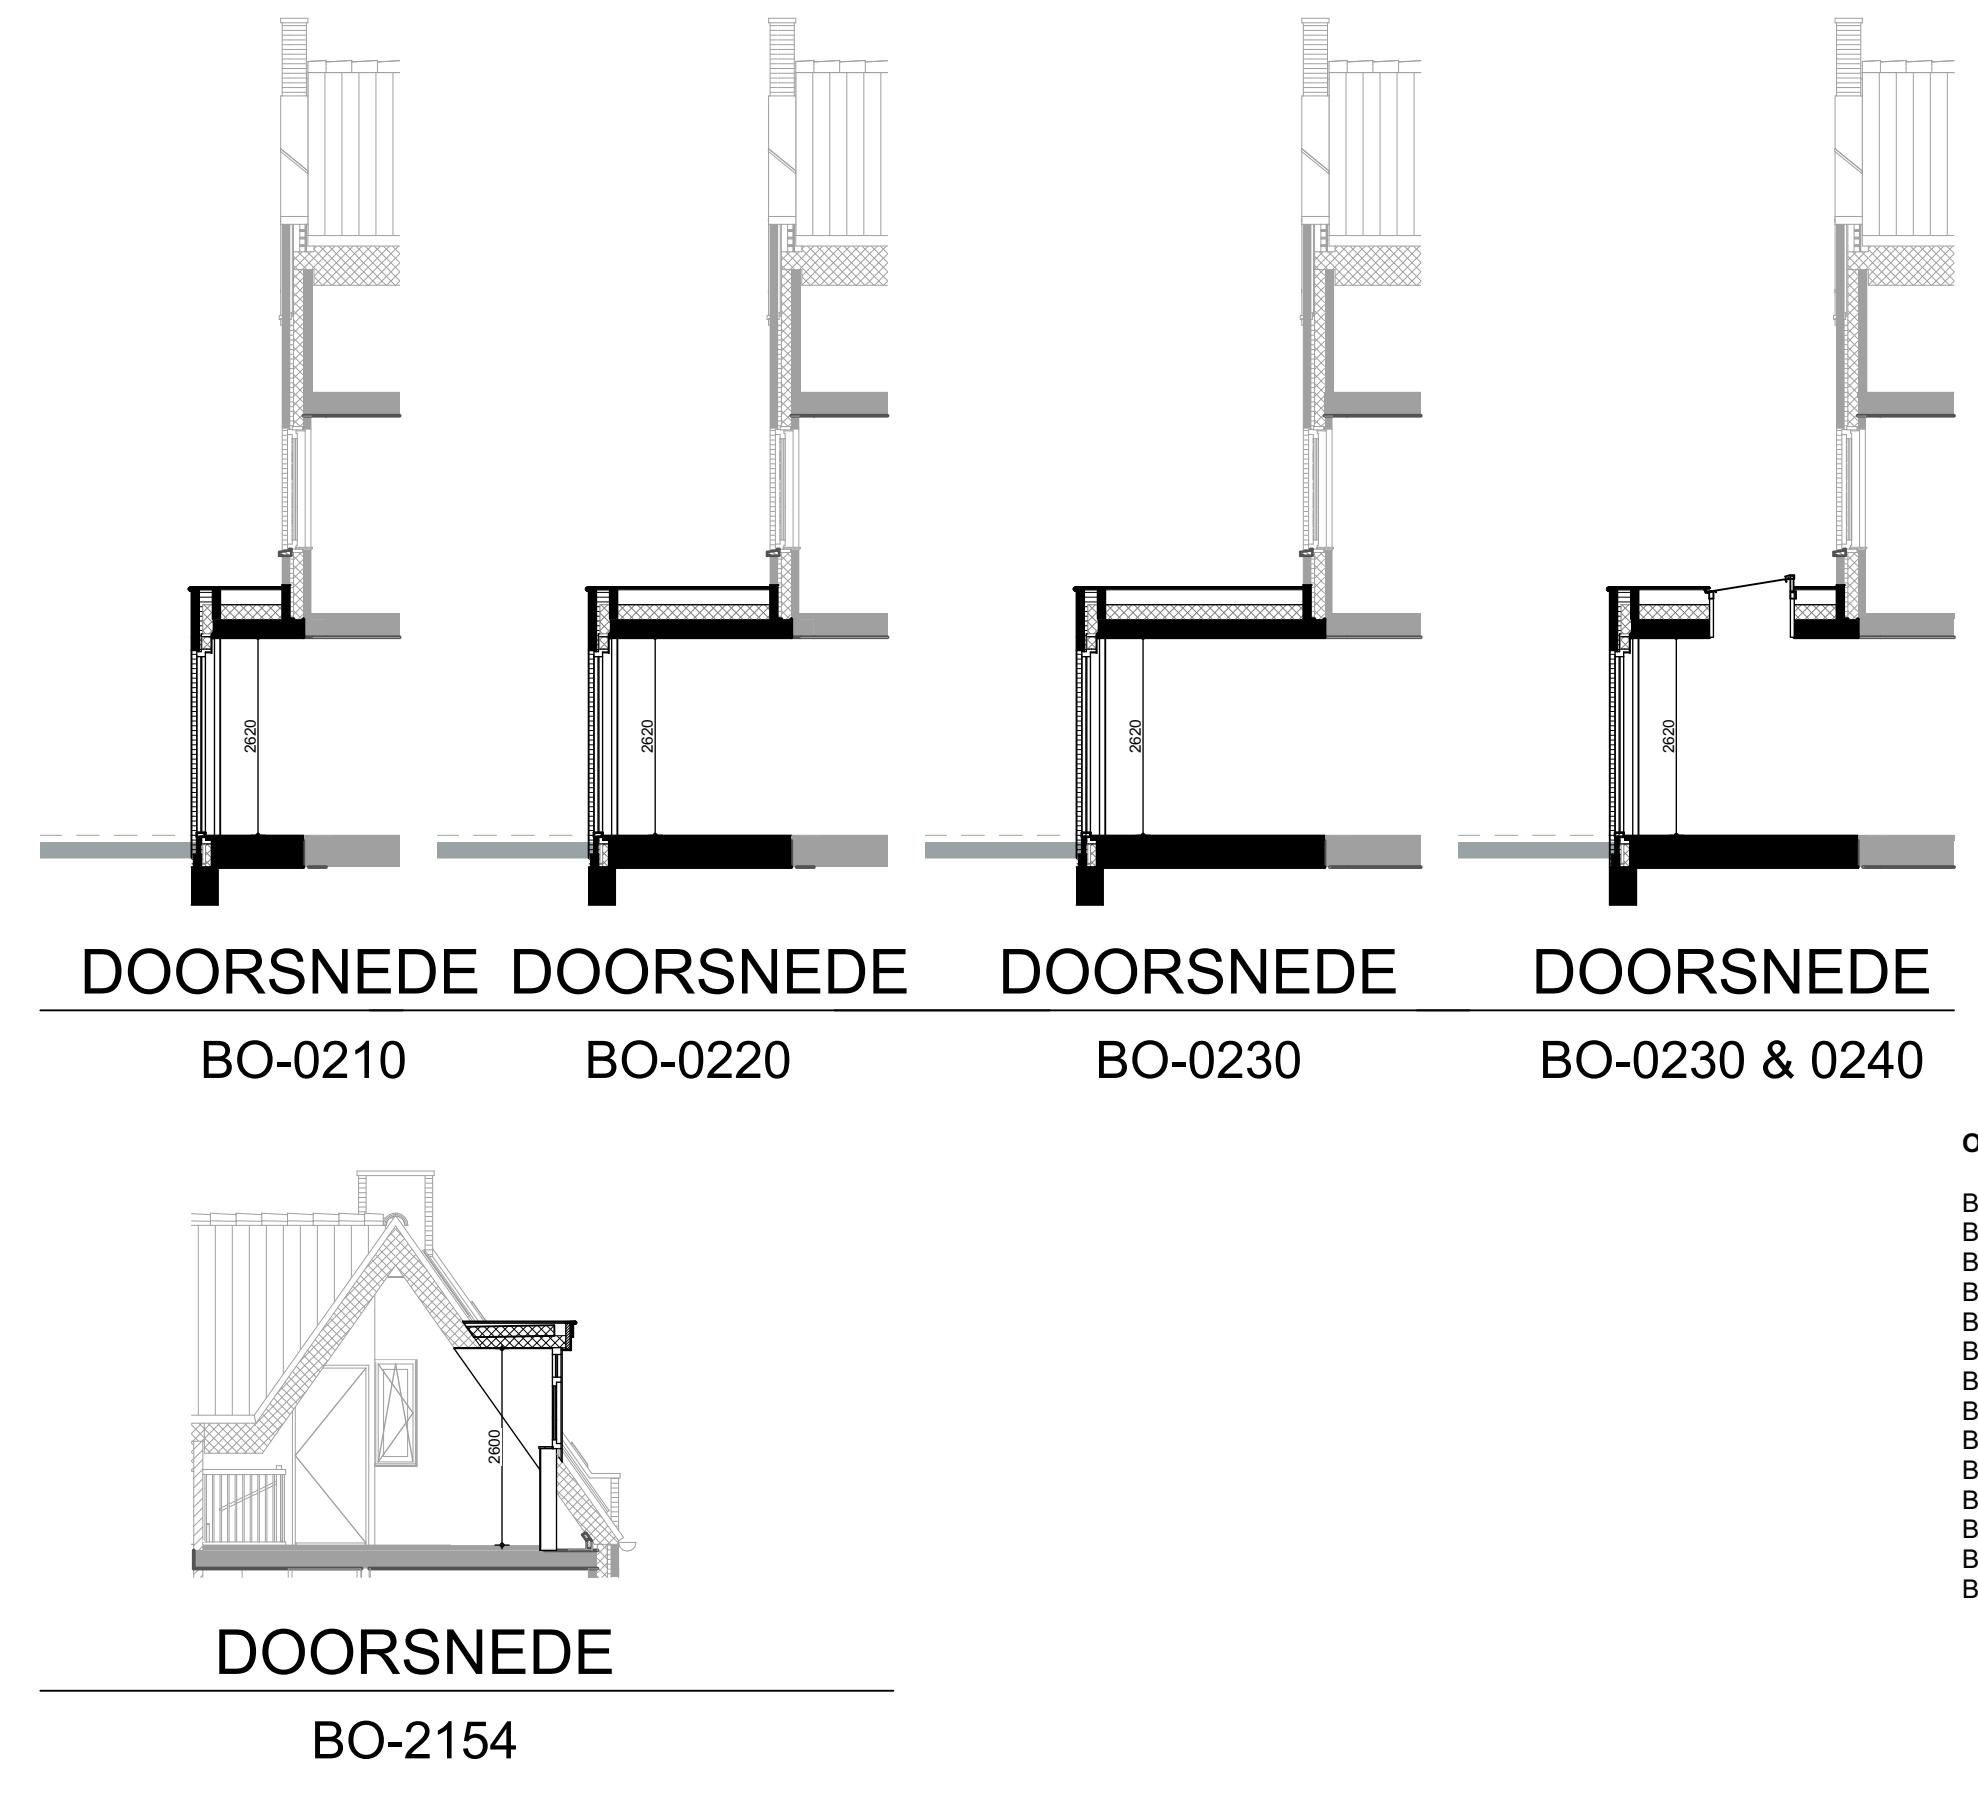

DOORSNEDE DOORSNEDE DOORSNEDE DOORSNEDE
BO-0210 BO-0220 BO-0230 BO-0230 & 0240
DOORSNEDE
BO-2154

- Optiecode Omschrijving optie
- BO-0200 Tuindeuren met zichtlijnen in achtergevel in plaats van standaard pui
 - BO-0205 Schuifpui in achtergevel in plaats van standaard pui
 - BO-0210 Uitbouw 1,2 meter achtergevel
 - BO-0220 Uitbouw 2,4 meter achtergevel
 - BO-0230 Uitbouw 3,0 meter achtergevel
 - BO-0240 Daklicht in uitbouw (mogelijk vanaf uitbouw 2,4 meter)
 - BO-0500 Trapkast onder dichte trap
 - BO-1505 Vergroten badkamer met 60 cm
 - BO-1530 Wand tussen slaapkamer 1 en 2 verplaatsen
 - BO-1535 Slaapkamer 1 en 3 samenvoegen
 - BO-1540 Inloopkast creëren van slaapkamer 3
 - BO-2154 Dakkapel zijvlak breedte 1,8 meter
 - BO-2510 Indeling zolder 1 onbenoemde ruimte (en een techniekruimte)
 - BO-2520 Indeling zolder 2 onbenoemde ruimten (en een techniekruimte)

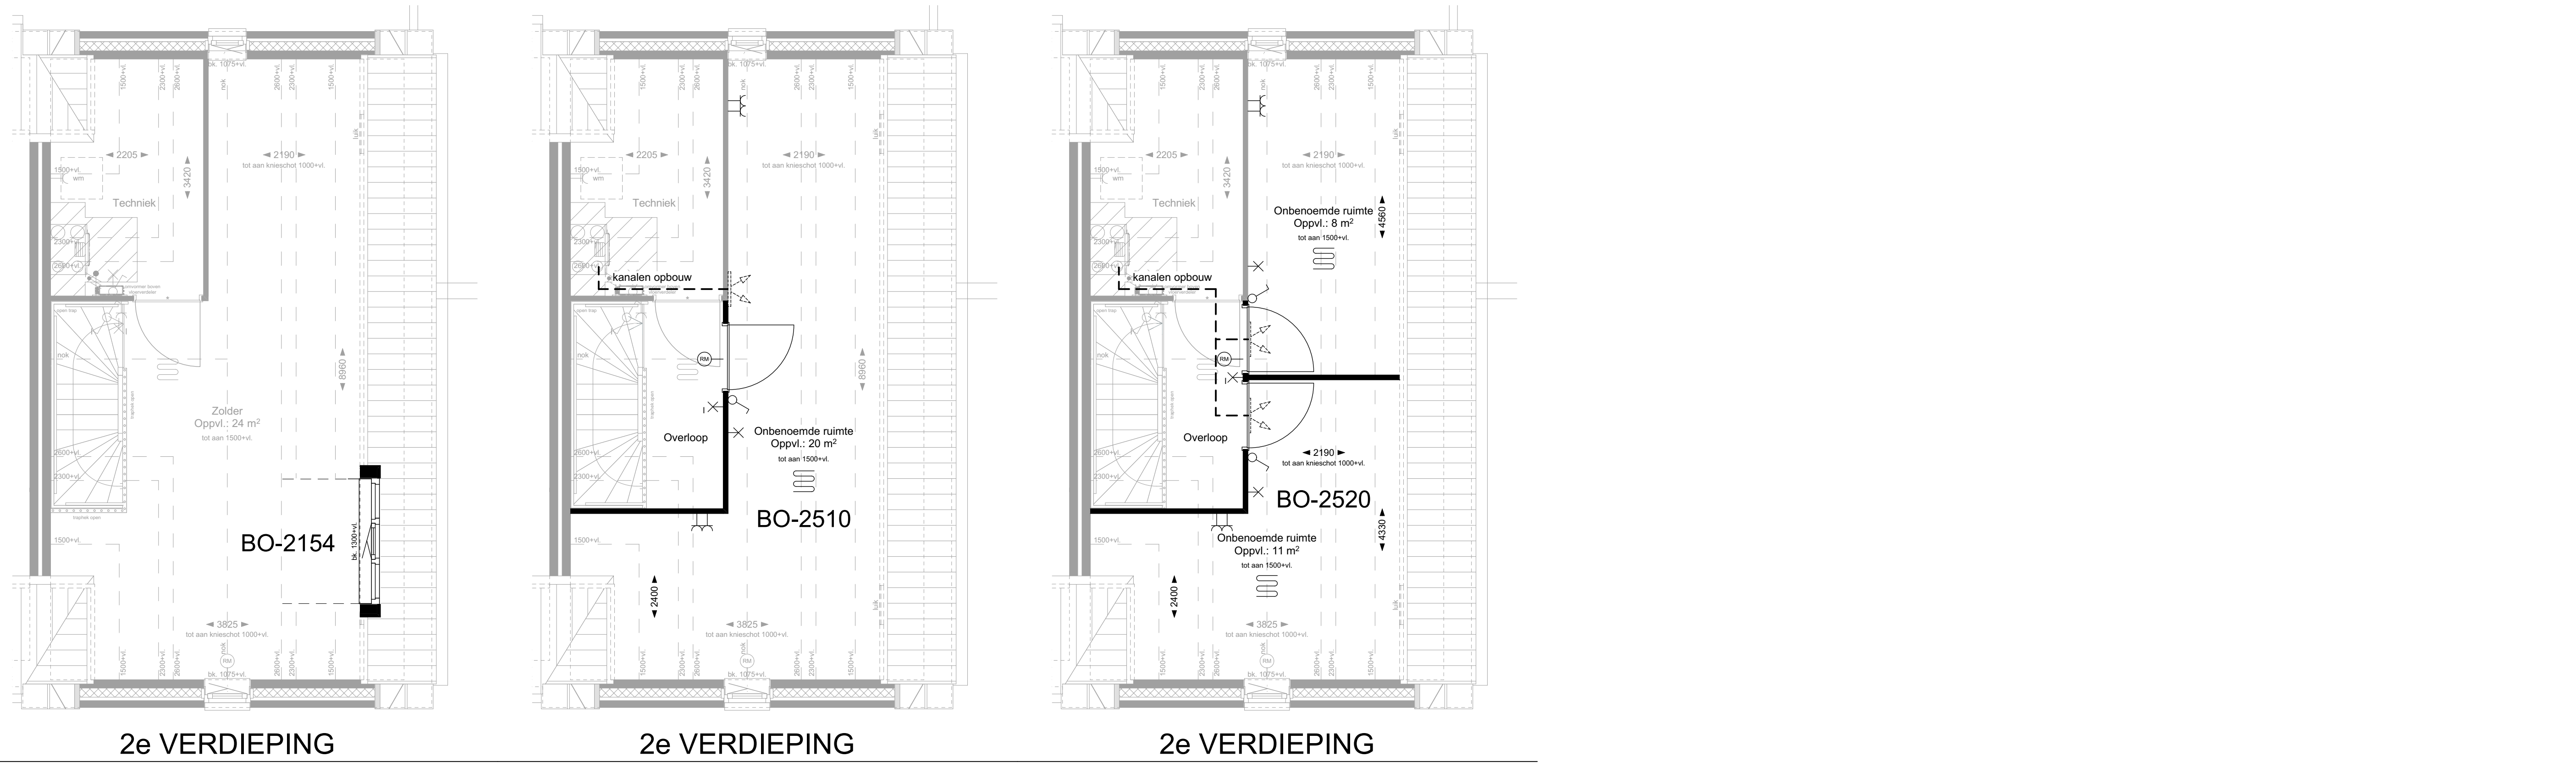

BO-2154 BO-2510 BO-2520
2e VERDIEPING 2e VERDIEPING 2e VERDIEPING

Nieuwbouw

IN DE BUURT

Broekgraaf

BLAD
VK-31, Verkooptekening opties hoekwoningen dwarskap

PROJECT
"In de buurt" Broekgraaf te Leerdam

Plattegronden en gevels
Rijwoningen, Rh-d (sp)

DATUM
14-04-2023

SCHAAL
1:50/100

