Bouwnummer 38
Type Rh-dfg sp

Bouwnummer 37
Type Rts

Bouwnummer 36
Type Rts-f

Bouwnummer 35
Type Rts

Bouwnummer 34
Type Rts

Bouwnummer 33
Type Rts-f

Bouwnummer 32
Type Rh-g

VOORGEVEL

Bouwnummer 32
Type Rh-g

RECHTERGEVEL

Bouwnummer 32
Type Rh-g

Bouwnummer 33
Type Rts-f

Bouwnummer 34
Type Rts

Bouwnummer 35
Type Rts

Bouwnummer 36
Type Rts-f

Bouwnummer 37
Type Rts

Bouwnummer 38
Type Rh-dfg sp

ACHTERGEVEL

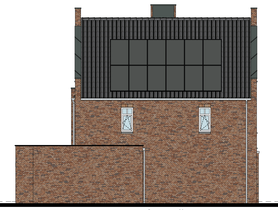

Bouwnummer 38
Type Rh-dfg sp

LINKERGEVEL

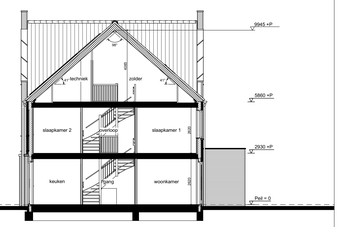

DOORSNEDE A-A

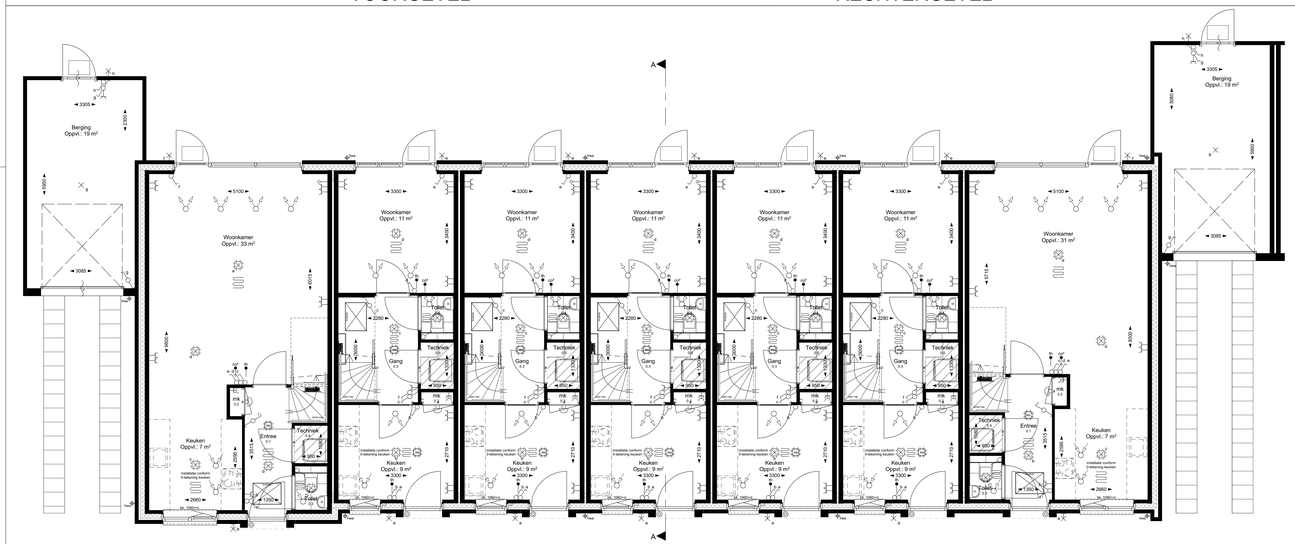

Bouwnummer 38
Type Rh-dfg sp

Bouwnummer 37
Type Rts

Bouwnummer 36
Type Rts-f

Bouwnummer 35
Type Rts

Bouwnummer 34
Type Rts

Bouwnummer 33
Type Rts-f

Bouwnummer 32
Type Rh-g

BEGANE GROND

Bouwnummer 38
Type Rh-dfg sp

Bouwnummer 37
Type Rts

Bouwnummer 36
Type Rts-f

Bouwnummer 35
Type Rts

Bouwnummer 34
Type Rts

Bouwnummer 33
Type Rts-f

Bouwnummer 32
Type Rh-g

1e VERDIEPING

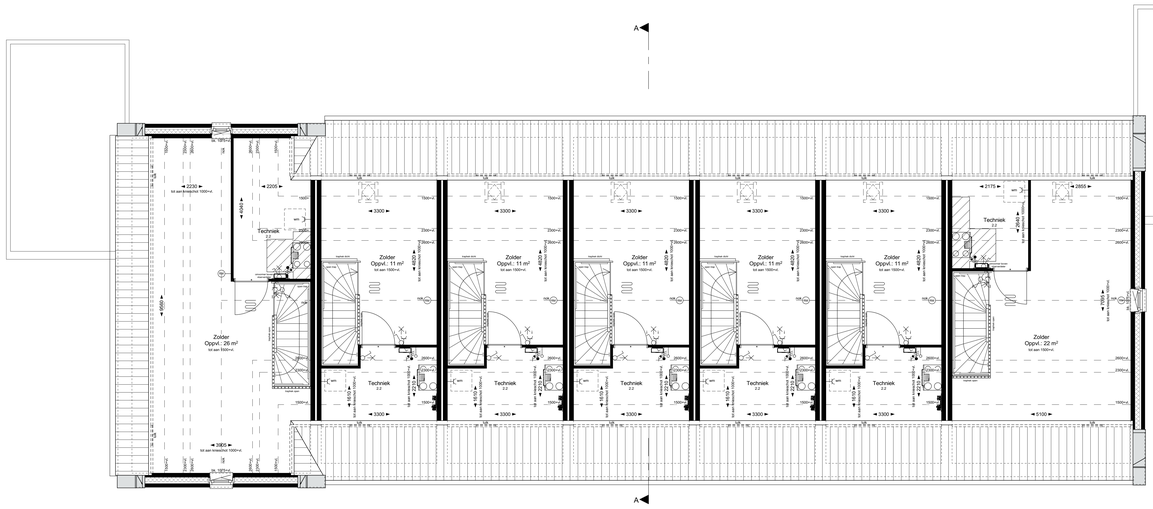

Bouwnummer 38
Type Rh-dfg sp

Bouwnummer 37
Type Rts

Bouwnummer 36
Type Rts-f

Bouwnummer 35
Type Rts

Bouwnummer 34
Type Rts

Bouwnummer 33
Type Rts-f

Bouwnummer 32
Type Rh-g

2e VERDIEPING

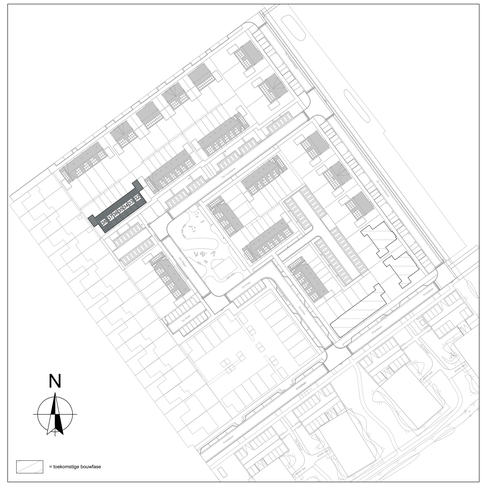

Renvooi symbolen

- opstelplaats wasmachine
- opstelplaats warmtepompunit met de benodigde ruimte voor leidingen en onderhoud
- opstelplaats mechanische ventilatie unit voorzien van warmteterugwinning met de benodigde ruimte voor leidingen en onderhoud
- kruipluik (geïsoleerd)
- ruimte voorzien van vloerverwarming
- verdeler vloerverwarming met of zonder omkasting
- verwarming (elektrische radiator)
- luchttoevoerpunten mechanische ventilatie (plafond)
- luchtafvoerpunten mechanische ventilatie (plafond)
- omvormer pv-installatie
- ventilatie rooster
- hemelwaterafvoer
- stalen montagekozijn, met glas in bovenlicht
- # stalen montagekozijn, met paneel in bovenlicht van toepassing bij trapkast/meterkast
- * stalen montagekozijn, zonder bovenlicht met snoerprofiel in kozijn van toepassing bij technieknimte
- opperviakte kr/strreep

Renvooi elektra

- schakelaar enkel
- schakelaar dubbel
- schakelaar wissel
- schakelaar t.b.v. mechanische ventilatie
- wandcontactdoos
- wandcontactdoos dubbel
- aansluitpunt loos
- aansluitpunt regeling mechanische ventilatie + CO (bedraad)
- aansluitpunt thermostaat (bedraad)
- lichtpunt plafond
- lichtpunt wand
- schel
- beldrukker
- ruimte voorzien van rookmelder (plafond/muur/wand) conform NEN2555

Renvooi gevelstenen

- Metselwerk Cassis; bruin genuanceerd
- Accentsteen i.c.m. Cassis Glazuursteen lichtbruin nuance
- Metselwerk Salto; rood genuanceerd
- Accentsteen i.c.m. Saltu Glazuursteen blauw nuance
- Metselwerk Carma; grijs genuanceerd
- Accentsteen Carma Glazuursteen geel nuance
- Metselwerk Robinia; oranje genuanceerd
- Accentsteen i.c.m. Robinia Glazuursteen groen nuance

Disclaimer

De op deze tekeningen aangegeven maten zijn circa maten in millimeters en tussen de wanden/vloeren gemeten, waarbij geen rekening is gehouden met enige wandafwerking, plinten, afdimmering, etc. Aan de op deze tekening aangegeven maten kunnen geen rechten worden ontleend. De exacte maten, aansluitingen en installatie-onderdelen zijn indicatief op tekening aangegeven. De exacte aantallen en posities zullen na berekening in het werk door de installateur worden bepaald en kunnen afwijken van deze tekening.

Nieuwbouw
IN DE BUURT
Broekgraaf

BLAD
VK-15, verkooptekening bouwnummer(s) 32 t/m 38

PROJECT
"In de buurt" Broekgraaf te Leerdam - Fase 2

Plattegronden, gevels en doorsneden

Rijwoningen, woningtype Rh-g/Rts-f/Rts/Rh-d fg sp

DATUM
25-01-2024

SCHAAL
1:50/100

GEBROEDERS Blokland
samen in ontwikkeling en bouw