




VOORGEVEL BO-0185 VOORGEVEL BO-0186 VOORGEVEL BO-0190 VOORGEVEL BO-0191 VOORGEVEL BO-0192

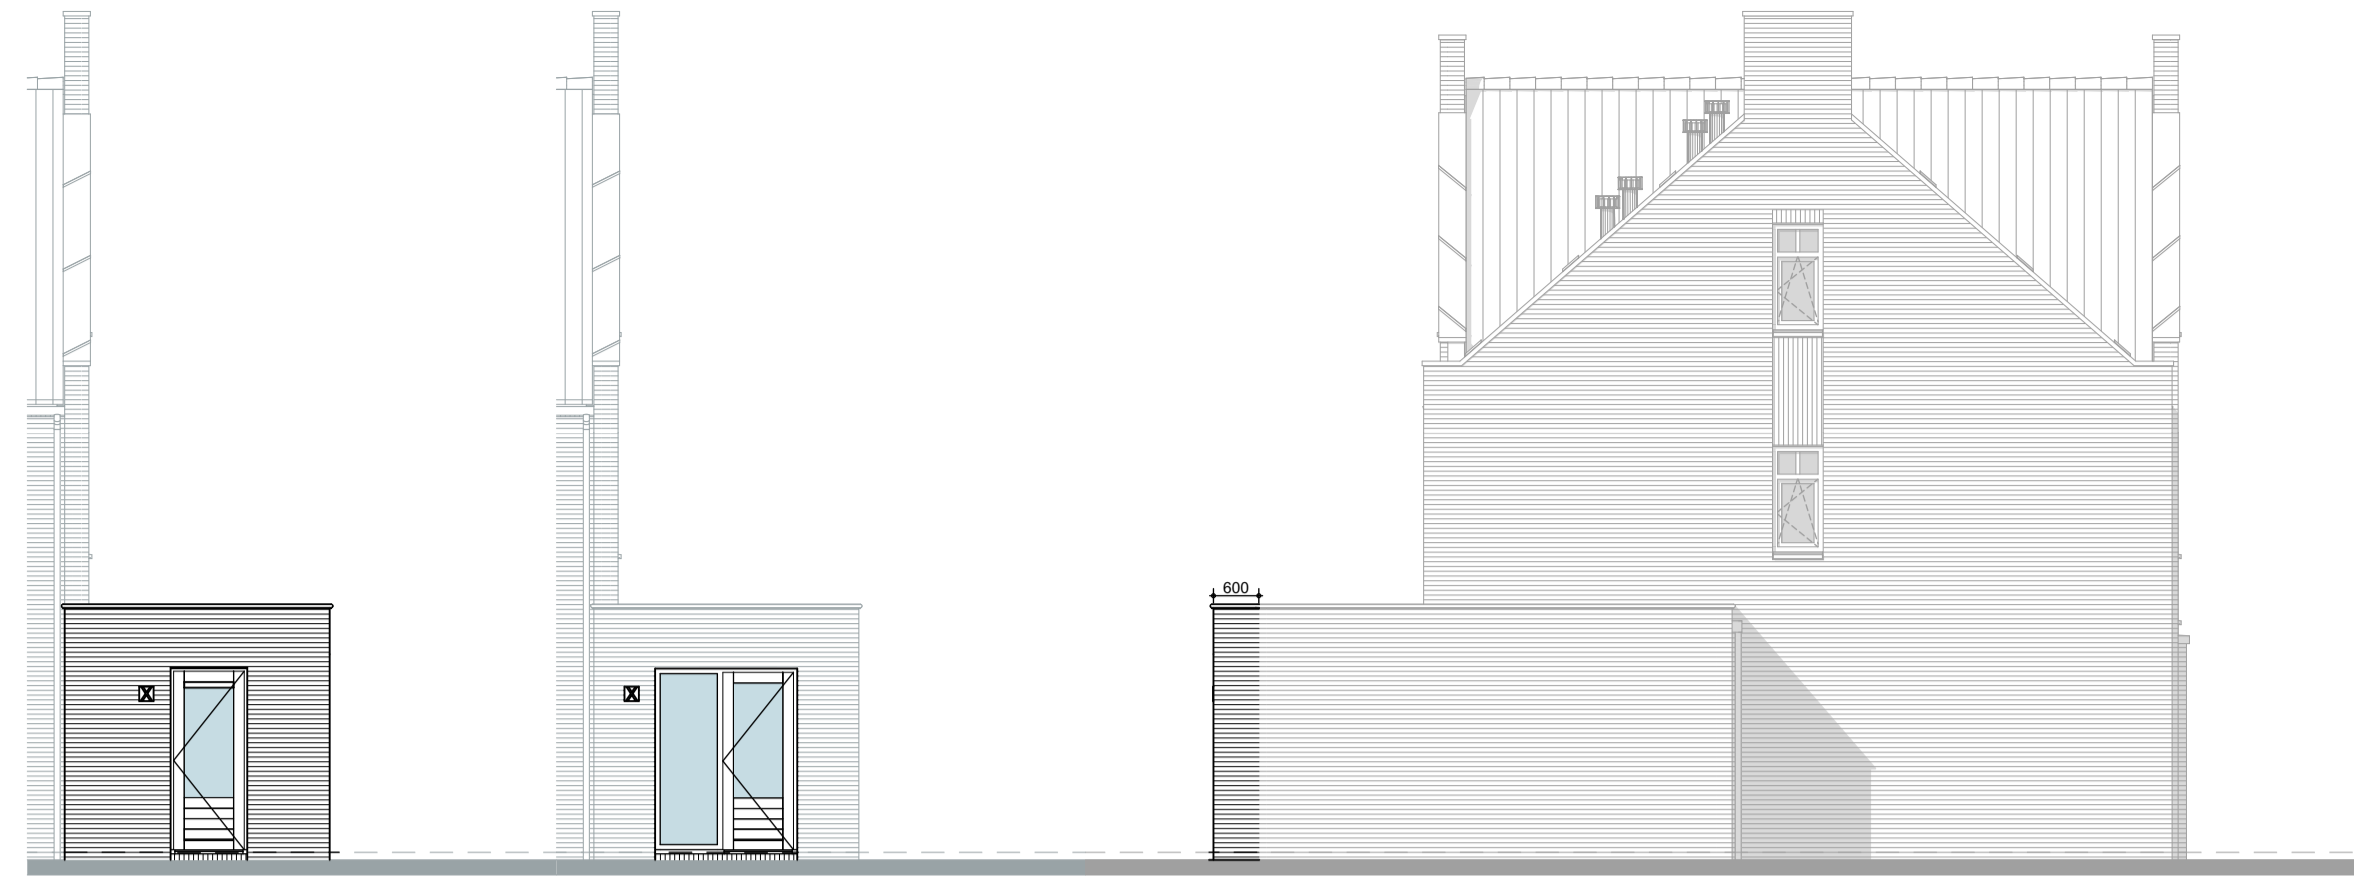


ACHTERGEVEL BO-0017 ACHTERGEVEL BO-0023/0024 LINKERGEVEL BO-0017

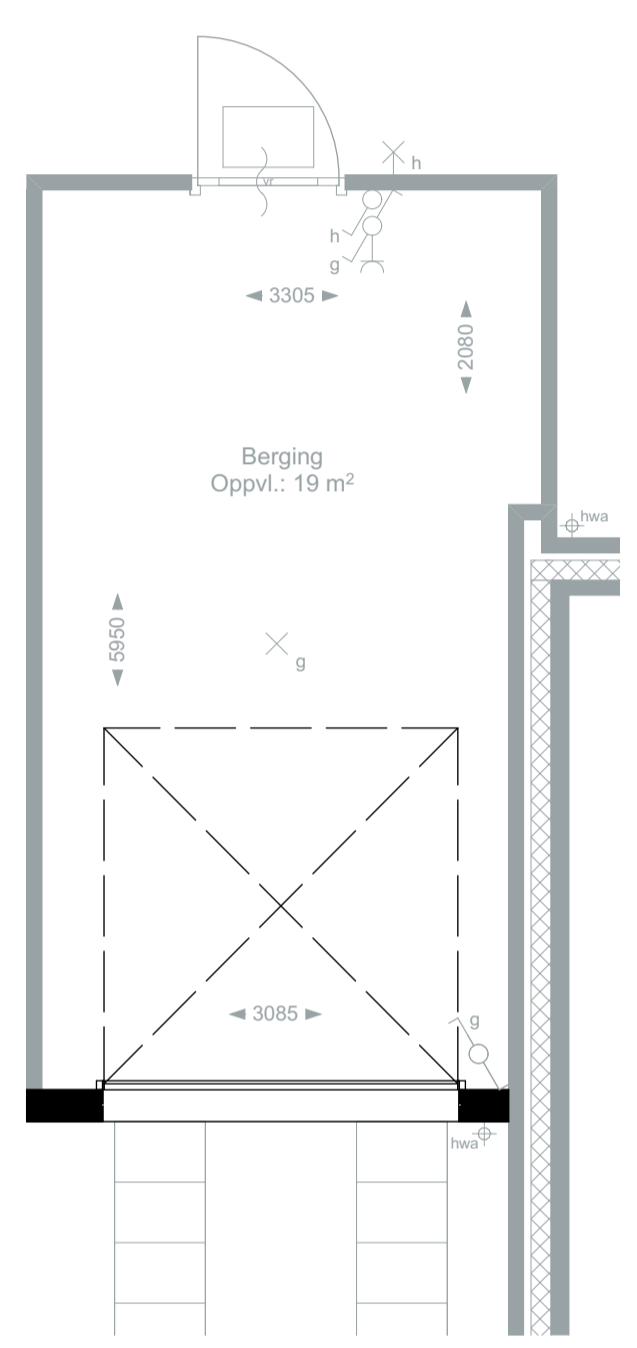


BEGANE GROND

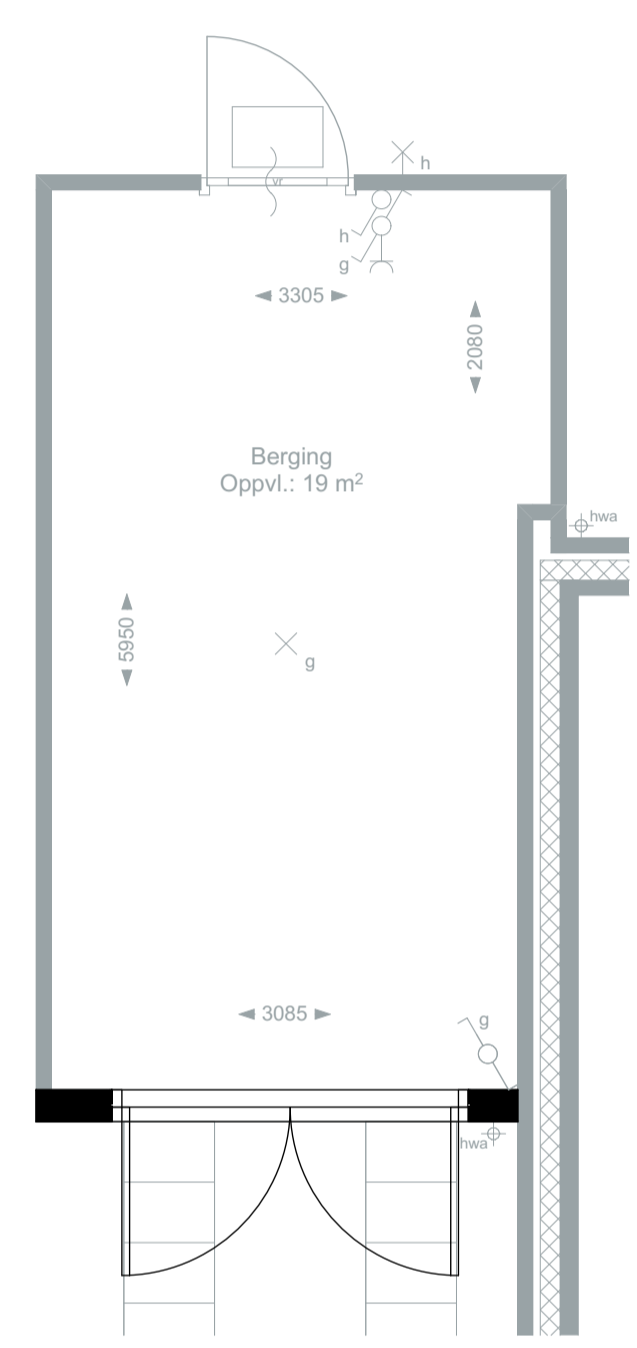


BEGANE GROND

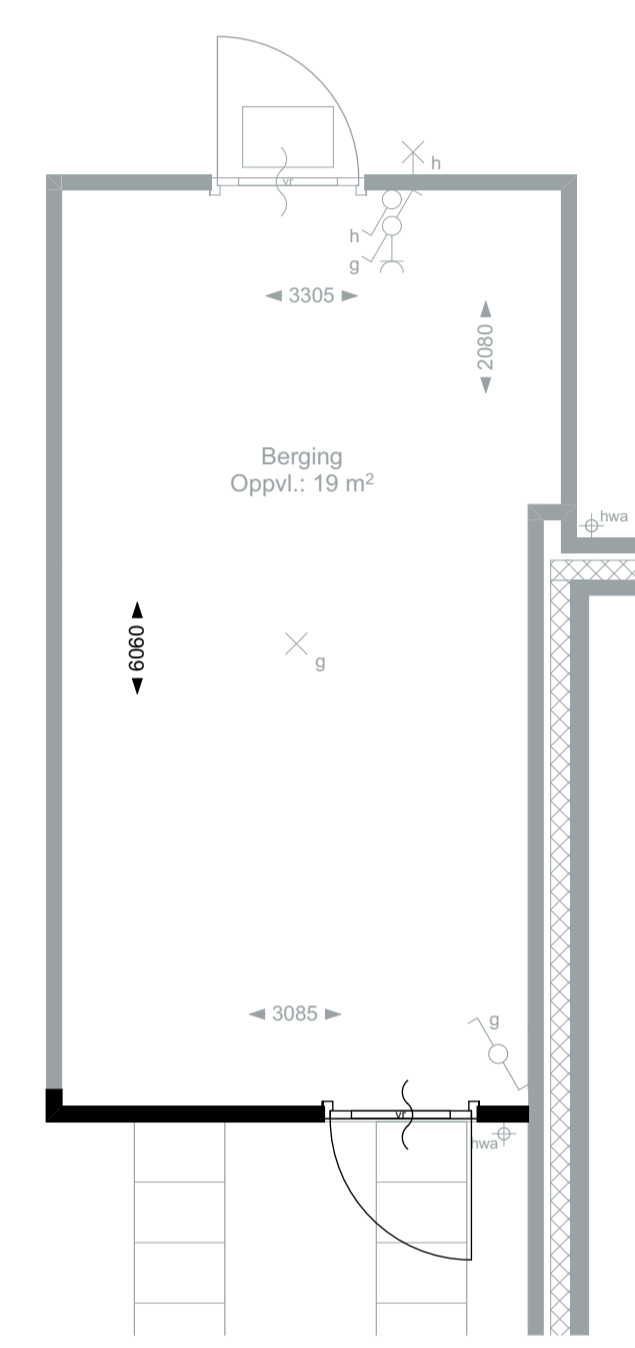


BEGANE GROND

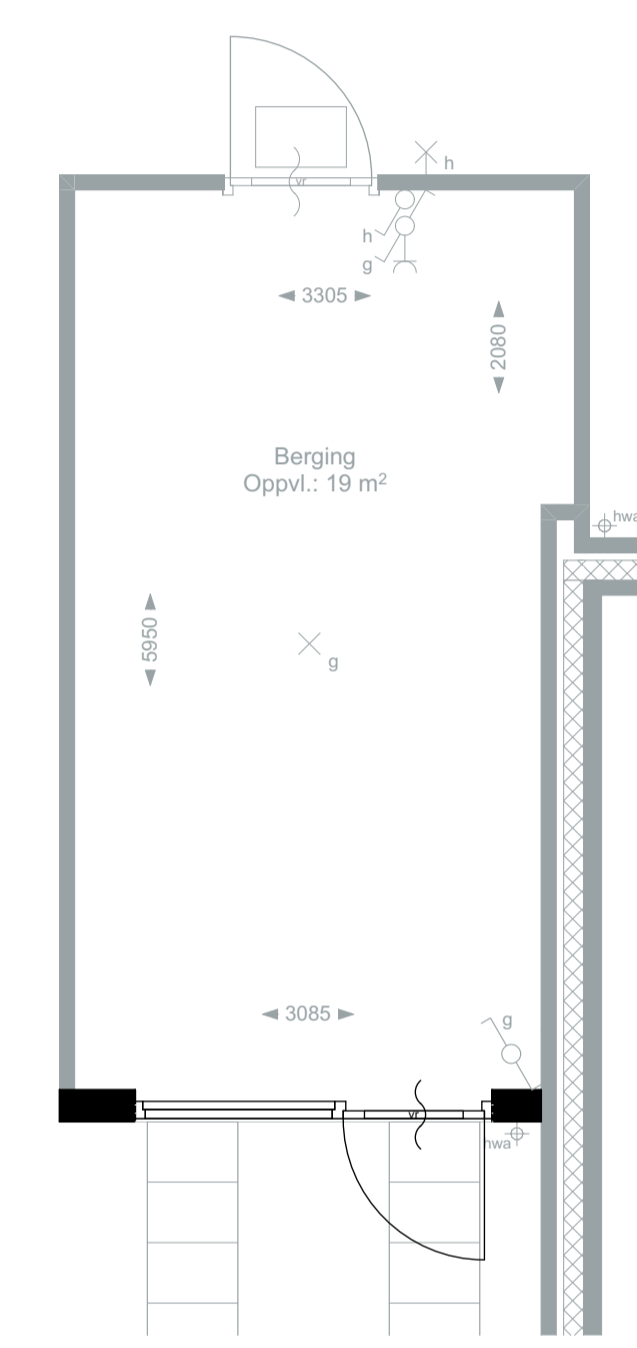

BEGANE GROND

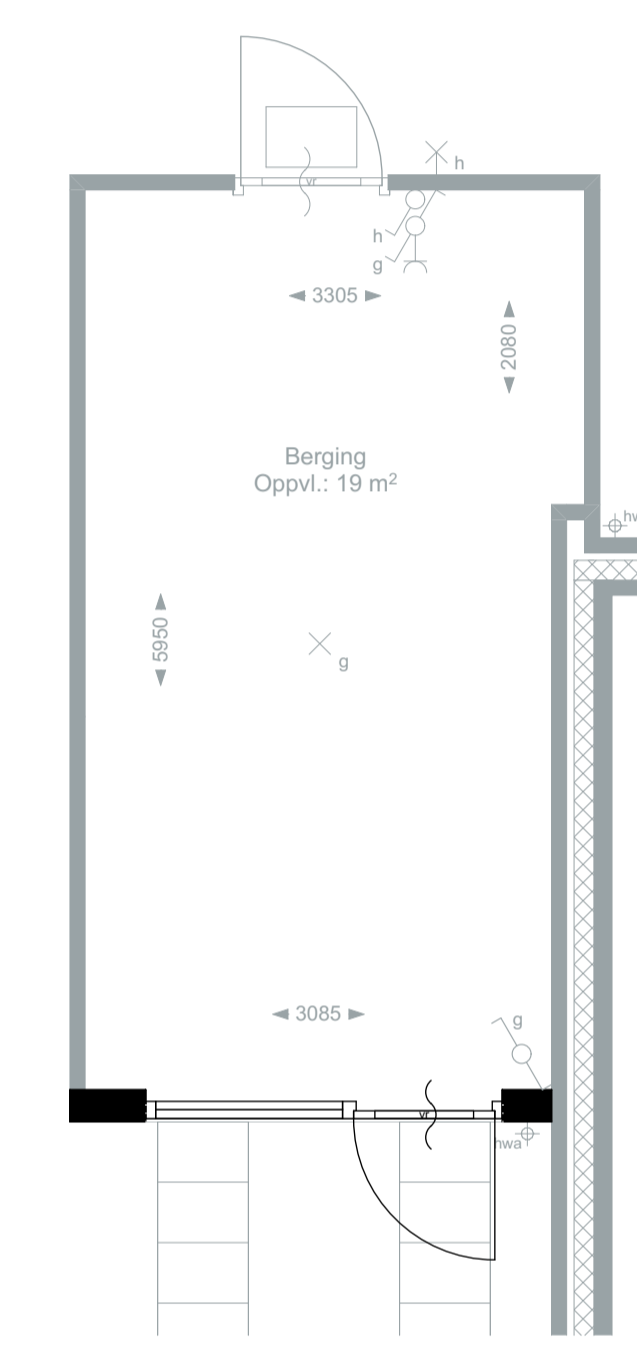

BEGANE GROND

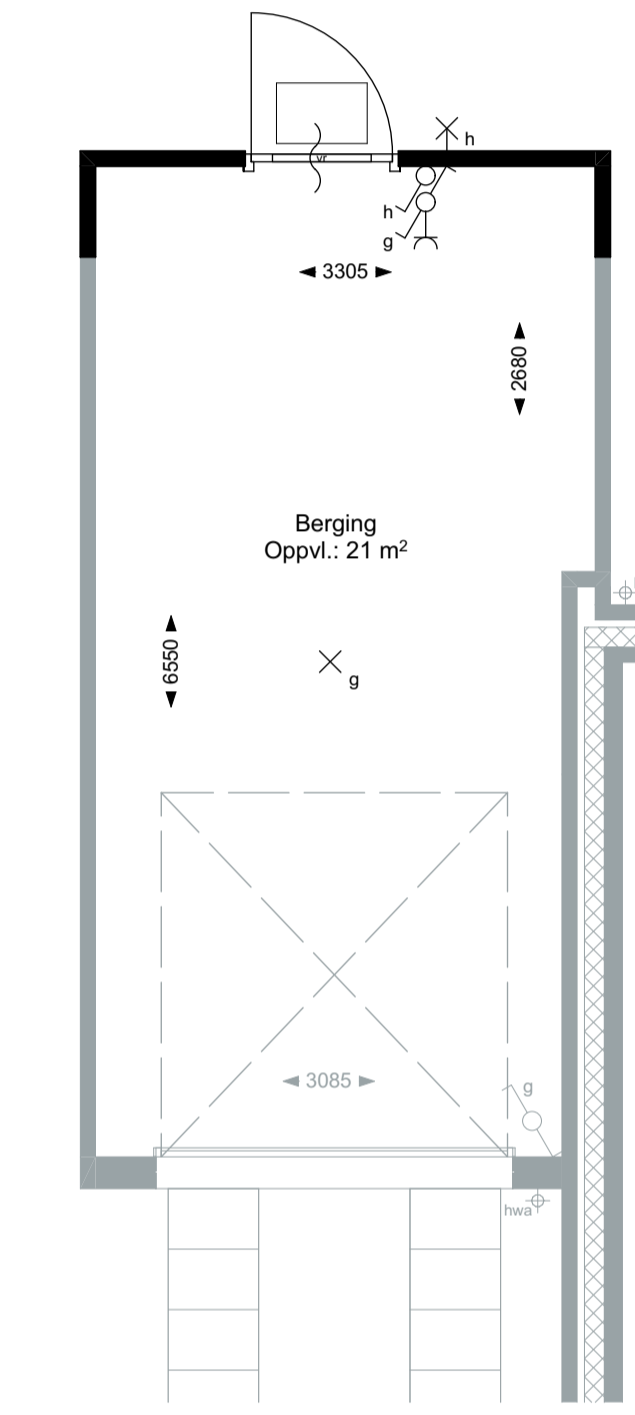

BEGANE GROND


Optiecode	Omschrijving optie
BO-0017	Aangebouwde berging verlengen 0.6m ter plaatse van de achtergevel
BO-0023	Aangebouwde berging isoleren en verdelen in een berging en een werkkamer
BO-0024	Aangebouwde berging isoleren en samenvoegen met woonkamer Let op: dan verplichte optie berging in achtertuin 5m²
BO-0120	Aangebouwde berging isoleren (basis afmeting)
BO-0121	Aangebouwde berging isoleren (basis afmeting + 60cm)
BO-0185	Sectionaaldeur in plaats van kanteldeur
BO-0186	Openstaande tweevleugelige deur in plaats van een kanteldeur
BO-0190	Enkele deur met borstwering
BO-0191	Enkele deur met borstwering en zijlicht
BO-0192	Enkele deur met borstwering en dicht zijpaneel
BO-0520	Deur tussen aangebouwde berging en woonhuis

Opmerking:
De opties waarbij de berging wordt geïsoleerd kan bij de bouwnummers 31 en 32 voor een afwijkende inwendige maatvoering zorgen, deze bergingen zijn geschakeld. Maatvoering afhankelijk van keuzes van beide woningen.

Nieuwbouw


IN DE BUURT

Broekgraaf

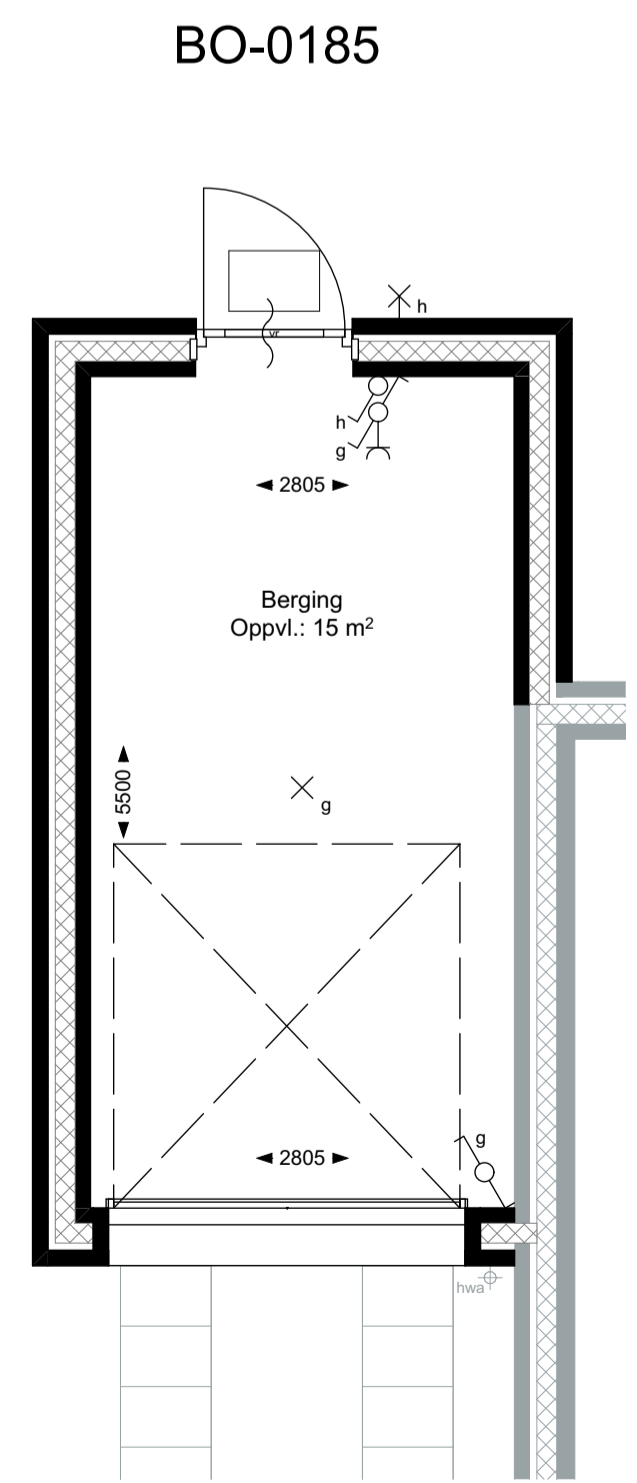


BEGANE GROND

BO-0120

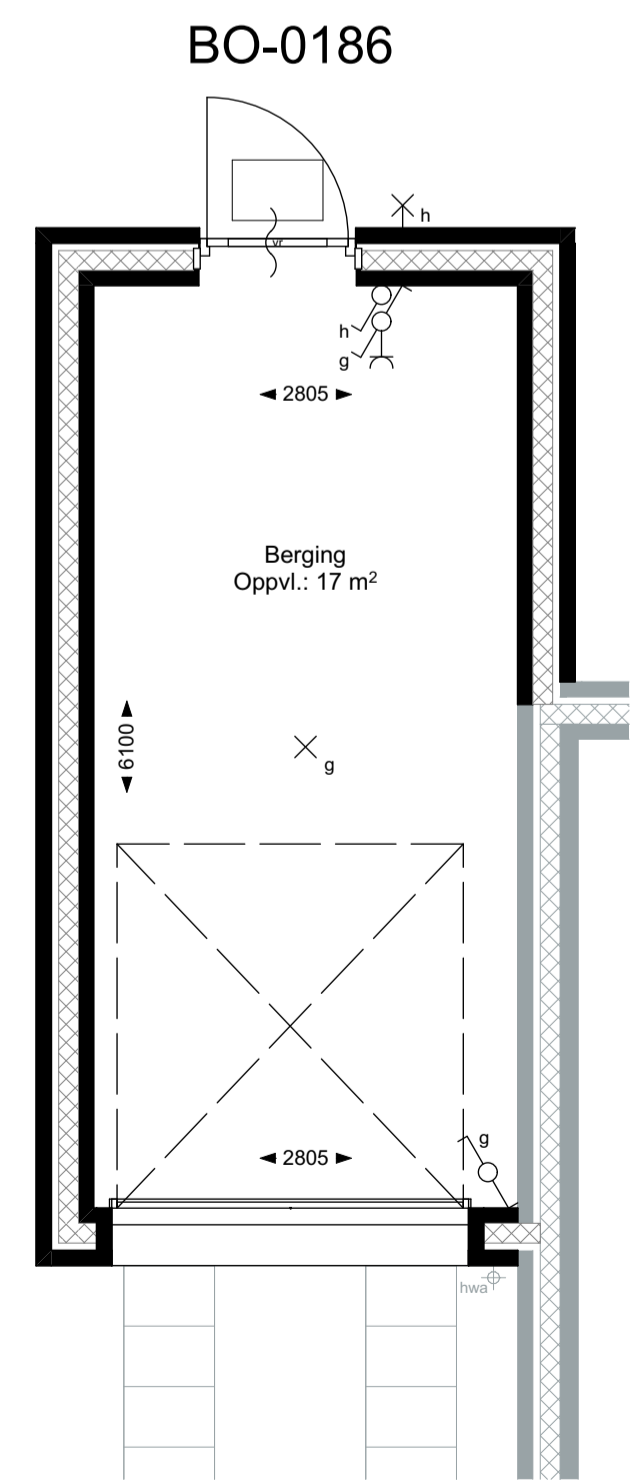


BEGANE GROND

BO-0121

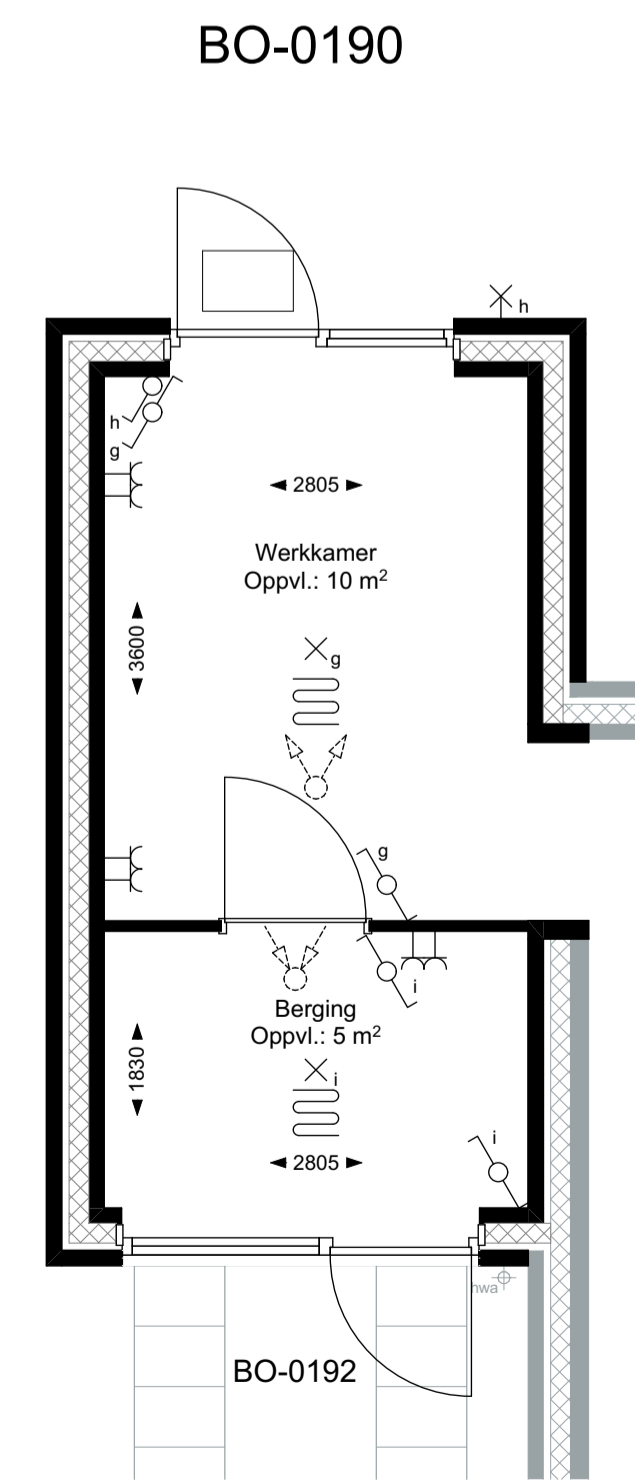


BEGANE GROND

BO-0023

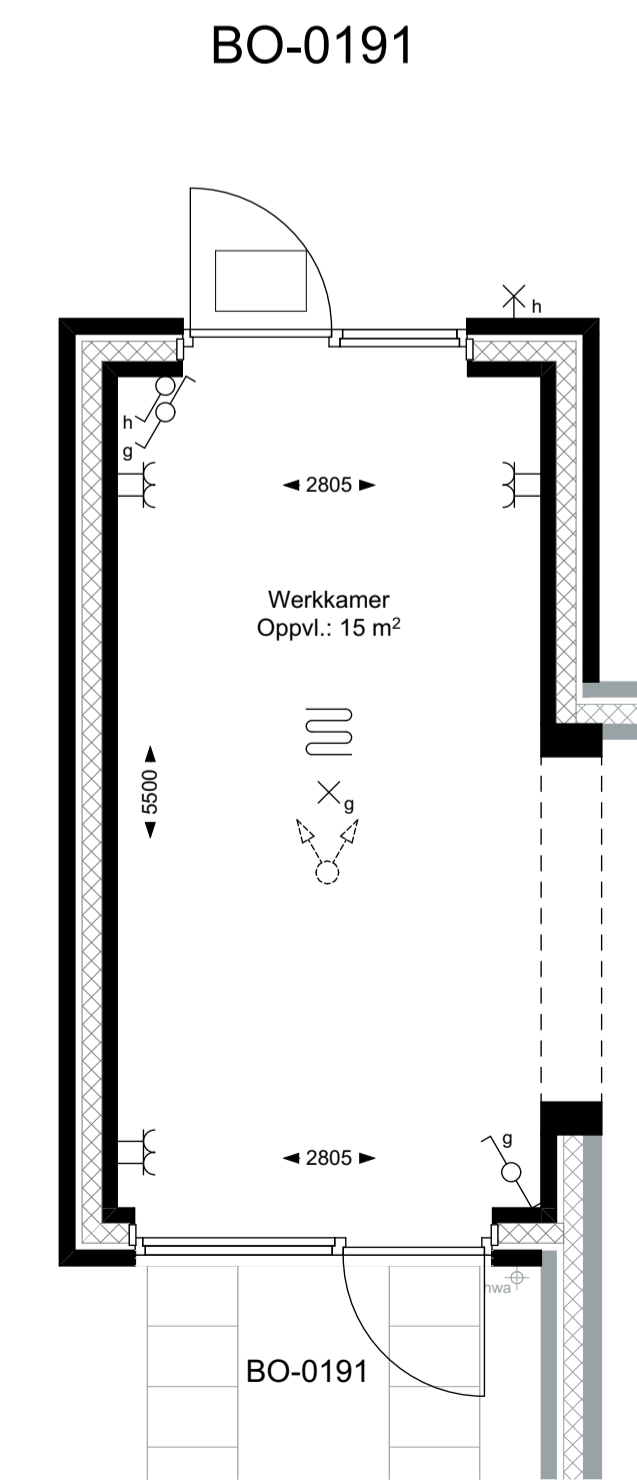

BEGANE GROND

BO-0024

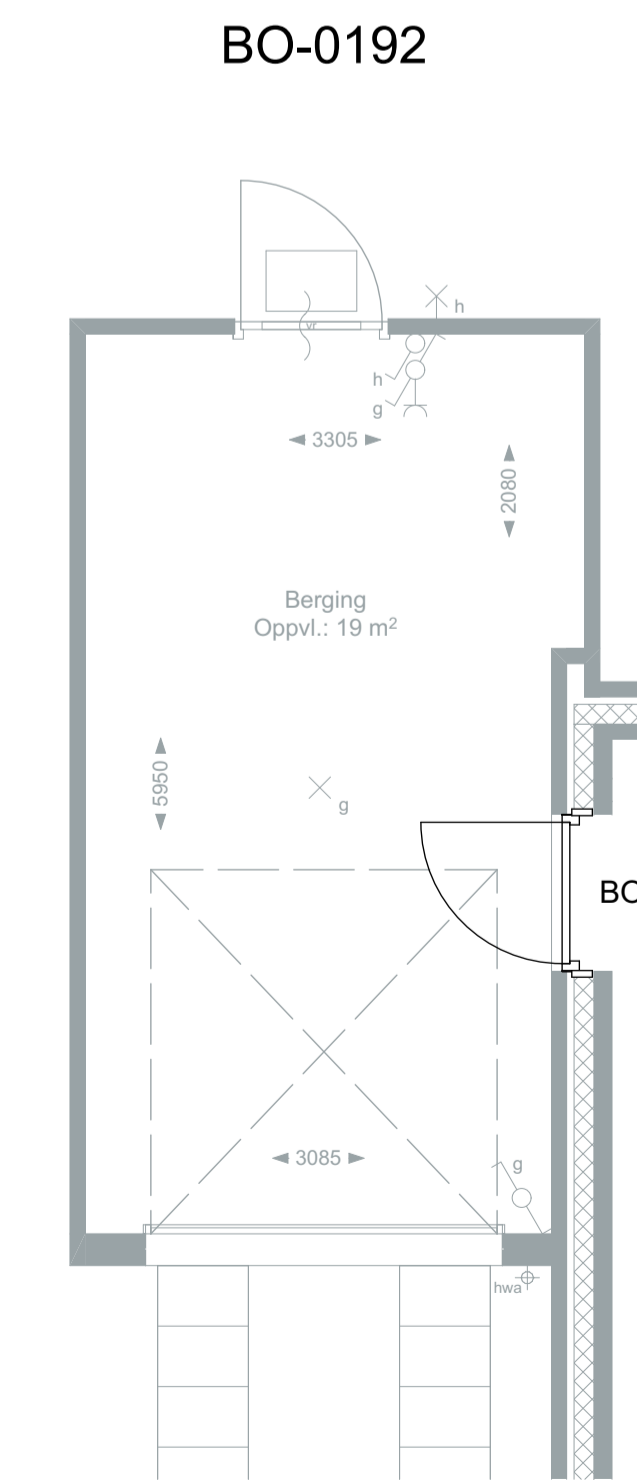

BEGANE GROND

BO-0520

BLAD
VK-20, Verkooptekening opties berging

PROJECT
"In de buurt" Broekgraaf te Leerdam - Fase 2

Plattegronden en gevels
Rijwoningen, woningtype Rh-g (sp)

DATUM
25-01-2024

SCHAAL
1:50/100

