




BEGANE GROND BEGANE GROND BEGANE GROND BEGANE GROND BEGANE GROND

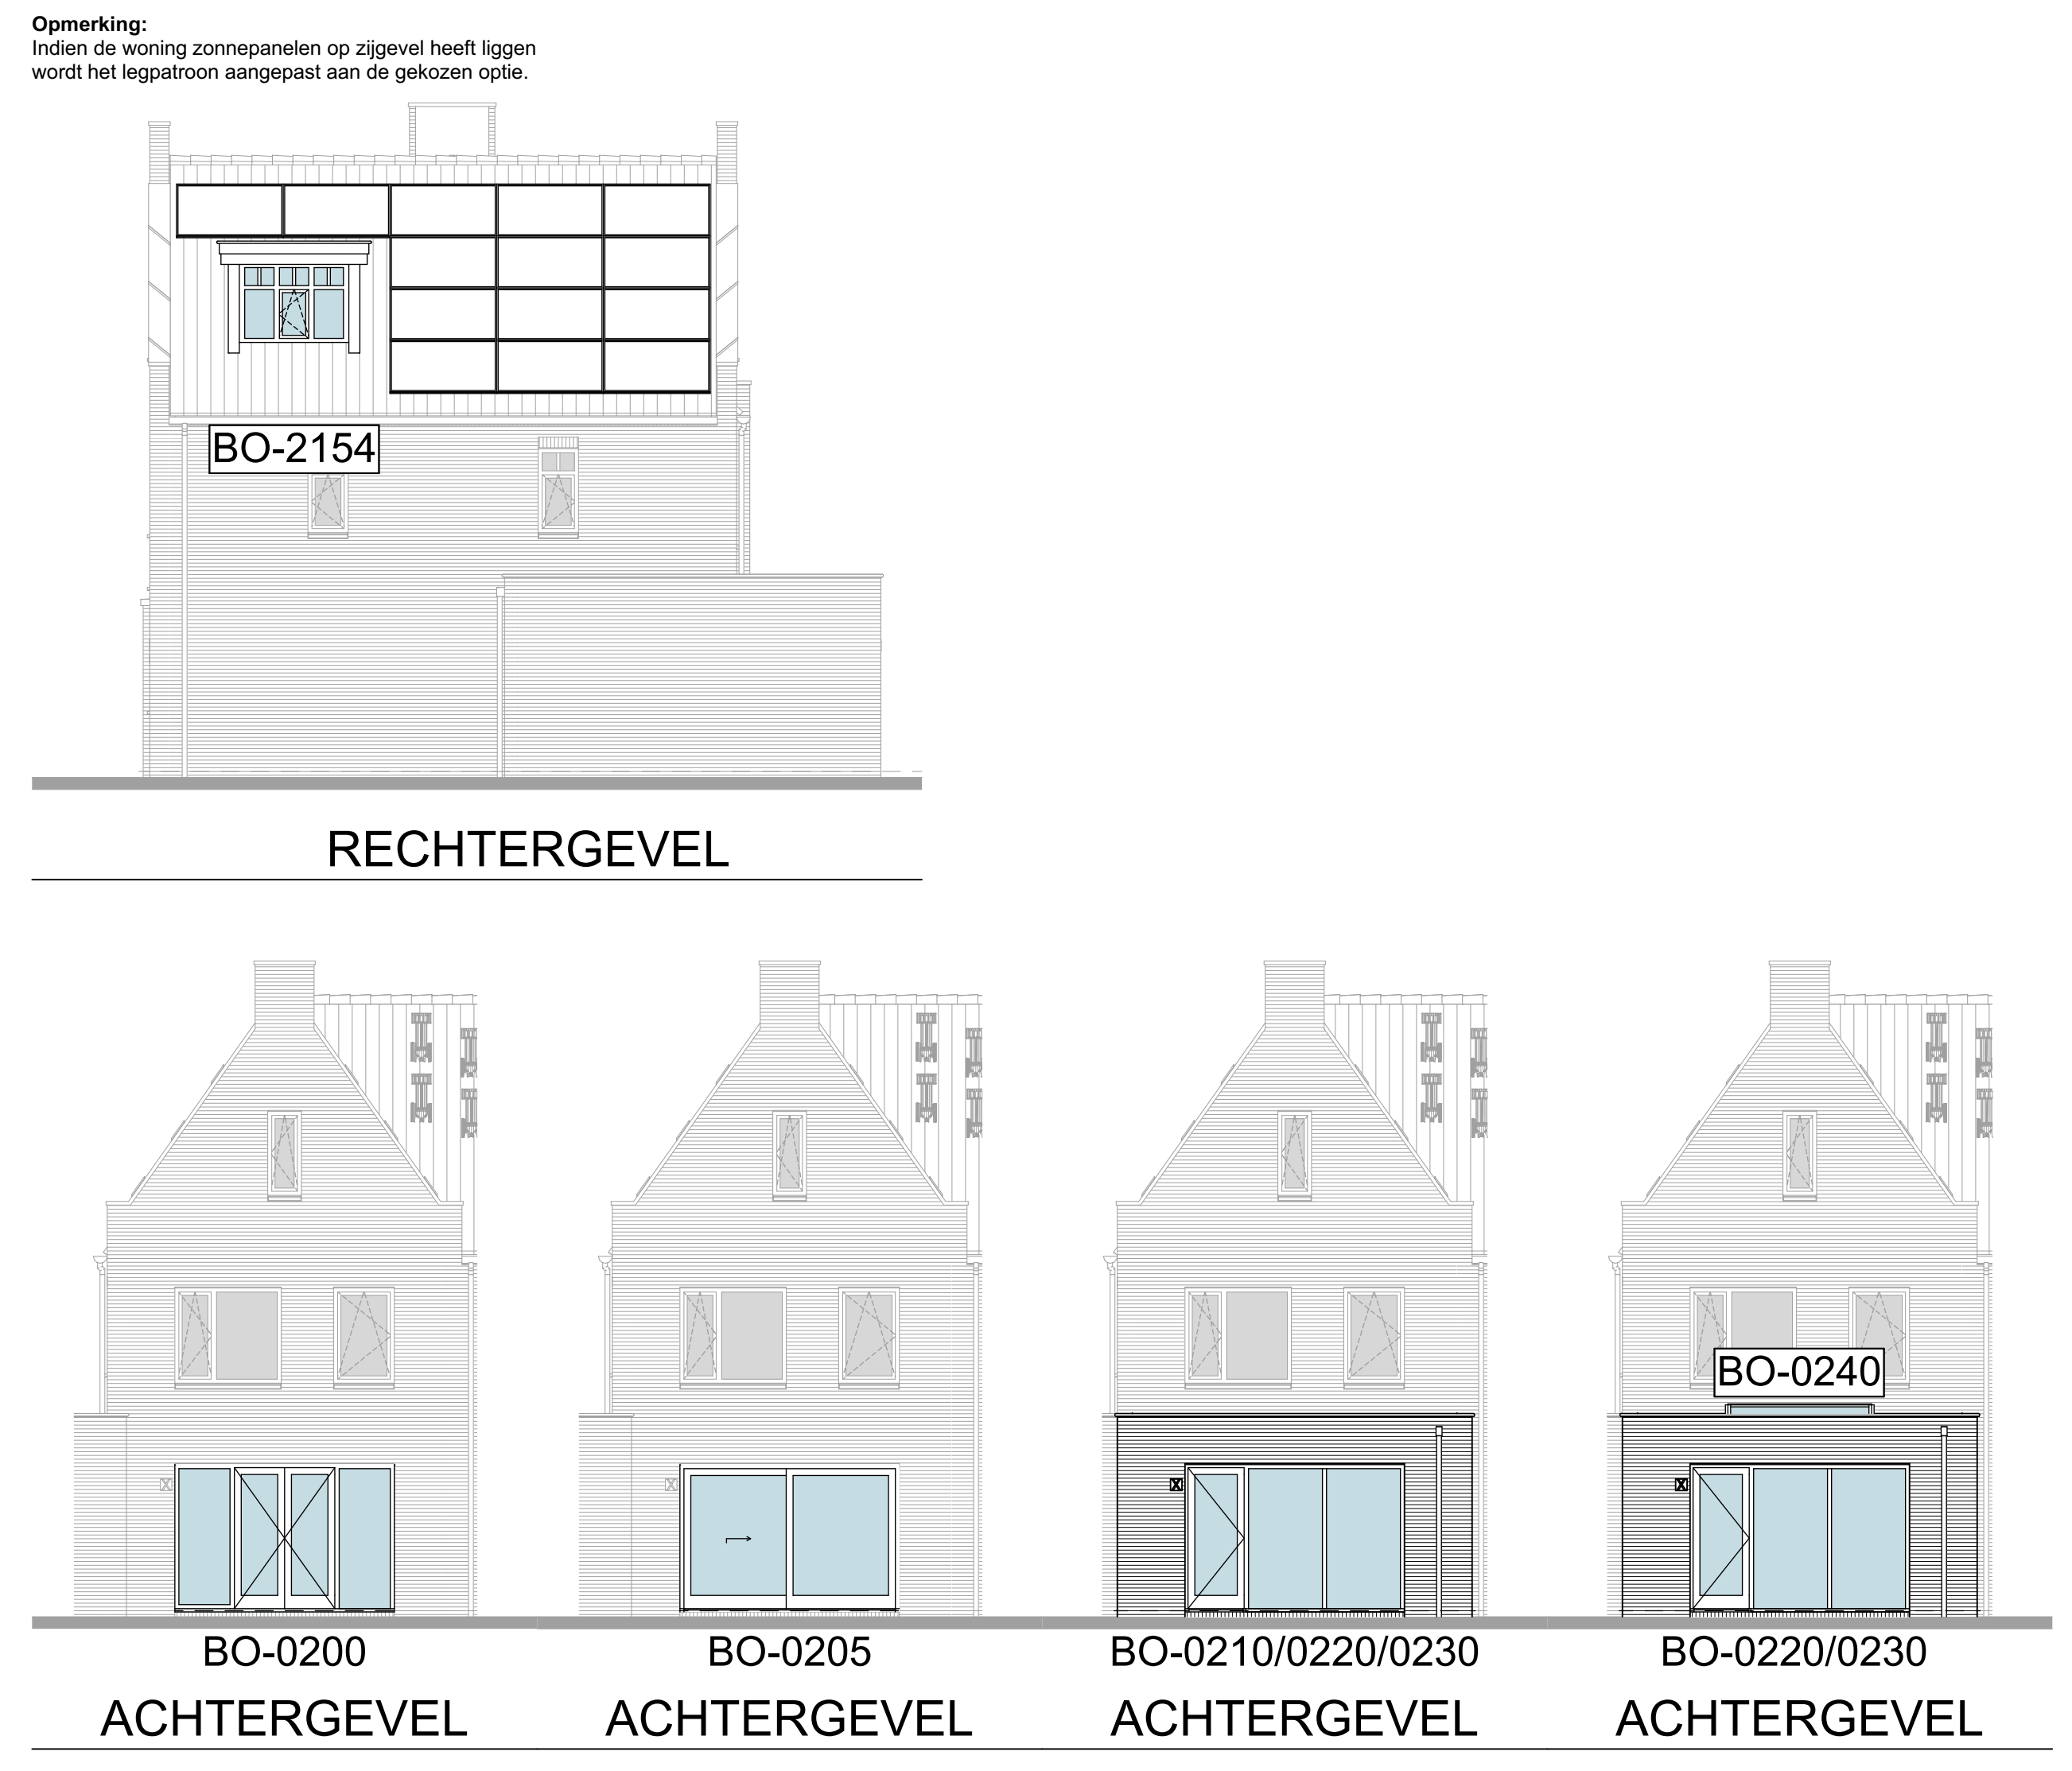


Opmerking:
Indien de woning zonnepanelen op zijgevel heeft liggen
wordt het legpatroon aangepast aan de gekozen optie.

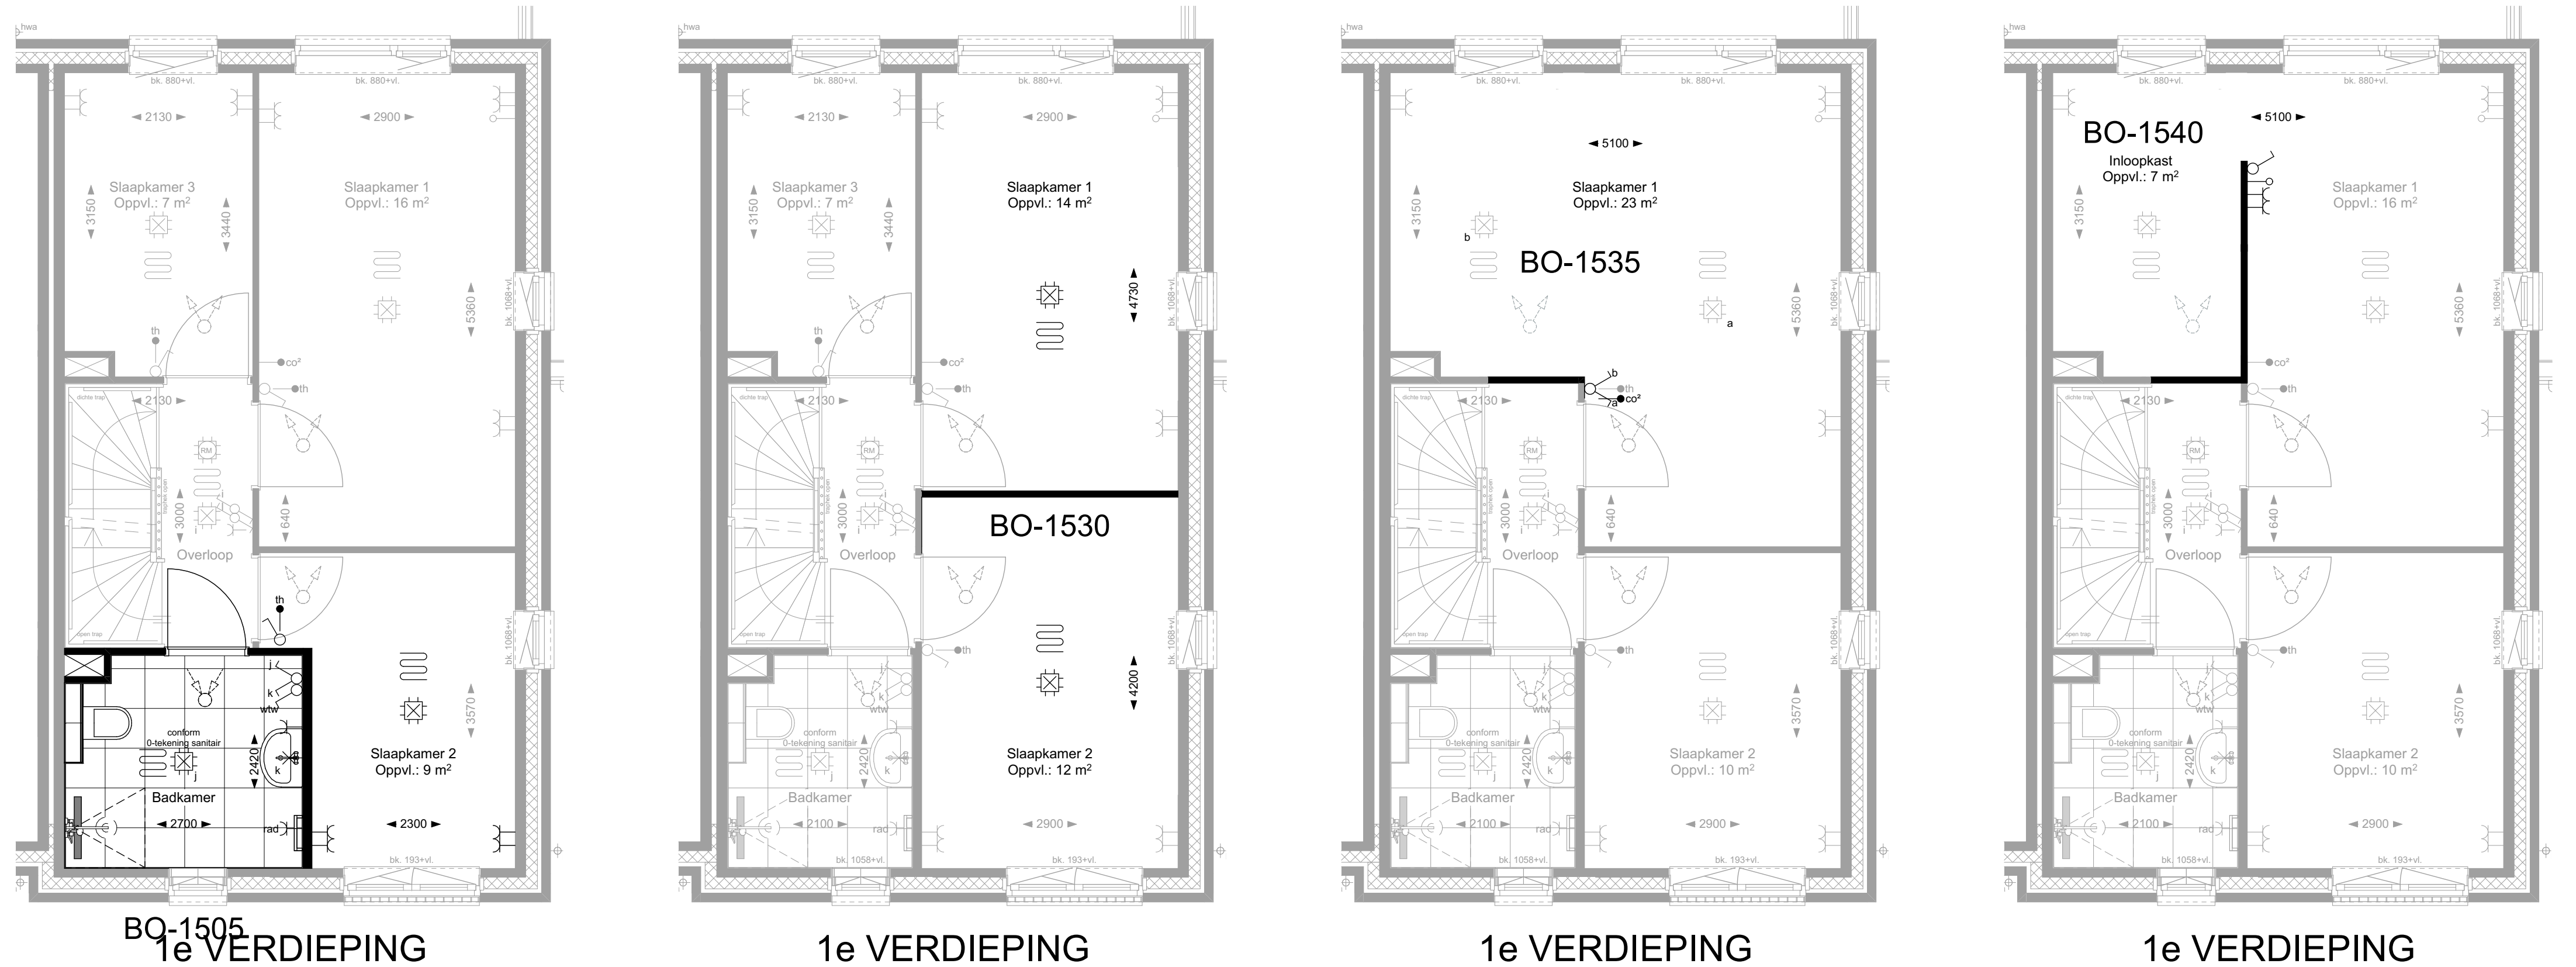

1e VERDIEPING 1e VERDIEPING 1e VERDIEPING 1e VERDIEPING

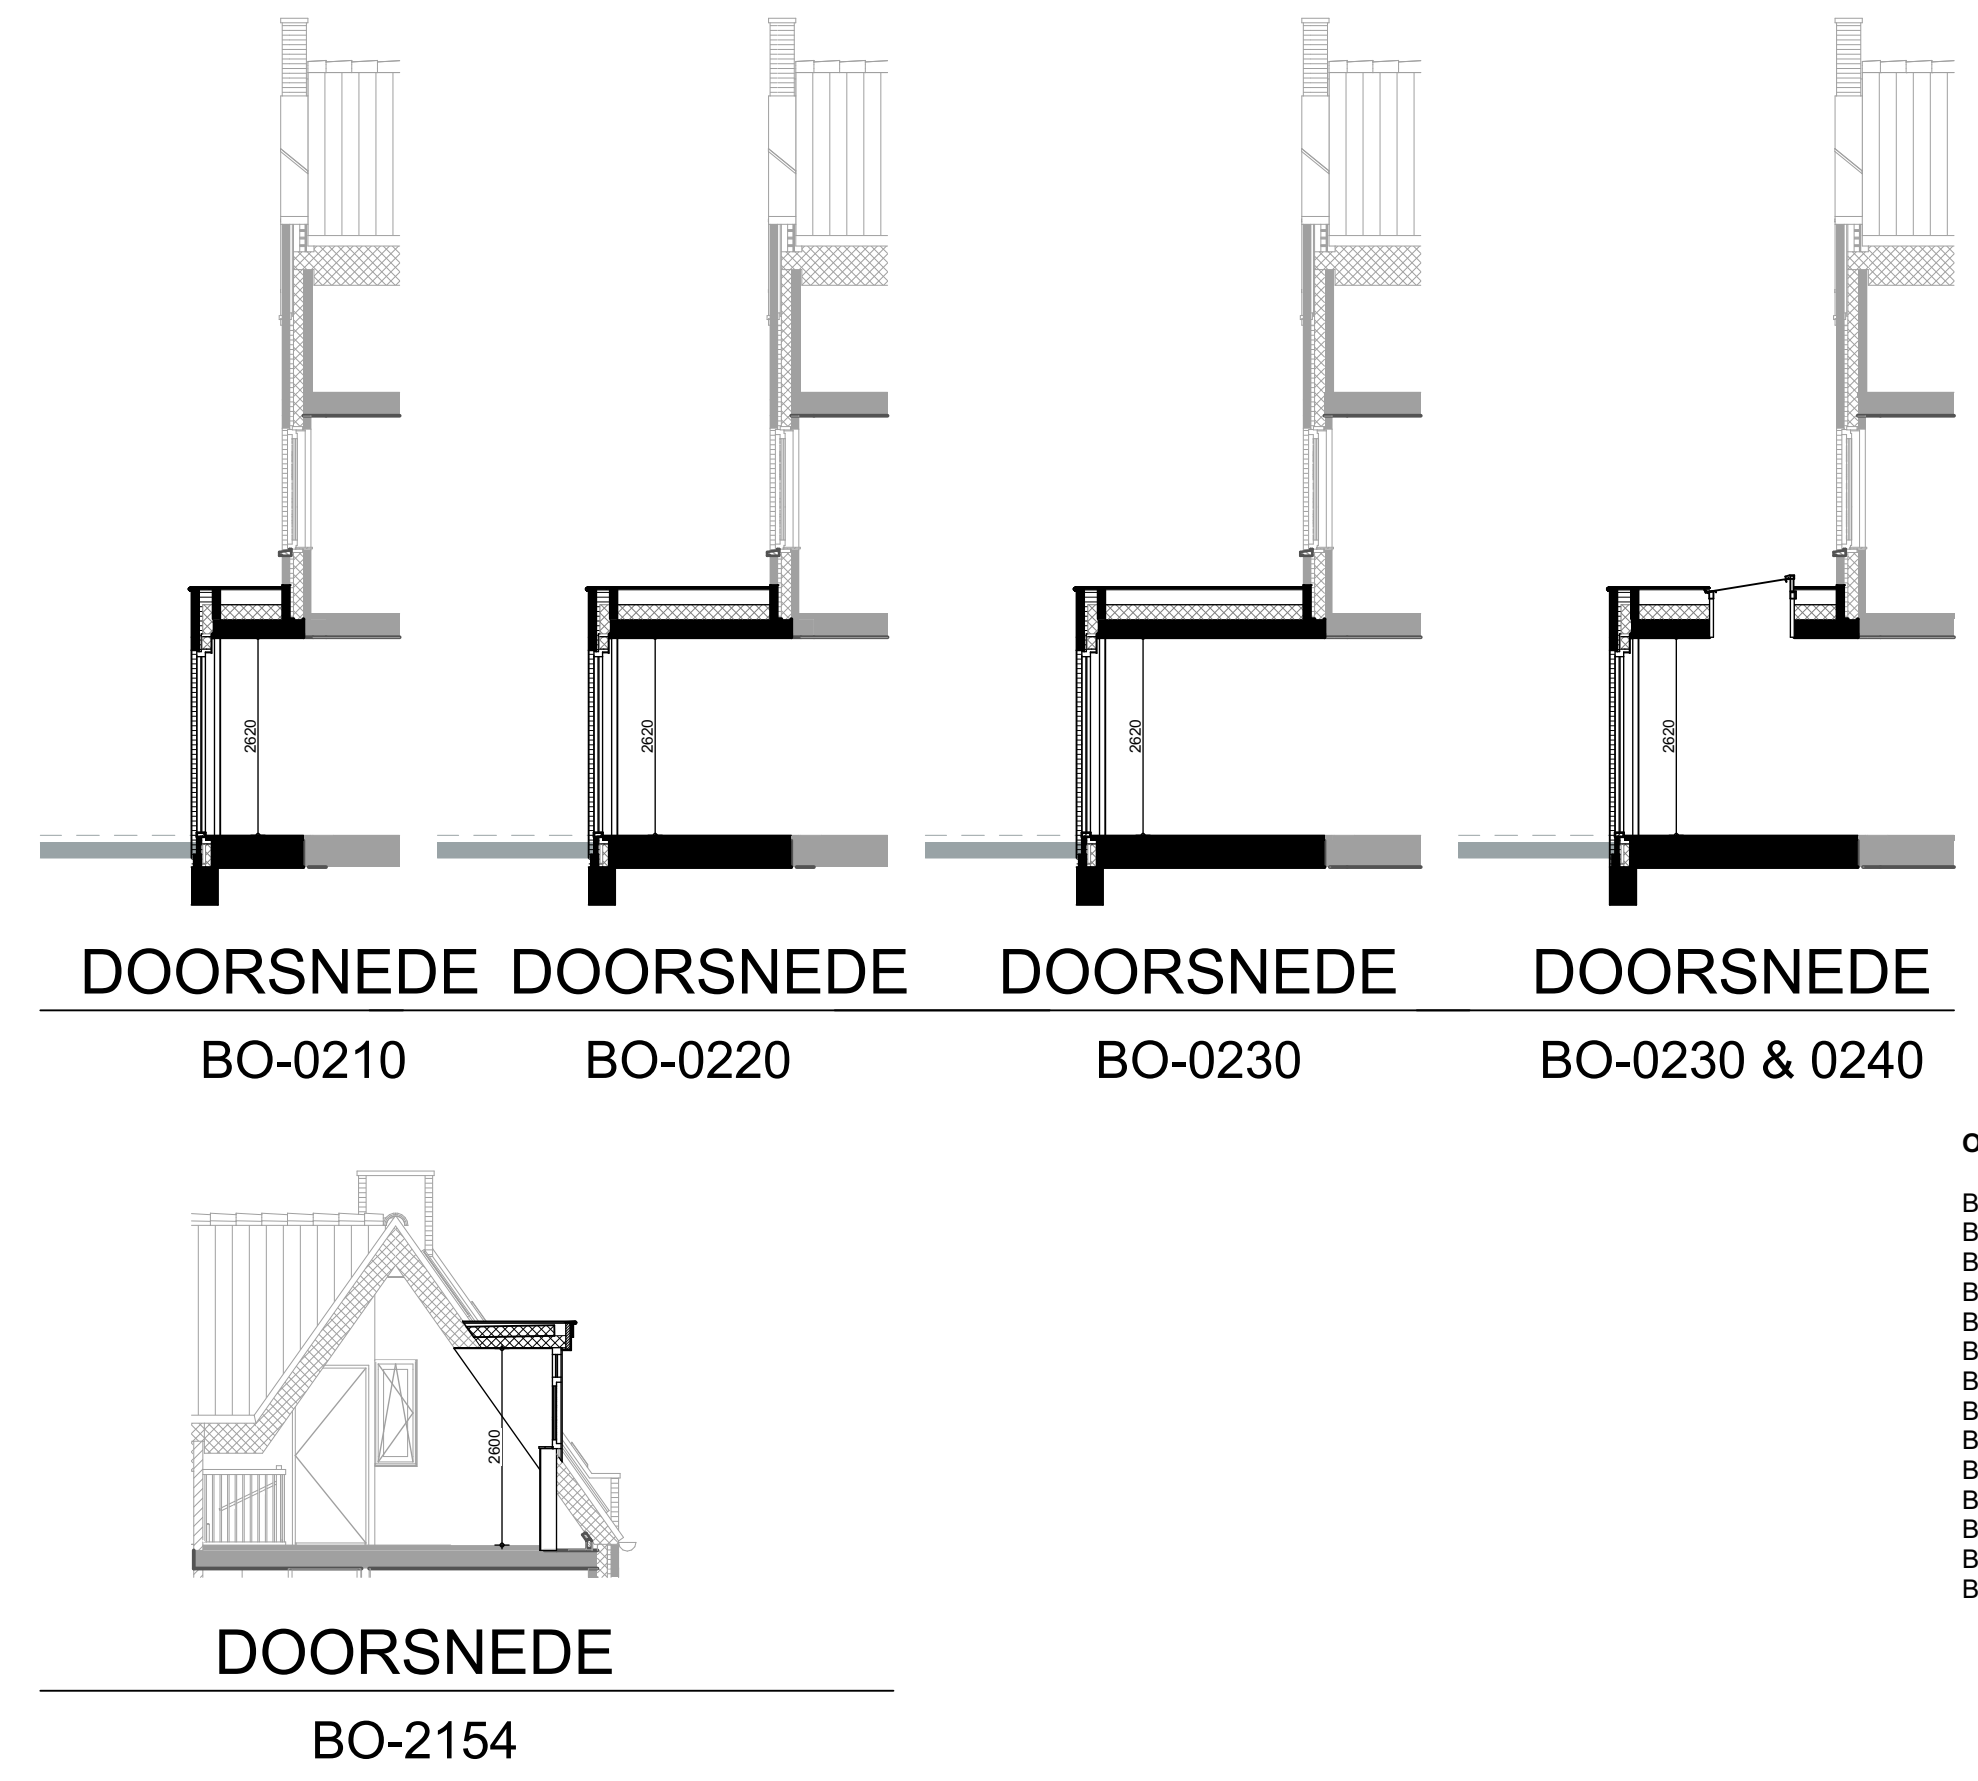

- Optiecode Omschrijving optie
- BO-0200 Tuindeuren met zichtlijnen in achtergevel in plaats van standaard pui
 - BO-0205 Schuifpui in achtergevel in plaats van standaard pui
 - BO-0210 Uitbouw 1,2 meter achtergevel
 - BO-0220 Uitbouw 2,4 meter achtergevel
 - BO-0230 Uitbouw 3,0 meter achtergevel
 - BO-0240 Daklicht in uitbouw (mogelijk vanaf uitbouw 2,4 meter)
 - BO-0500 Trapkast onder dichte trap
 - BO-1505 Vergroten badkamer met 60 cm
 - BO-1530 Wand tussen slaapkamer 1 en 2 verplaatsen
 - BO-1535 Slaapkamer 1 en 3 samenvoegen
 - BO-1540 Inloopkast creëren van slaapkamer 3
 - BO-2154 Dakspiegel zijgevel breedte 1,8 meter
 - BO-2510 Indeling zolder 1 onbenoemde ruimte (en een techniekruimte)
 - BO-2520 Indeling zolder 2 onbenoemde ruimten (en een techniekruimte)

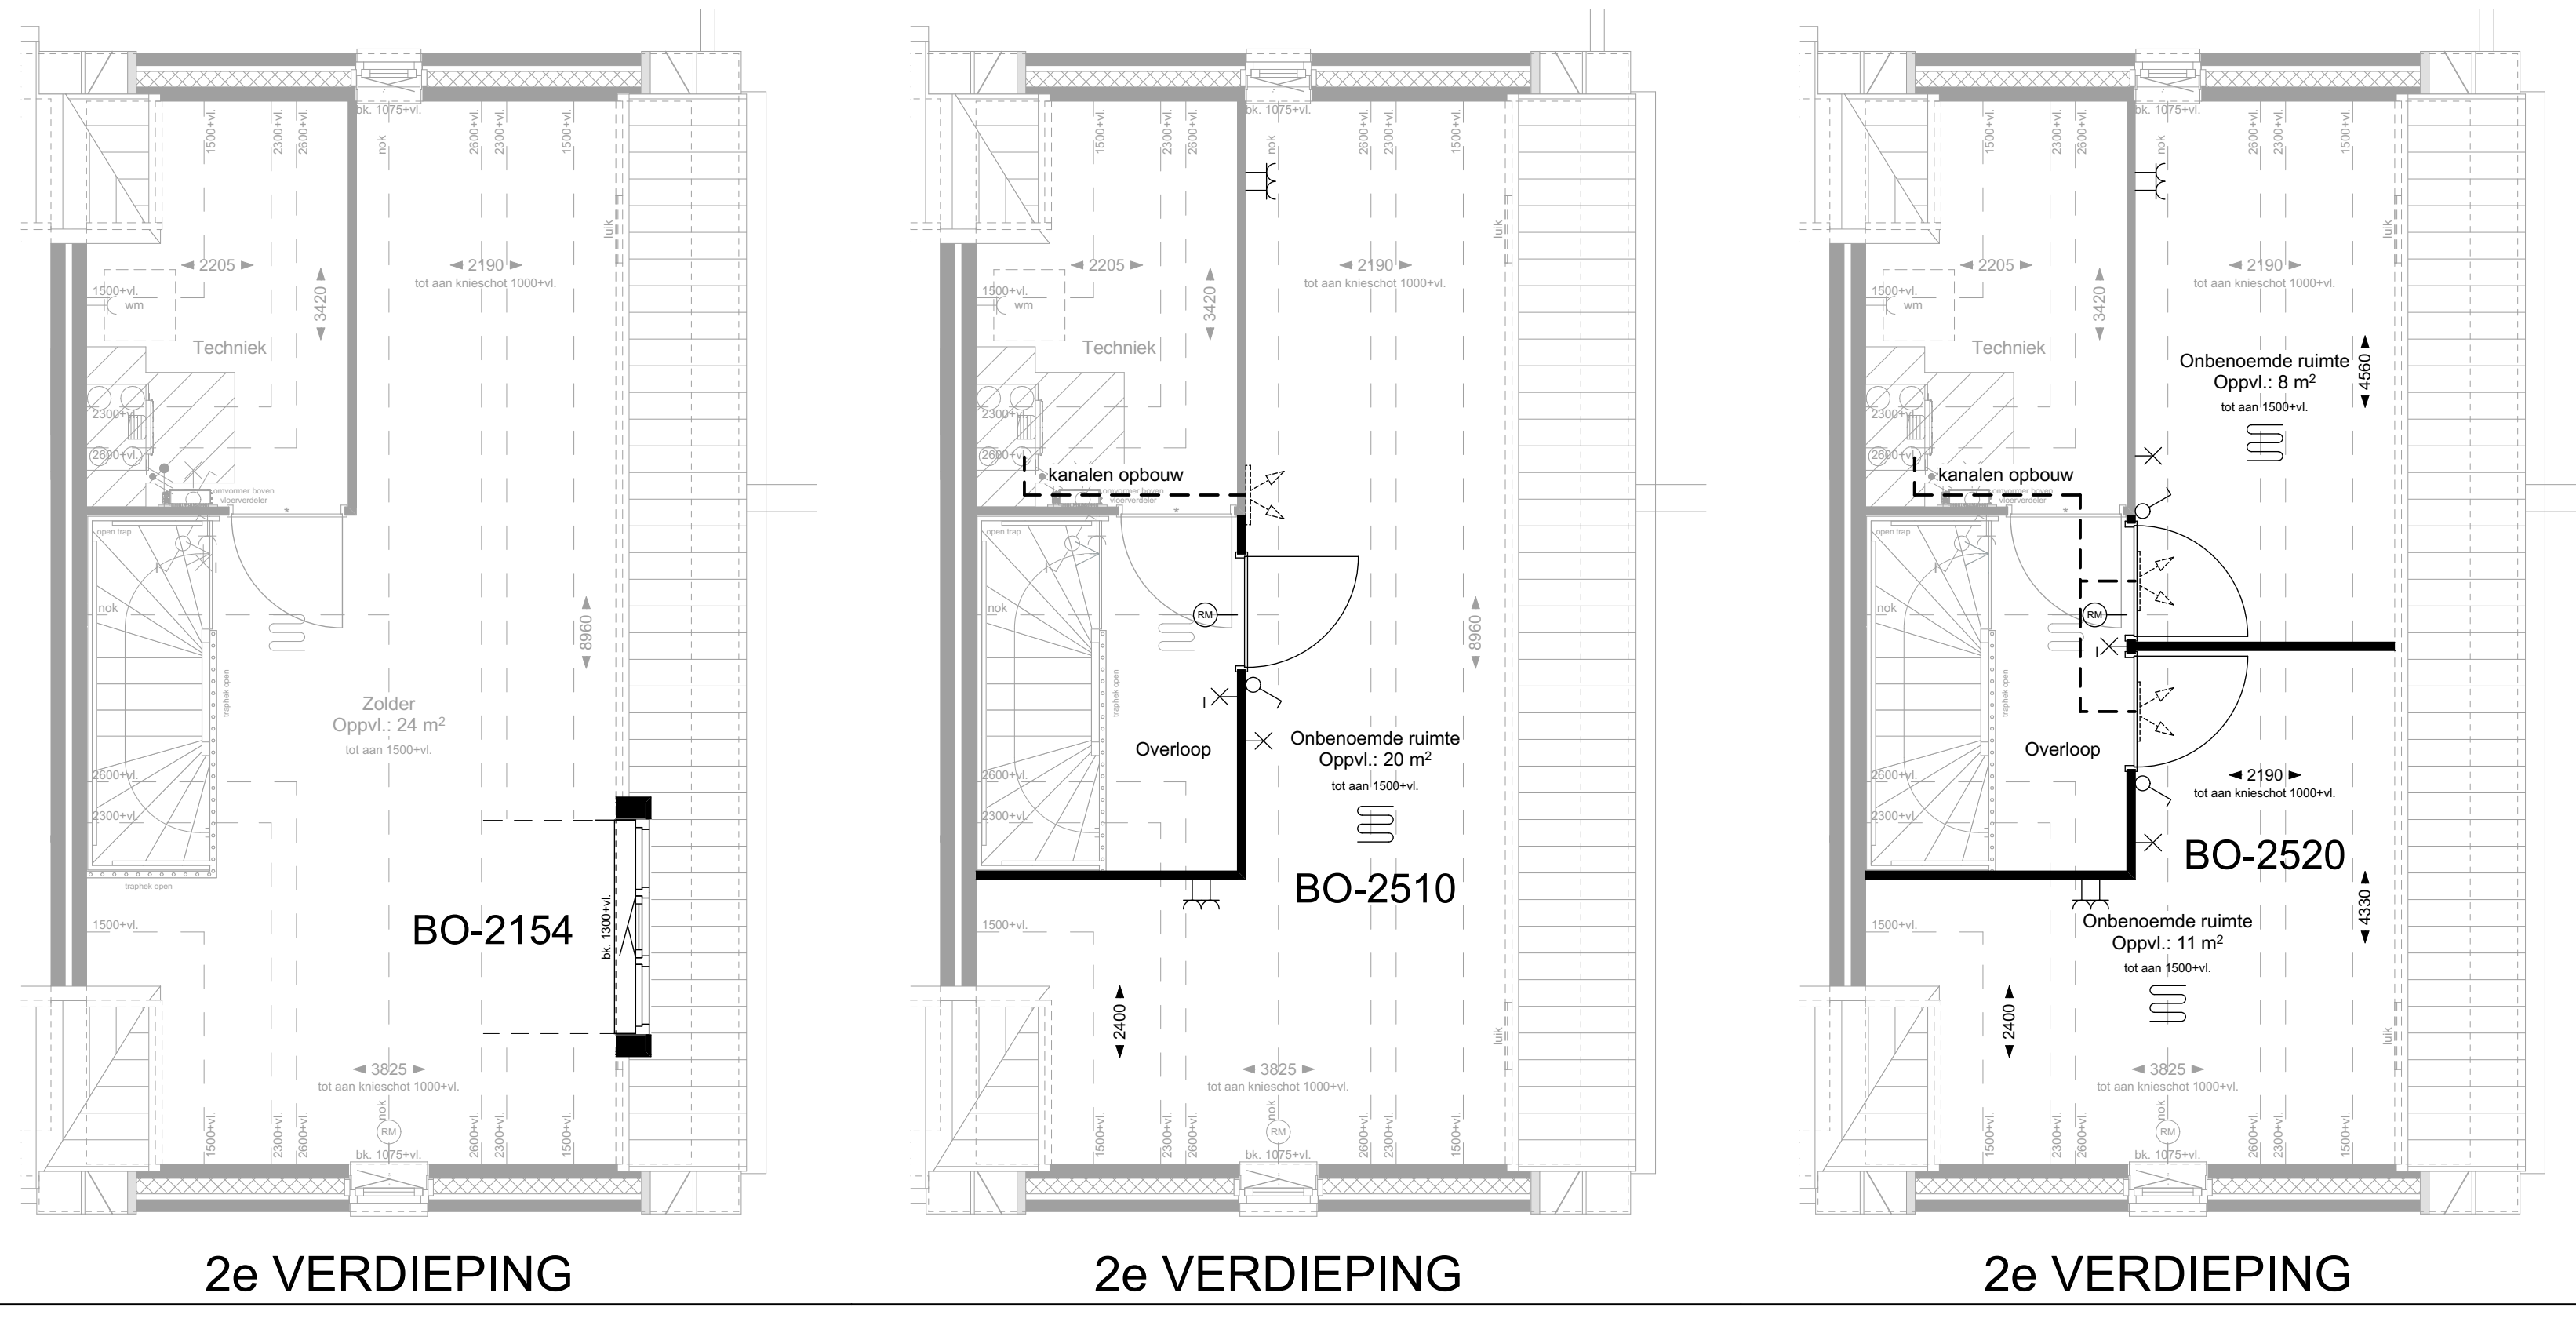

2e VERDIEPING 2e VERDIEPING 2e VERDIEPING

Nieuwbouw

IN DE
BUURT

Broekgraaf

BLAD
VK-31, Verkooptekening opties hoekwoningen dwarskap

PROJECT
"In de buurt" Broekgraaf te Leerdam - Fase 2

Plattegronden en gevels
Rijwoningen, Rh-d (sp)

DATUM
25-01-2024

SCHAAL
1:50/100