


Kavelpaspoort schaal 1:200



Renvooi

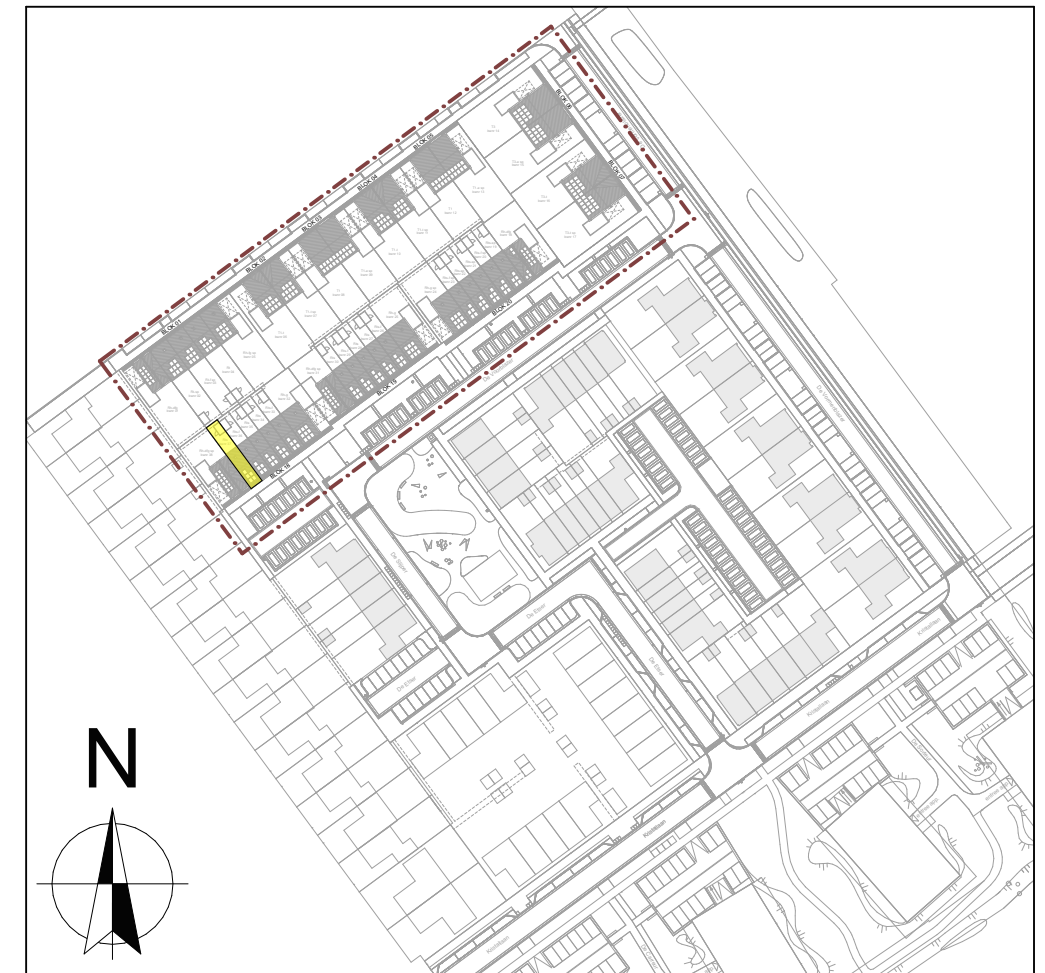

Situatie schaal 1:2000

Opmerkingen:

- Maten zijn in millimeters tenzij anders aangegeven.
- Afwijkingen tussen genoemde en werkelijke maten en m<sup>2</sup> van de kavels geven nimmer aanleiding tot verrekening.
- Aan het ontwerp van de openbare inrichting kunnen geen rechten worden ontleend.

Kavelpaspoort kavelnr. 37

Project: "In de buurt" - Fase 2  
Broekgraaf te Leerdam

Schaal : 1:200 / 1:2000  
Formaat : A3  
Datum : 14-04-2023